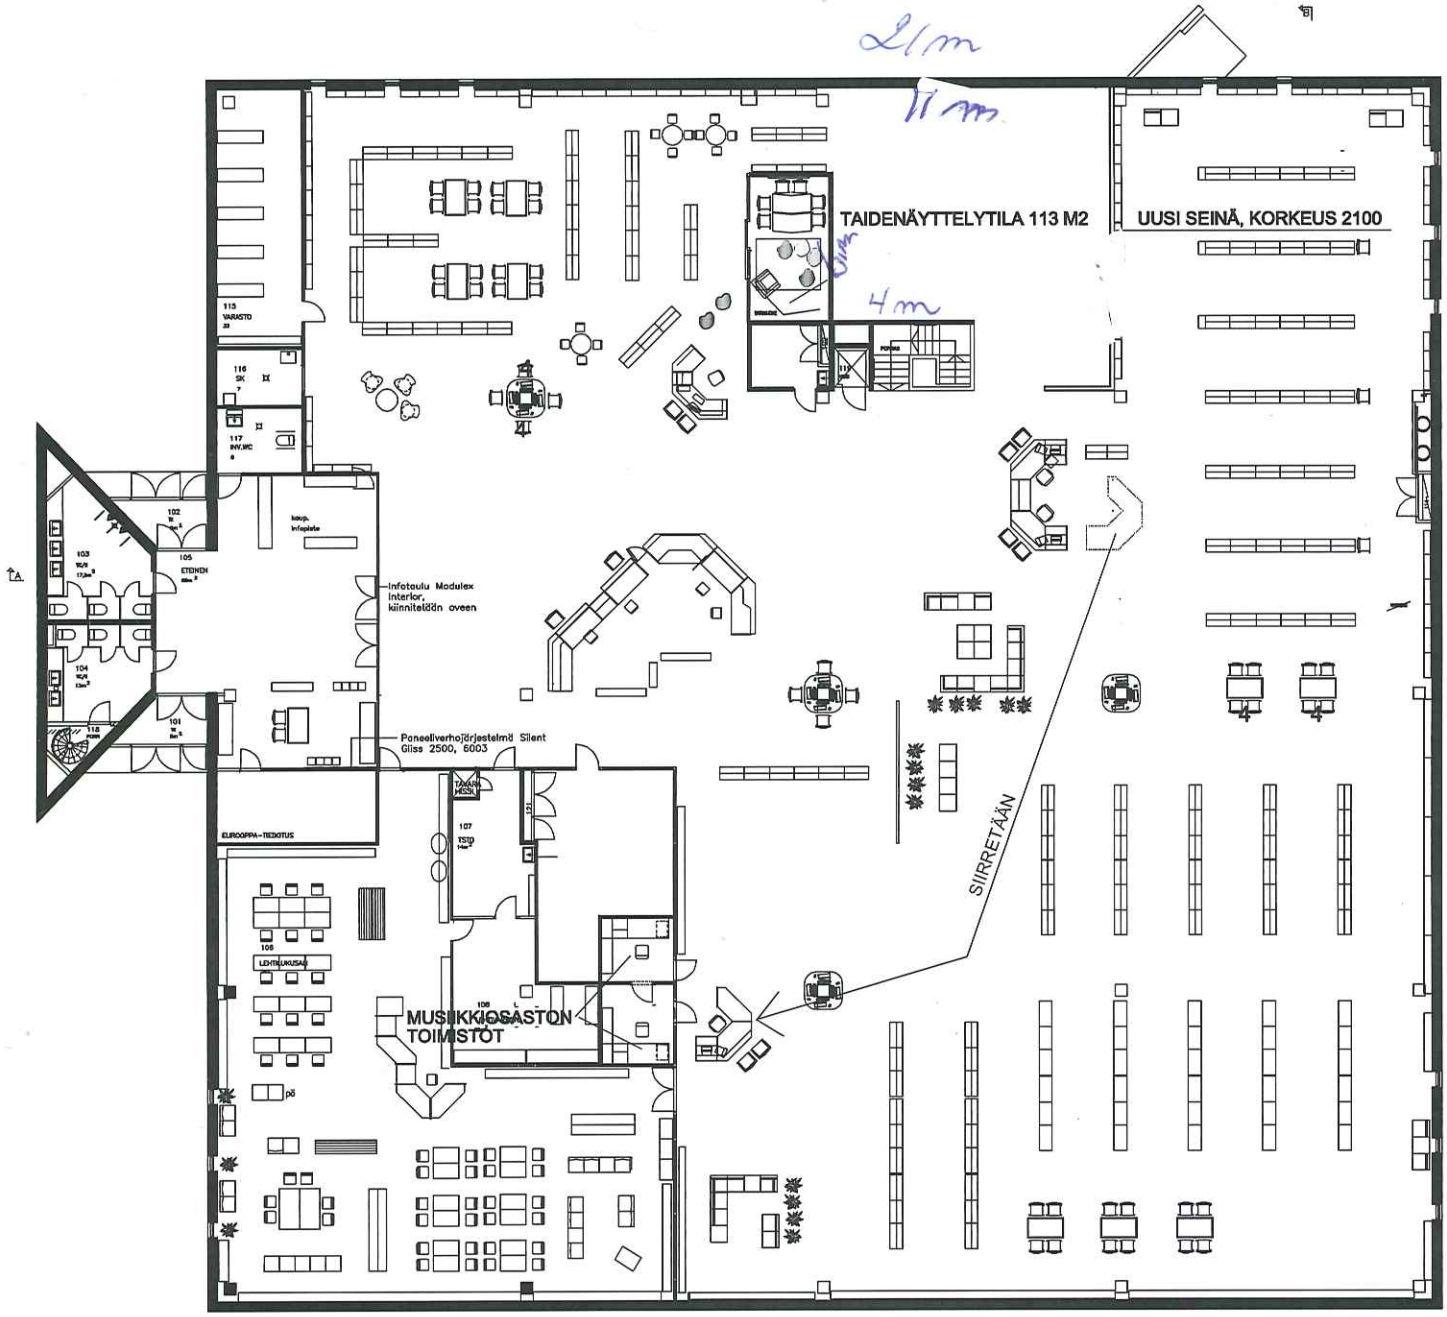

Lainaussalin muutokset

1. taidetila siirtyy alakerrasta nykyisen musiikkiosaston tilalle
   - rakennetaan 2100 korkea väliseinä
   - tilaan asennetaan taulujen ripustuskiskot ja kohdevalaistu
2. musiikkiosasto siirtyy nykyisen käsikirjaston paikalle
   - neuvonnan palvelutiski siirretään musiikkiosastolle
3. musiikkiosaston toimistot siirretään alakerrasta entisiin käsikirjaston ryhmätyötiloihin
   - väliseinään lasiaukollinen ovi

KOSA / RENTELI/TILA / TONTTI/Rno	RAKENNUSLUVAN TUNNUS
RAKENNUSTOIMENPIDE: MUUTOS	PIRUSTUSLAJI: TAIDETILA YM / JÄRJ.No: 1
RAKENNUSKOHDEN NIM- JA OSOITE: KAUPUNGINKIRJASTO	PIRUSTUKSEN SISÄLTÖ: POHJAPIIRUSTUS / MITTAKAAVAT: 1:200
KOUVOLAN KAUPUNKI, TOIMITILALAITOS PL 85, 45101 KOUVOLA 05- 829611	SUUNNALA: ARK / TYÖ No / PIRUNo / MUUTOS PÄIVÄYS: 17.9.2008 / YHT./HENK.: JM