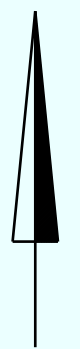


 

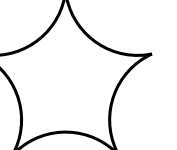
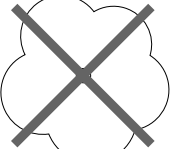



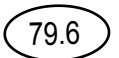
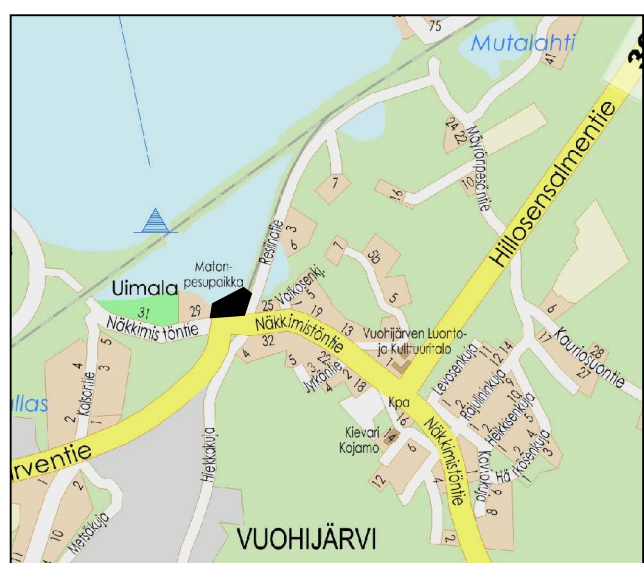


x=6775750
y=27488600



MERKINTÖJEN SELITYS

-  sorapäälyste
-  nurmi
-  asfaltti
-   säilytettävä lehtipuu / havupuu
-  poistettava lehtipuu
-  istutettava lehtipuu
-  säilytettävä valaisin
-  jäteastia
-  likimääräinen suunniteltu maanpinnan korkeusasema



<p>LIITTYY PIIR. KORVAA KORVATTU</p>	<p>MITTAKAAVA 1:200</p>	<p>PIIR. NRO 49-2.1</p>
<p>MUUTOS PVM</p>	<p>MUUTOS</p>	<p>TEHNYT</p>
<p></p>	<p>KOUVOLAN KAUPUNKI TEKNIikka- JA YMPÄRISTÖPALVELUT Yhdyskuntatekniikan suunnittelu</p>	<p>TELA HYV.</p>
<p>KATU- JA YLEISEN ALUEEN SUUNNITELMA</p>		
<p>Vuohijärven matonpesupaikka</p>		
<p>SUUNN.</p>	<p>18.4.2018</p>	<p>OPH</p>
<p>KOORDI- NAATTISTO</p>	<p>ETRS-GK27</p>	
<p>KORKEUS- DÄLJESTELMÄ</p>	<p>N2000</p>	
<p>K.OSA</p>	<p>49. Vuohijärvi</p>	
<p>ALUE</p>		