

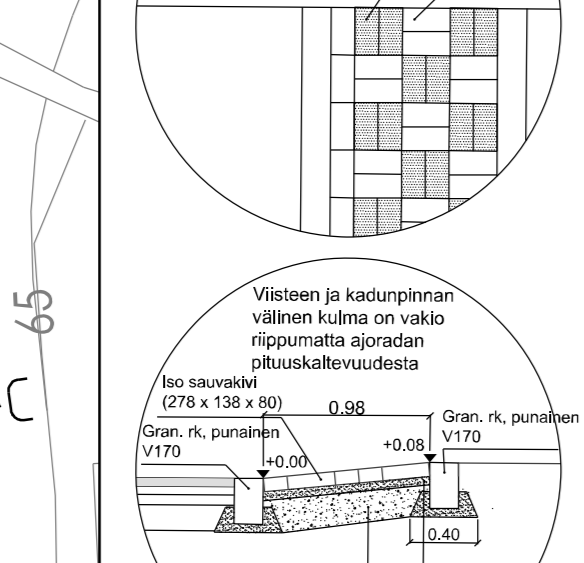
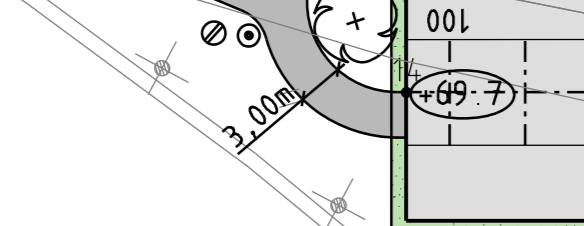
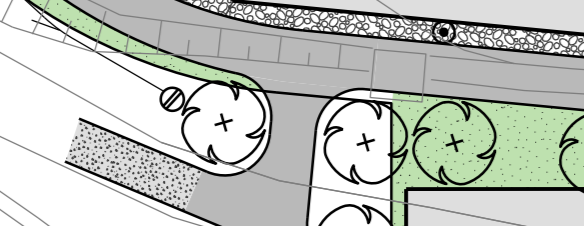
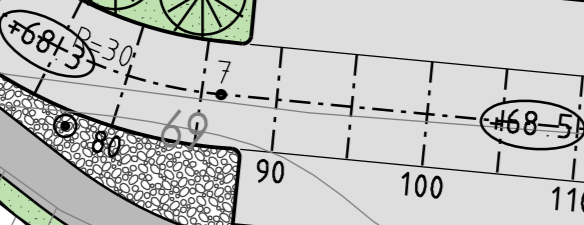
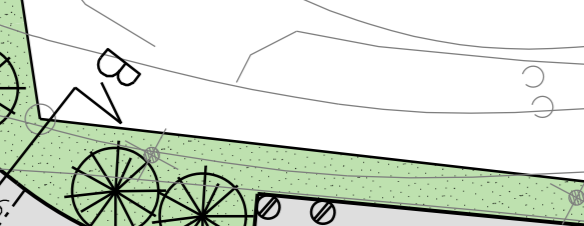


Korttelin 1110, alue 1  
pysäköintialue  
(46 autopaikkaa)


Korotettu suojatie,  
Detalji 1

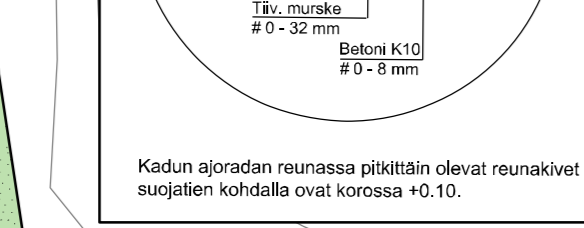


Korotettu suojatie  
(Detalji 1)

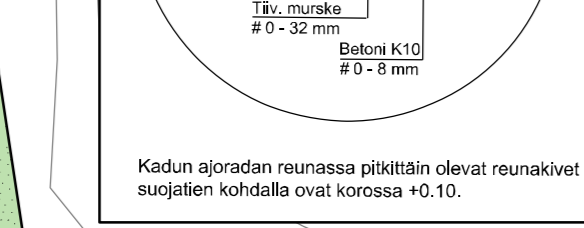


LEIKKAUS B - B, 1:200

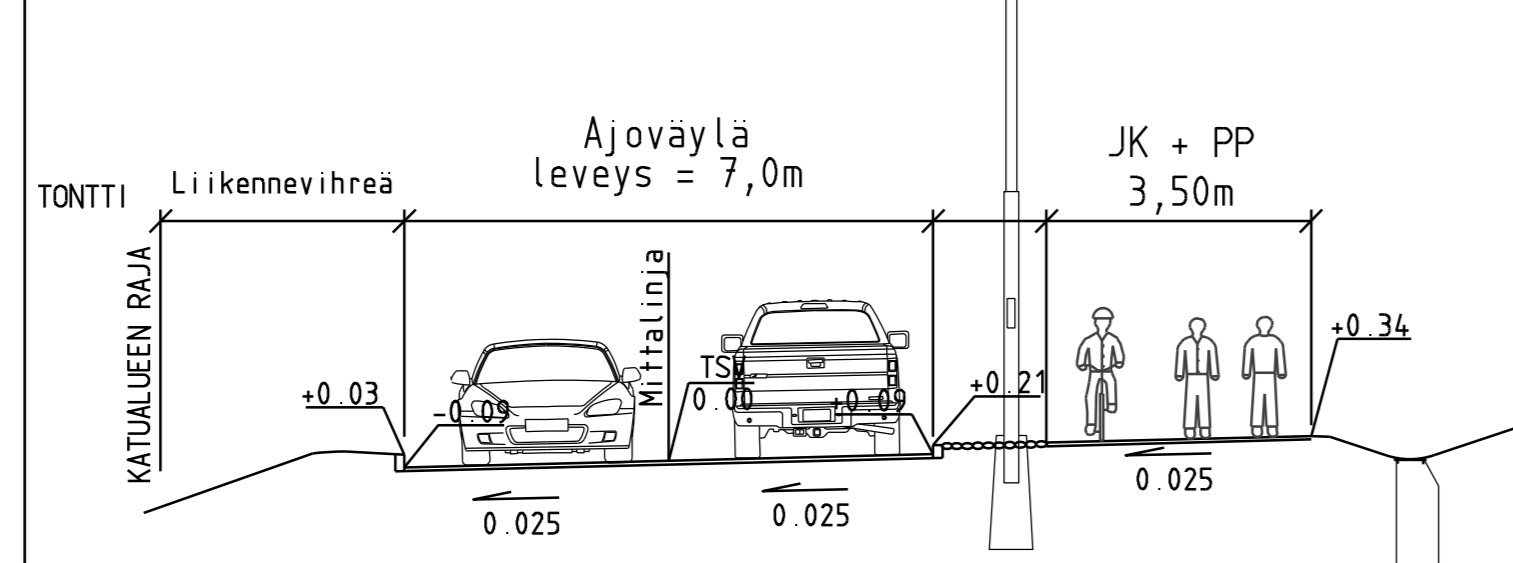


LEIKKAUS E - E, 1:200

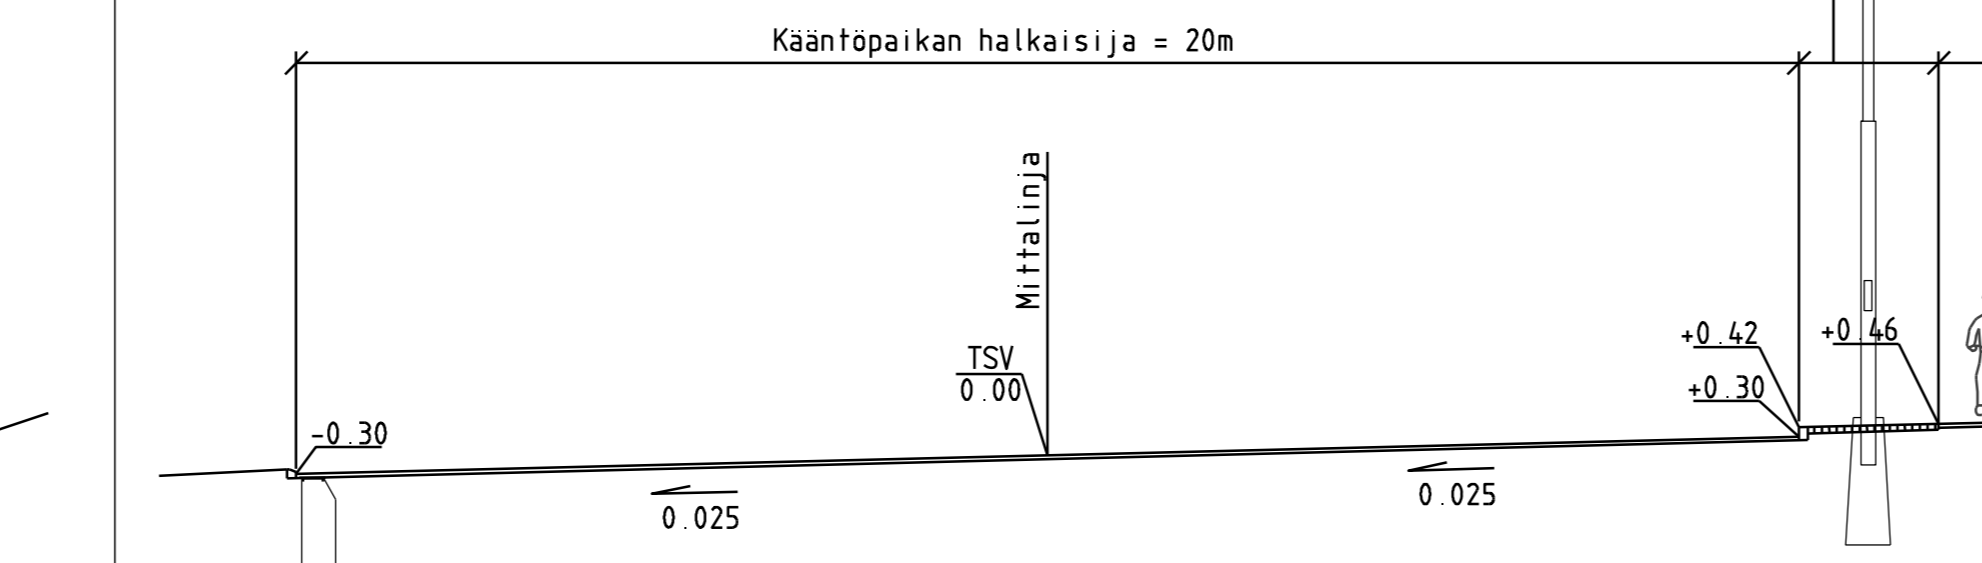

LEIKKAUS C - C, 1:200

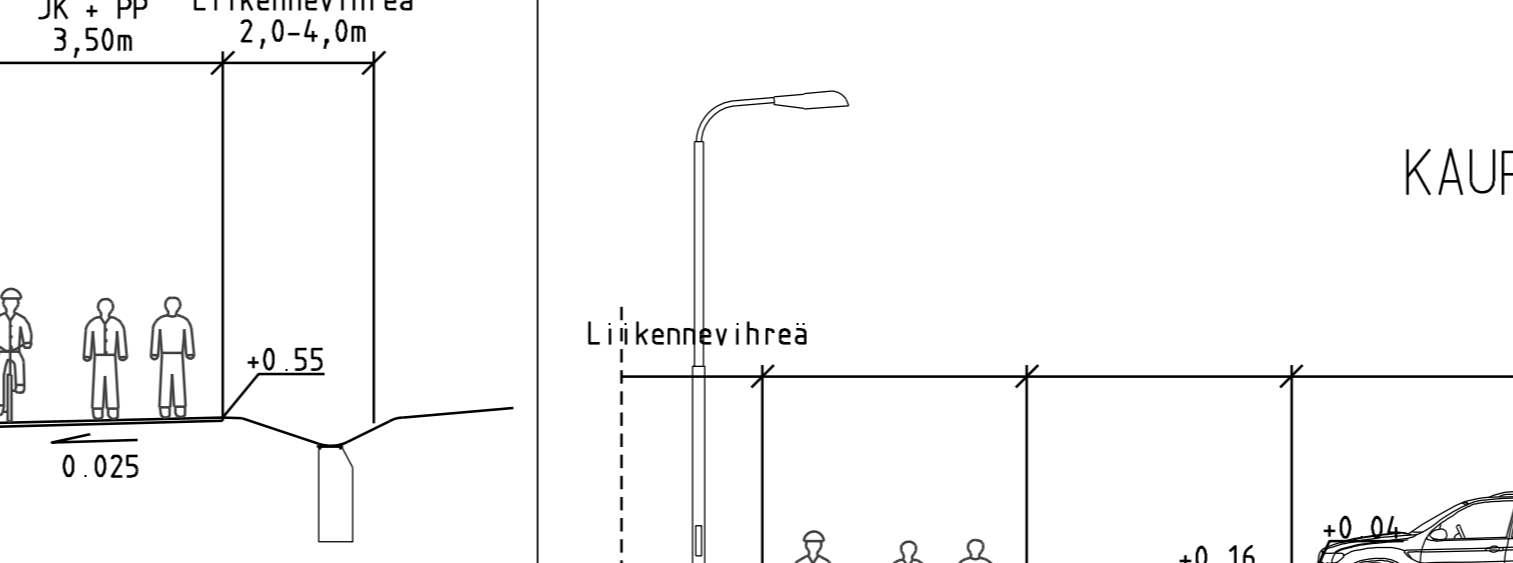

LEIKKAUS D - D, 1:200

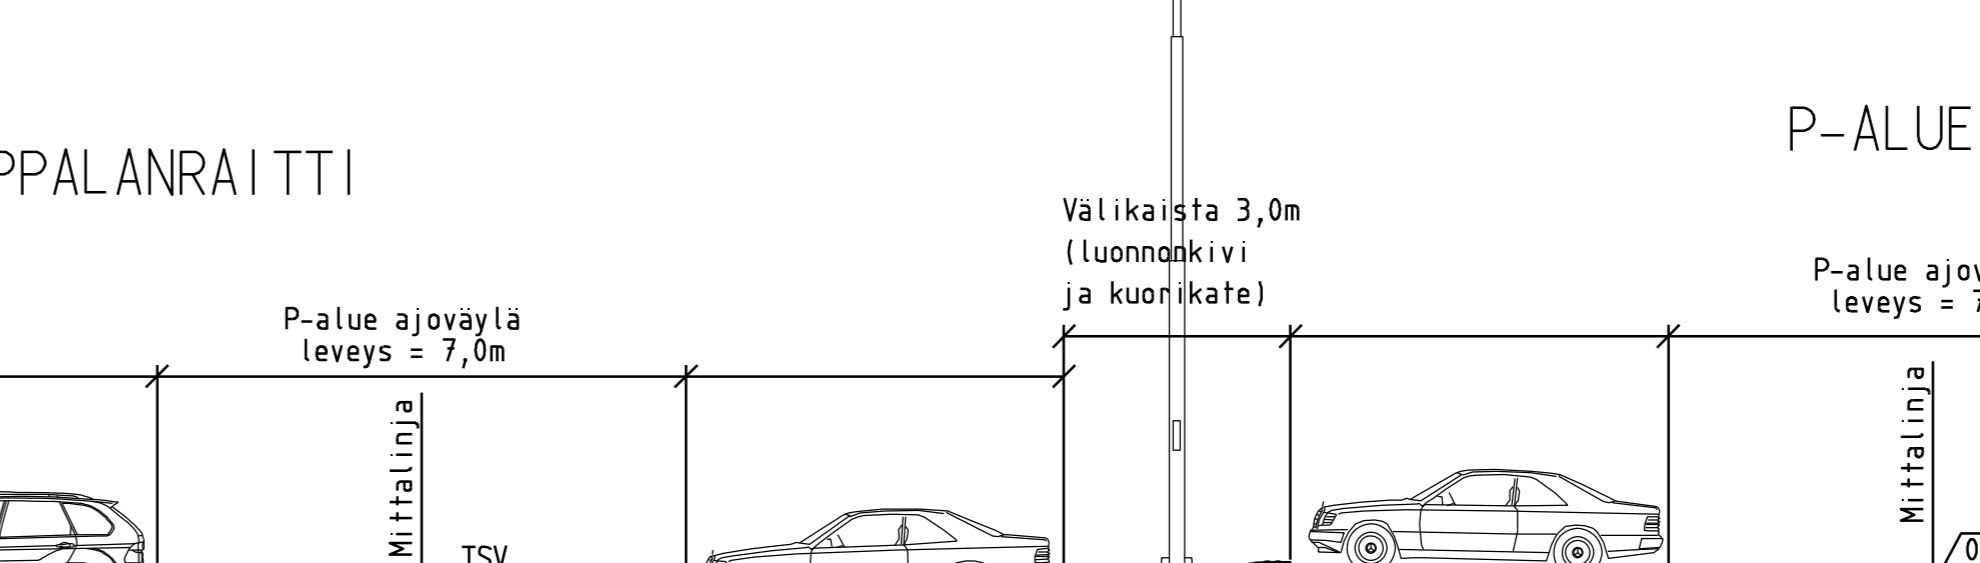

Suunnittelualueelta poistetaan olemassa olevat puut ennen rakentamista - poistettavia puita ei ole merkitty suunnitelmaan erikseen.

Liikunta valineille etsitään uusi sijoitus paikka

Korttelin 1127  
pysäköintialue (57 autopaikkaa)



Posti	Paalu	E	N	R
1	0.00	27483906	29	6751918
2	4.44	27483909	31	6751922
3	25.19	27483918	21	6751941
4	26.14	27483918	29	6751941
5	65.90	27483918	39	6751914
6	69.25	27483941	53	6751916
7	86.32	27483952	03	6751989
8	169.39	27483983	49	6752066
9	231.54	27484008	51	6752124
10	255.12	27484018	53	6752144

Posti	Paalu	E	N	R
11	0.00	27483990	77	6752083
12	10.75	27484005	64	6752079
13	25.51	27484005	26	6752067
14	102.84	27483983	87	6751992


Posti	Paalu	E	N	R
21	0.00	27483921	18	6751962
22	31.13	27483890	37	6751956
23	34.97	27483887	67	6751957
24	34.85	27483887	04	6751958
25	41.32	27483886	66	6751963
26	48.16	27483885	74	6751971
27	58.38	27483893	53	6751976
28	100.22	27483933	94	6751910

Posti	Paalu	E	N	R
1	0.00	27483906	29	6751918
2	4.44	27483909	31	6751922
3	25.19	27483918	21	6751941
4	26.14	27483918	29	6751941
5	65.90	27483918	39	6751914
6	69.25	27483941	53	6751916
7	86.32	27483952	03	6751989
8	169.39	27483983	49	6752066
9	231.54	27484008	51	6752124
10	255.12	27484018	53	6752144

Posti	Paalu	E	N	R
11	0.00	27483990	77	6752083
12	10.75	27484005	64	6752079
13	25.51	27484005	26	6752067
14	102.84	27483983	87	6751992

Posti	Paalu	E	N	R
21	0.00	27483921	18	6751962
22	31.13	27483890	37	6751956
23	34.97	27483887	67	6751957
24	34.85	27483887	04	6751958
25	41.32	27483886	66	6751963
26	48.16	27483885	74	6751971
27	58.38	27483893	53	6751976
28	100.22	27483933	94	6751910

LIITTY PIIR.	MITTAKAAVA	PIIR. NRO
KORVAA	1:500	1-96.1
KORVATTU		

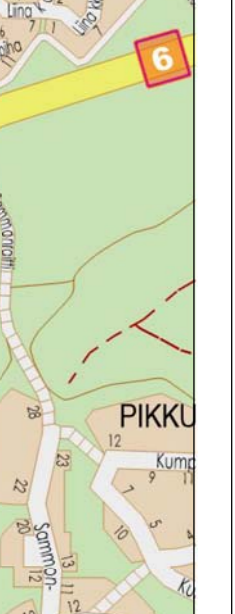

- Liikennevihreä
- Katu/LPA-alue
- Keven liikenteen väylä
- Puistoväylä (kivituhka)
- Luonnonkiveys
- Kadun korkeus
- Hulevesikaivo
- Istutettava havupuu
- Istutettava lehtipuu
- Reunakivi
- Reunakivi (madallettu)

KAUPUNKI	TEHNYT
KOUVOLAN KAUPUNKI	
TEKNIikka- JA YMPÄRISTÖPALVELUT	
Yhdyskuntatekniikan suunnittelu	
KATU- JA YLEISENÄLUEEN SUUNNITTELMAT	
TELA	
HYV.	
SUUNN.	28.8.2018
KOORDINATISTO	Jussi Kimmo
KORKEUS- JA SUUNNITTELMAT	
K.O.S.A	
ALUE	