

Pääpistelaskennat

Suoratien pääpisteet

Ketju/Elementti	Paalu	X	Y	R
1	0.000	6753053.490	27481526.060	
2	168.396	6753181.967	27481417.200	85.000
3	213.712	6753222.552	27481398.273	
4	354.216	6753361.036	27481374.530	-90.000
5	397.394	6753400.263	27481357.496	
6	558.800	6753528.798	27481259.872	250.000
7	743.071	6753701.860	27481209.916	
8	769.672	6753728.360	27481212.241	70.000
9	802.174	6753758.938	27481222.364	
10	822.524	6753776.267	27481233.032	-500.000
11	845.000	6753795.666	27481244.381	

Takakujan pääpisteet

Ketju/Elementti	Paalu	X	Y	R
1	0.000	6753241.825	27481394.969	
2	25.000	6753237.176	27481370.405	

Poikkipolun pääpisteet


Ketju/Elementti	Paalu	X	Y	R
1	0.000	6753173.481	27481424.390	
2	35.000	6753196.107	27481451.093	

Mäyränkorventien pääpisteet

Ketju/Elementti	Paalu	X	Y	R
1	0.000	6752997.646	27481460.721	
2	141.748	6753089.741	27481568.475	



- Nupukivi, harmaa (yläjettava kiveys)
- Betonikivi, harmaa
- Rakennus
- Yhdistetty jalankulku- ja polkupyöräilytie/ jalkakäytävä, asfaltti
- Ajorata, asfaltti
- Liikennevihreä
- Upotettu betoninen reunakivi
- Betoninen madallettu reunakivi
- Graniittinen madallettu reunakivi
- Uusi sadevesikaivo, ritiläkansi / kupukansi
- Uusi sadevesikaivo, kitakansi
- Uusi valaisinpylväs
- Säilytettävä lehtipuu
- Poistettava lehtipuu
- Kadun likimääräinen korkeusasema

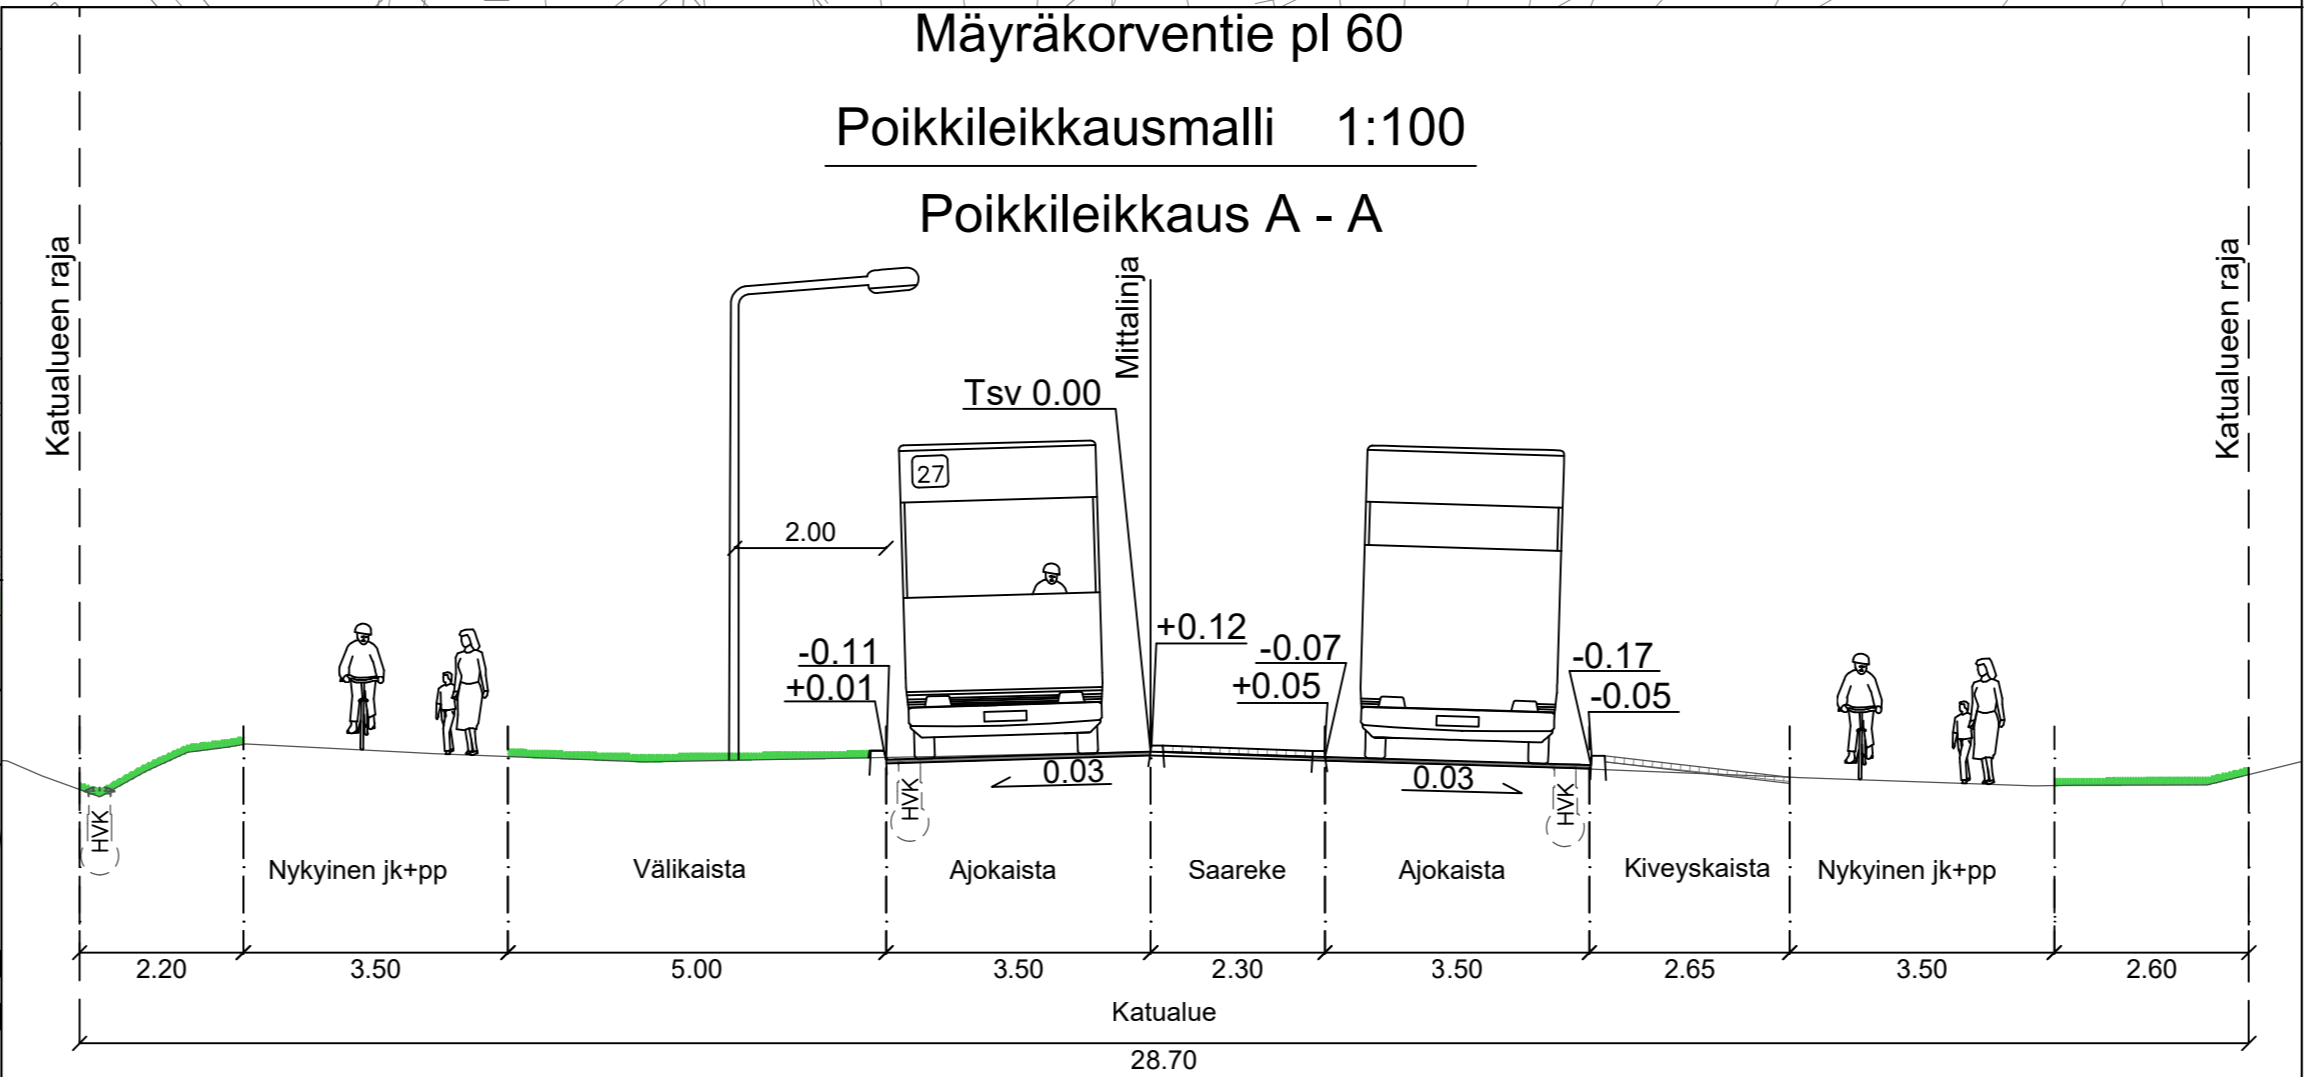

MUUTOS PVM	MUUTOS	TEHNYT
KOUVOLAN KAUPUNKI TEKNIikka- JA YMPÄRISTÖPALVELUT Yhdyskuntatekniikan suunnittelu	TELA HYV.	
KATU- JA YLEISEN ALUEEN SUUNNITELMA		
Suoratie välillä Mäyränkorventie - Harakkamäentie Haaralankuja	SUUNN. 09.11.2017 AnRa / JTI KOORDI- MATIISO ETRS-GK27 KORKEUS- MÄÄRITTELY N2000 K.OSA Nro 23 Kymintehdas ALUE Kouvola	
Asemapiirustus 1(2)		
LIITTY PIIR.	MITTAKAAVA	PIIR. NRO
KORVAA	1:500/1:100	23-62.1
KORVATTU		