

**Pääpistelaskennat**

**Suoratien pääpisteet**

Ketju/Elementti	Paalu	X	Y	R
1	0.000	6753053.490	27481526.060	
2	168.396	6753181.967	27481417.200	85.000
3	213.712	6753222.552	27481398.273	
4	354.216	6753361.036	27481374.530	-90.000
5	397.394	6753400.263	27481357.496	
6	558.800	6753528.798	27481259.872	250.000
7	743.071	6753701.860	27481209.916	
8	769.672	6753728.360	27481212.241	70.000
9	802.174	6753758.938	27481222.364	
10	822.524	6753776.267	27481233.032	-500.000
11	845.000	6753795.666	27481244.381	

**Kaivojen pääpisteet**

Ketju/Elementti	Paalu	X	Y	R
1	0.000	6753738.544	27481213.898	
2	0.697	6753738.382	27481214.576	15.000
3	10.974	6753732.879	27481223.018	
4	20.000	6753725.697	27481228.485	

**Koppelinnotkientien pääpisteet**

Ketju/Elementti	Paalu	X	Y	R
1	0.000	6753713.132	27481210.905	
2	11.650	6753714.151	27481199.300	-8.000
3	21.674	6753709.336	27481191.249	
4	26.128	6753705.242	27481189.492	-200
5	30.000	6753701.669	27481188.000	

**Harakkamäentien pääpisteet**

Ketju/Elementti	Paalu	X	Y	R
1	0.000	6753784.814	27481238.177	
2	6.563	6753788.143	27481232.520	20.000
3	15.102	6753793.890	27481226.293	

**Haaralankujan pääpisteet**

Ketju/Elementti	Paalu	X	Y	R
1	0.000	6753605.842	27481220.213	
2	26.220	6753613.620	27481245.253	15.000
3	43.483	6753609.200	27481260.969	
4	78.280	6753583.066	27481283.944	100.000
5	82.454	6753579.874	27481286.634	
6	117.829	6753552.355	27481308.861	100.000
7	136.541	6753536.786	27481319.192	
8	197.012	6753483.492	27481347.777	

**Jkpp 1 pääpisteet**


Ketju/Elementti	Paalu	X	Y	R
1	0.000	6753433.582	27481258.443	
2	27.555	6753449.740	27481280.764	20.000
3	41.793	6753453.466	27481294.195	-10.000
4	49.320	6753455.576	27481301.237	
5	58.418	6753461.207	27481308.383	-3.700
6	61.552	6753463.905	27481309.787	3.700
7	64.686	6753466.603	27481311.191	
8	105.535	6753491.886	27481343.274	

**Lierinkujan pääpisteet**

Ketju/Elementti	Paalu	X	Y	R
1	0.000	6753378.665	27481392.753	
2	0.649	6753379.227	27481392.429	60.000
3	10.240	6753387.885	27481388.326	-60.000
4	18.650	6753395.513	27481384.802	
5	20.000	6753396.696	27481384.151	

**Lierintien pääpisteet**

Ketju/Elementti	Paalu	X	Y	R
1	0.000	6753372.248	27481371.858	
2	21.857	6753378.665	27481392.753	
3	45.928	6753357.806	27481404.766	-100.000
4	64.221	6753342.875	27481415.290	
5	65.000	6753342.282	27481415.795	

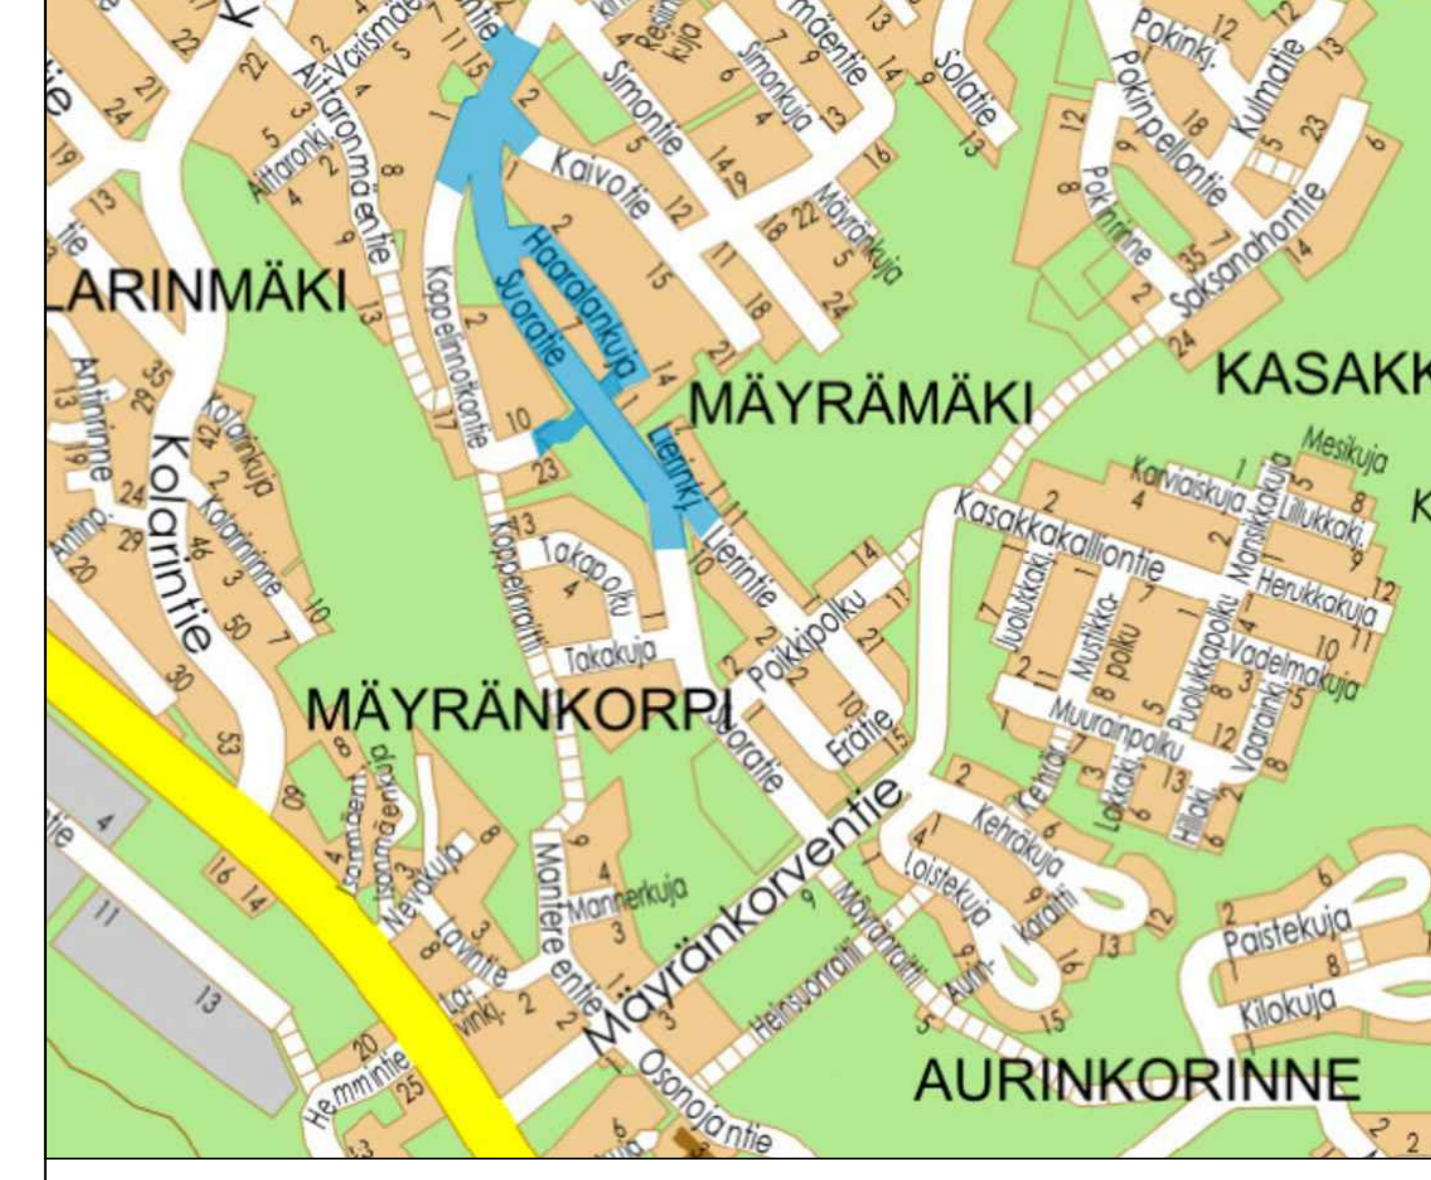

- Nupukivi, harmaa (yliajettava kiveys)
- Betonikivi, harmaa
- Rakennus
- Yhdistetty jalankulku- ja polkupyöräilytie/ jaikkakäytävä, asfaltti
- Ajorata, asfaltti
- Liikennevihreä
- Upotettu betoninen reunakivi
- Betoninen madallettu reunakivi
- Graniittinen madallettu reunakivi
- Uusi sadevesikaivo, rittiläkansi / kupukansi
- Uusi sadevesikaivo, kitakansi
- Uusi valaisinpylväs
- Säilytettävä lehtipuu
- Poistettava lehtipuu
- Kadun ilkimääräinen korkeusasema
- Ajonestopuomi

MUUTOS PVM	MUUTOS	TEHNYT
<b>KOUVOLAN KAUPUNKI</b> <b>TEKNIikka- JA YMPÄRISTÖPALVELUT</b> Yhdyskuntateknikan suunnittelu		
<b>KATU- JA YLEISEN ALUEEN SUUNNITELMA</b>		TELA
		HYV.
Suoratien välillä Mäyränkorventie - Harakkamäentie Haaralankuja	SUUNN. 09.11.2017	AnRa / JTi
	KOODI: N2000	ETRS-GK27
	KORJELU: N2000	
	K. OSA Nro 23	Kymintehdas
<b>Asemapiirros 2(2)</b>		ALUE Kouvola
LIITTY PIIRI:	MITTAKAAVA	PIIRI NRO
KORVAA		
KORVATTU	1:500/1:100	23-62.2