


- Ajorata, asf
- Jalkakäytävä, asf
- Nurmi
- Rakennukset
- Noppakivi, punainen
- Istutettava lehtipuu
- Runkosuoja ja juuristoritilä
- Reunakivi, graniitti, punainen
- Reunakivi, madallettu
- Suunnitelman vahvistusraja
- +74,72 Likimääräinen korkeusasema
- Sadevesikaivo
- Poistettava puu
- Valaisinpylväs, tumman harmaa
- Aita, tumman harmaa

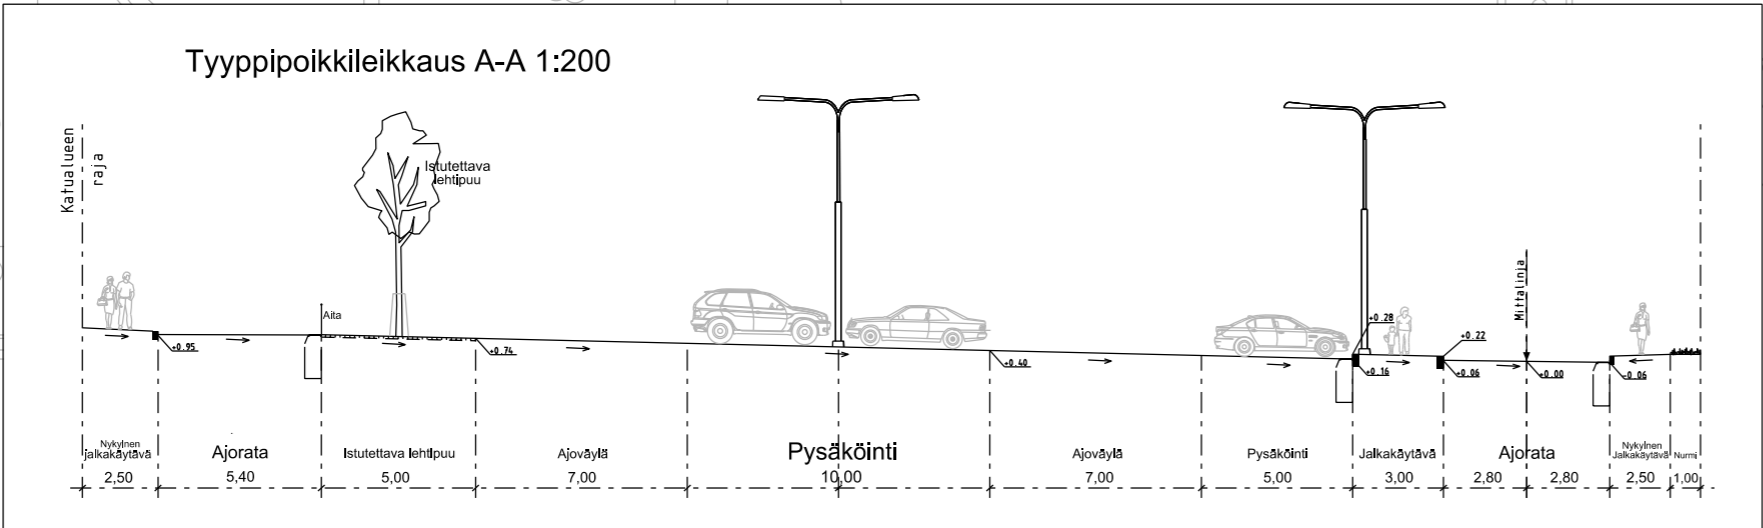

Välikatu

Piste	Paalu	E	N	R
1	0.00	27483989.81	6750993.92	
2	137.12	27484126.04	6751009.52	

MUUTOS PVM		MUUTOS		TEHNYT	
KOUVOLAN KAUPUNKI TEKNIikka- JA YMPÄRISTÖPALVELUT Yhdyskuntatekniikan suunnittelu					
Katu- ja yleisen alueen suunnitelma		TELA			
		HYV.			
Välikatu ja yleinen pysäköintialue välillä		SUUNN.	oph	28.5.2018	
Käsityölaiskatu - Koulukatu		KOORDI-NAATTISTO	ETRSKG-27		
Asemapiirustus		KORKEUS-JÄRJESTELMÄ	N2000		
		K.OSA	1. Kangas		
		ALUE			
LIITTYVÄ PIIR.		MITTAKAAVA		PIIR. NRO	
KORVAA		1:500		1-93.1	
KORVATTU					