


- Rakennukset
- Ajorata, asfalttia
- Keyyen liikenteen väylä, asfalttia
- Liikennevihreä
- Betonikivi, harmaa
- Vahvistusalueen raja
- Poistettava puu
- Nykyinen puu
- Uusi rumpu
- Reunakivi, graniitti, h=8 cm
- Reunakivi, graniitti, h=3 cm
- Kadun likimääräinen korkeusasema
- Hulevesikaivo, uusi
- Hulevesikaivo, nykyinen
- Valaisinpylväs, uusi
- Valaisinpyl. nyk., siirretty
- Valaisinpylväs, nykyinen

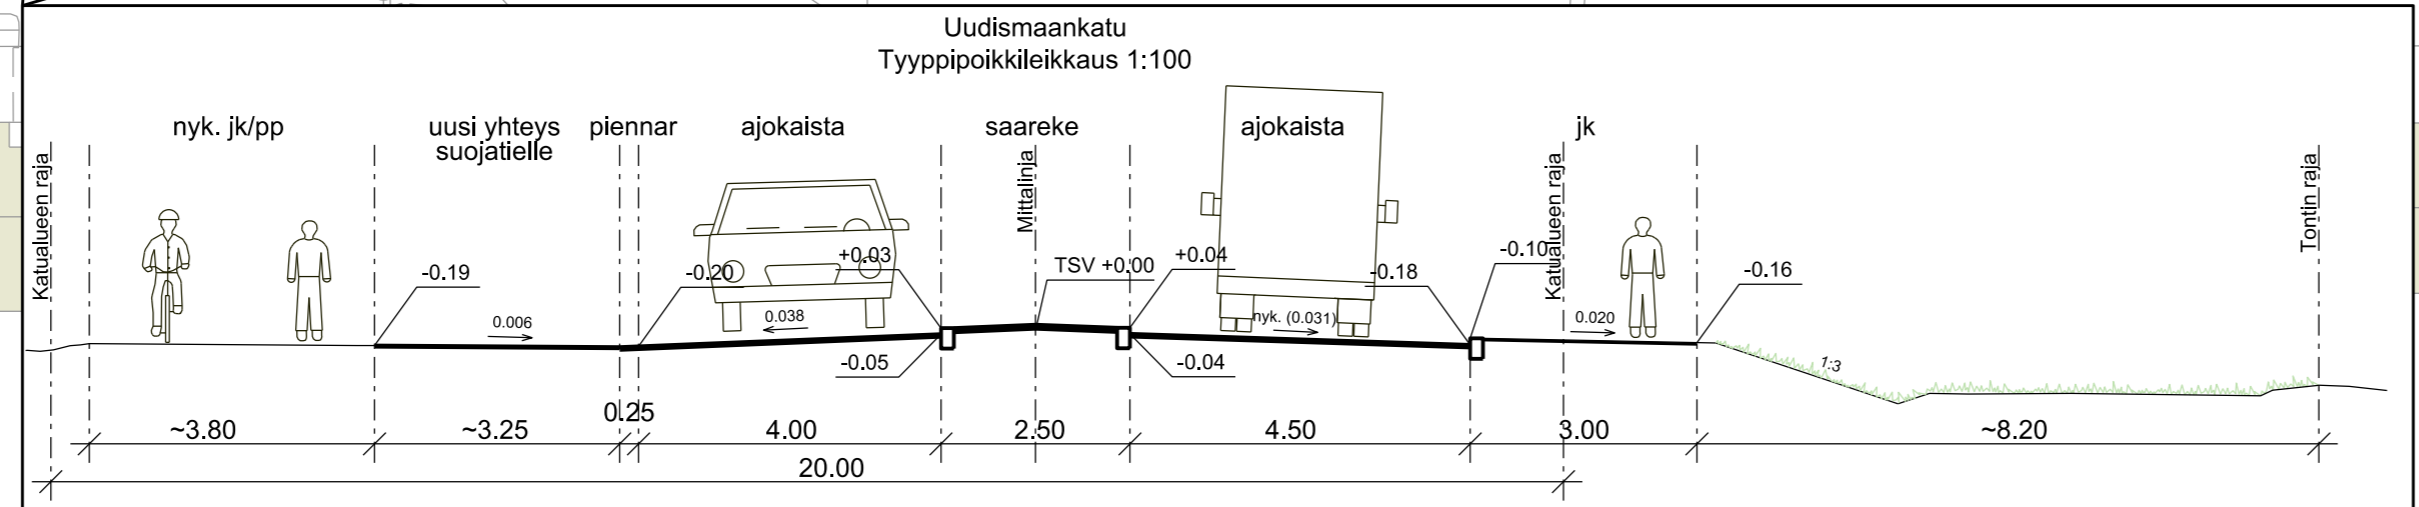

MUUTOS PVM	MUUTOS	TEHNYT
	KOUVOLAN KAUPUNKI TEKNIikka- JA YMPÄRISTÖPALVELUT Yhdyskuntatekniikan suunnittelu	
	Katu- ja yleisen alueen suunnitelma	
	Uudismaankadun ja Vanamontien liittymäalue sekä Uudismaankadun ja Ratamontien/Kämmekäntien liittymäalue Asemapiirustus	
	SUUNN. 15.6.2018 Jane Maunu	
	KOORDINAATISTO ETRS-GK27	
	KORKEUSJÄRJESTELMÄ N2000	
	K.O.SA 9.Mielakka	
	ALUE	
LIITTYY PIIR.	MITTAKAAVA	PIIR. NRO
KORVAA	1:500	9-6.2
KORVATTU		