
 














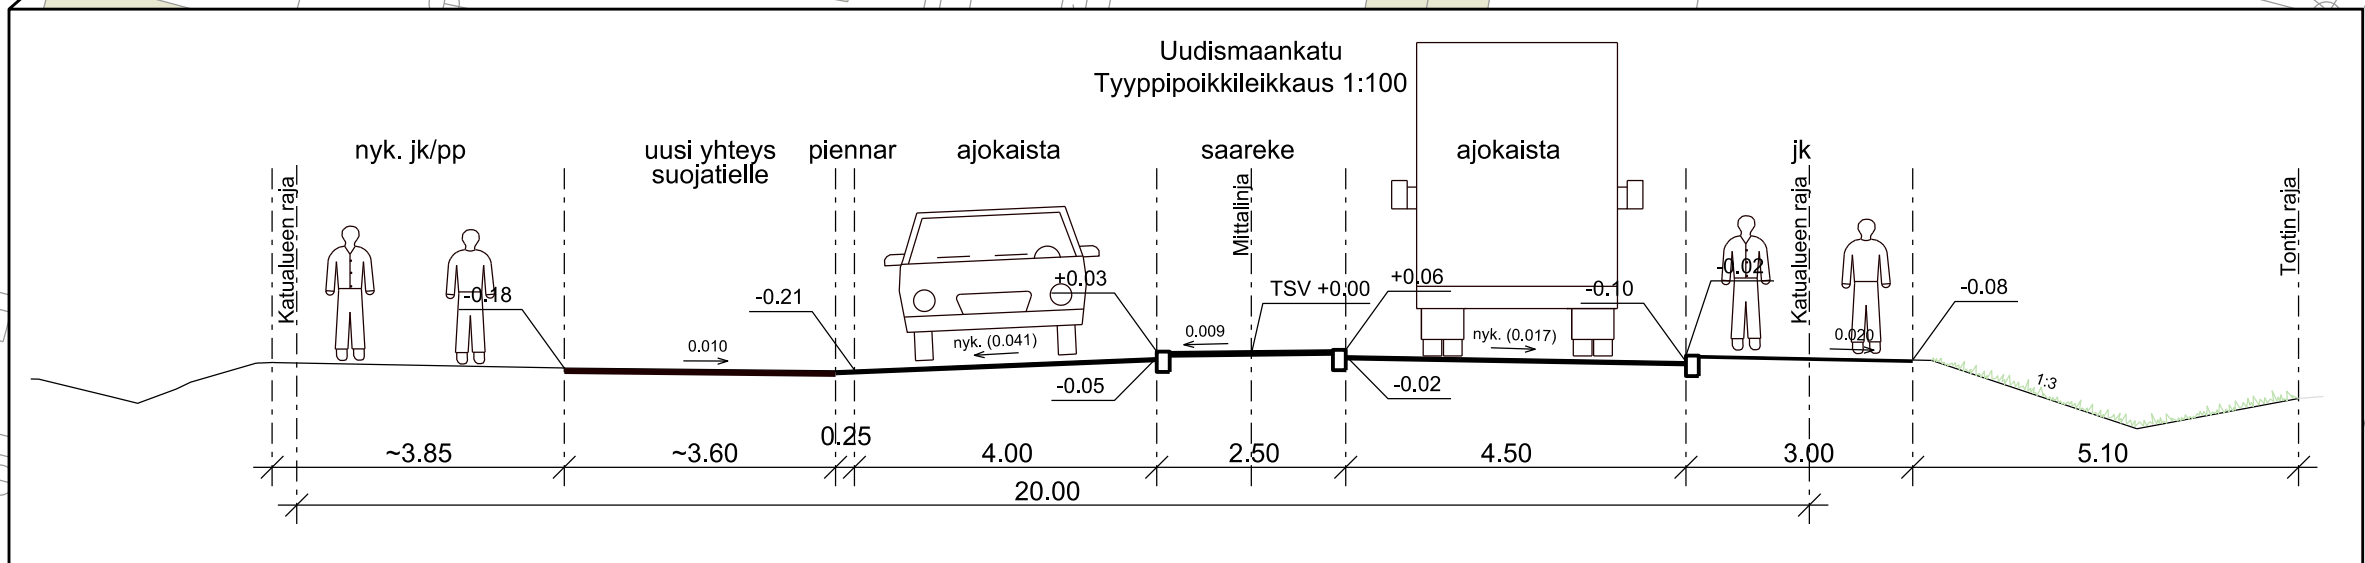



-  Rakennukset
-  Ajoinata, asfalttia
-  Kevyen liikenteen väylä, asfalttia
-  Liikennevihreä
-  Betonikivi, harmaa
-  Vahvistusalueen raja
-  Poistettava puu
-  Nykyinen puu
-  Reunakivi, graniitti, h=8 cm
-  Reunakivi, graniitti, h=3 cm
-  Kadun likimääräinen korkeusasema
-  Hulevesikaivo, uusi
-  Hulevesikaivo, nykyinen
-  Valaisinpylväs, uusi
-  Valaisinpyl. nyk., siirretty
-  Valaisinpylväs, nykyinen

 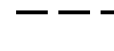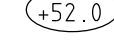

LIITTYY PIIR.		MITTAKAAVA	PIIR. NRO
KORVAA		1:500	9-6.3
KORVATTU			

 <b>KOUVOLAN KAUPUNKI</b> TEKNIikka- JA YMPÄRISTÖPALVELUT Yhdyskuntatekniikan suunnittelu		TEHNYT	
TELA			
HYV.	15.6.2018	Tapani Vuorentausta	
<b>Katu- ja yleisen alueen suunnitelma</b>			
SUUNN.	15.6.2018	Jane Maunu	
KOORDI-NAATISTO	ETRS-GK27		
KORKEUS-JÄRJESTELMÄ	N2000		
K.OSA	9.Mielakka		
ALUE			