



LEIKKAUS A-A

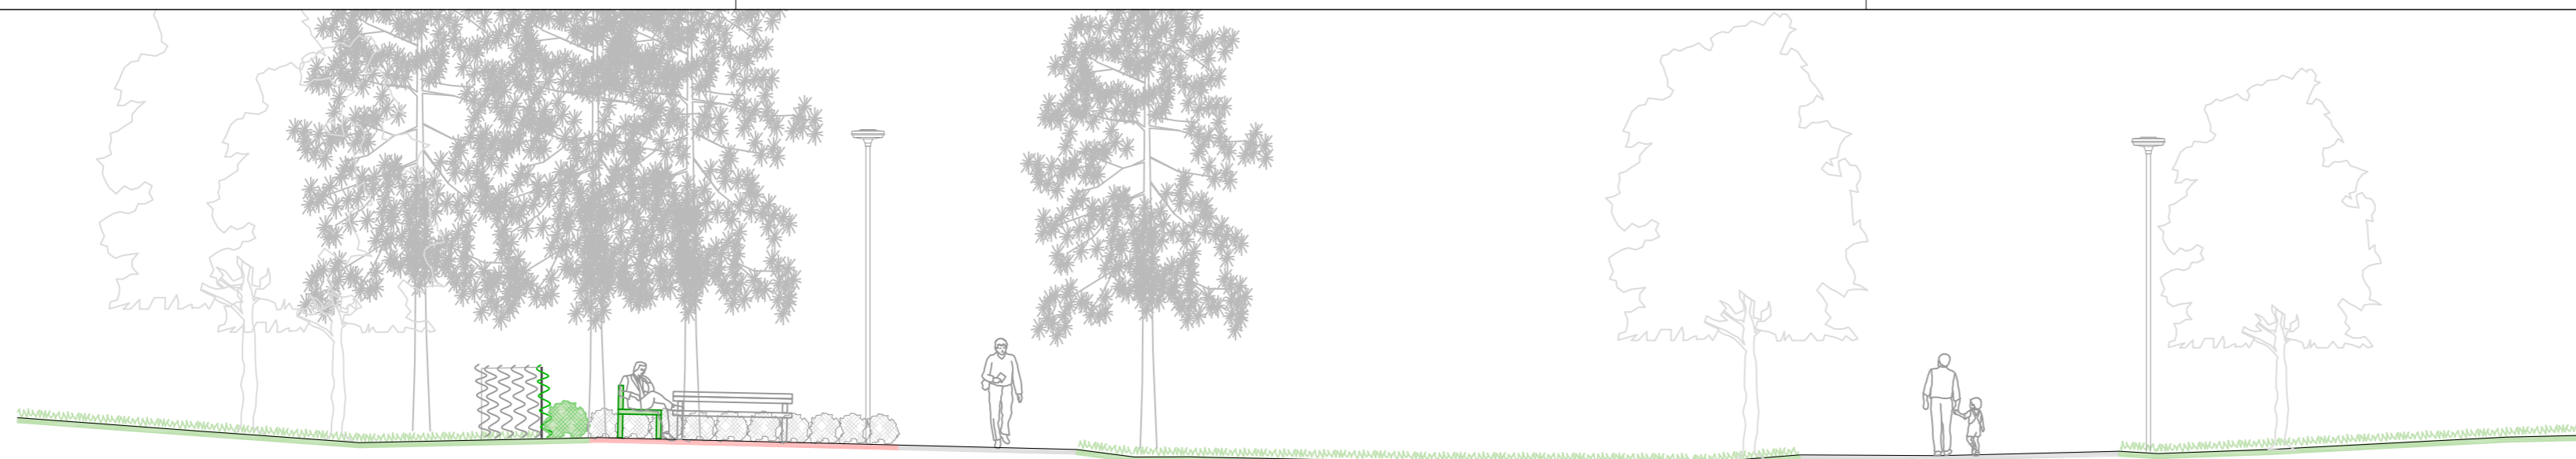

NURMI ISTUSKELUALUE PUISTOKÄYTÄVÄ NURMI PUISTOKÄYTÄVÄ NURMI

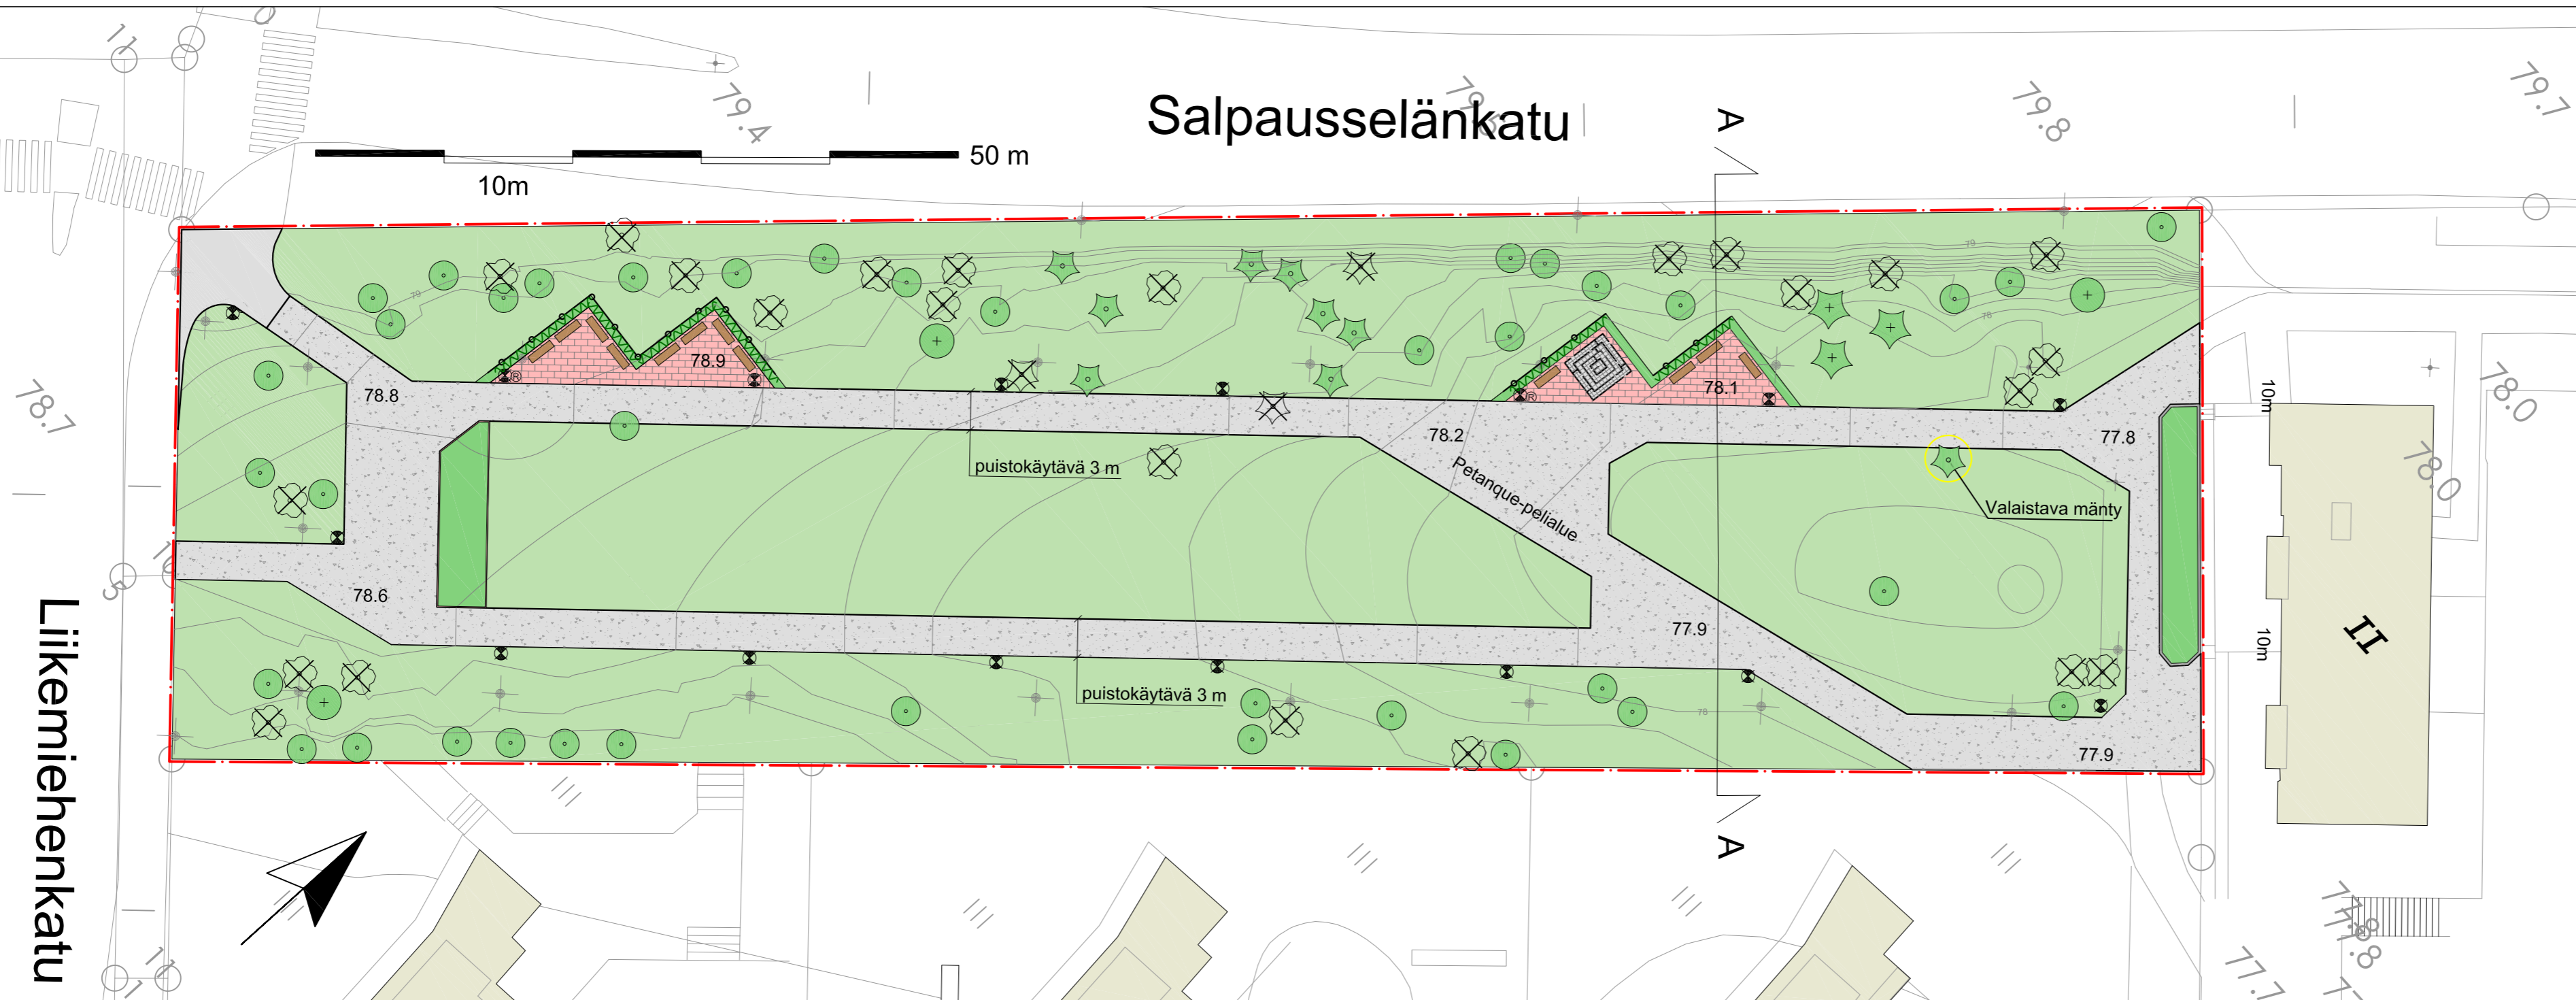

Merkinnät

- Istutettava lehtipuu / havupuu
- Säilytettävä lehtipuu / havupuu
- Poistettava puu
- Valaistava puu
- Istutettava köynnös
- Istutusalue; pensaita ja perennoja
- Nurmi A2
- Noppakiveys
- Nupukiveys
- Kivituhka
- Asfaltti
- Poistettava valaisin
- Säilytettävä penkki
- Uusi valaisin, 16 kpl
- Roska-astia
- Kolmilanka-aita, vihreä
- Vahvistusalueen raja



LIITTYY PIIR.		MITTAKAAVA		PIIR. NRO	
KORVAA		1:400, 1:100		1-76.1	
KORVATTU					

KOUVOLAN KAUPUNKI TEKNIikka- JA YMPÄRISTÖPALVELUT Yhdyskuntatekniikan suunnittelu	TELA HYV.	TEHNYT
Yleisen alueen suunnitelma Kaupungintalonpuisto Asemapiirustus ja leikkaus A-A	SUUNN. ASA/MLI KOORDI-NAATISTO ETRS-GK27 KORKEUS-JÄRJESTELMÄ N2000 K.OSA 1. KANGAS ALUE Kouvola	31.5.2017