


Piste	Paalu	E	N	R
1	0.00	2748411.07	6749474.88	
2	89.31	27484200.29	6749471.08	-150
3	93.86	27484204.84	6749470.96	
4	160.41	27484271.39	6749470.15	100
5	174.37	27484285.29	6749469.01	
6	187.43	27484298.20	6749467.03	-100
7	198.35	27484309.06	6749465.97	
8	289.23	27484399.86	6749462.11	

Piste	Paalu	E	N	R
1	0.00	27484340.53	6749464.63	
2	27.05	27484341.68	6749491.66	50
3	36.06	27484342.87	6749500.58	
4	95.64	27484356.04	6749558.68	


Piste	Paalu	E	N	R
1	0.00	27484341.76	6749493.06	
2	3.92	27484345.68	6749493.06	-15
3	18.58	27484358.11	6749499.67	
4	85.07	27484395.29	6749554.80	

Piste	Paalu	E	N	R
1	0.00	27484313.50	6749562.89	
2	127.49	27484440.37	6749550.34	


POIKKILEIKKAUS A - A, Haanojanpiha

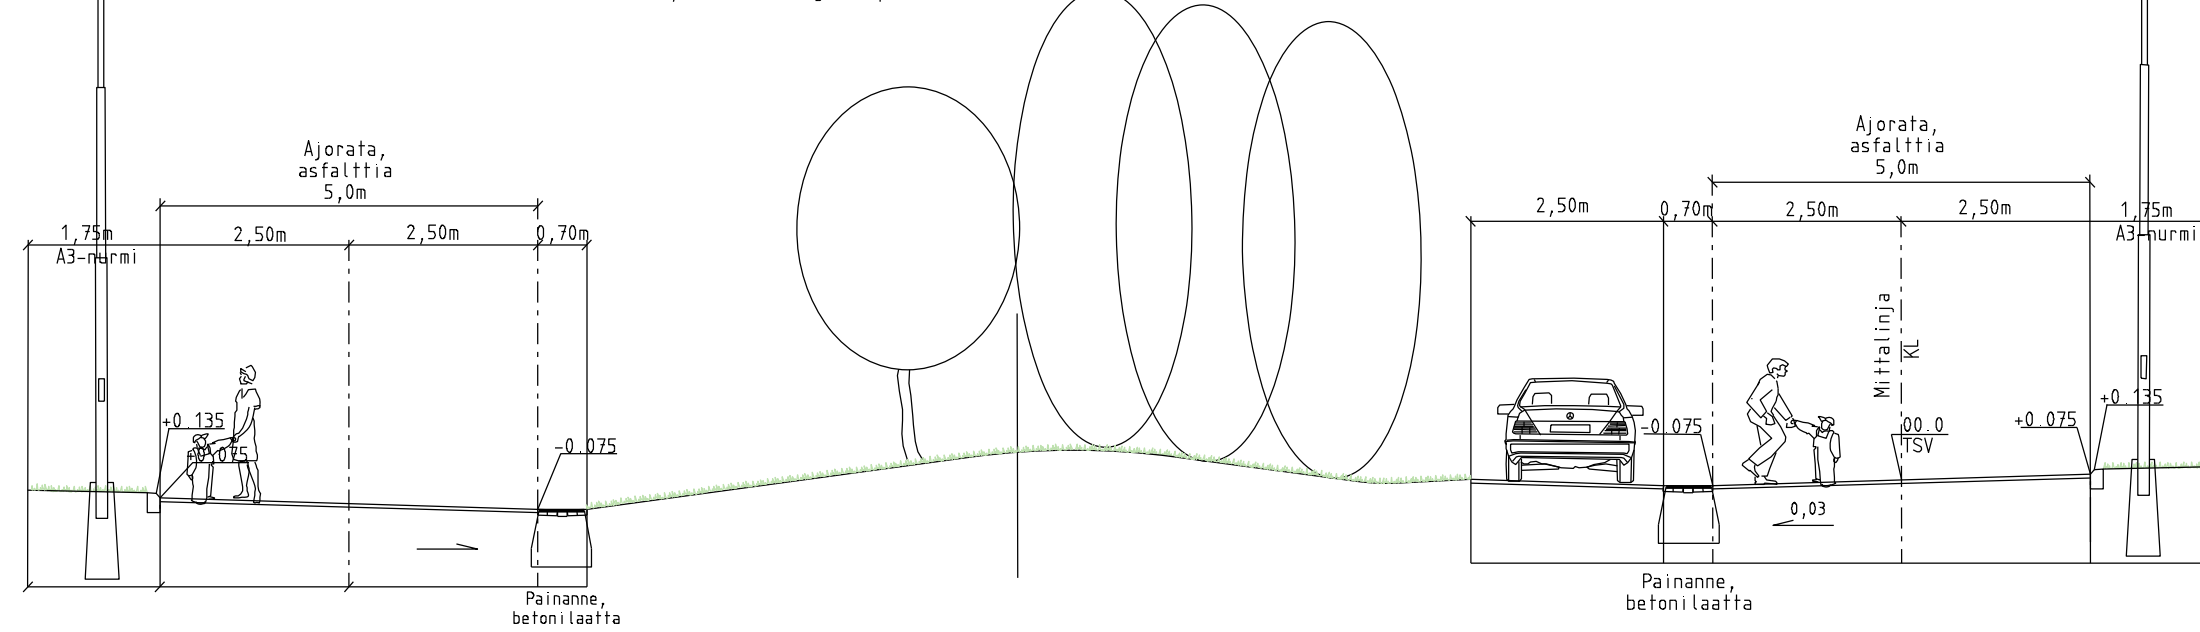

POIKKILEIKKAUS B - B, Haanojanpiha

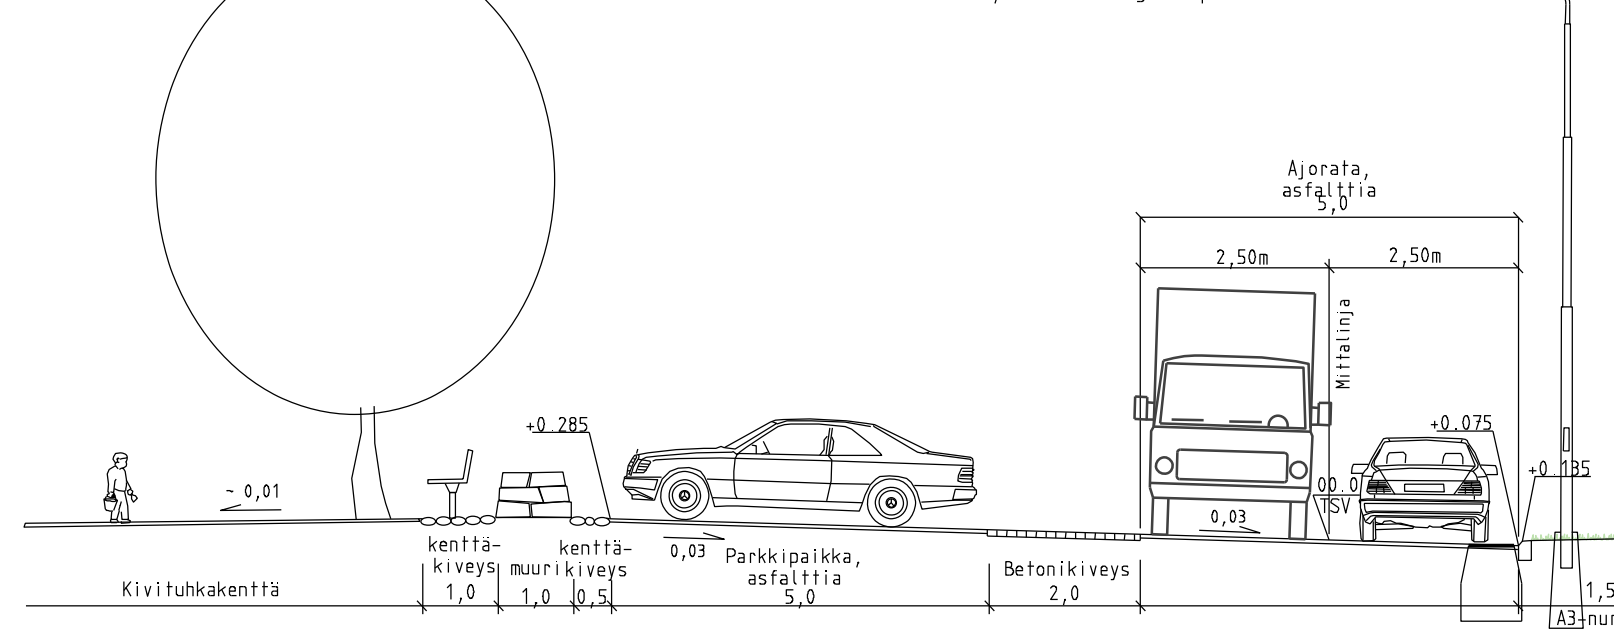

POIKKILEIKKAUS C - C, Myllypuronkuja 1:200

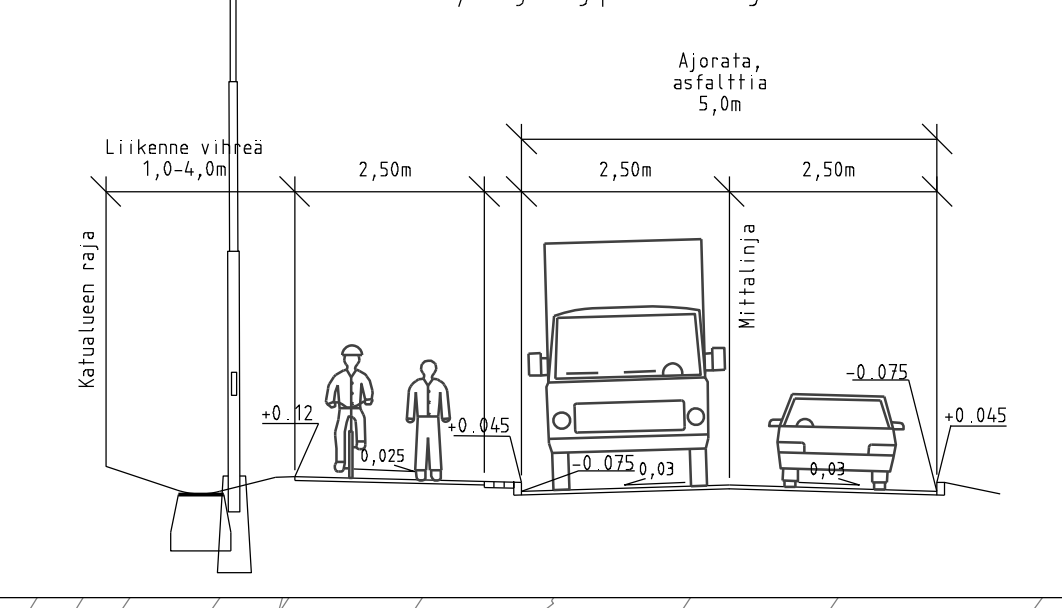

VAHVISTUALUEEN RAJA


VAHVISTUALUEEN RAJA

VAHVISTUALUEEN RAJA

VAHVISTUALUEEN RAJA

VAHVISTUALUEEN RAJA

VAHVISTUALUEEN RAJA

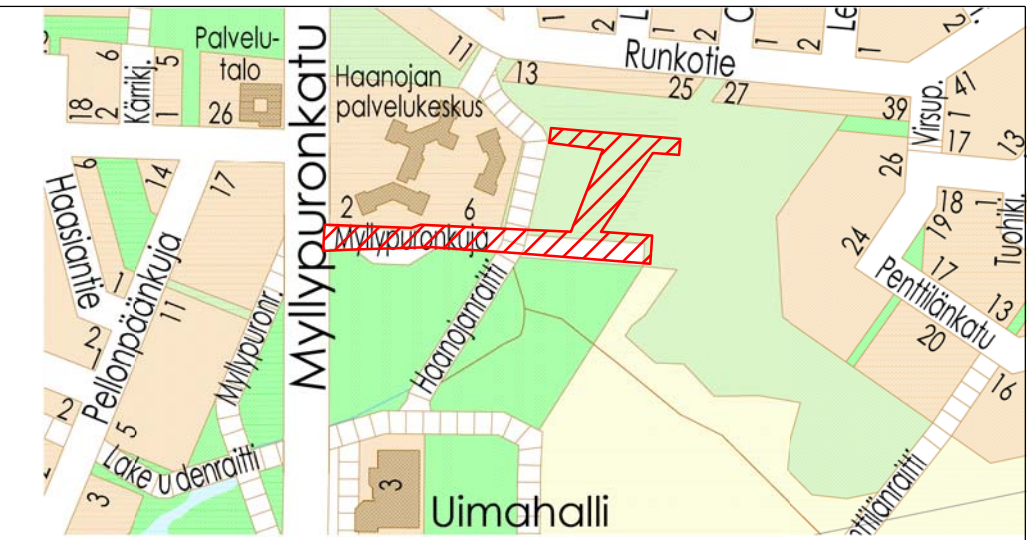

- Ajorata, asfalttia
- Kevyenliikenteen väylä, asfalttia
- Rakennukset
- Nurmetus
- Pensasisutus
- Betonikiveys, punainen
- Kenttäkiveys
- Kivituhka
- Istutettava lehtipuu/ Kukkiva pikkupu
- Istutettava havupuu
- Penkki, roska-astia
- Shakkilauta, nojailukaide
- Valaisin
- Sadevesikaivo
- Reunakivi h=12cm/6cm liukuvalettava betoninen
- Vahvistusalueen raja
- Kadun likimääräinen korkeus
- Betonikiveys, harmaa

LIITYY PIIR.	MUUTOS PVM	MUUTOS	TEHNYT
KORVAA			
KORVATTU			
MITTAKAAVA 1:500		PIIR. NRO 8-23.2	

KOUVOLAN KAUPUNKI  
TEKNIikka- JA YMPÄRISTÖPALVELUT  
Yhdyskuntatekniikan suunnittelu

KATU- JA YLEISENALUEEN SUUNNITELMA

Myllypuronkuja ja  
Haanojanpiha  
Asemapiirustus

TELA	SUUNN.	11.04.2017	Jussi Kimmo
HYV.	KOORDI- NAATISTO		
	KORKEUS- JÄRJESTELMÄ		
	K.O.SA		
	ALUE		