

Jokelanjoki


Uimaranta



Keskilinja

Piste	Paalu	E	N	R
1	0.00	27486687.28	6756299.63	
2	7.99	27486682.71	6756306.18	-30
3	13.27	27486679.33	6756310.22	5.500
4	20.74	27486678.60	6756317.10	
5	48.38	27486693.61	6756340.31	

- Asfaltti
- Sora
- Kivituhka
- Nurmikko
- Rakennukset
- Jäteastia
- Nykyiset säilytettävät puut
- Suunnitelman vahvistusraja
- Reunakivi, betoni 12cm
- Kadun likimääräinen korkeusasema
- Sadevesikaivo
- Pyöräteline
- Penkki

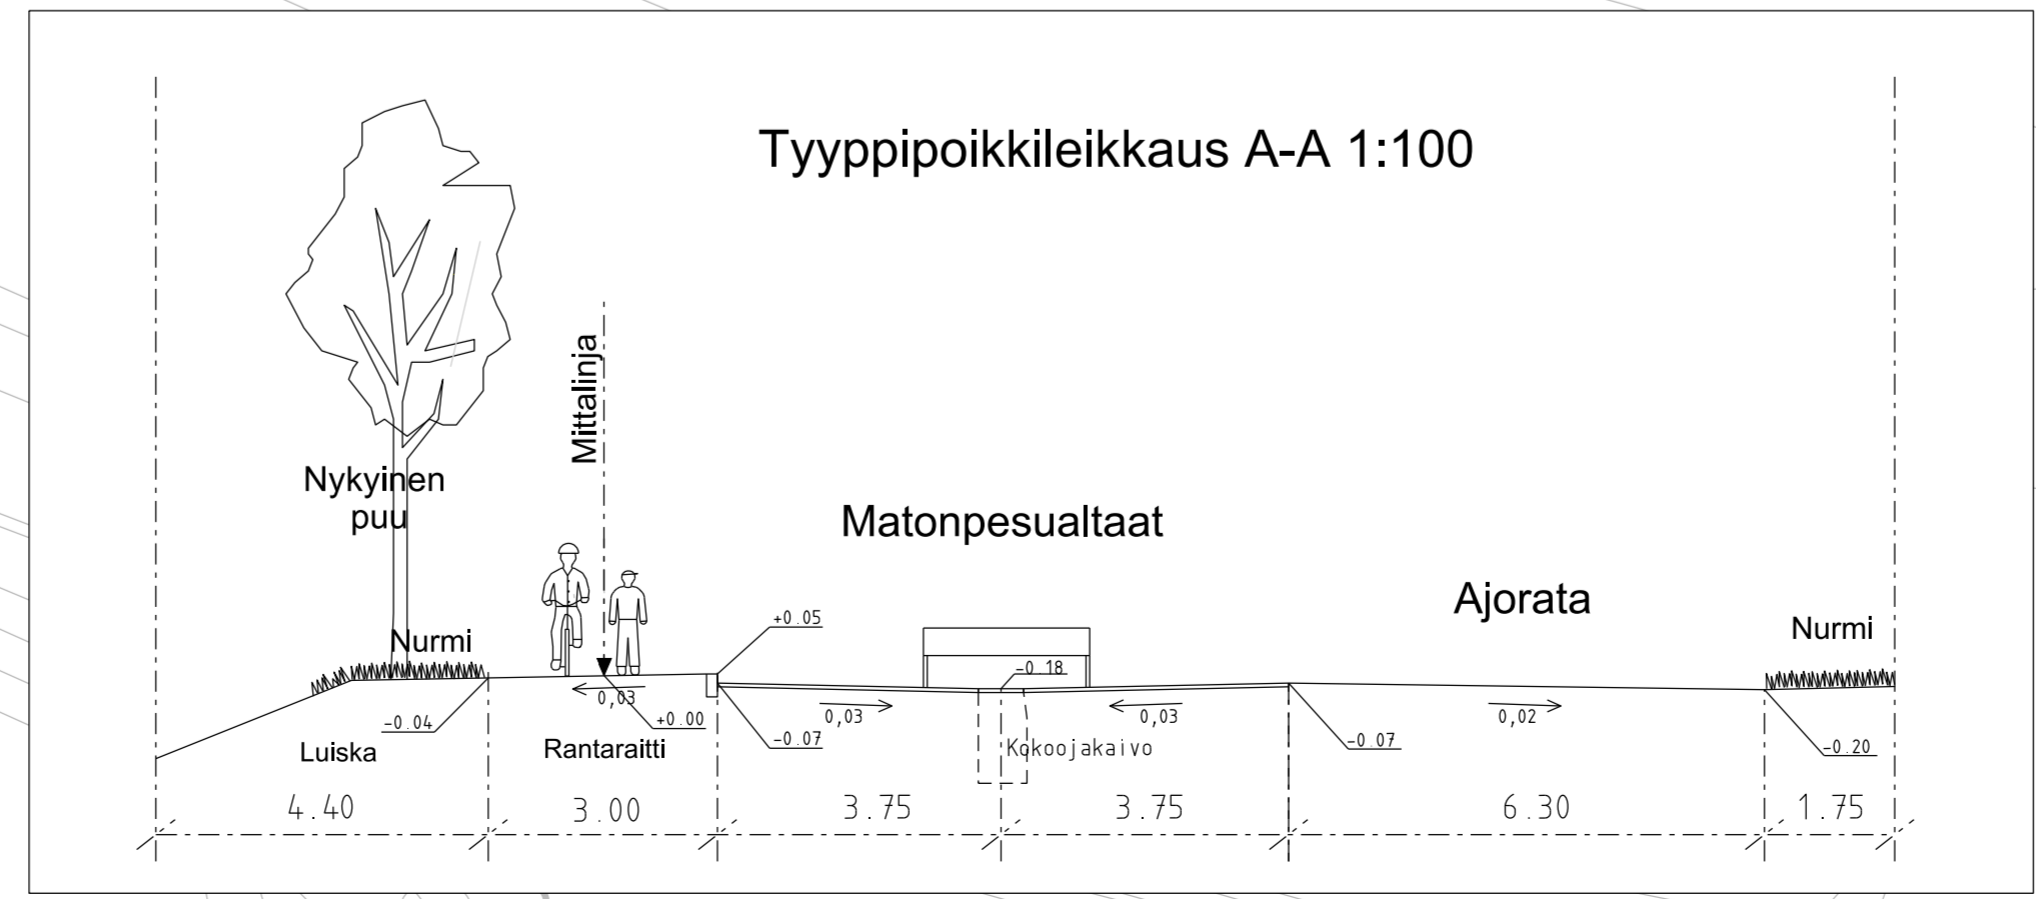

MIUUTOS PVM	MIUUTOS	TEHNYT
	KOUVOLAN KAUPUNKI TEKNIikka- JA YMPÄRISTÖPALVELUT Yhdyskuntatekniikan suunnittelu	
Yleisen alueen suunnitelma		TELA HYV.
Jokelan matonpesupaikka Asemapiirustus		SUUNN. oPh 19.1.2017
		KOORDI- NAATISTO ETRS-GK27
		KORKEUS- JÄRJESTELMÄ N2000
		K.O.SA 42.Niinistö
		ALUE Kouvola
LIITTYVÄ PIIR.	MITTAKAAVA	PIIR. NRO
KORVAA	1:200	42-28.1
KORVATTU		