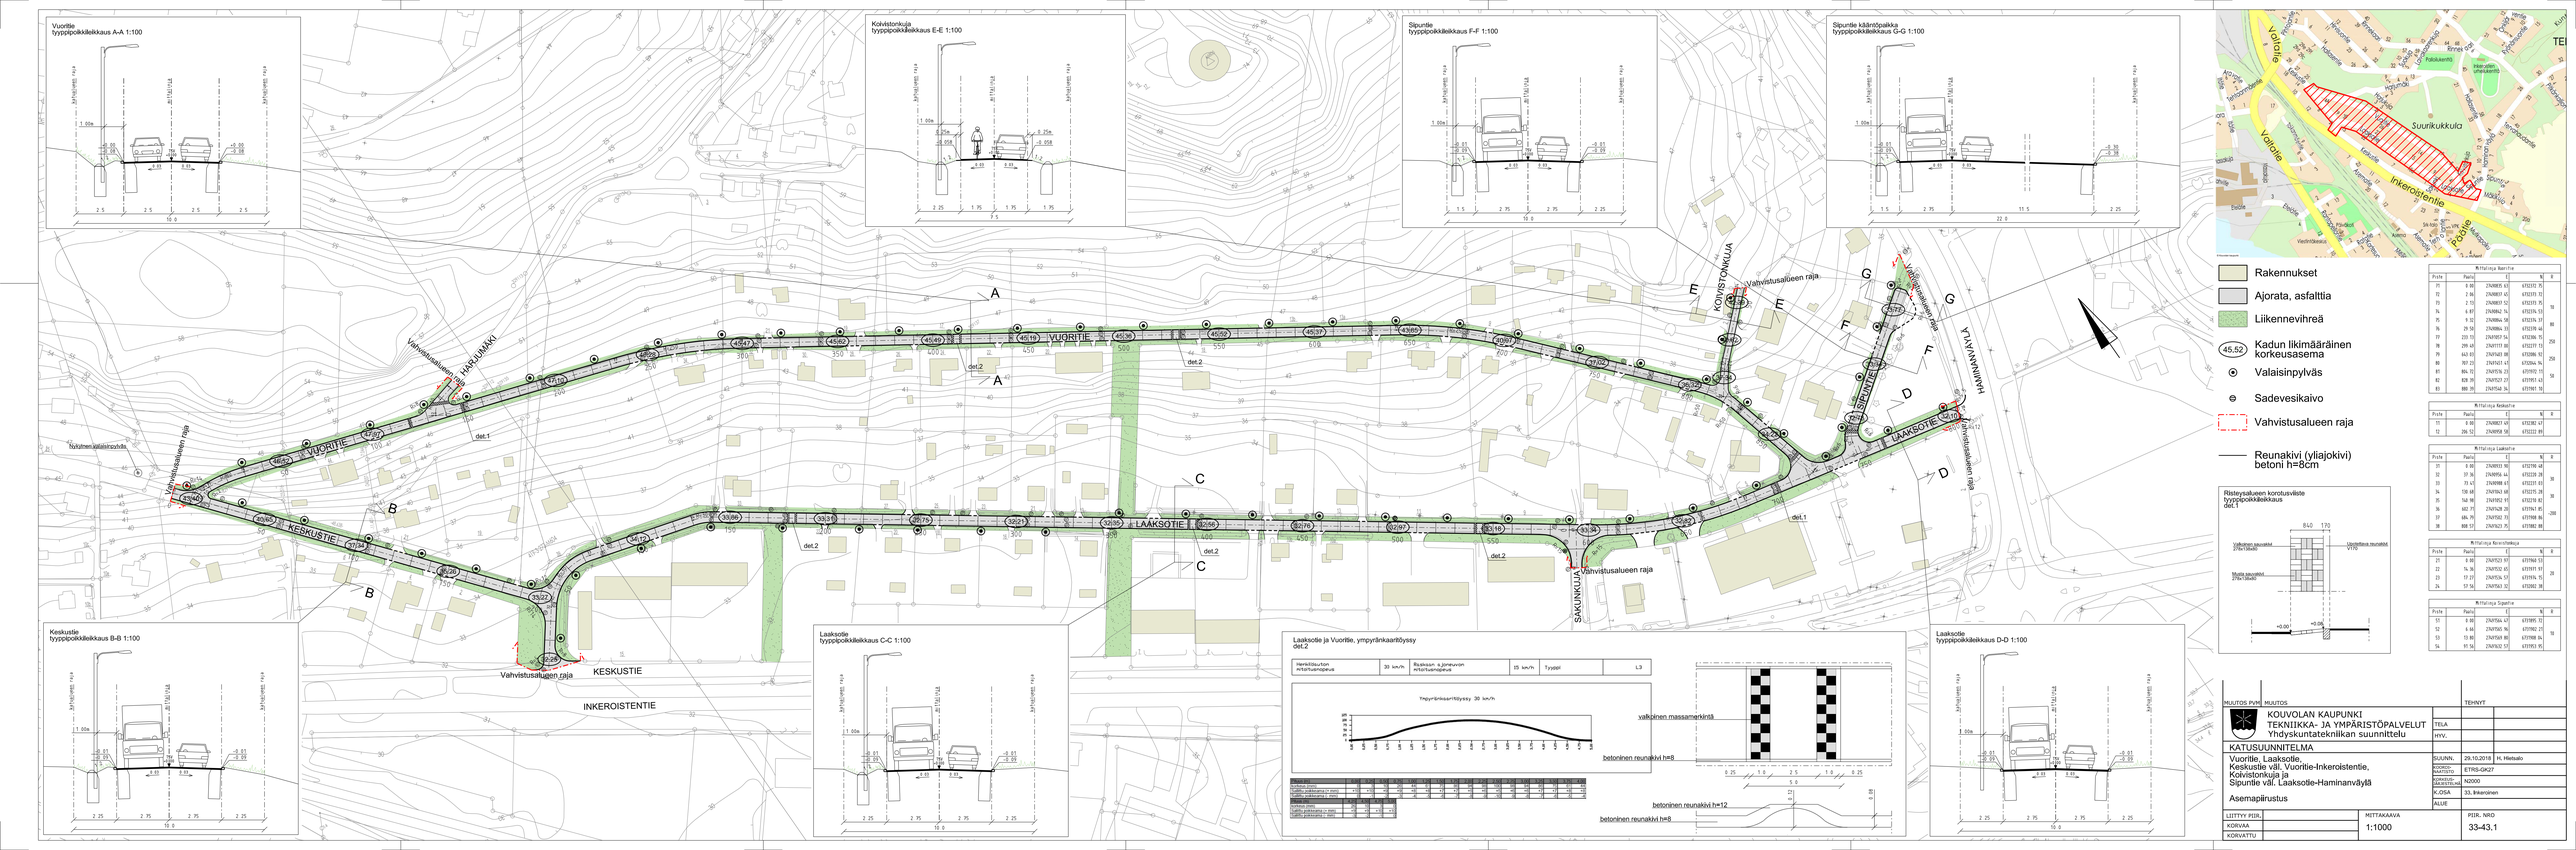
Vuoritie
tyyppipoikkileikkaus A-A 1:100
Kolvistonkuja
tyyppipoikkileikkaus E-E 1:100
Sipuntie
tyyppipoikkileikkaus F-F 1:100
Sipuntie kääntöpaikka
tyyppipoikkileikkaus G-G 1:100
Keskustie
tyyppipoikkileikkaus B-B 1:100
Laaksotie
tyyppipoikkileikkaus C-C 1:100
Laaksotie ja Vuoritie, ympyränkaaritöyssy
det.2
Laaksotie
tyyppipoikkileikkaus D-D 1:100
Rakennukset
Ajorata, asfalttia
Liikennevihreä
Kadun likimääräinen korkeusasema
Valaisinpylväs
Sadevesikaivo
Vahvistusalueen raja
Reunakivi (yliajokivi) betoni h=8cm
Vuoritie
Laaksotie
Keskustie
Inkeroistentie
Kolvistonkuja
Sipuntie
Hamiranväylä
Hämiranväylä
Hämiranväylä
Sakunkuja
Vahvistusalueen raja
Nykyinen valaisinpylväs
Ajoneuvon kääntöpaikka
Vahvistusalueen raja
Vahvistusalueen raja
Vahvistusalueen raja