


KUUSAA VIRTAA

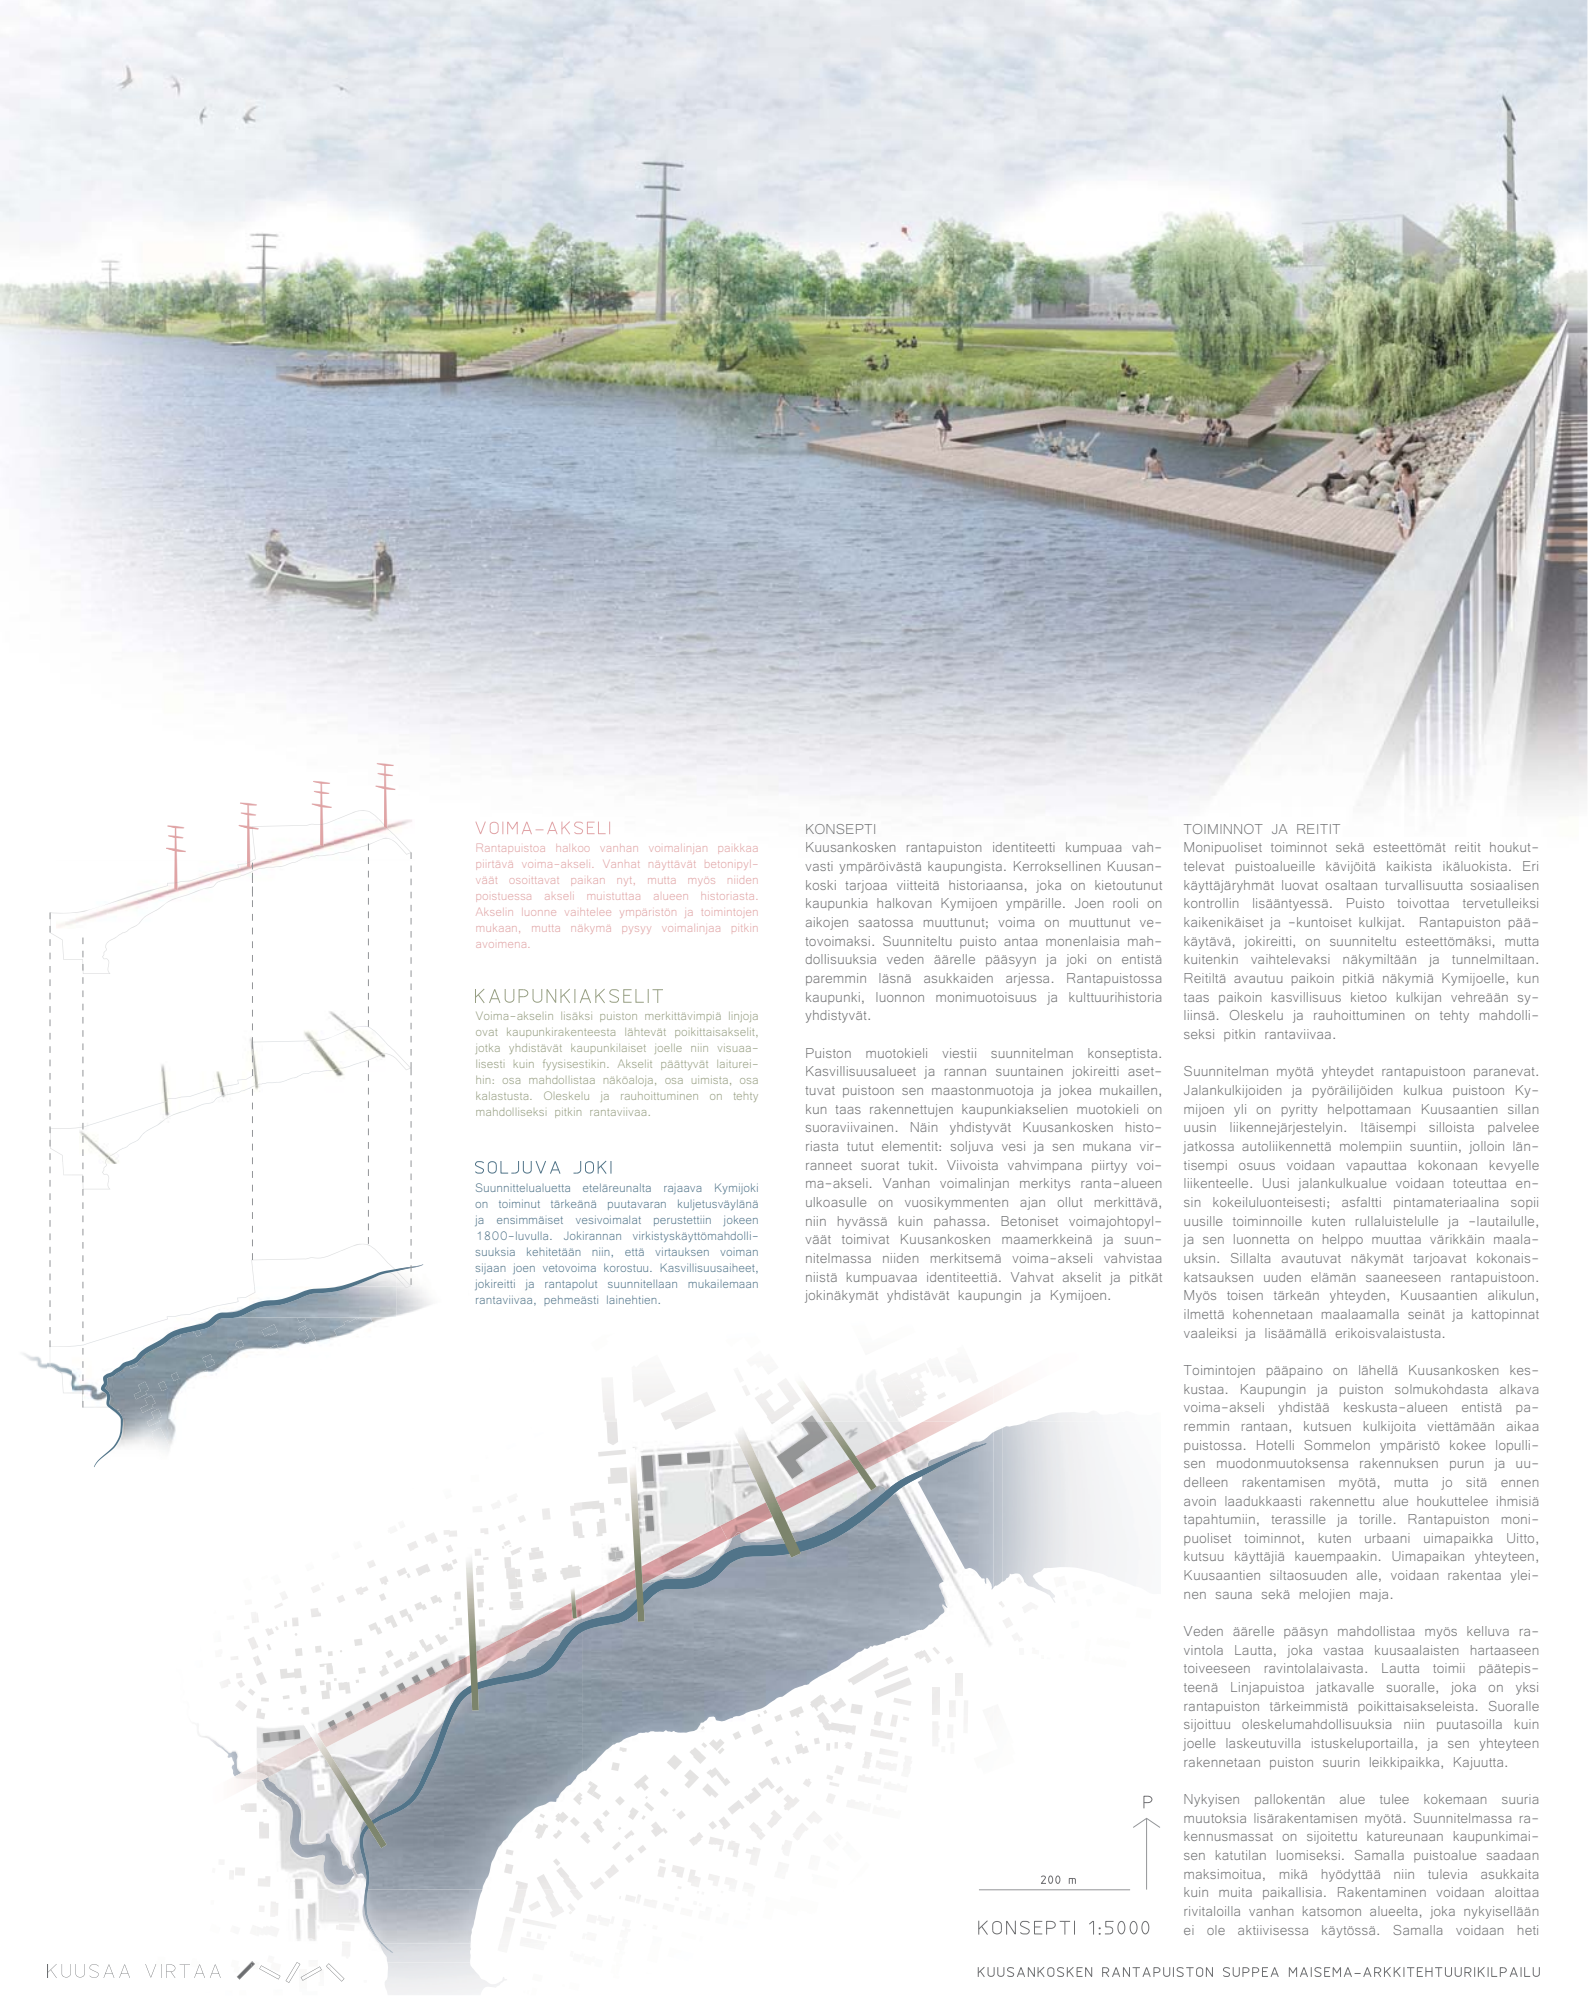

VOIMA-AKSELI

Rantapuistoa halkoo vanhan voimalinjan paikkaa piirtävä voima-akseli. Vanhat näyttävät betonipylväät osoittavat paikan nyt, mutta myös niiden poistuessa akseli muistuttaa alueen historiasta. Akselin luonne vaihtelee ympäristön ja toimintojen mukaan, mutta näkyvä pysyy voimalinjan pitkin avoimena.

KAUPUNKIAKSELIT

Voima-akselin lisäksi puiston merkittävimpiä linjoja ovat kaupunkirakenteesta lähtevät poikittaisakselit, jotka yhdistävät kaupunkilaiset joelle niin visuaalisesti kuin fyysisestikin. Akselit päättyvät laituriin: osa mahdollistaa näköaloja, osa uimista, osa kalastusta. Oleskelu ja rauhoittuminen on tehty mahdolliseksi pitkin rantaviivaa.

SOLJUVA JOKI

Suunnittelualuetta eteläreunalta rajaava Kymijoki on toiminut tärkeänä putatavan kuljetusväylänä ja ensimmäiset vesivoimalat perustettiin jokeen 1800-luvulla. Jokirannan virkistyskäytönmahdollisuuksia kehitetään niin, että virtauksen voiman sijaan joen vetovoima korostuu. Kasvillisuusaiheet, jokireitti ja rantapolut suunnitellaan mukailemaan rantaviivaa, pehmeästi lainehtien.

KONSEPTI

Kuusankosken rantapuiston identiteetti kumpuaa vahvasti ympäröivästä kaupungista. Kerroksellinen Kuusankoski tarjoaa viitteitä historiaansa, joka on kietoutunut kaupunkia halkovan Kymijoen ympärille. Joen rooli on aikojen saatossa muuttunut; voima on muuttunut vetovoimaksi. Suunniteltu puisto antaa monenlaisia mahdollisuuksia veden äärelle pääsyyn ja joki on entistä paremmin läsnä asukkaiden arjessa. Rantapuistossa kaupunki, luonnon monimuotoisuus ja kulttuurihistoria yhdistyvät.

Puiston muutokielä viestii suunnitelman konseptista. Kasvillisuusalueet ja rannan suuntainen jokireitti asetuvat puistoon sen maastonmuotoja ja jokea mukaillen, kun taas rakennettujen kaupunkiakselien muutokielä on suoraviivainen. Näin yhdistyvät Kuusankosken historiasta tutut elementit: soljuva vesi ja sen mukana virranneet suorat tukit. Viivoista vahvimpina piirtyy voima-akseli. Vanhan voimalinjan merkitys ranta-alueen ulkoasulle on vuosikymmenten ajan ollut merkittävä, niin hyvässä kuin pahassa. Betoniset voimajohtopylväät toimivat Kuusankosken maamerkkeinä ja suunnitelmassa niiden merkitys voima-akseli vahvistaa niistä kumpuavaa identiteettiä. Vahvat akselit ja pitkät jokinäkymät yhdistävät kaupungin ja Kymijoen.

TOIMINNOT JA REITIT


Monipuoliset toiminnot sekä esteettömät reitit houkuttelevat puistoalueille kävijöitä kaikista ikäluokista. Eri käyttäjäryhmät luovat osaltaan turvallisuutta sosiaalisen kontrollin lisääntyessä. Puisto toivottaa tervetulleiksi kaikenikäiset ja -kuntoiset kulkijat. Rantapuiston pääkäytävä, jokireitti, on suunniteltu esteettömäksi, mutta kuitenkin vaihtelevaksi näkymiltään ja tunnelmiltaan. Reitiltä avautuu paikoin pitkiä näkymiä Kymijoen, kun taas paikoin kasvillisuus kietoo kulkijan vihreään syliinsä. Oleskelu ja rauhoittuminen on tehty mahdolliseksi pitkin rantaviivaa.

Suunnitelman myötä yhteydet rantapuistoon paranevat. Jalankulkijoiden ja pyöräilijöiden kulkua puistoon Kymijoen yli on pyritty helpottamaan Kuusaantien sillan uusin liikennejärjestelyin. Itäisempi silloista palvelee jatkossa autoliikennettä molempiin suuntiin, jolloin läntisempi osuus voidaan vapauttaa kokonaan kevyelle liikenteelle. Uusi jalankulkualue voidaan toteuttaa ensin kokeiluonteisesti; asfaltti pintamateriaalina sopii uusille toiminnoille kuten rullaluistelulle ja -lautailulle, ja sen luonnetta on helppo muuttaa värikkäin maala-uksin. Sillalta avautuvat näkymät tarjoavat kokonais-katsauksen uuden elämän saaneeseen rantapuistoon. Myös toisen tärkeän yhteyden, Kuusaantien alkulun, ilmettä kohennetaan maalaamalla seinät ja kattopinnat vaaleiksi ja lisäämällä erikoisvalaistusta.


Toimintojen pääpaino on lähellä Kuusankosken keskustaa. Kaupungin ja puiston solmukohdasta alkava voima-akseli yhdistää keskusta-alueen entistä paremmin rantaan, kutsuen kulkijoita viettämään aikaa puistossa. Hotelli Sommelon ympäristö kokee lopullisen muodonmuutoksensa rakennuksen purun ja uudelleen rakentamisen myötä, mutta jo sitä ennen avoin laadukkaasti rakennettu alue houkuttelee ihmisiä tapahtumiin, terasseille ja torille. Rantapuiston monipuoliset toiminnot, kuten urbaani uimapaikka Uitto, kutsuu käyttäjiä kauempaakin. Uimapaikan yhteyteen, Kuusaantien siltasuuden alle, voidaan rakentaa yleinen sauna sekä melojien maja.

Veden äärelle pääsyn mahdollistaa myös kelluva ravintola Laita, joka vastaa kuusaalaisten hartasteeseen toiveeseen ravintolalaivasta. Laita toimii päätepiirteenä Linjapuistoa jatkavalle suoralle, joka on yksi rantapuiston tärkeimmistä poikittaisakseleista. Suoralle sijoittuu oleskelumahdollisuuksia niin puutasoilla kuin joelle laskeutuvilla istuskelpoportailla, ja sen yhteyteen rakennetaan puiston suuri leikkipaikka, Kajutta.

Nykyisen pallokentän alue tulee kokemaan suuria muutoksia lisärakentamisen myötä. Suunnitelmassa rakennusmassat on sijoitettu katureunaan kaupunkimaisen katutilan luomiseksi. Samalla puistoalue saadaan maksimoitua, mikä hyödyttää niin tulevia asukkaita kuin muita paikallisia. Rakentaminen voidaan aloittaa rivitaloilla vanhan katsomon alueelta, joka nykyisellään ei ole aktiivisessa käytössä. Samalla voidaan heti

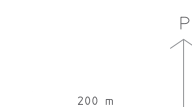

KONSEPTI 1:5000

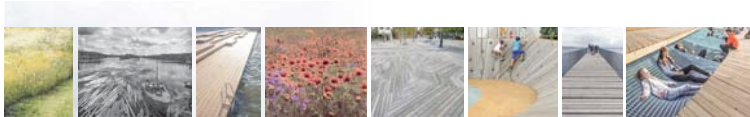

N1 NÄKYMÄ KUUSAANTIEN SILLALTA



toistuttaa neuvon voimistoille sekä lähi- ja seniori-
kuntapaikoille. Vasta kartoittelon rakentamisen tulossa
ajankohtaiseksi nykyistä työskentystä jatkajapolkista
piennennetään. Pelailu ja palloliikunnoinnunkäsitä
veden läheisyydessä on harvinaisuus, joka on haluttu
pitää jatkossakin mahdollisena. Kuntalaisten kohdalla
myös voima-aktiivi saa ikunnallisen kunteen ja sille
perustetaan bootcamp-tyylinen kuntoliikunta.

Ennen papin kohdalla näkymä avataan Kymijoen. Papin edustalle istutetaan kulttuurihistorialliseen mielensopeutukseen sopivia kasvilajeja kuten hedelmäpuita. Poikkeava päätehtiin jätetään kulkemaan mahdollisimman läheltä rantaa papin rauhottamiseksi. Raittia on mahdollisuus laskeutua alas rannassa kukevalle polulle.

Mattolaituri, eli vanha mattonpesupaikka, säilyi ensisellä paikallaan ja toiminta jatkui, nyt näköalalla ja muilla toiminnoina muutettuna. Paikan linjat korostetaan ja jatkossa mattojen kulumista voi odottaa viereisen kessäkahvilan terassilla. Vanhan voimamattojäljien juurelle perustetaan myös pieni laikkupaikka perheen pienimmille odottelijoille ja jokamiesmaa voi hailla näköalatasanteelta joen yrtin perkeleen reunalla.

Vanhia pelto jätetään padoon maismapelloiksi muuttamaan alueen vanhasta kulttuurimaismailta, joka haittisi aluetta ennen tehtästä. Peltin ruuhoille perustetaan hyötysäilyaluetta keräilyä ja katoelun. Maie maistavat niin pökin-pököiksi kuin ohukalleille kun taas erilaiset kukkapellot välttävät maismaa sekä mahdollistavat kimpujen kokoamisen.

Rauhanteilla järkevöityneille johtavaa tietä mukautetaan niin, että se ohjaa kulkijaa sellädemmin jakea kohti. Ruudukkoin suhteutuu koirikkoa ja muuta puustoa haaveilemaan avoien näköyksi joelle. Pumpaanpuun lauseita pienennetään ja lauseita lauseiksi voidaan tarvittaessa kutsua pien pystäöntäule pärelemaan puistossa kävijöitä. Rantien rakennuksia grillipakka sekä kalastustietä, johon myös veneiden on helppo rantautua.

Maunukselempur on sellainen ainutlaatuinen, mikä voikin sen rannat jättää kuunnostuksiksi. Vähitellen kuunnostetaan ja varustetaan puumattia ja -kallia. Sitä Elinkeino- ja rakennusvirasto, mikä mahdollistaa piti suojan kullekin myös uusia näkymiä niin puron kuin Kympelekin. Maunukselempurin läpikulku tehdään polku, joka mahdollistaa pääsyn puron rantaan ja pienelle laiturille. Polku voidaan toteuttaa osittain pikokäytävänä.

Suunnittelutalouksissa on otettu huomioon vaihteleva toteutus. Vaikka eri osa-alueet rakennettaisiin eri aikoina, ne muodostavat tunnistettavan ja yhtenäisen kokonaisuuden kokonaiskonseptin ympärille.

KUUSAA VIRTAA



N3 NÄKYMÄ VOIMA-AKSELILTA

TASAUS JA RAKENNETT
 Terveystieteiden tutkimus on osoittanut, että maasto pyrkii näytellä nykyisen kokonaismäärän eikä suurin määkäs kausiksi tai työssä väkensä. Kaikki päätöstyöt pinnat taataan miellyttävyyksiä kullekin ja käytös. Jokaisella sekä taikemietä toiminta-alueen, mm. tapahtumapaikalla ja kallella ravintola, ovat taivautuvissa esikokemuksissa. Huolehdittavista hyvyydestä puolesta puolesta kysymyksiä, ja rakennettavista kysymyksiä kysymyksiä viestitellään voidaan muuttella nimenä ja nityttämistä painamasta.

Joen rannan hiekkikyy on otettu huomioon uusien rakenteiden suunnittelussa. Rantaluiskaa ei löyvennä vaan sen muodot hoidetaan kuhunkin kohtaan sopivasti toiminnoin. Lähelle rantaviivaa perustetaan pieni ravin-

paremmin osaksi puistoja. Aoida postista ja kaviellus
navaan saumien mukaisesti. Betonipöydä postista
kaikki ylimääräiset ulkoiset, jota ne eivät aiheuta
tiedossa. Kivillä ja kiviä. Mitä voin tehdä
pöydästä huolehtimaan, niiden tilien suuri
tiedot huolehtimaan esimerkiksi kädessä
kädessä. Vain pöydä ja korvatti, mutkasti avon
voima-akseleista ja niiden merkityksestä.

VALAISTUS
Piston pääkäyttävät ja kaikki toimitus-aiheet valaistaan huolellisesti, jotta puisto pysyy elävänä myös hämärän aikaan ja ympäröivässä. Kihdevalaistusta käytetään tehokkoina voimajohdetyökalujen korostamisessa. Pylväiden välin voidaan ripustaa kevyitä valaisimia valaistusrakenteita.

LINJA-AKSELI JA LEIKKIPAIKKA KAJUUTTA 1:500



MERKINTÖJEN SELITYKSET



MATTOLAITURI 1:500



KUUSAA VIRTAA



N2 NÄKYMÄ KERÄILYPELLOILTA