


KOUVOLAN KAUPUNGIN MELUSELVITYS

Teollisuusmelun
meluvyöhykkeet

Päiväajan keskiäänitaso,
LAeq07-22 [dB]

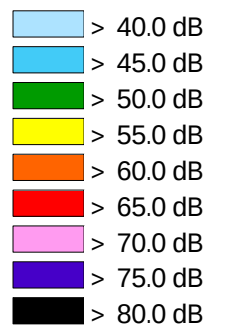


Pohjoismainen
teollisuusmelun
laskentamalli,
laskentakorkeus 2m

- Hoito- ja oppilaitokset
- Vapaa-ajan rakennukset
- Asuinrakennukset
- Meluaidat ja -kaiteet
- Meluvallit

Mittakaava 1: 25 000 (A3)



WSP Finland Oy
9.3.2016

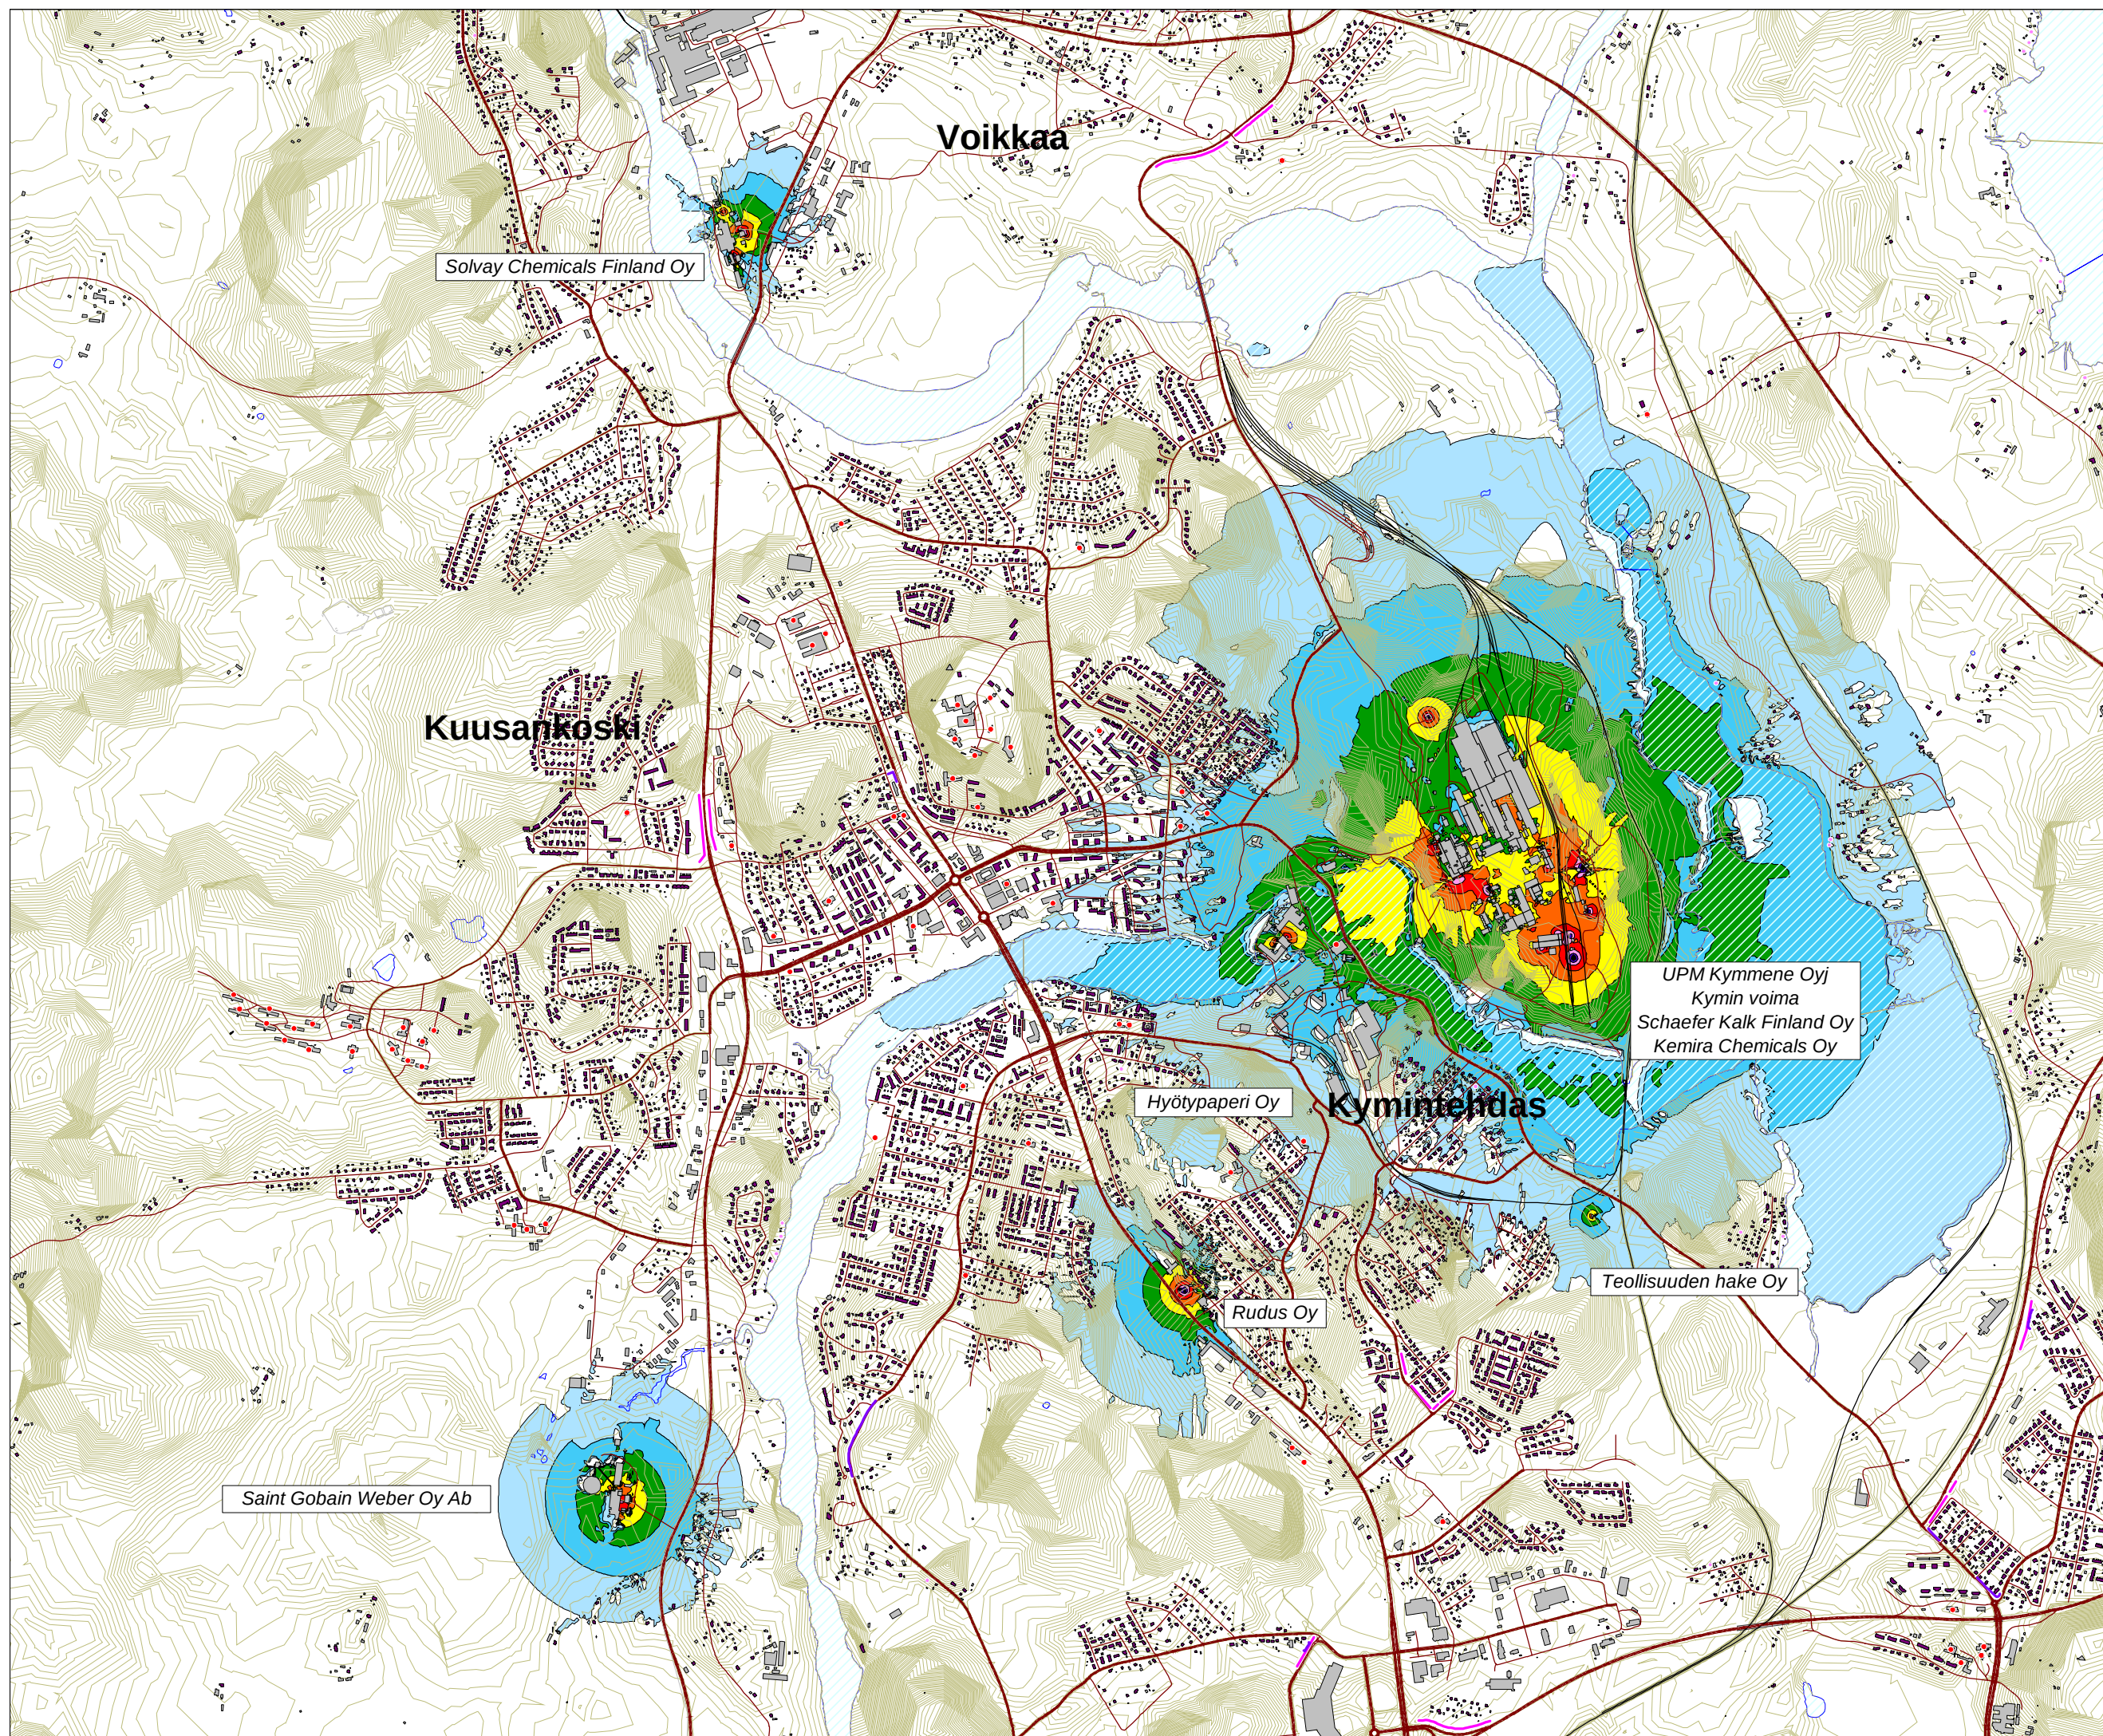


KOUVOLAN KAUPUNGIN
MELUSELVITYSTeollisuusmelun
meluvyöhykkeetPäiväajan keskiäänitaso,
LAeq07-22 [dB]


> 40.0 dB
> 45.0 dB
> 50.0 dB
> 55.0 dB
> 60.0 dB
> 65.0 dB
> 70.0 dB
> 75.0 dB
> 80.0 dB

Pohjoismainen
teollisuusmelun
laskentamalli,
laskentakorkeus 2m

- Hoito- ja oppilaitokset
- Vapaa-ajan rakennukset
- Asuinrakennukset
- Meluidat ja -kaiteet
- Meluvallit

Mittakaava 1: 25 000 (A3)

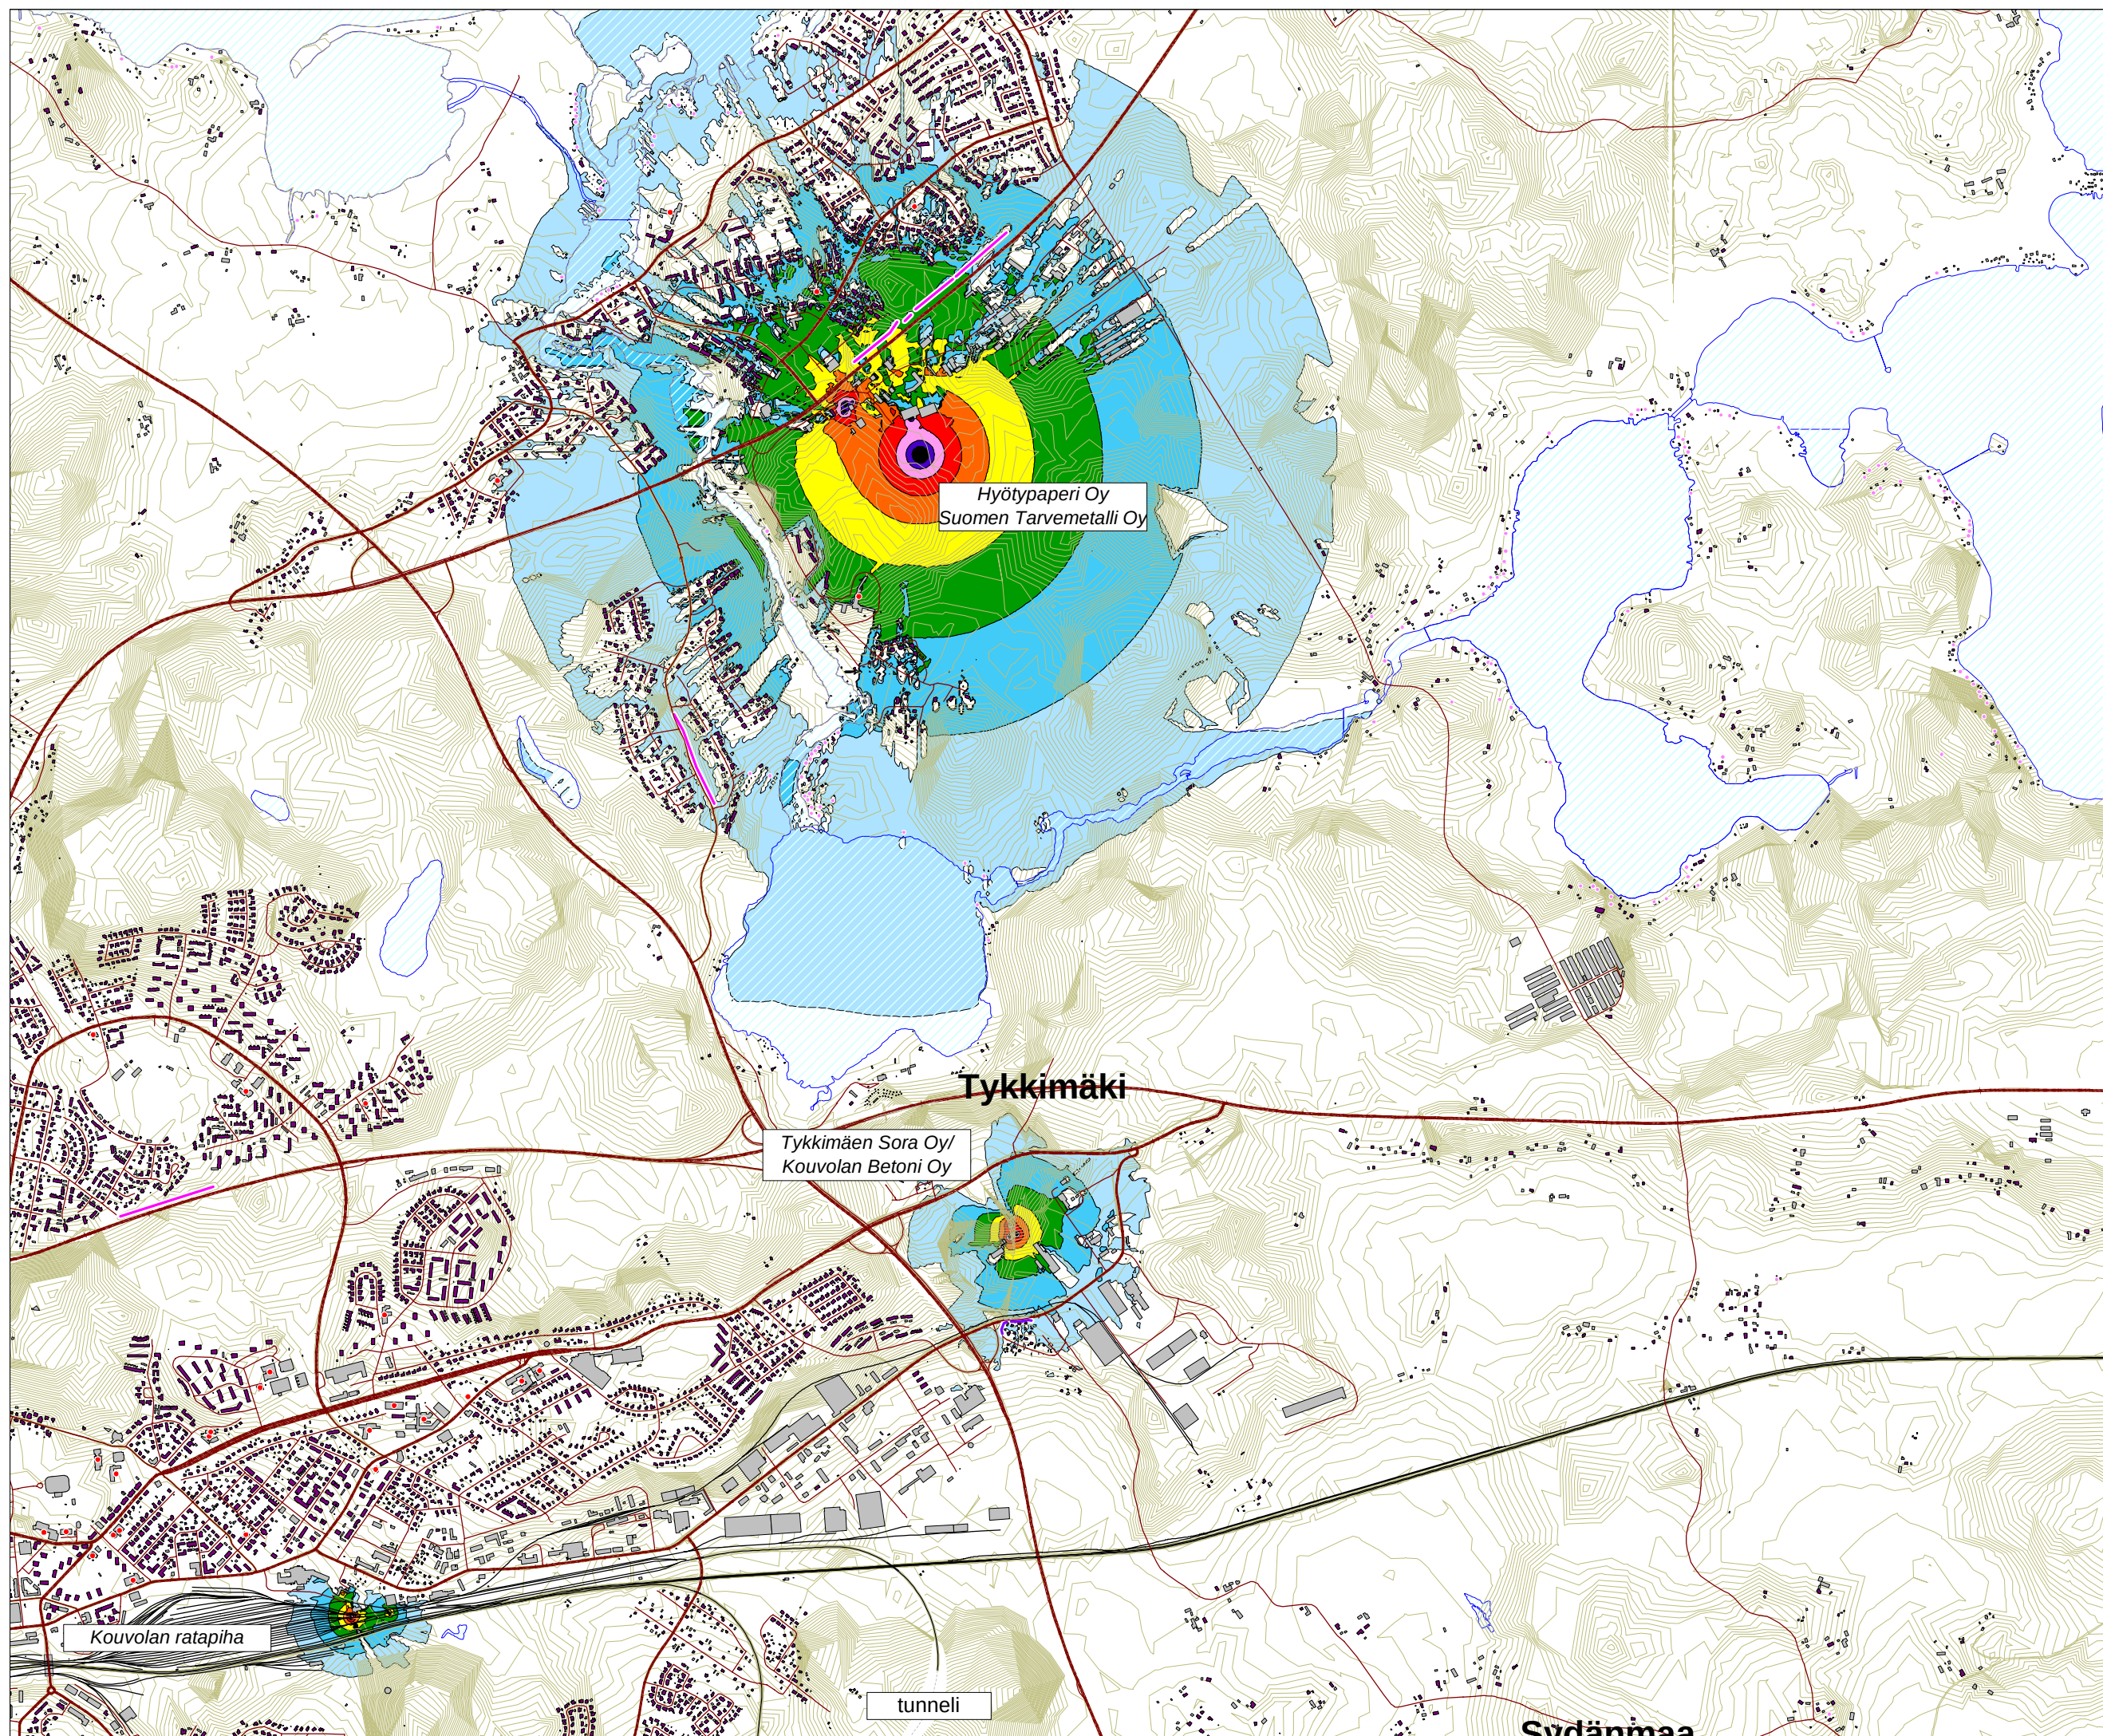WSP Finland Oy
9.3.2016

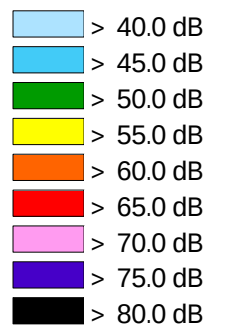KOUVOLAN KAUPUNGIN
MELUSELVITYSTeollisuusmelun
meluvyöhykkeetPäiväajan keskiäänitaso,
LAeq07-22 [dB]Pohjoismainen
teollisuusmelun
laskentamalli,
laskentakorkeus 2m

- Hoito- ja oppilaitokset
- Vapaa-ajan rakennukset
- Asuinrakennukset
- Meluaidat ja -kaiteet
- Meluvallit


Mittakaava 1: 25 000 (A3)

WSP Finland Oy
9.3.2016

KOUVOLAN KAUPUNGIN MELUSELVITYS

Teollisuusmelun
meluvyöhykkeet

Yöajan keskiäänitaso,
LAeq22-07 [dB]

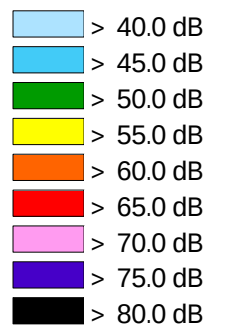


Pohjoismainen
teollisuusmelun
laskentamalli,
laskentakorkeus 2m

- Hoito- ja oppilaitokset
- Vapaa-ajan rakennukset
- Asuinrakennukset
- Meluaidat ja -kaiteet
- Meluvallit

Mittakaava 1: 25 000 (A3)




WSP Finland Oy
9.3.2016

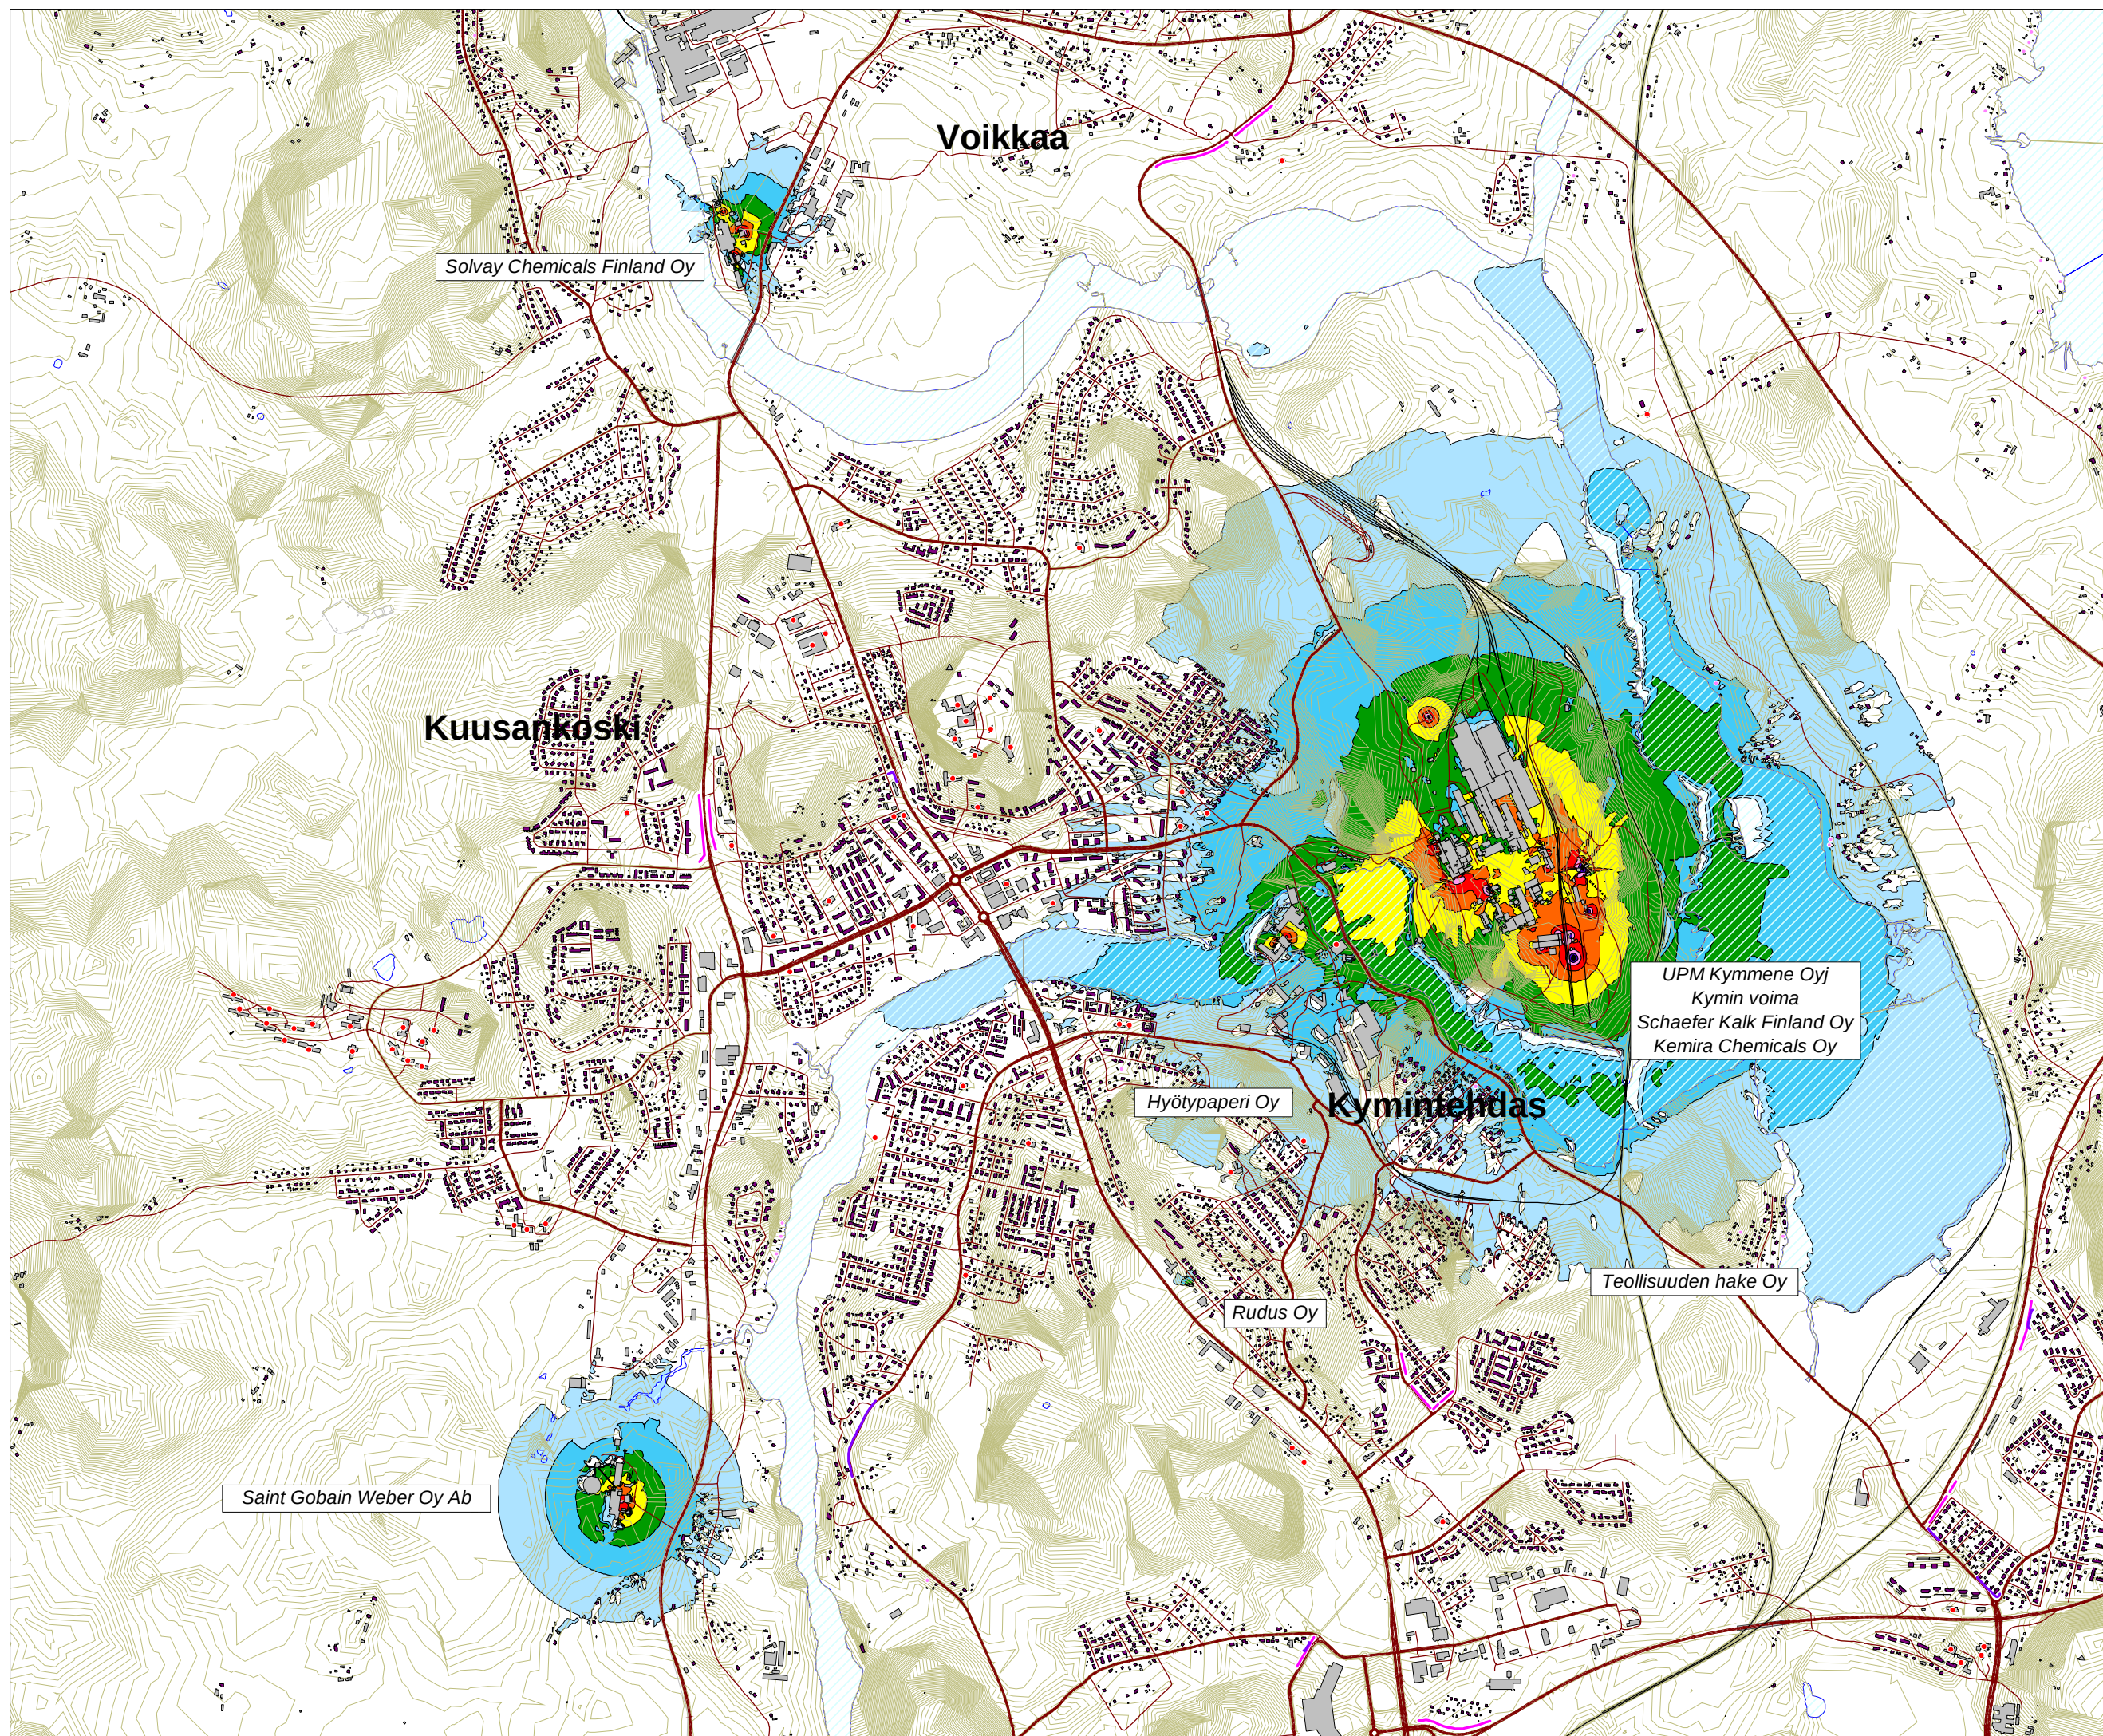

KOUVOLAN KAUPUNGIN
MELUSELVITYS

Teollisuusmelun
meluvyöhykkeet

Yöajan keskiäänitaso,
LAeq22-07 [dB]

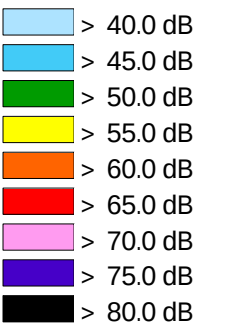


Pohjoismainen
teollisuusmelun
laskentamalli,
laskentakorkeus 2m


- Hoito- ja oppilaitokset
- Vapaa-ajan rakennukset
- Asuinrakennukset
- Meluaidat ja -kaiteet
- Meluvallit

Mittakaava 1: 25 000 (A3)



WSP Finland Oy
9.3.2016

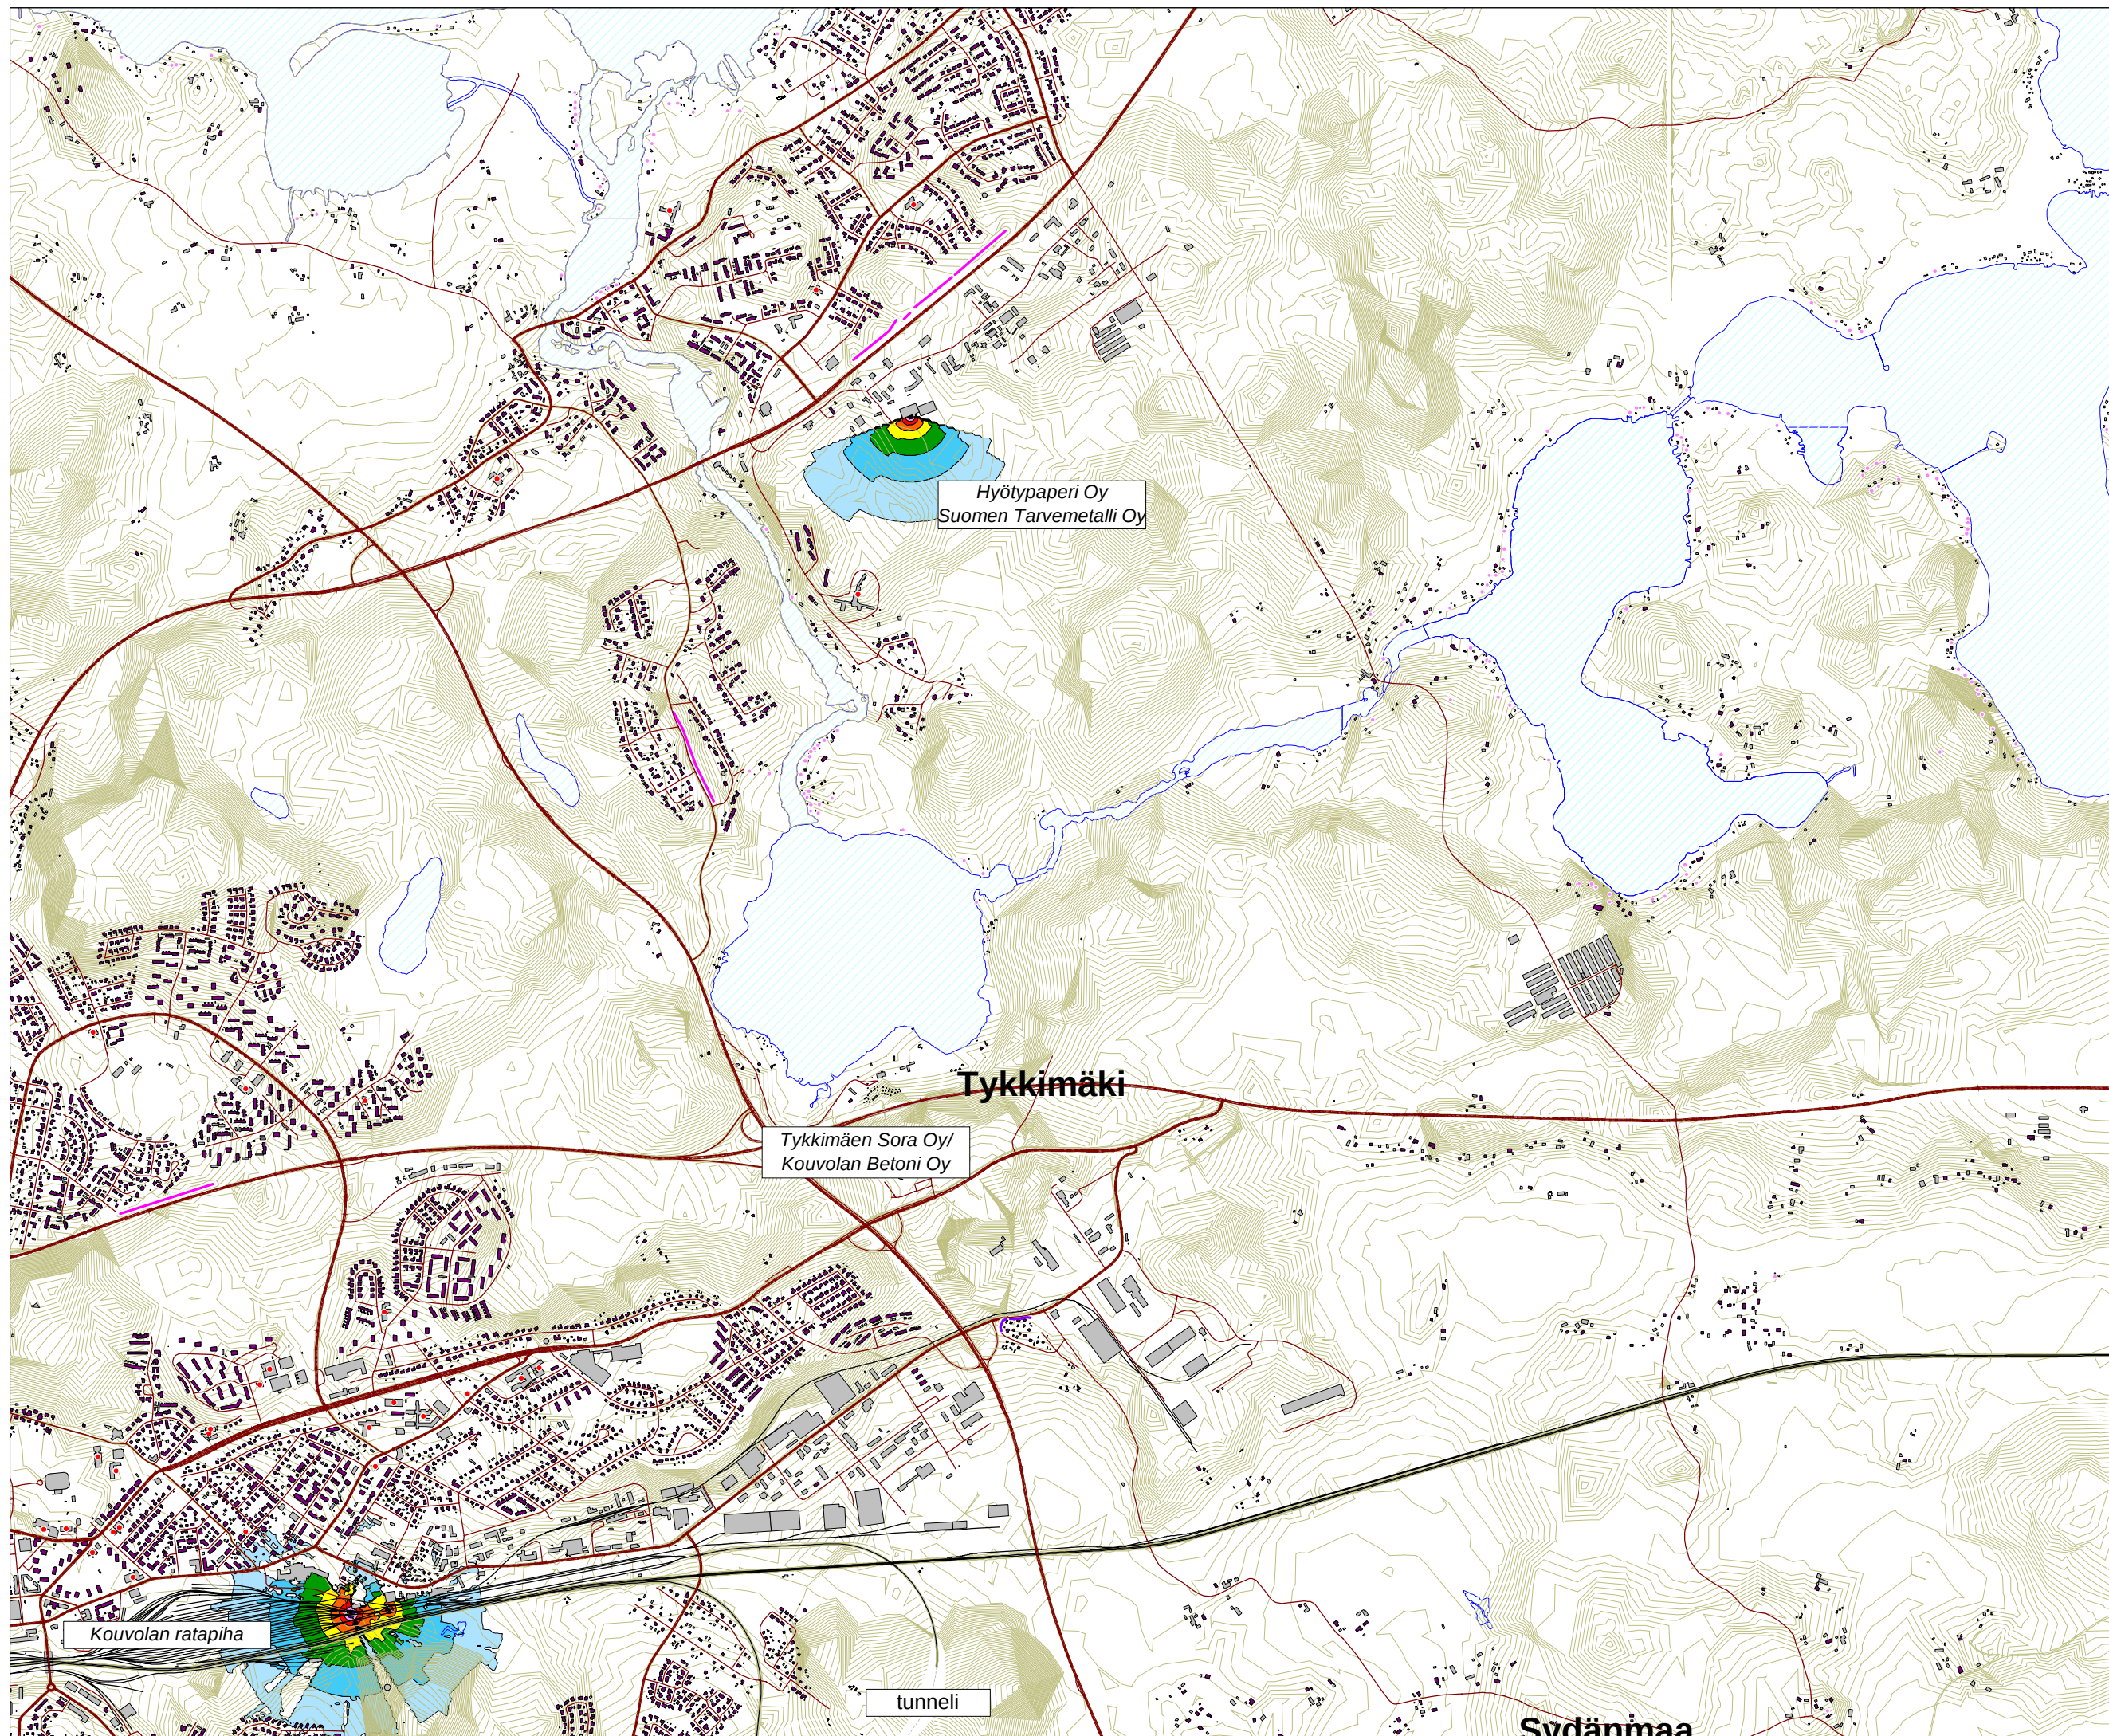

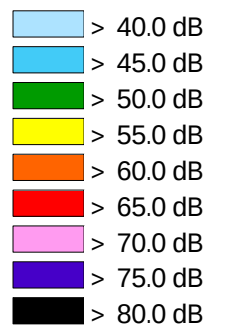KOUVOLAN KAUPUNGIN
MELUSELVITYSTeollisuusmelun
meluvyöhykkeetYöajan keskiäänitaso,
LAeq22-07 [dB]Pohjoismainen
teollisuusmelun
laskentamalli,
laskentakorkeus 2m

- Hoito- ja oppilaitokset
- Vapaa-ajan rakennukset
- Asuinrakennukset
- Meluaidat ja -kaiteet
- Meluvallit

Mittakaava 1: 25 000 (A3)

WSP Finland Oy
9.3.2016