


**OJANIITTY
KORTTELI 4206**

Julkisivukaavio

**Liittyy asemakaavaan nro 81:4
10.5.1976**

**OHJE nro 0040001
(vanha nro 1:4)**

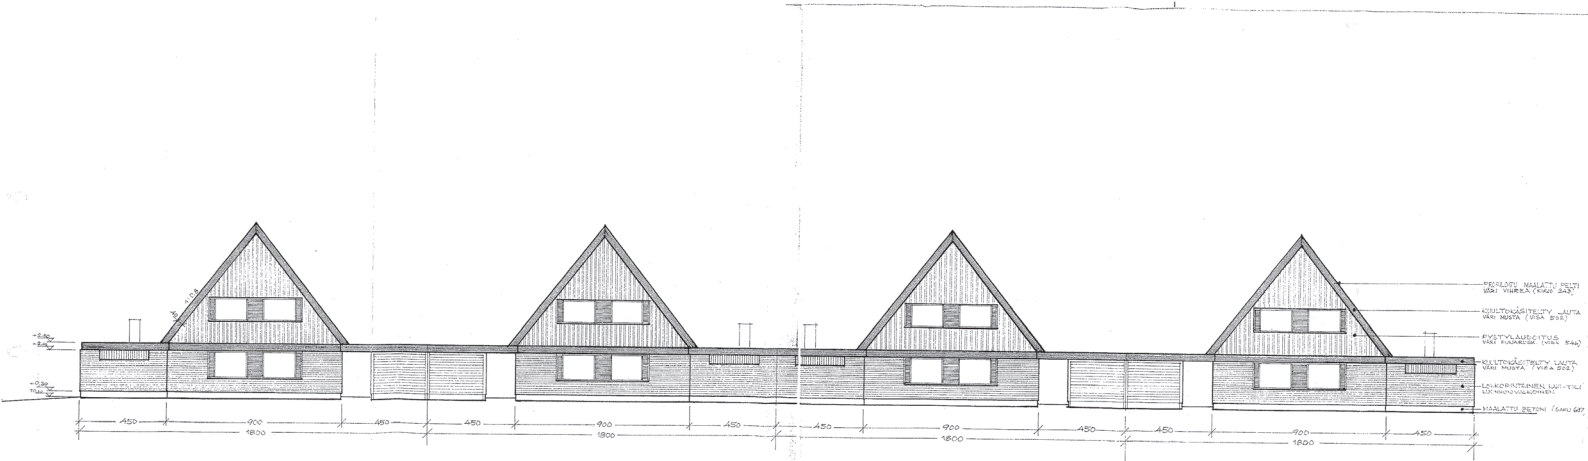

OJANIITY
 KORTTELI 4206
 JULKISIVUKAAVIO 1:100
 KOIVOLAN KAUPUNKI
 ARKITEHTIOSASTO

Asennus nro 814