


**OJANIITTY
KORTTELI 4209 TONTIT 1-4**

**Noudatettavat korkeusasemat
ym. lisämääräykset**

**Liittyy asemakaavaan nro 61:4
2.4.1975**

**OHJE nro 0040002
(vanha nro 1a:4)**

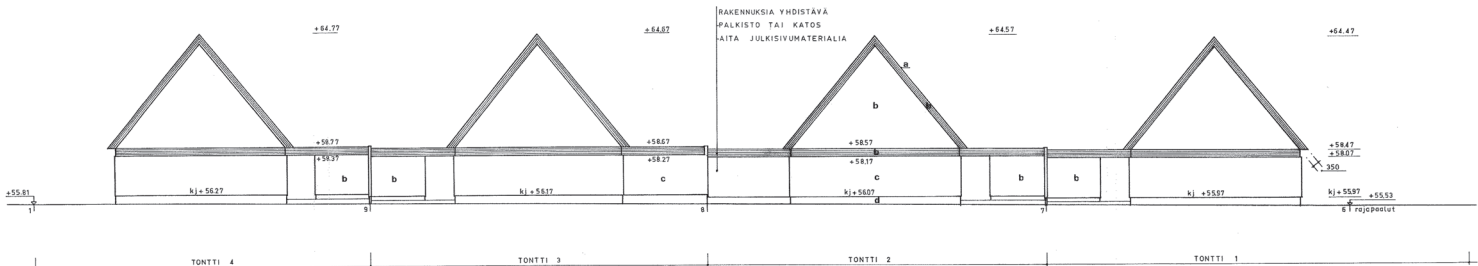

JULKISIVUMATERIAALIT
 a profiiloinen maalattu pelti
 b kuultomalattua laute
 c puhtaaksi muur. valk. laakotilli
 d maalattu betoni

OJANIITTY KORTTELI 4209

TONTIT 1-4
 NOUDATETTAVAT KORKEUSASEMAT
 Y.M. LISÄMÄÄRÄYKSET

LIITTY ALKAMAKAUKA N:o 6/14
 2. 4. 1985

OHJE 10:12