


**OJANIITTY  
KORTTELI 4209 TONTIT 5 – 8**

**Noudatettavat korkeusasemat  
ym. lisämääräykset**

**Liittyy asemakaavaan nro 61:4  
2.4.1975**

**OHJE nro 0040003  
(vanha nro 1b:4)**

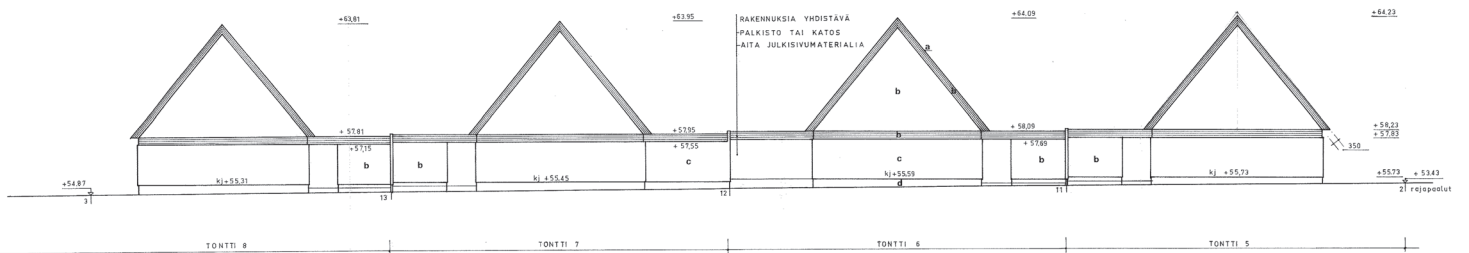

RAKENNUKSIJA YHDISTÄVÄ  
PALKISTO TAI KATOS  
-AITA JULKISIVUMATERIAALIA

JULKISIVUMATERIAALIT  
 a maaliattu maalattu pelti  
 b kuultomaalattu laute  
 c puhtaaksi muur. vnk. lohkotili  
 d maaliattu betoni

OJANIITTY KORTTELI 4209  
 TONTIT 5-8  
 NUODATETTAVAT KORKEUSASEMAT  
 YM. LISÄMÄÄRÄYKSET

LIITTYÄ AIKAMUUTOKSIIN NRO 61:4  
 2.4.1995

OHJE 10/95