Tornionmäen uuden omakotialueen julkisivuohjeet

Korttelit 6073, 6076, 6077:

Julkisivut kalkkihiekkatiilestä, väri luonnonharmaa tai kvartsinvalkoinen, pinta sileä tai lohkottu.
Katto aumakatto, kaltevuus 1:4.

Korttelit 6074, 6075

Julkisivut poltetusta savitiilestä, väri punainen, punaisen kirjava tai tumman kirjava.
Katto harjakatto, harja kadun suuntainen, lappeen kaltevuus 1:4.

Rakennusten sijoitusohjeet

Kortteleissa 6073, 6074, 6075 ja 6076 rakennus on sijoitettava lähinnä katua olevaan rakennusalan kulmaan kiinni (kartassa merkitty ympyrällä). Rakennukseen mahdollisesti tulevaa siipeä ei saa sijoittaa kadunpuoleiselle julkisivulle. Myöskään autokatos ei saa sijaita kadunpuoleisen julkisivun edessä.

Korttelissa 6077 rakennus on rakennettava kadunpuoleiseen rakennusrajaan.

Asemakaava nro 215:6

Nro 0060001

~~OHJE nro 1:6~~

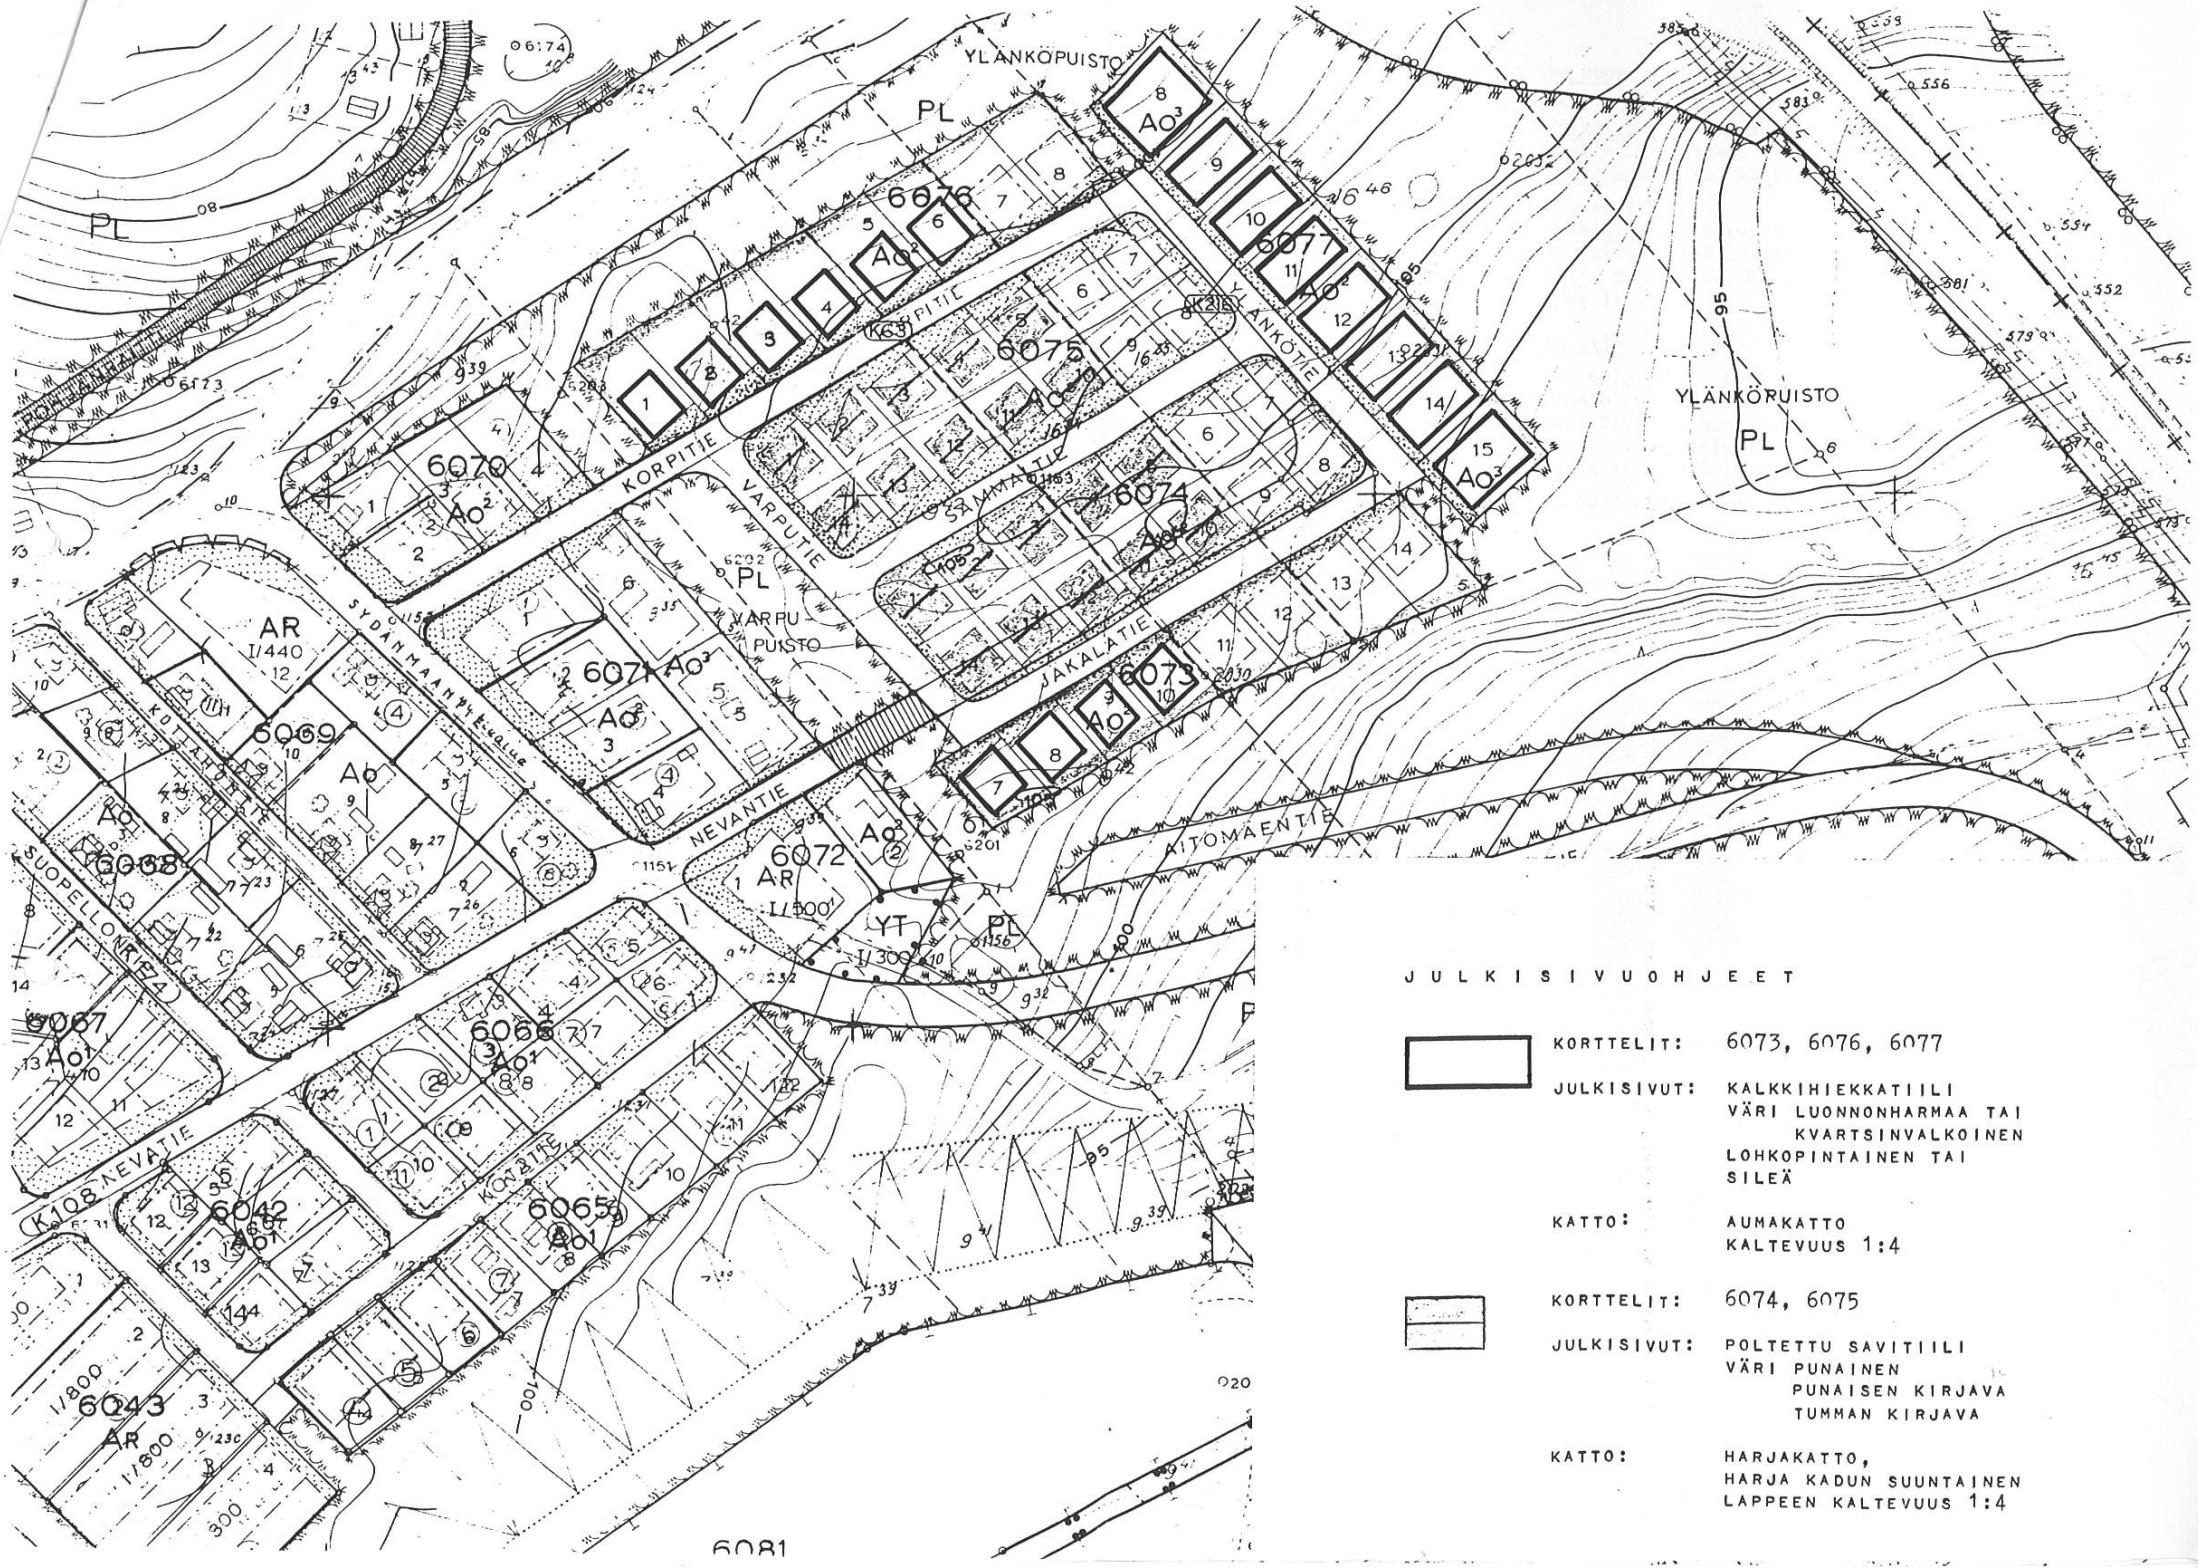

JULKISIVUOHJEET

KORTTELIT: 6073, 6076, 6077

JULKISIVUT: KALKKIHIEKKATIILI
VÄRI LUONNONHARMAA TAI
KVARTSINVALKOINEN
LOHKOPINTAINEN TAI
SILEÄ

KATTO: AUMAKATTO
KALTEVUUS 1:4

KORTTELIT: 6074, 6075

JULKISIVUT: POLTETTU SAVITIILI
VÄRI PUNAINEN
PUNAISEN KIRJAVA
TUMMAN KIRJAVA

KATTO: HARJAKATTO,
HARJA KADUN SUUNTAINEN
LAPPEEN KALTEVUUS 1:4