


KOUVOLA

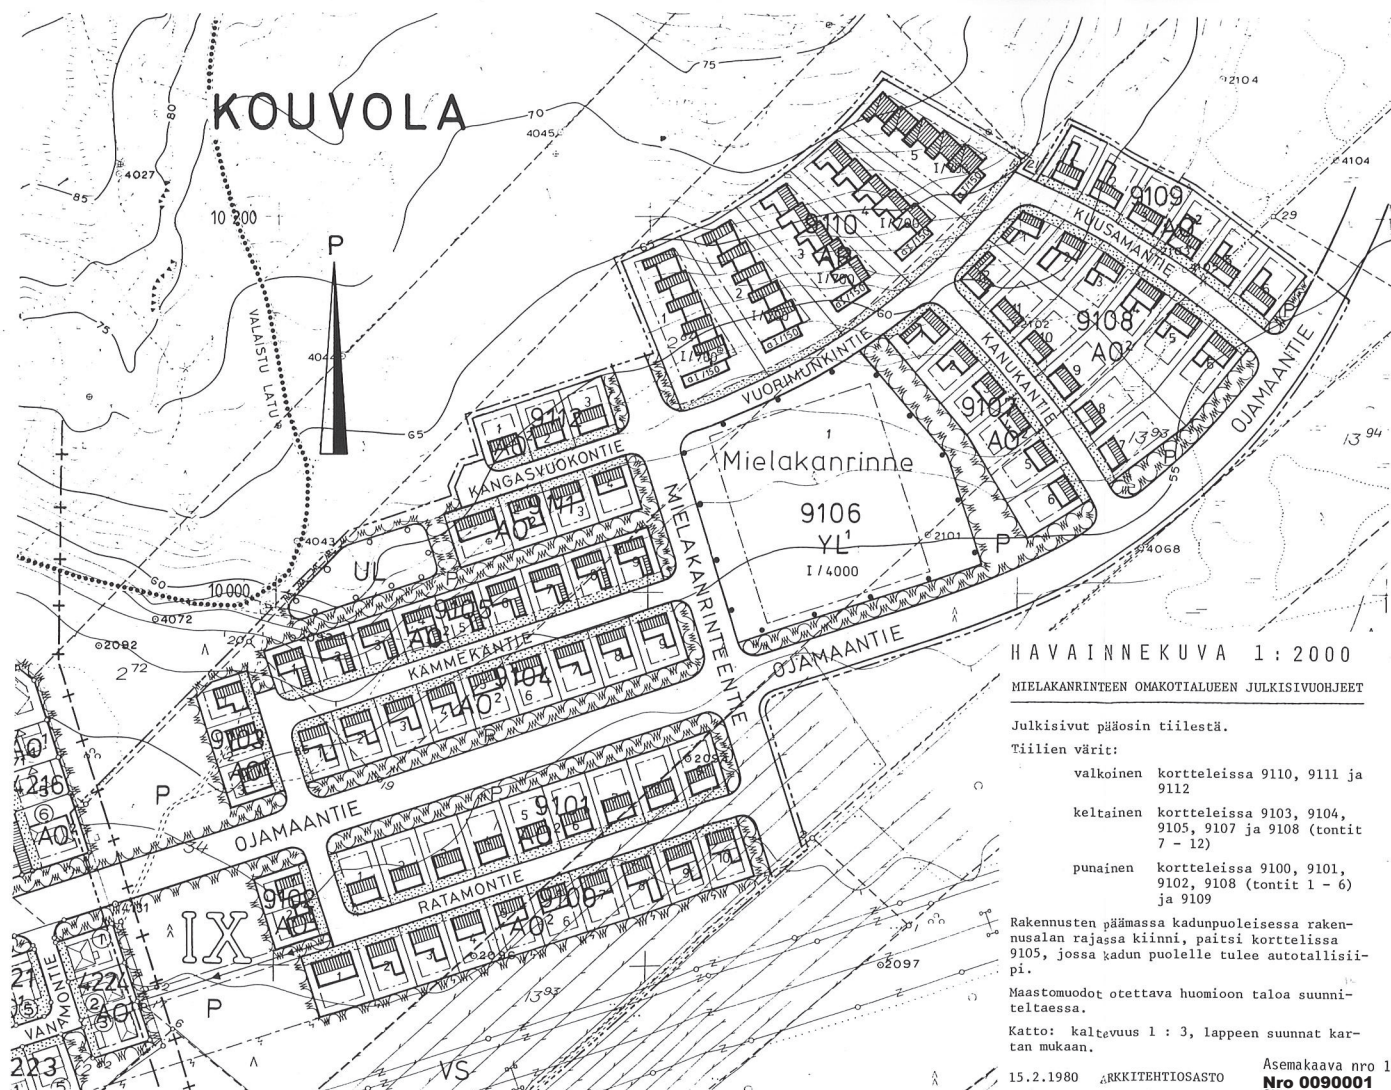

HAVAINNEKUVA 1:2000

MIELAKANRINTEEN OMAKOTIALUEEN JULKISIVUOHJEET

Julkisivut pääosin tiilestä.

Tiilien värit:

- valkoinen kortteleissa 9110, 9111 ja 9112
- keltainen kortteleissa 9103, 9104, 9105, 9107 ja 9108 (tontit 7 - 12)
- punainen kortteleissa 9100, 9101, 9102, 9108 (tontit 1 - 6) ja 9109

Rakennusten päämassa kadunpuoleisessa rakennusalan rajassa kiinni, paitsi korttelissa 9105, jossa kadun puolelle tulee autotallisii-
pi.


Maastomuodot otettava huomioon taloa suunniteltaessa.

Katto: kaltevuus 1 : 3, lappeen suunnat kartan mukaan.

15.2.1980 ARKKITEHTIOSASTO

Asemakaava nro 1:9

Nro 0090001
~~OHJE nro 1:9~~

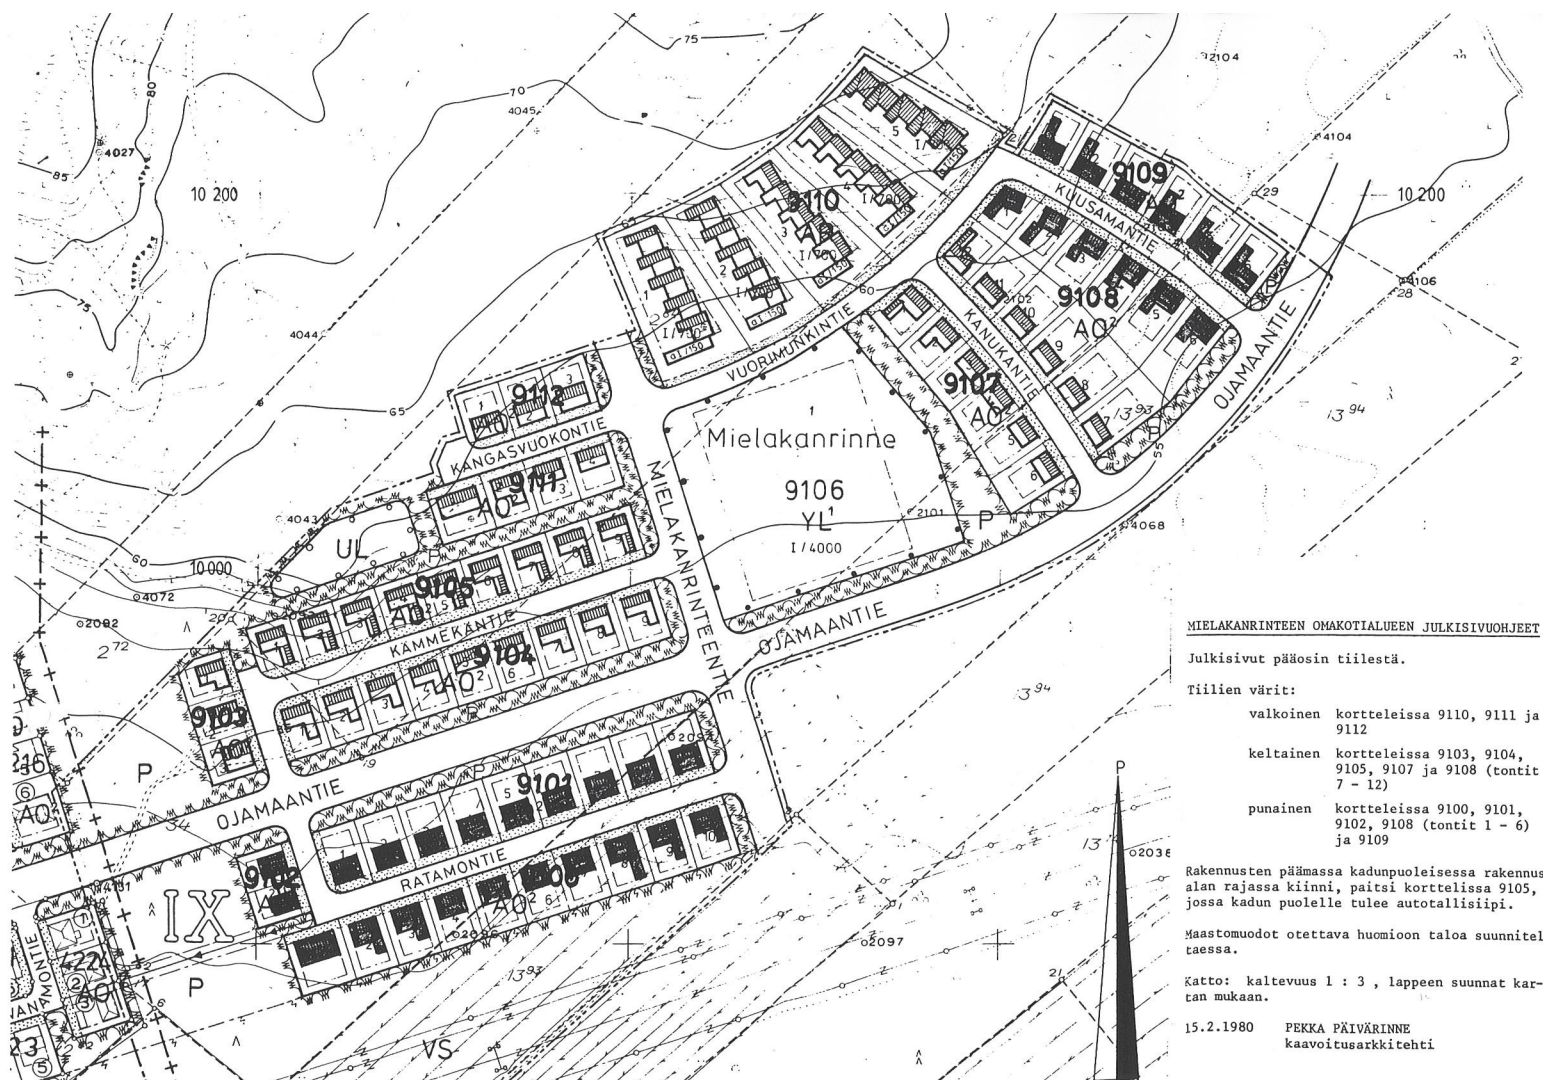

MIELAKANRINTEEN OMAKOTIALUEEN JULKISIVUOHJEET

Julkisivut pääosin tiilestä.

Tiilien värit:

- valkoinen kortteleissa 9110, 9111 ja 9112
- keltainen kortteleissa 9103, 9104, 9105, 9107 ja 9108 (tontit 7 - 12)
- punainen kortteleissa 9100, 9101, 9102, 9108 (tontit 1 - 6) ja 9109

Rakennusten päämassa kadunpuoleisessa rakennusalan rajassa kiinni, paitsi korttelissa 9105, jossa kadun puolelle tulee autotallisiipi.

Maastomuodot otettava huomioon taloa suunniteltaessa.

Katto: kaltevuus 1 : 3, lappeen suunnat kartan mukaan.

15.2.1980 PEKKA PÄIVÄRINNE
kaavoitusarkkitehti