

Nro 0420002

Kaavatunnus 909 73

VALKEALAN KUNTA

JOKELAN SAARENMAAN RAKENNUSKAAVA-ALUE

KORTTELIT 401 - 425

SAARENMAA

KORTTELISUUNNITELMAT JA SUUNNITTELUOHJEISTO

1. Istutukset

- luonnonpuustosta tulee säilyttää isommat männyt ja lehtipuut (halkaisijaltaan yli 20cm terveet puut)
- korttelisuunnitelmassa istutettavalla puurivillä merkityille kohdille tulee istuttaa vähintään 4m korkeita lehtipuun taimia vähintään 8m välein.
- korttelisuunnitelmassa istutettavaksi tontin osaksi merkitylle alueelle tulee istuttaa korkeita ja matalia pensaita tihoiksi ryhmiksi. Muu osa tästä alueesta tulee nurmettaa.
- Mikäli istutettavaa tontin osa käytetään myös pysäköintiin tulee maapohja vahvistaa tarvittavalta osalta sidekivetyksellä ja nurmettaa. Sisäänkäyntejä voidaan tehdä tämän alueen poikki tarvittava määrä.
- korttelisuunnitelmassa istutettavaksi pensasaidaksi merkitylle tontin rajalle tulee istuttaa korkeita pensaita, esimerkiksi pihlajia, syreeniä, lehtokuusamaa, vaahteraa, tuomia tms.
- korttelisuunnitelmassa kuusaidaksi merkitylle tontin rajalle tulee istuttaa kuusentaimia kahteen riviin 60cm välein.
- korttelisuunnitelmassa viemäriinjaa varten varatulle alueen osalle ei saa istuttaa puita. Viemäriinjalle on jätettävä 4m leveä vapaa linja, joka rajataan pensasistuksin.
- mikäli tontilla joudutaan suorittamaan maan täyttööä tulee pengerten reunat vahvistaa tukirakentein ja istuttaa vuorimäntyjä metrin välein.
- korttelisuunnitelmassa suojeltavaksi puuriviksi merkityllä alueella tulee olemassa oleva terve puusto säilyttää. Välttämätön varovainen uudistaminen on mahdollista. Uusien taimien tule olla samaa lajia.

2. Kattomuoto

- korttelisuunnitelman mukaisesti on noudatettava pääasiallista kattomuotoa. Pääasiallinen kattomuoto on merkitty sanoilla auma - harja - pulpetti. Vähäisillä rakennusosilla sallitaan muutamien kattomuotoja. Määräystä ei tule noudattaa kirjaimellisesti. Eri katon osilla on kuitenkin noudatettava samaa kattokulmaa. Sekamuodot ovat suositeltavia.

3. Kattokulma

- kattokulman tulee olla 1:2 - 1:3,5
- kattokulman tulee olla sama kaikissa rakennusosissa

4. Kattomateriaali ja väri

- kattomateriaali saa olla tiili - poimulevy - bitumihuopa
- kattomateriaalin on väriltään oltava italianpunainen (kevyesti poltetun punaisen savitiilien väri)

5. Räystäät ja väri

- räystäät on tehtävä ns. avoräystäät. Väri valkoinen tai helmenharmaa.

6. Julkisivumateriaali ja väri

- julkisivumateriaaleina sallitaan neljä yhdistelmätyyppiä
- 6.1.pääasiallinen julkisivumateriaali valkoinen kalkkihiekkatiili
- sen kanssa suositellaan käytettäväksi peittomaa lattun puuta vähintään 1/5:lla julkisivujen yhteispinta-alasta. Värin tulee olla italianpunainen

6.2. pääasiallinen julkisivumateriaali kevyesti poltettu punainen savitiili

- sen kanssa suositellaan käytettäväksi peittomaa-
lattua puuta vähintään 1/5:llä julkisivujen
yhteispinta-alasta. Värin tulee olla helmenharmaa
tai valkoinen.
- sen kanssa voidaan käyttää myös valkoista tai
luonnonharmaata rappautta.
- tiilijulkisivun saumauksessa tulee käyttää
luonnonharmaata saumausta

6.3. pääasiallinen julkisivumateriaali rappaus

- värin tulee olla valkoinen tai luonnonharmaa
- sen kanssa suositellaan käytettäväksi italian-
punaisella maalattua puuta tai kevyesti pol-
tettua punaista savitiiltä vähintään 1/5:llä
julkisivujen kokonaispinta-alasta

6.4. pääasiallinen julkisivumateriaali puu

- tulee peittomaaletta italianpunaisella
- sen kanssa suositellaan käytettäväksi valkoista
tai luonnonharmaata tiiltä tai rappautta vä-
hintään 1/5:llä julkisivujen kokonaispinta-
alasta

7. Autotallit ja huoltorakennukset

- rakennettava erillisena rakennuksena tai kytkettynä rakennus-
osana muusta asuinrakennuksesta
- rakennettava vähintään 2m etäisyydelle tontin rajasta

8. Alin viemäritähtävä taso


- ei saa alittaa padotuskorkeutta, joka on metrin yleisen
viemärin ylätasoon yläpuolella

9. AP-kortteleissa


- asuinpienalojen korttelialueelle saa rakentaa paritaloja tai
kytkettyjä erillisiä omakotitaloja. Koko kortteli on toteu-
tettava yhtenäisellä tavalla.

10. Tyyppipoikkileikkaukset


KERROSLUKU I

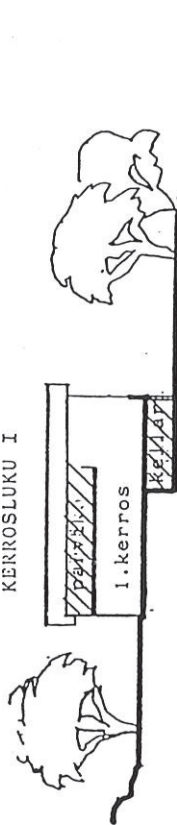


- parven saa rakentaa - esim. olohuoneeseen avautuvaksi
- kellarin saa rakentaa
- kerrosalaan laskemattomat tilat - keskikorkeus alle 220cm

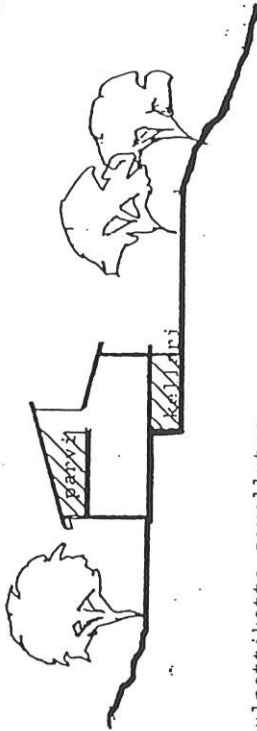

-pulpettikatto-sovellutus

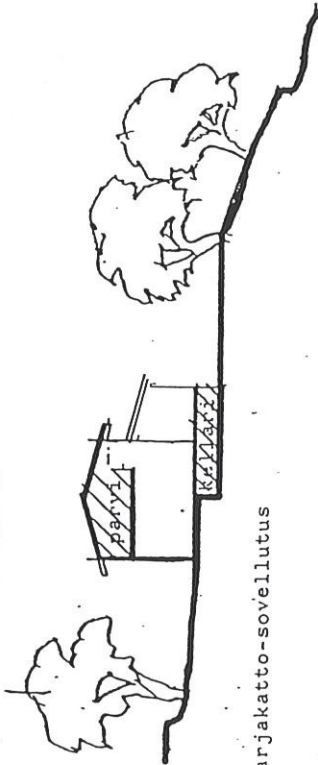


-harjakatto-sovellutus

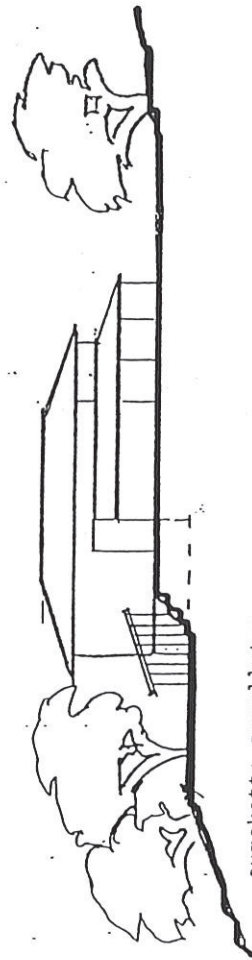


- aumakatto-sovellutus
- eri kattomuotojen yhdistely suositeltavan

KERROSLUKU II

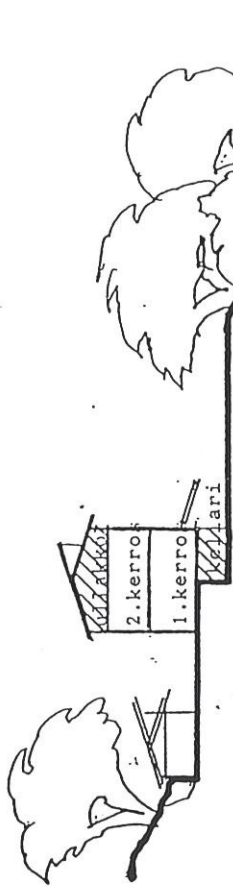


- ullakon saa rakentaa
- kellarin saa rakentaa
- kerrosalaan laskemattomat tilat - aputiloja, esim. varasto

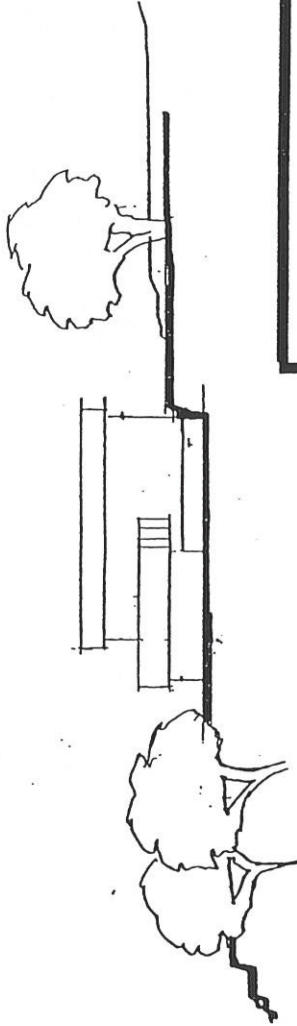


- harjakatto-sovellutus
- katon jakaminen osiin, suositeltavaa
- eri katon osien kattokulma sama

KERROSLUKU I 1/2 I

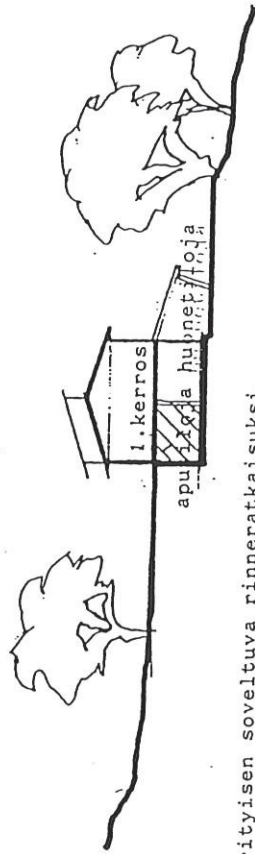


- erityyisen soveltuva rinnetaloksisuus
- ullakon saa rakentaa
- aputilat sijoittuvat yleensä edullisesti kellarikerroksen ikkunattomalle sivulle

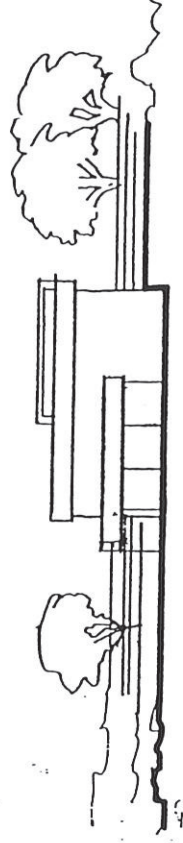


- pulpettikatto-sovellutus
- katon jakaminen osiin suositeltavaa
- eri katon osien kattokulma sama

KERROSLUKU I 1/2

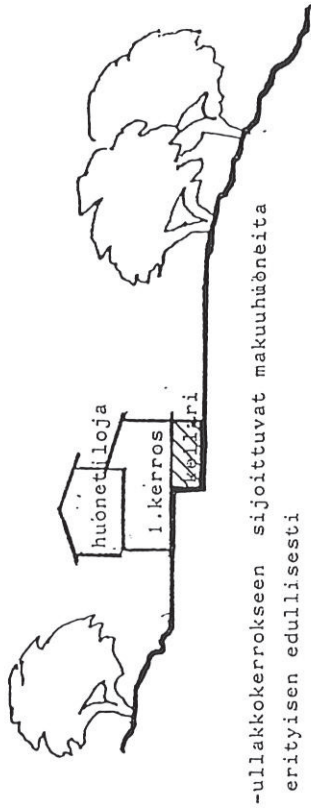


- ullakkokerrokseen sijoittuvat makuuhuoneita
- erityyisen edullisesti
- kellarin saa rakentaa

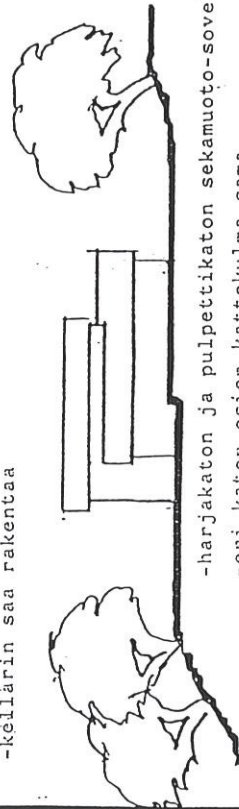

- harjakaton ja pulpettikaton sekamuoto-sovellutus
- eri katon osien kattokulma sama



istutettava puurivi

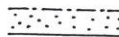

istutettava lonkinosa



istutettava pensasaita




istutettava kuusiraita



viemäriinjo

auma
harjo
pulpelli

kotlamuoto

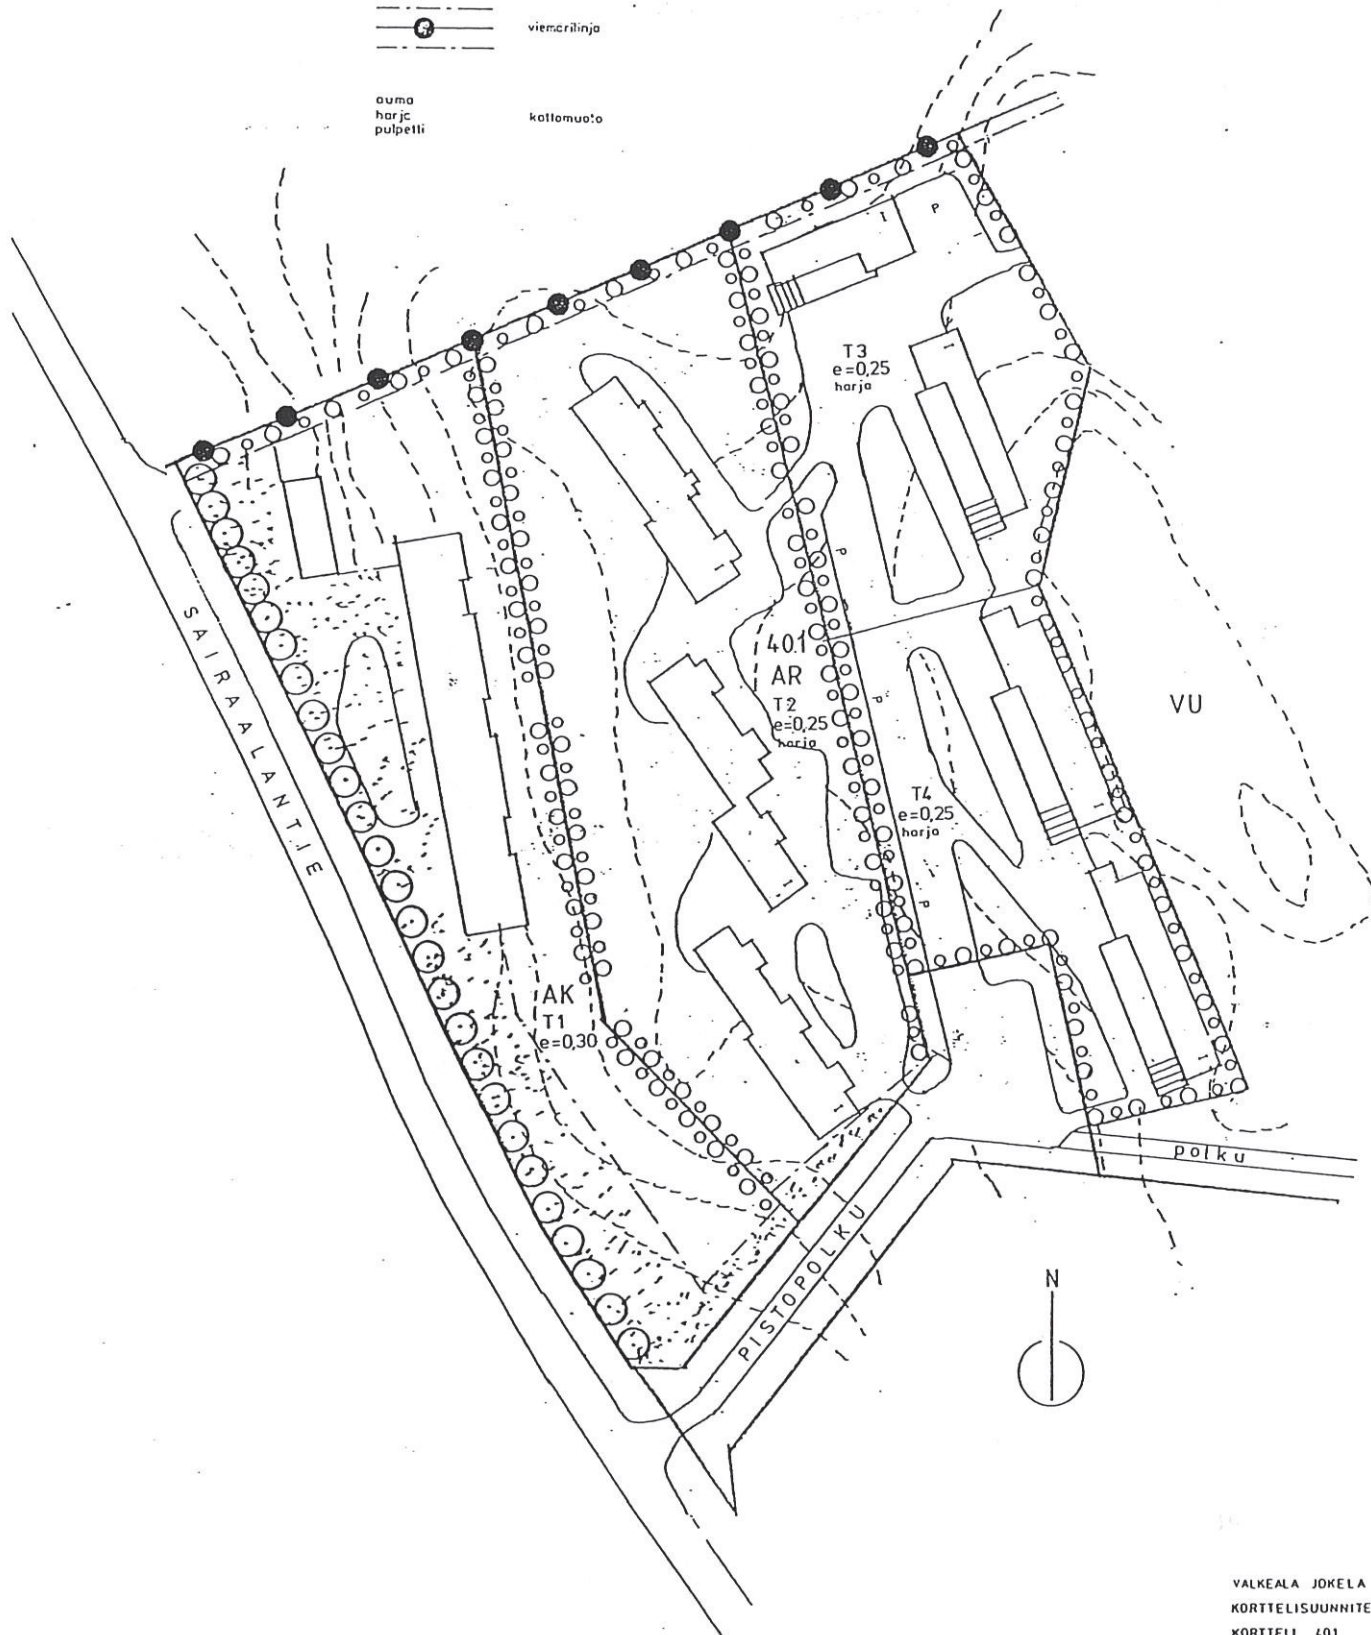

VALKEALA JOKELA SAARENMAA
KORTTELISUUNNITELMA 1/500
KORTTELI 401

ARKKI	RISTO	Kustannus 20
TEHTI	LINEO	20210 Tampere
ISTO	VUORI	431 n 13 11 35
		144 n 13 13 14

22.01.71 Risto

