



POIKKILEIKKAUS A-A
1:200

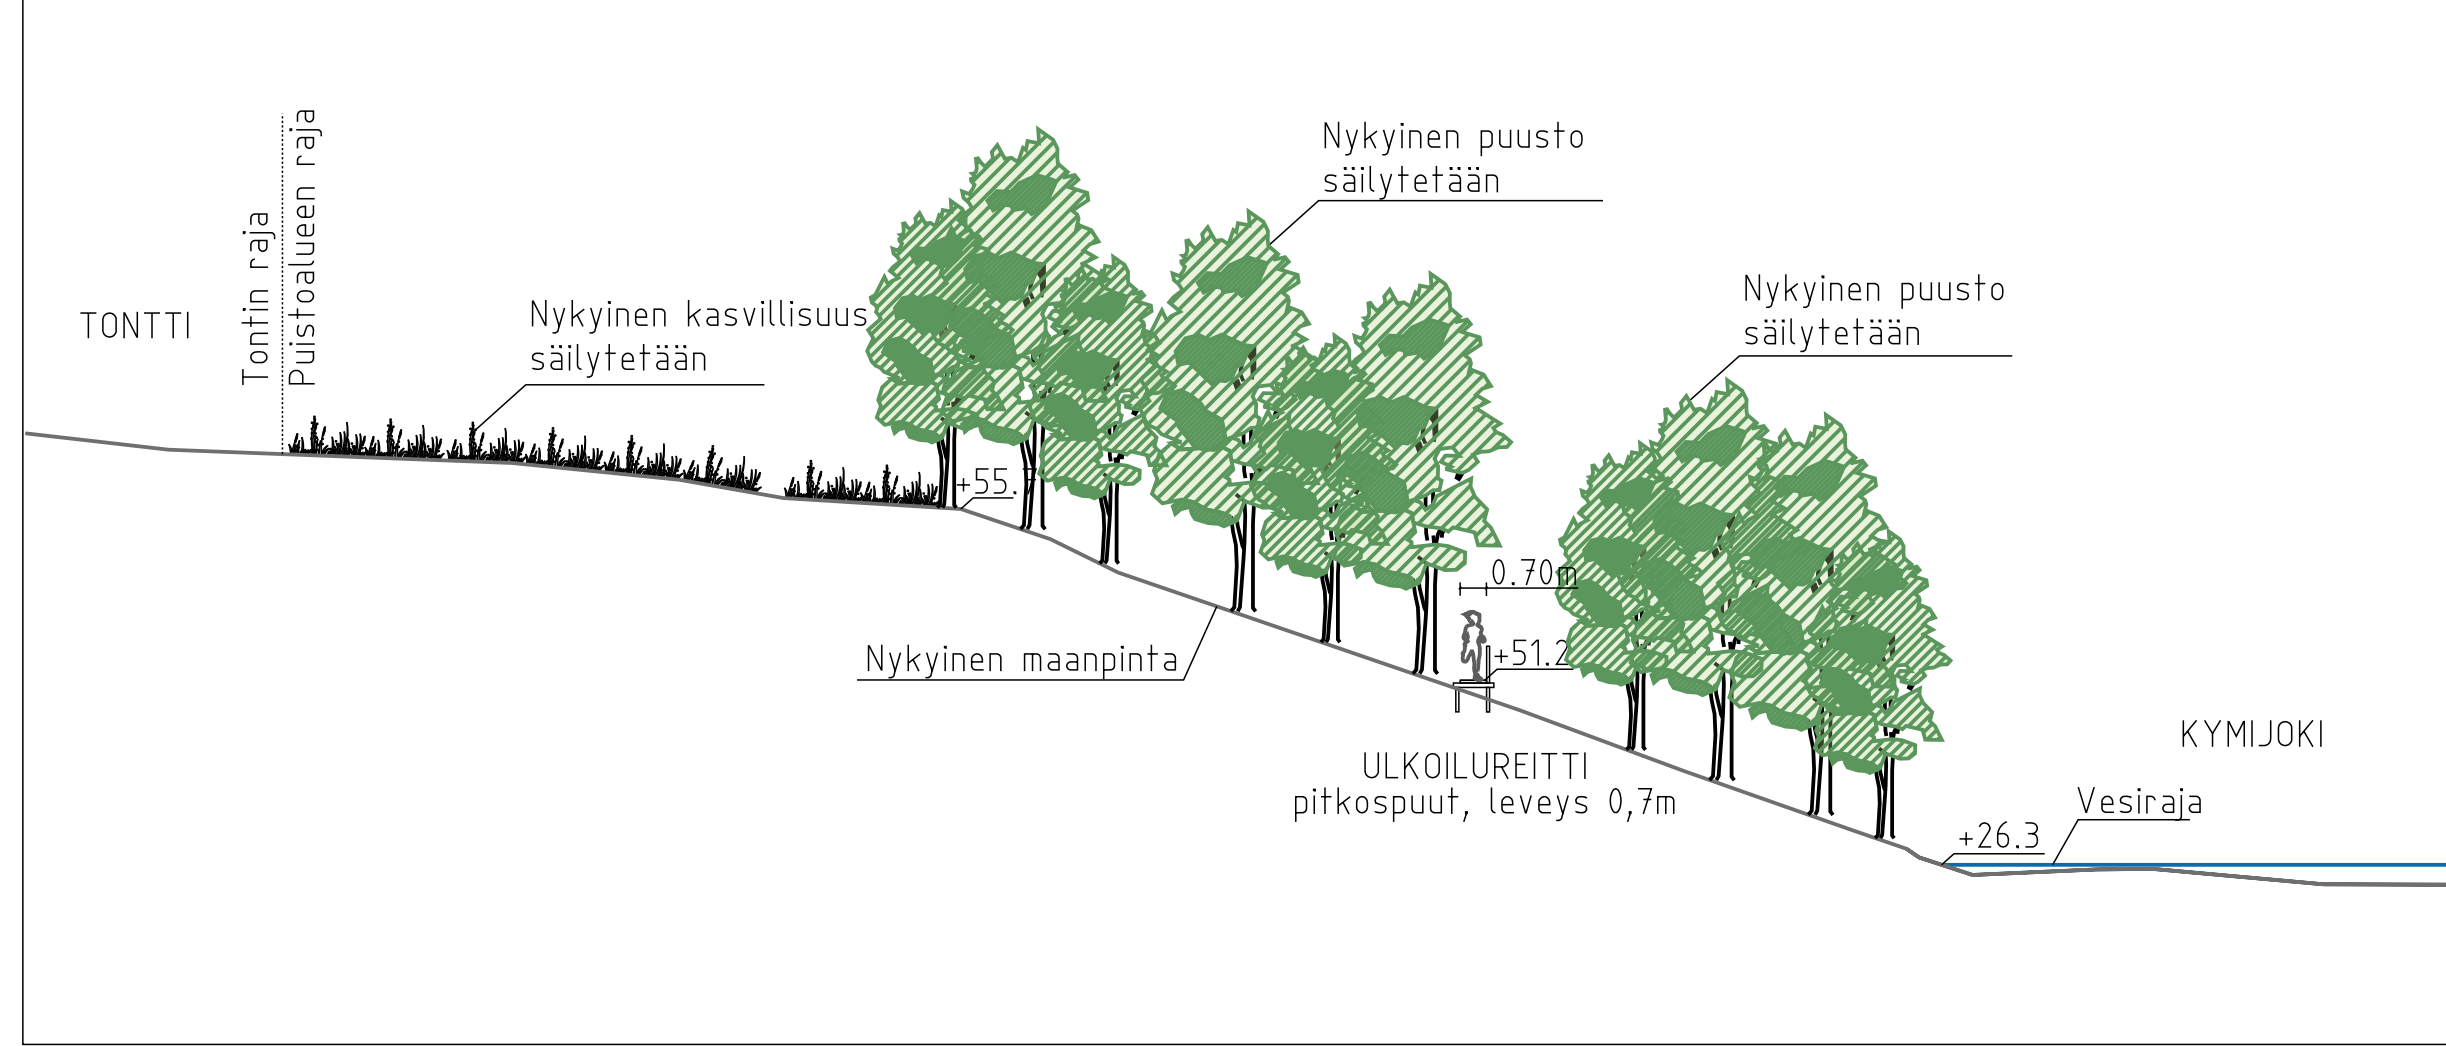

PIIRUSTUSMERKINNÄT

- Pitkospuut, leveys 0,7 m
- Kivituhkareitti, leveys 1,5 m
- Pääopaste, maalattu
- Viittaopaste, maalattu
- Kohdeopaste, maalattu
- 4 Polkupyöräpaikkaa
- Pitkospuusilta, leveys 1,4 m
- Kenttäkiveys hulevesirummun päässä

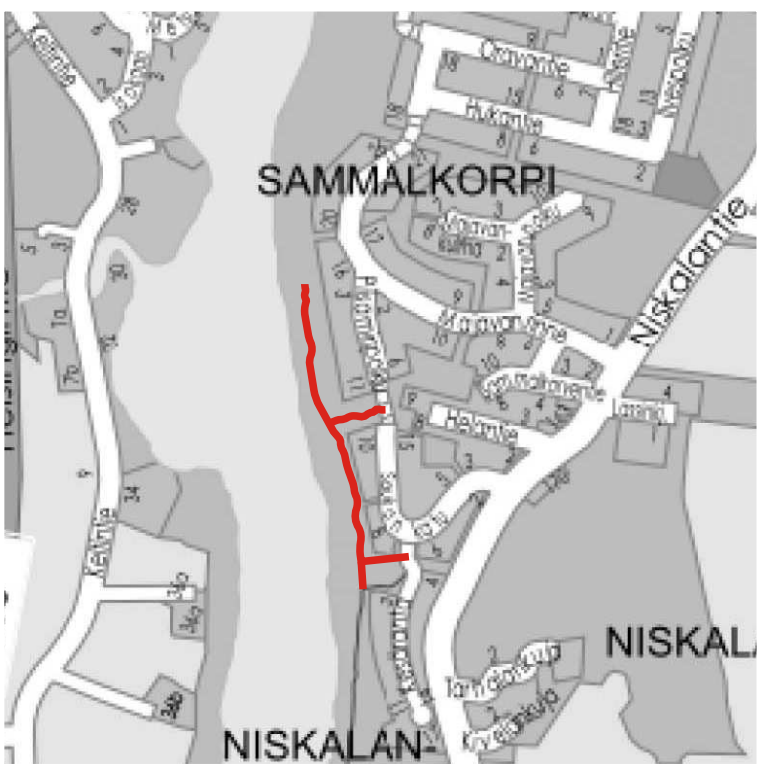

KOUVOLAN KAUPUNKI TEKNIikka- JA YMPÄRISTÖPALVELUT Yhdyskuntatekniikan suunnittelu		TELA	
		HYV.	
Yleisen alueen suunnitelma Kymijoen ulkoilureitti Rantakulma - Niskalanranta Raitti 1, plv. 1163-1636 Raitti 4, plv. 0-68 Raitti 5, plv. 0-107		SUUNN.	2.9.2019 A-K. Nuotio / M. Hankala
		KOORDI-	ETRS-GK27
		KORVUUS-	N2000
		K.OSA	23 Kymintehdas
		ALUE	Niskalanranta
LIITTYVÄ PIIR.		MITTAKAAVA	PIIR. NRO
KORVAA		1:500, 1:200	23 - 67.4
KORVATTU			