


PUUORTAAT 1:50 SIVUKUVA

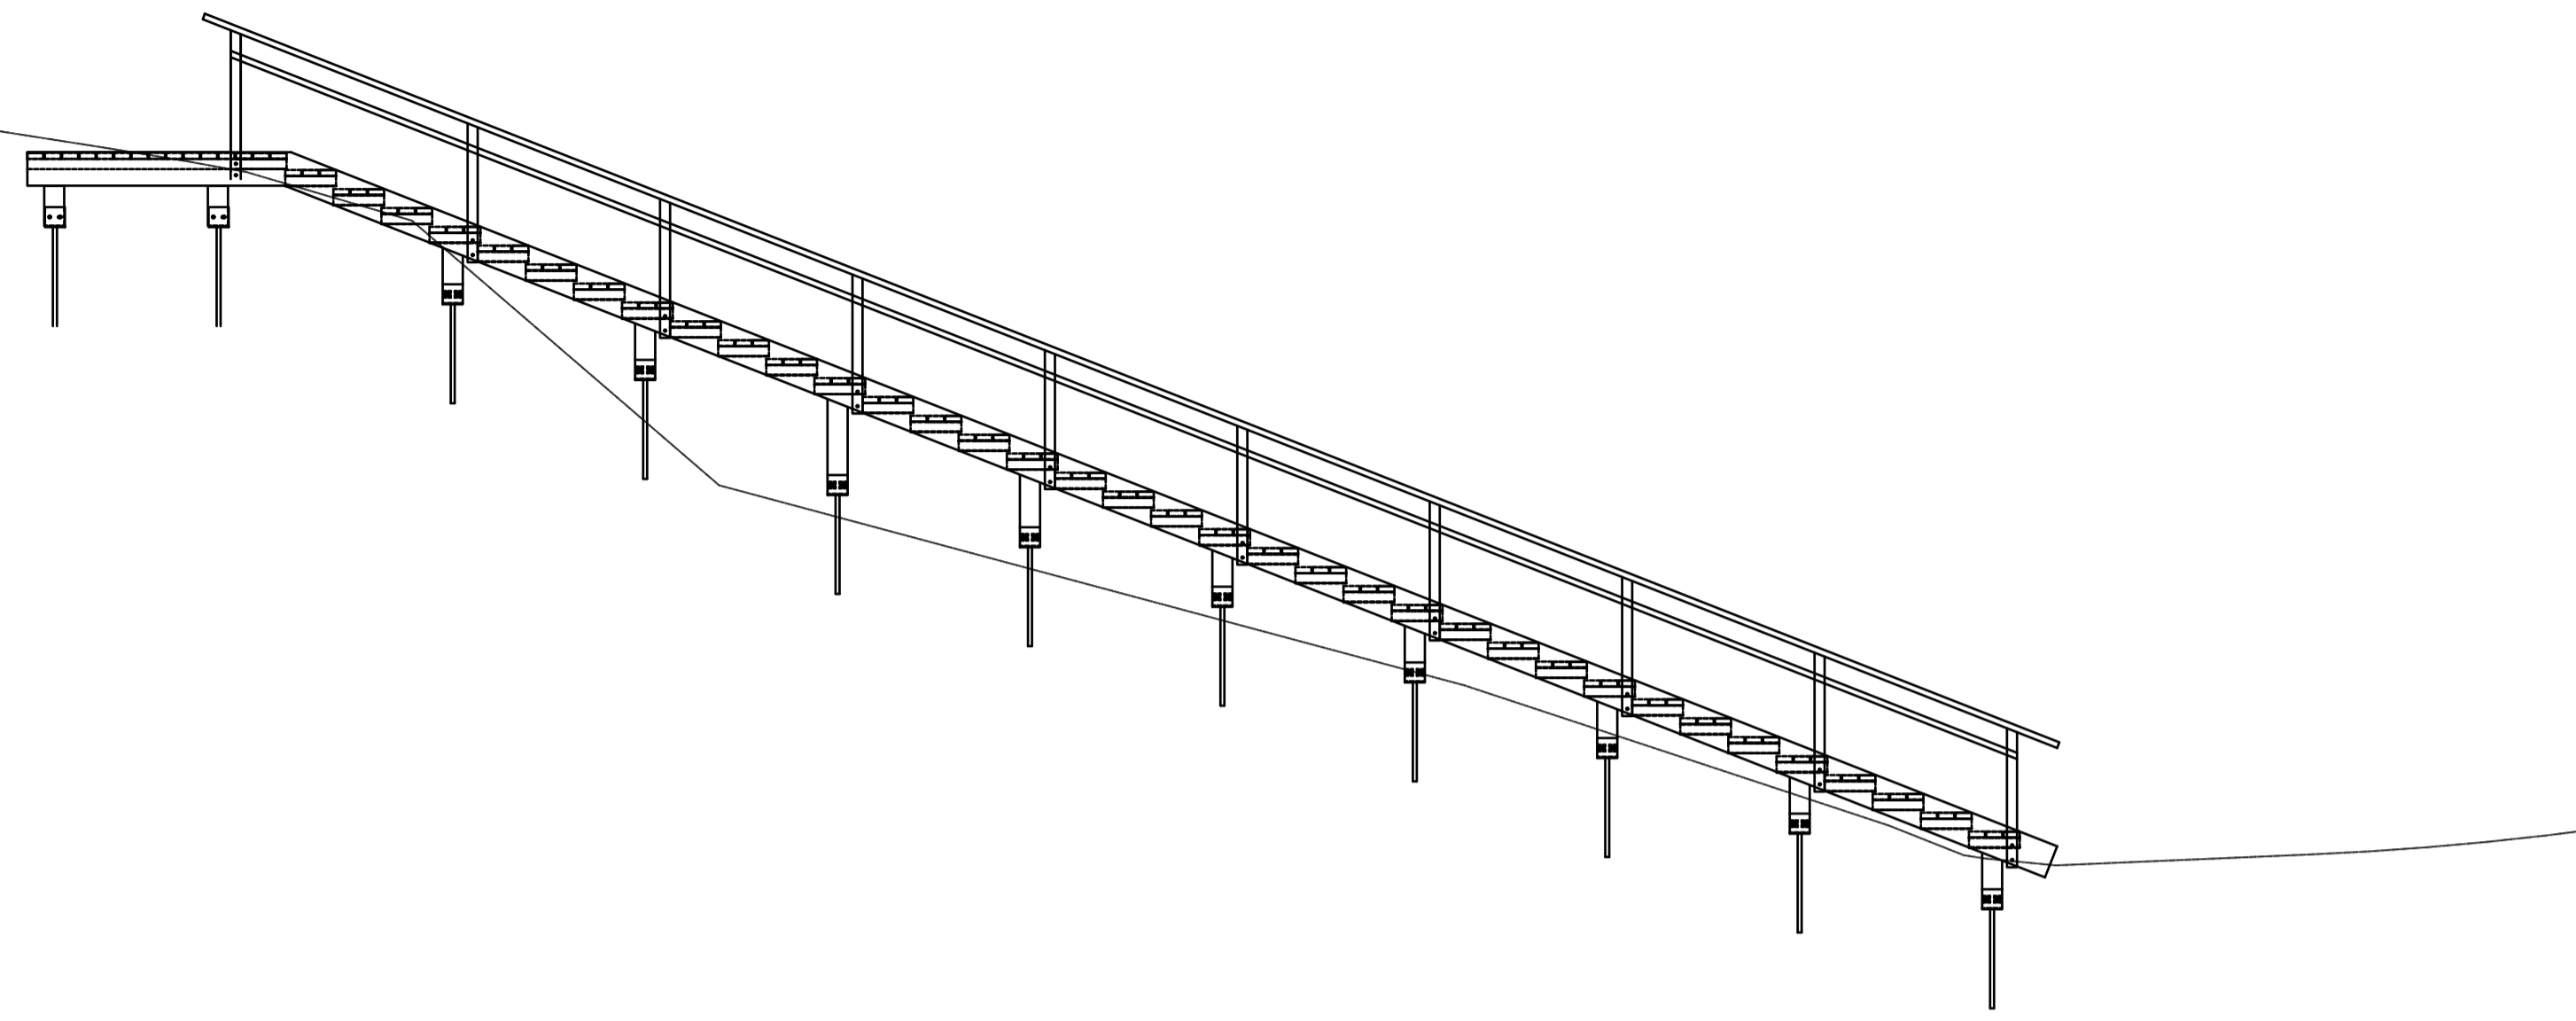

MATERIAALIT:


PUUTAVARA: Mitallistettu sahatavara (karkeahöylätty) C24

PUUTAVARAN KÄSITTELY:


- Maata vasten olevat puurakenteet A-luokan painekyllästys
- Muut AB-luokan painekyllästys

PULTIT ja RUUVIT: A2

KAIDE VAIN TOISELLA PUOLELLA PORTAISSA, JOISSA POLKUPYÖRÄN TALUTUSMAHDOLLISUUS

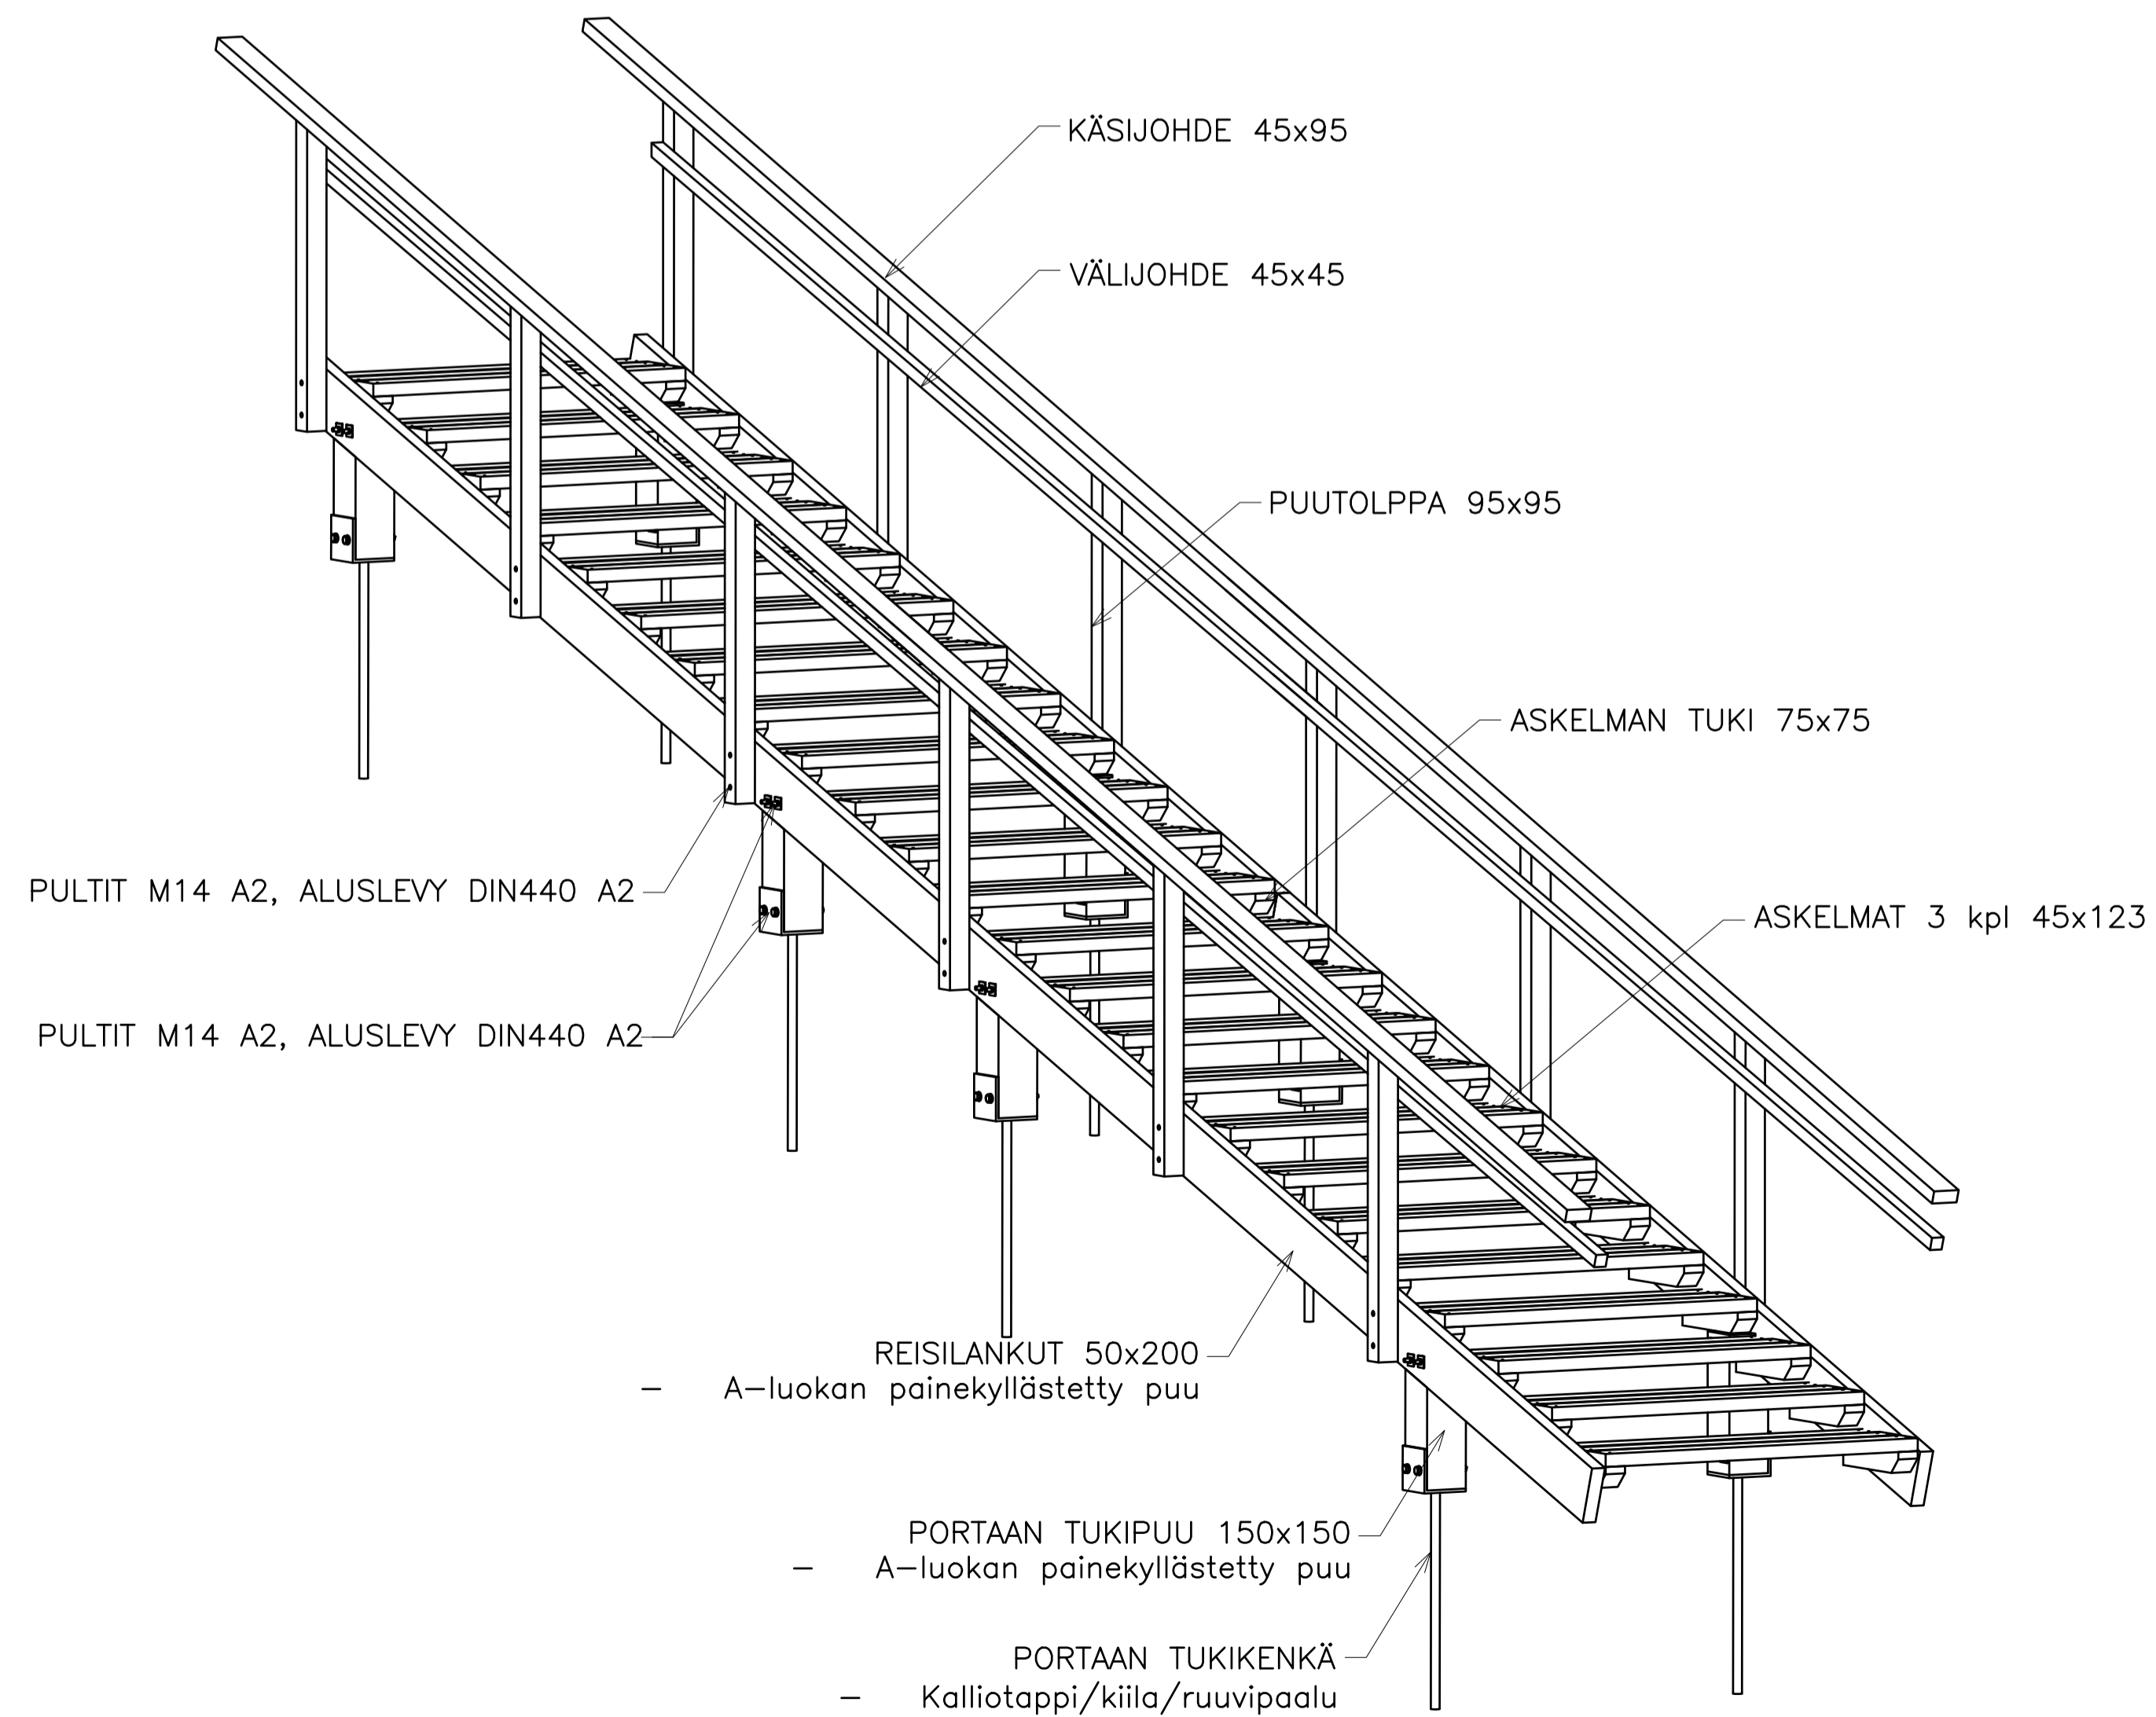

POIKKILEIKKAUS 1:20

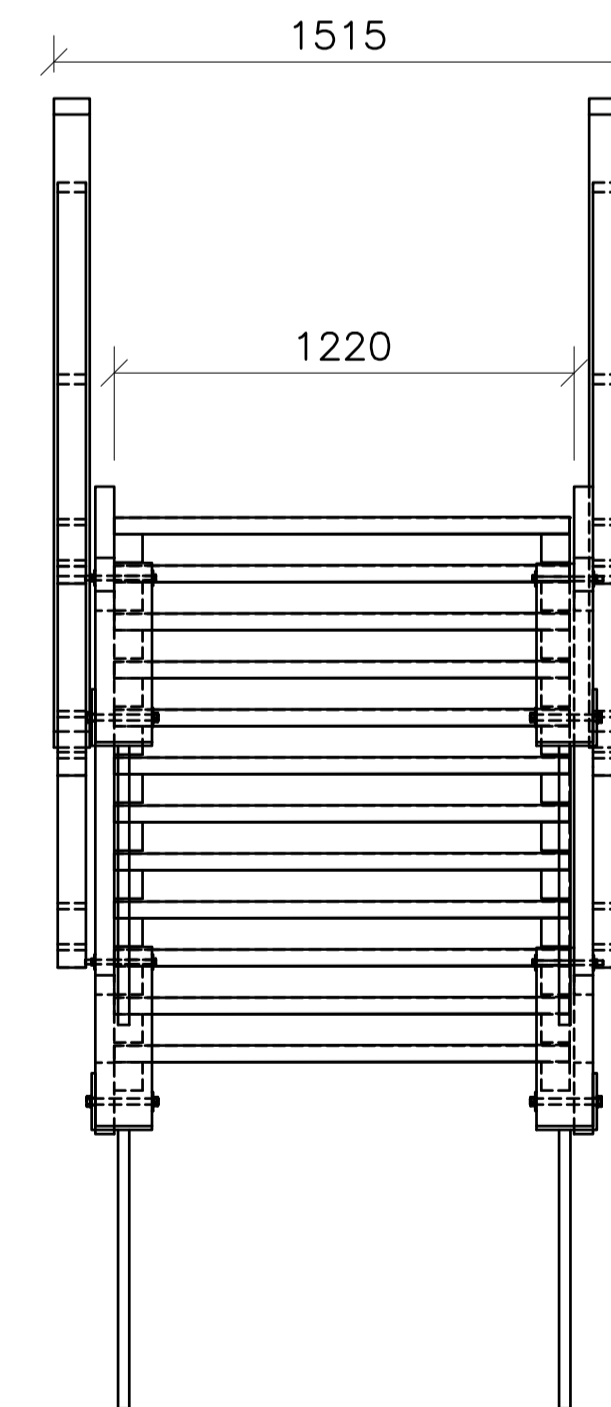

KOUVOLAN KAUPUNKI TEKNIikka- JA YMPÄRISTÖPALVELUT Yhdyskuntatekniikan suunnittelu	TELA		
	HVV.		
Kymijoen ulkoilureitti Rantakulma-Niskalanranta Rakennepiirite, puuportaat	SUUNN.	14.6.2019	K.Nyrhinen/Ramboll
	KOORDI- NAKISTO	ETRS-GK27	
	KORKEUS- SÄÄSTELMÄ	N2000	
	K.O.SA	23 Kymintehdas	
ALUE			
LIITTYY PIIR.	MITTAKAAVA	PIIR. NRO	
KORVAA	1:50, 1:20	23-67.5	
KORVATTU			