


Kaarlon-, Rautakorventie ja Espiäksenkuja 2019-2020

Alue- / Liikenteenohjaussuunnitelma

Rautakorventien kevyen liikenteen väylä välillä Myllykoskentie -Länsiasemantie

Rakentamisaika, vaihe 1: 6-12/2019

Työpäällikkö Petteri Multanen
040 584 9288
Työmaapäällikkö Lasse Kultanen
0400 150 063

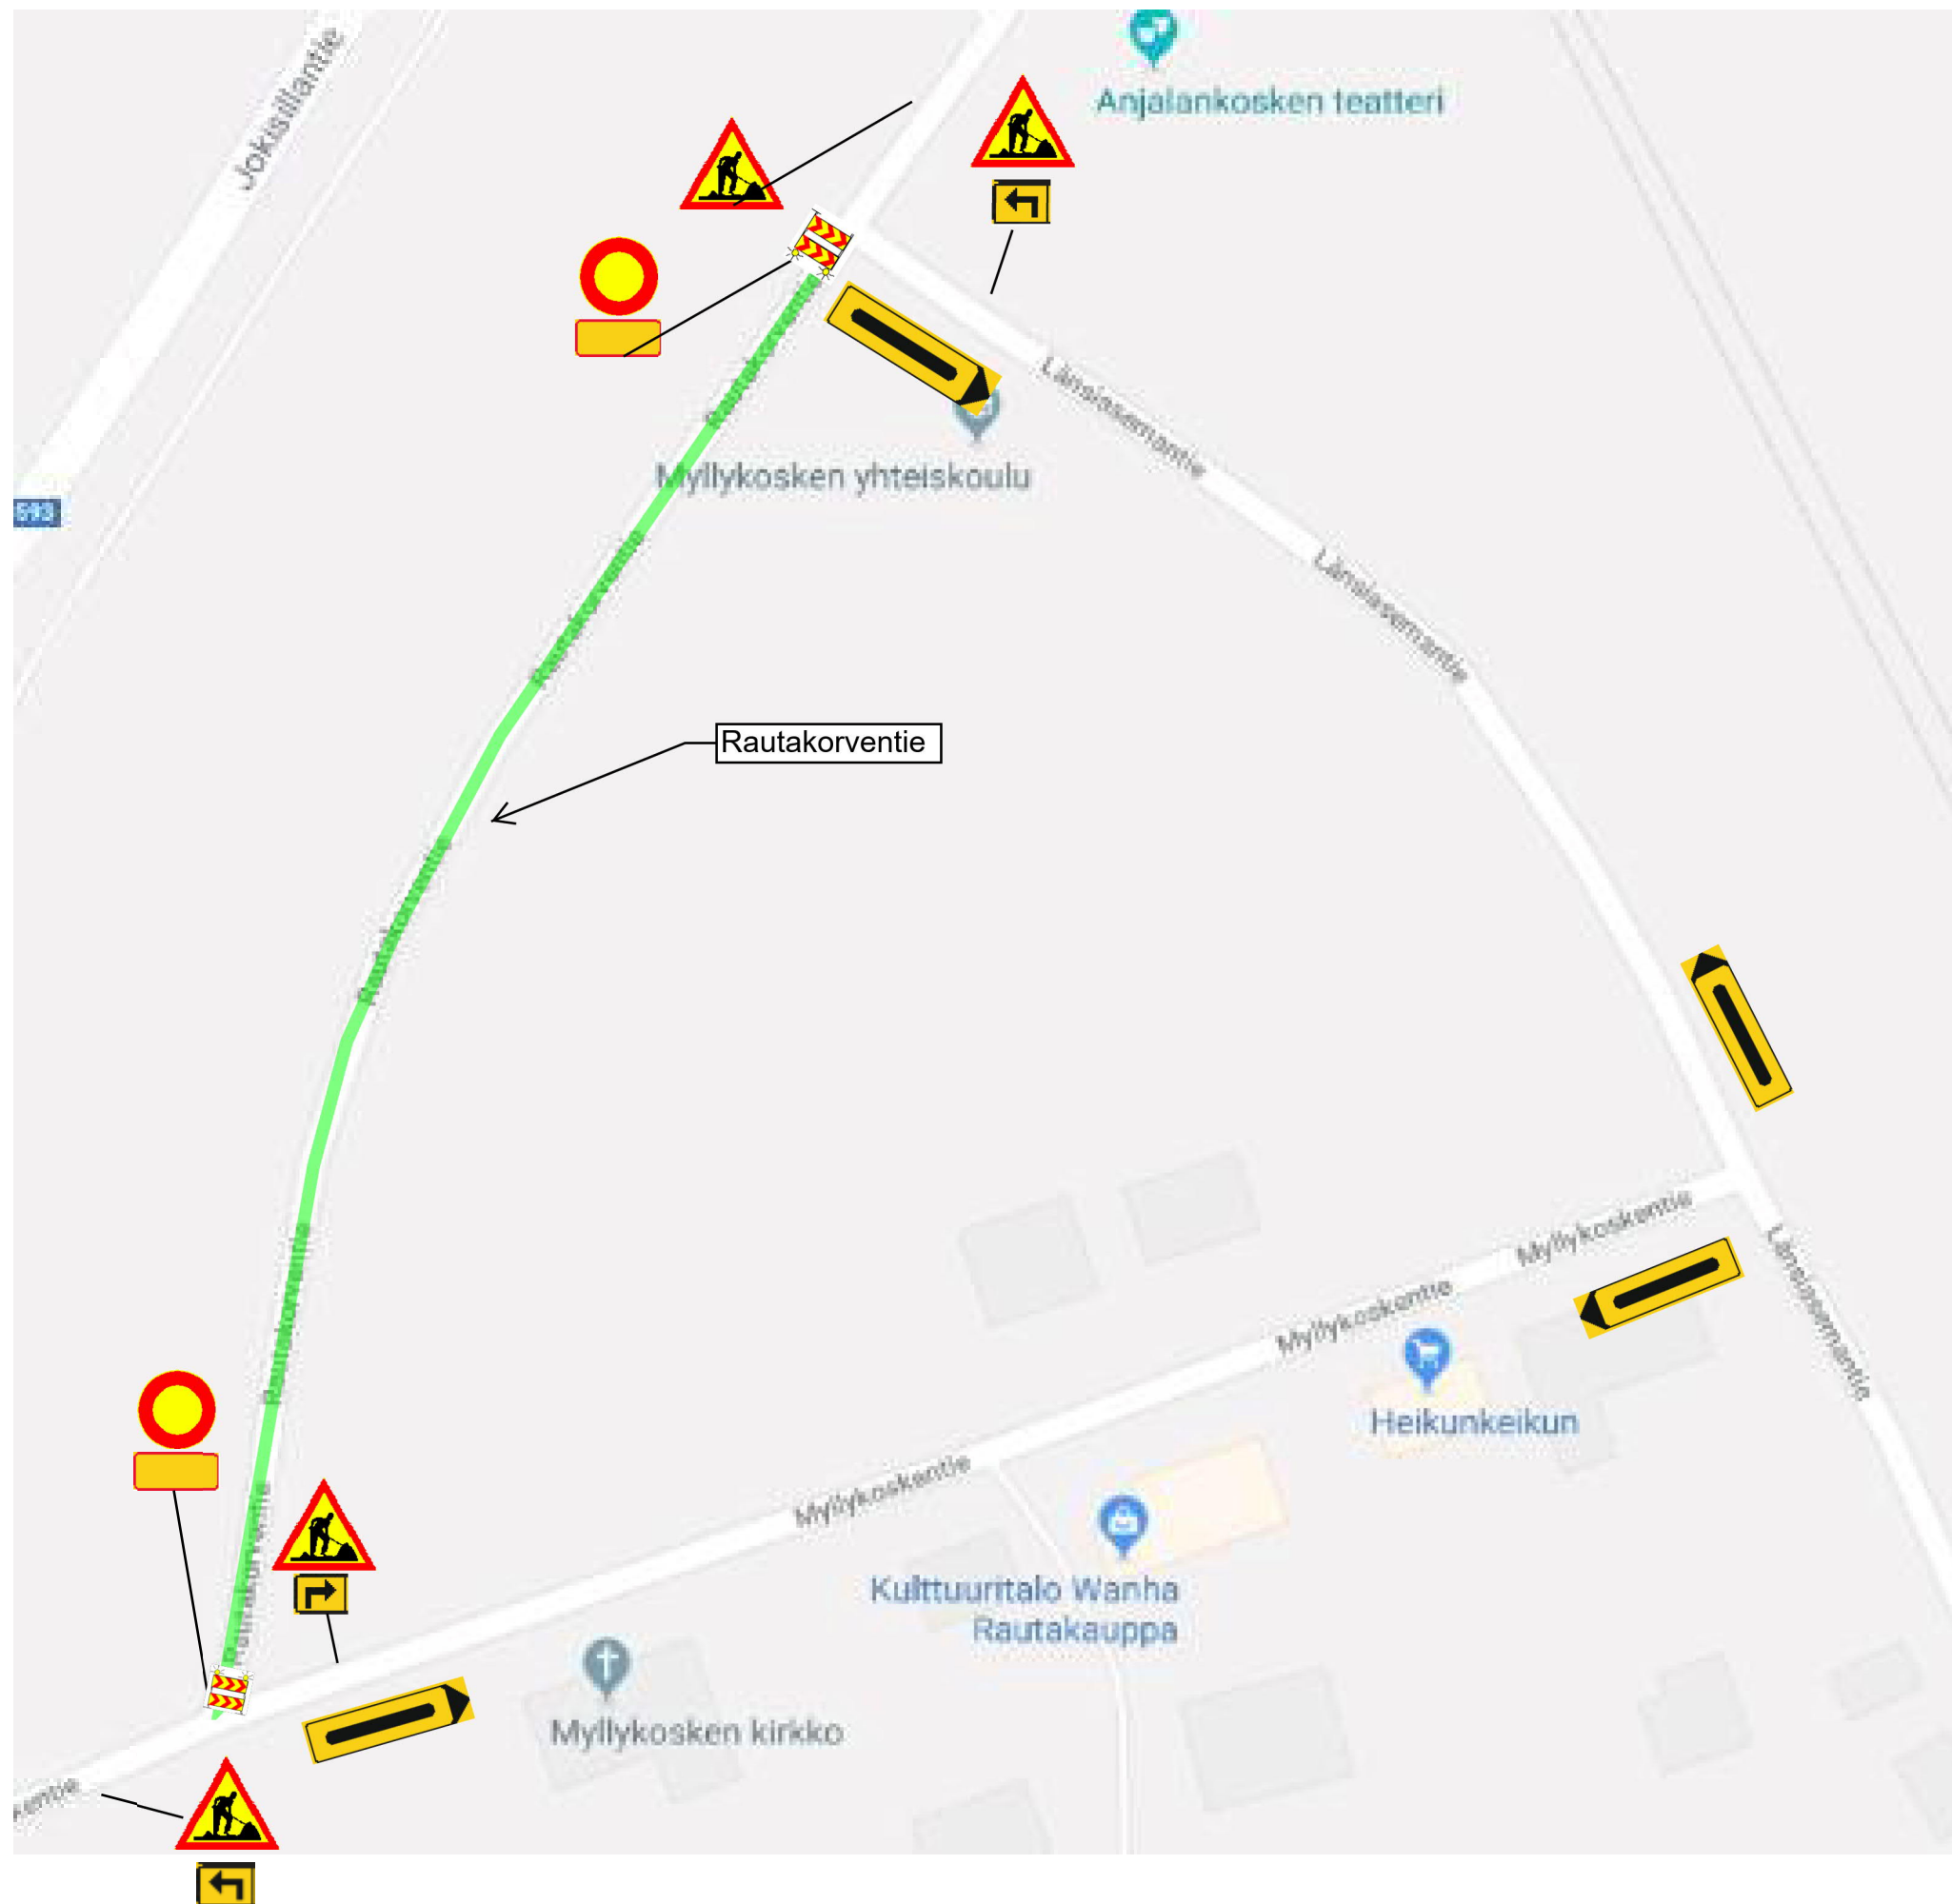

-  TYÖALUE
-  TYÖMAATOIMISTO, SOS.TILAT, ENSIAPUTARVIKKEET
-  VARASTOKONTIT
-  VARASTOALUEET
-  TIETYÖMAA-MERKIT
-  AJONEUVOLLA AJO KIELLETTY -MERKIT
"TONTEILLE AJO SALLITTU" -LISÄKILVET
-  KIERTOTIE