



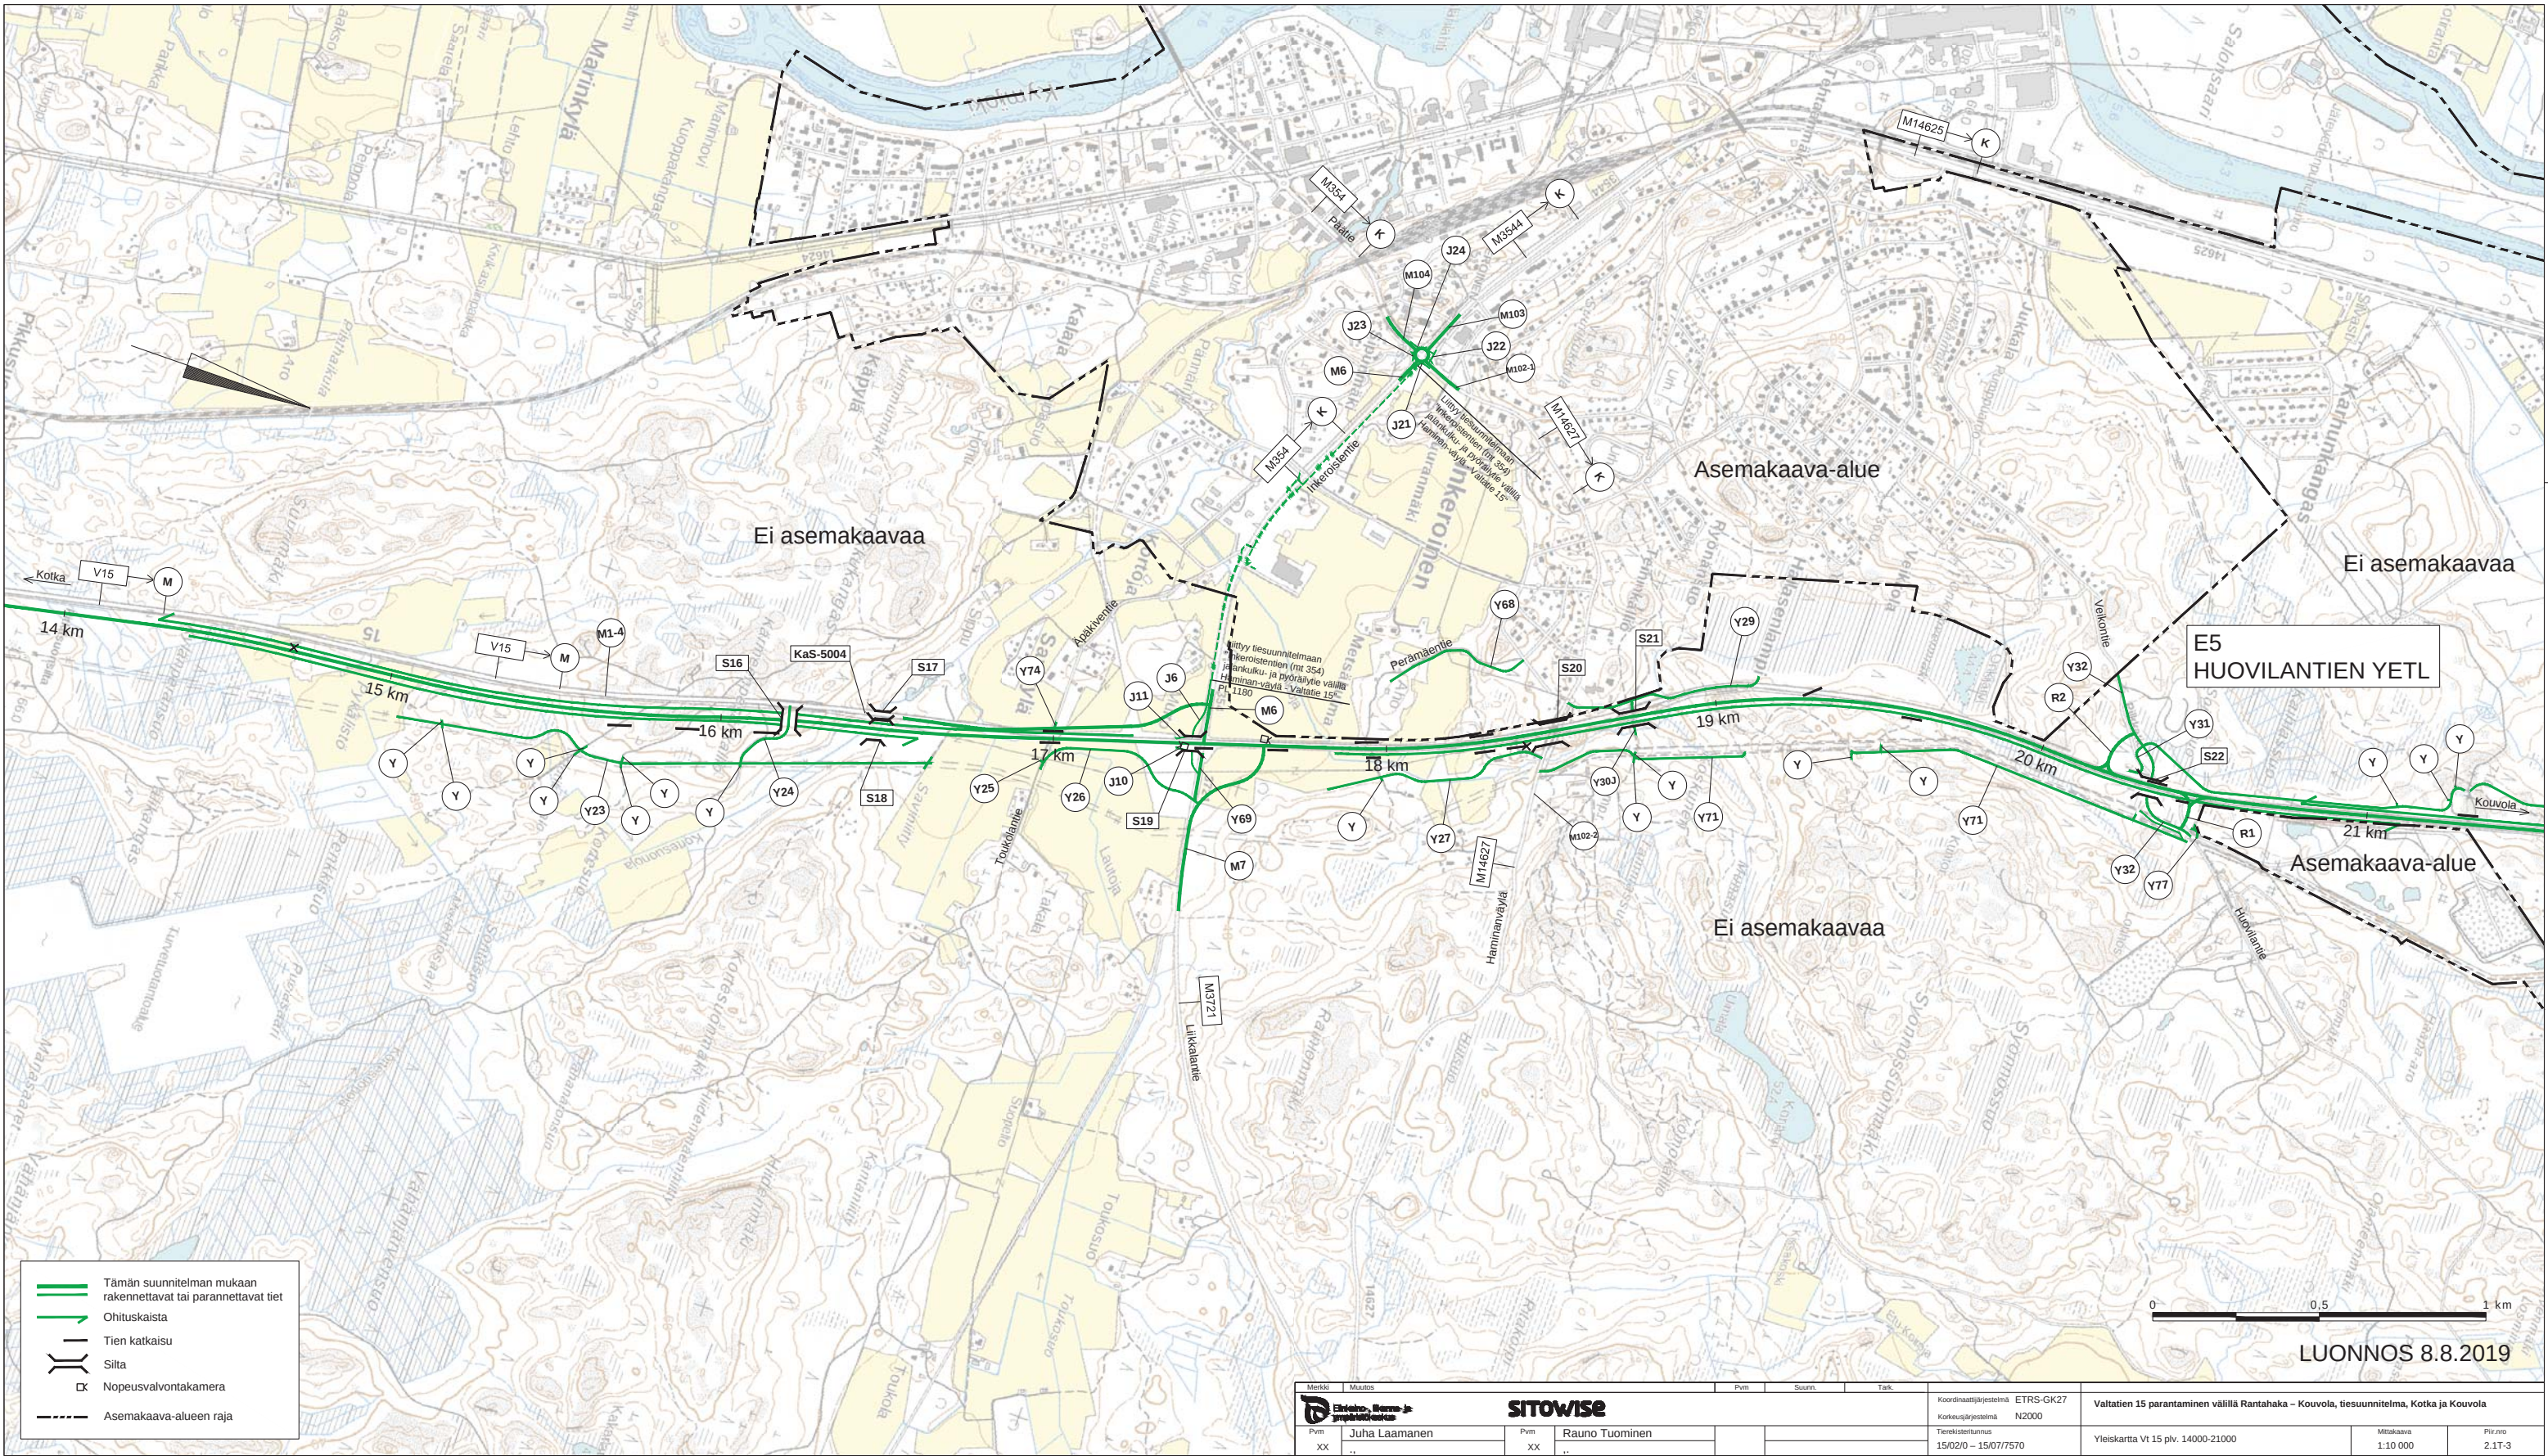


Merkit		Muutokset		Pvm		Suoritus		Tark.		Koordinaattijärjestelmä		ETRS-GK27		Korkeusjärjestelmä		N2000		Valtatien 15 parantaminen välillä Rantahaka – Kouvola, tiesuunnitelma, Kotka ja Kouvola	
Pvm		XX		XX		XX		XX		Tietokantajärjestelmä		15/02/0 – 15/07/7570		Yleiskartta Vt 15 plv. 14000-21000		Mittakaava		1:10 000	
XX		XX		XX		XX		XX		Pii.no		2.17-3							

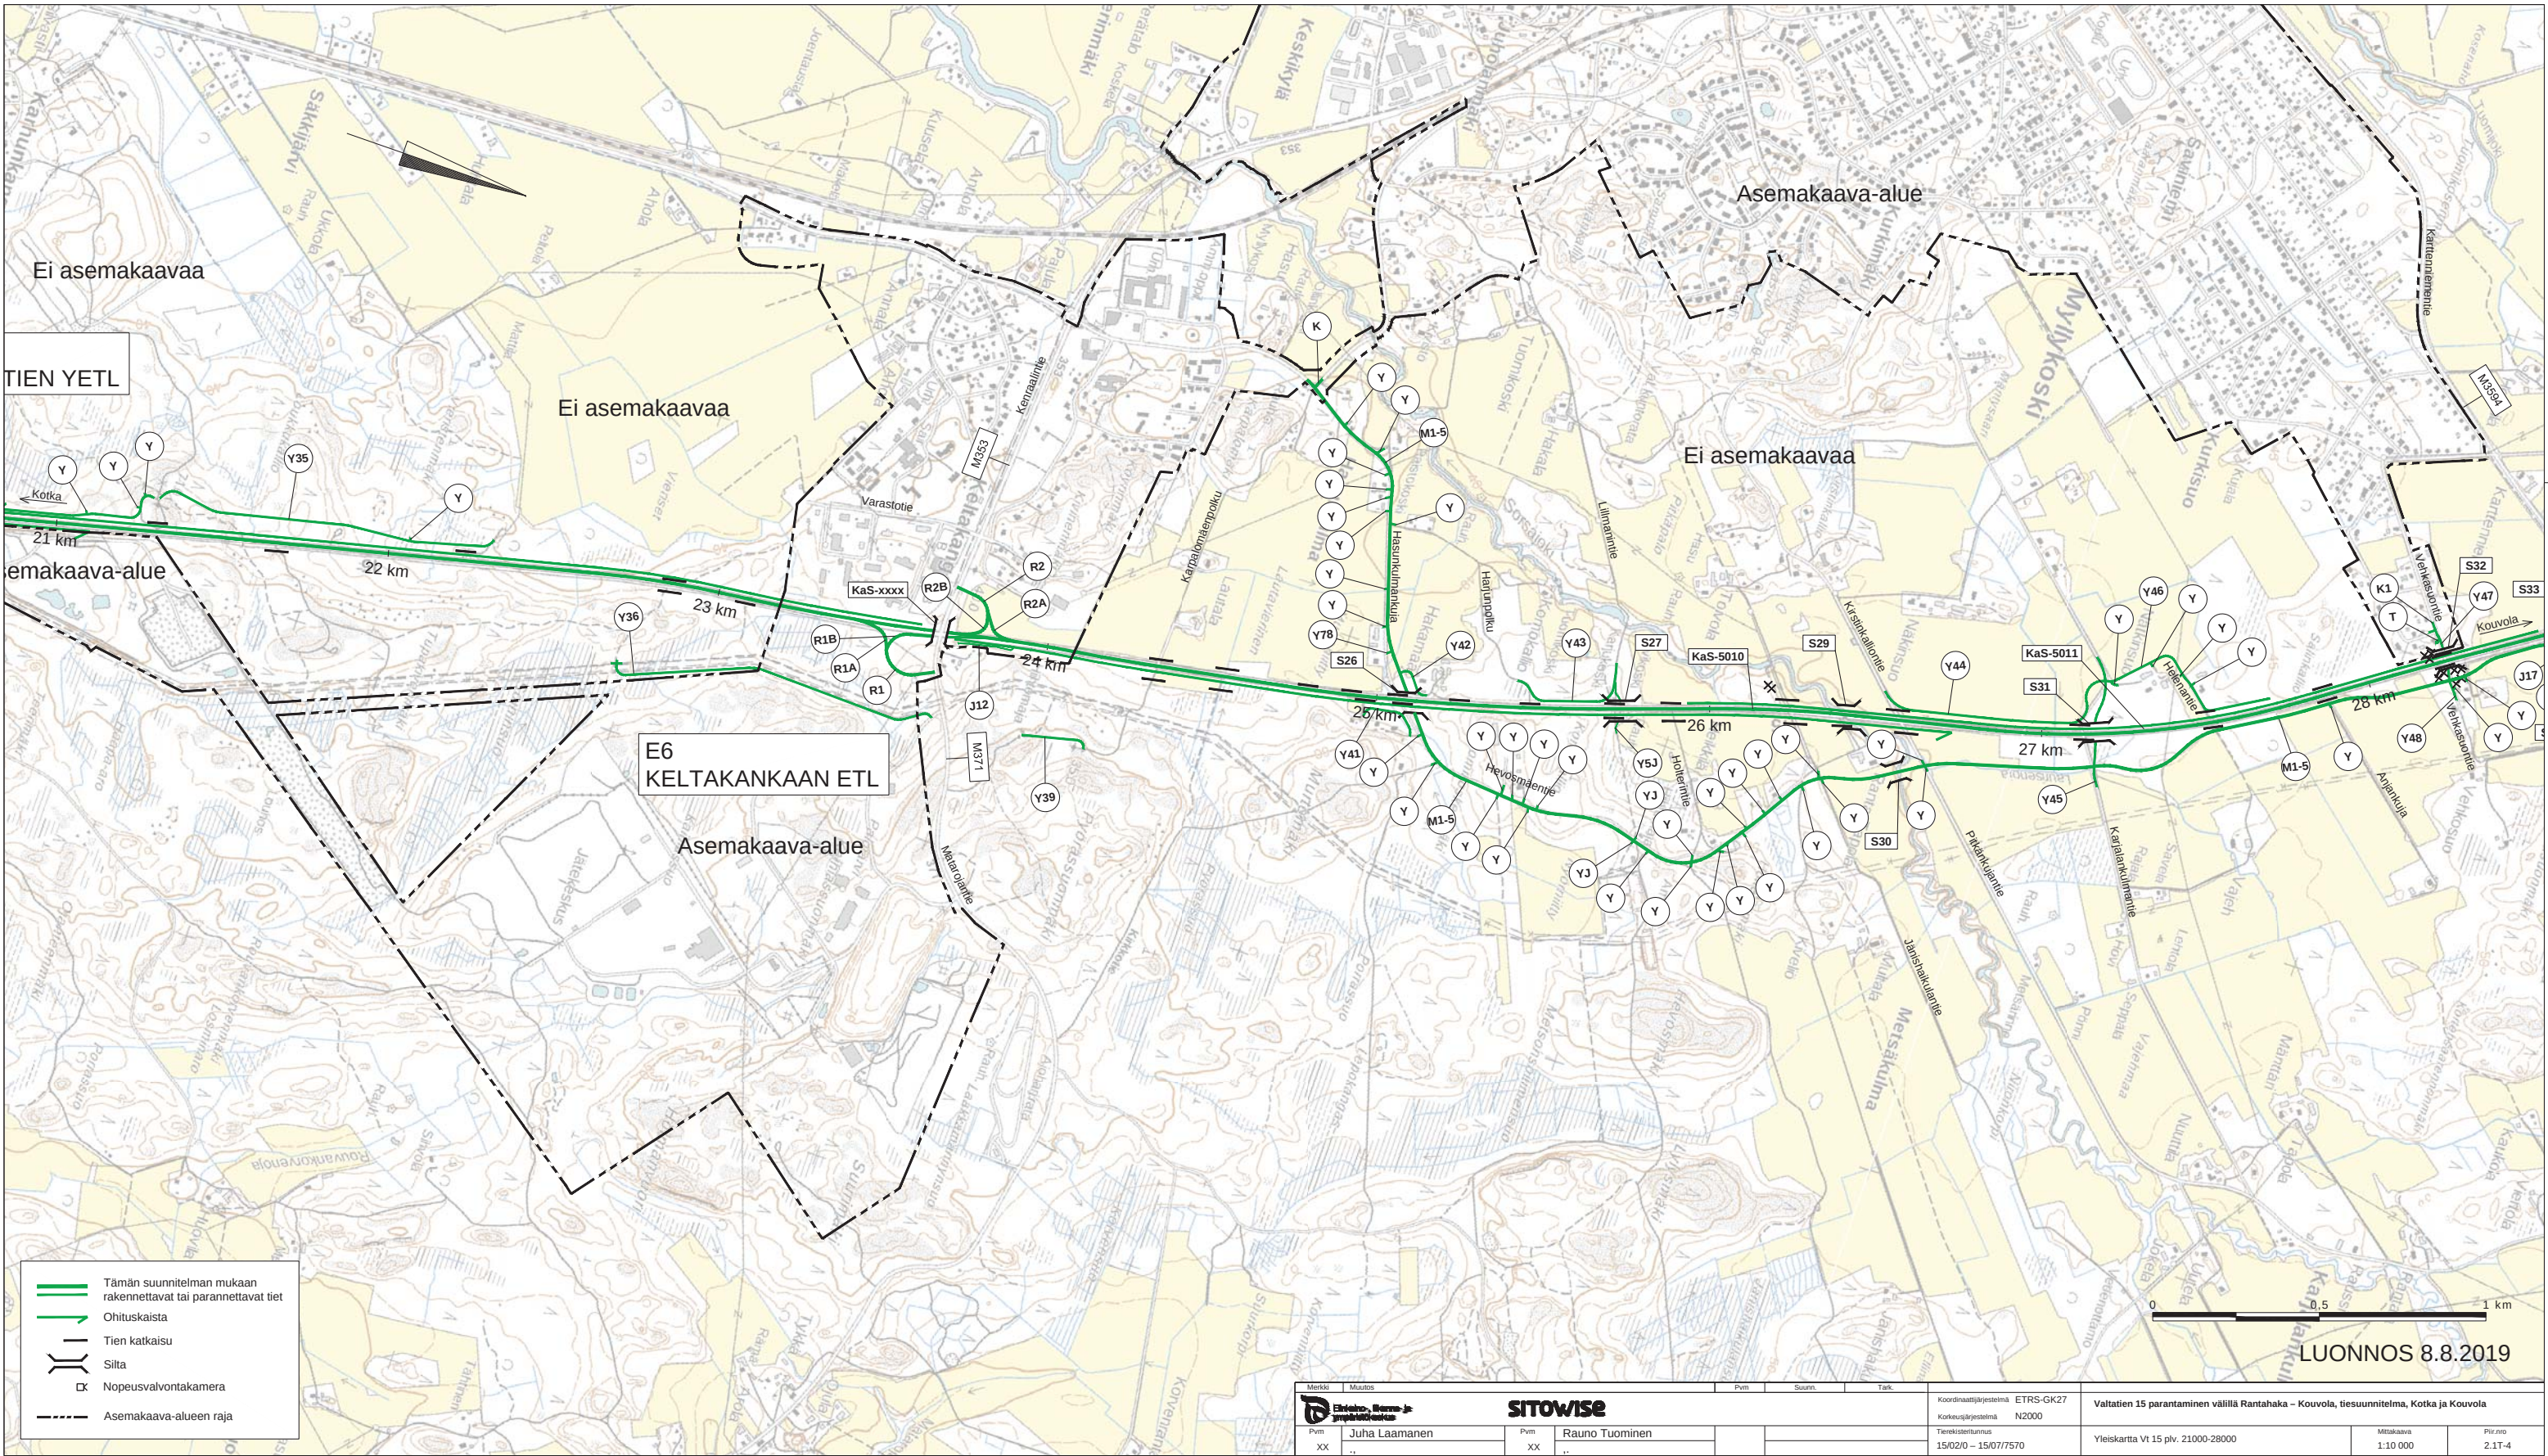

LUONNOS 8.8.2019

Merkit Muutokset		Pvm Suuri Tark.		Koordinaattijärjestelmä ETRS-GK27		Valtatien 15 parantaminen välillä Rantahaka – Kouvola, tiesuunnitelma, Kotka ja Kouvola	
		SITOWISE		Korkeusjärjestelmä N2000		Yleiskartta VI 15 plv. 21000-28000	
Pvm XX	Juha Laamanen	Pvm XX	Rauno Tuominen	Tietokartan numero 15/02/0 – 15/07/7570		Mittakaava 1:10 000	Piir.no 2.17-4

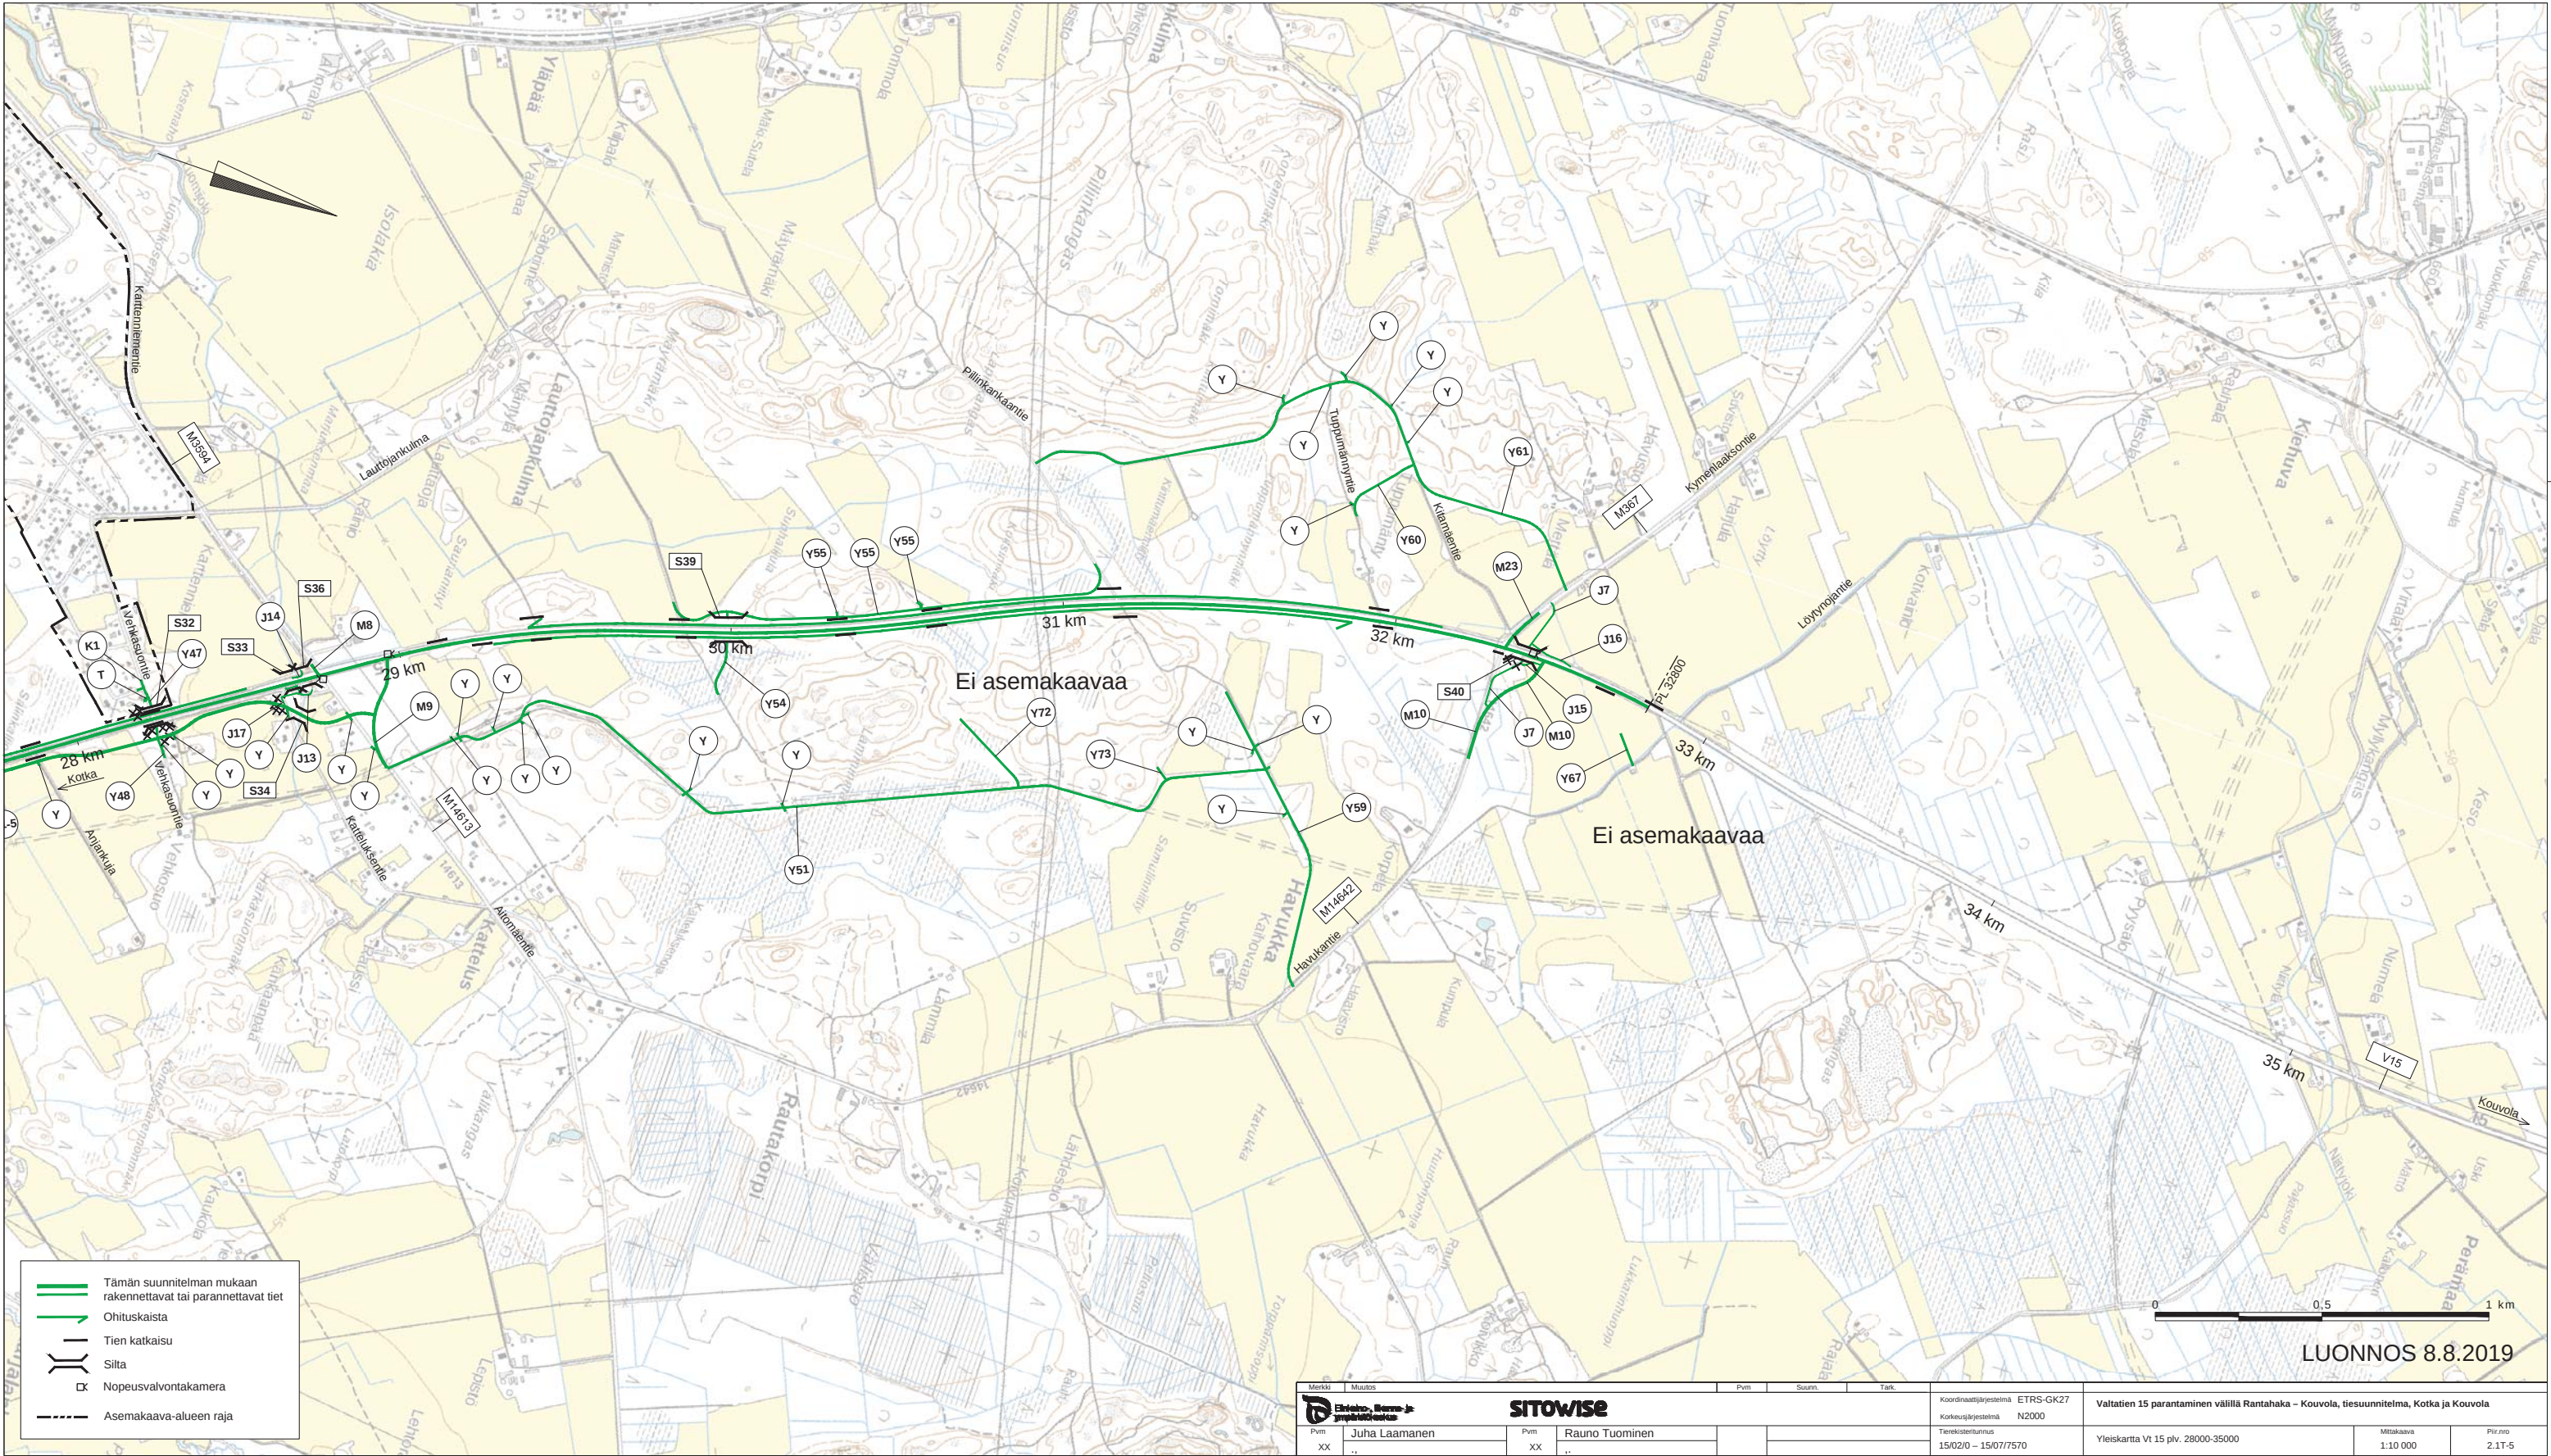

Merkit	Muutos	Pvm	Suunn.	Tark.	Koordinaattijärjestelmä	ETRS-GK27	Valtatien 15 parantaminen välillä Rantahaka – Kouvola, tiesuunnitelma, Kotka ja Kouvola
					Korkeusjärjestelmä	N2000	
Pvm	Juha Laamanen	Pvm	Rauno Tuominen		Tietokantatunnus	15/02/0 – 15/07/7570	Yleiskartta V1 15 plv. 28000-35000
XX	..	XX	..		Mittakaava	1:10 000	Piir.no 2.17-5