





MAANKÄYTÖN MUUTOKSET

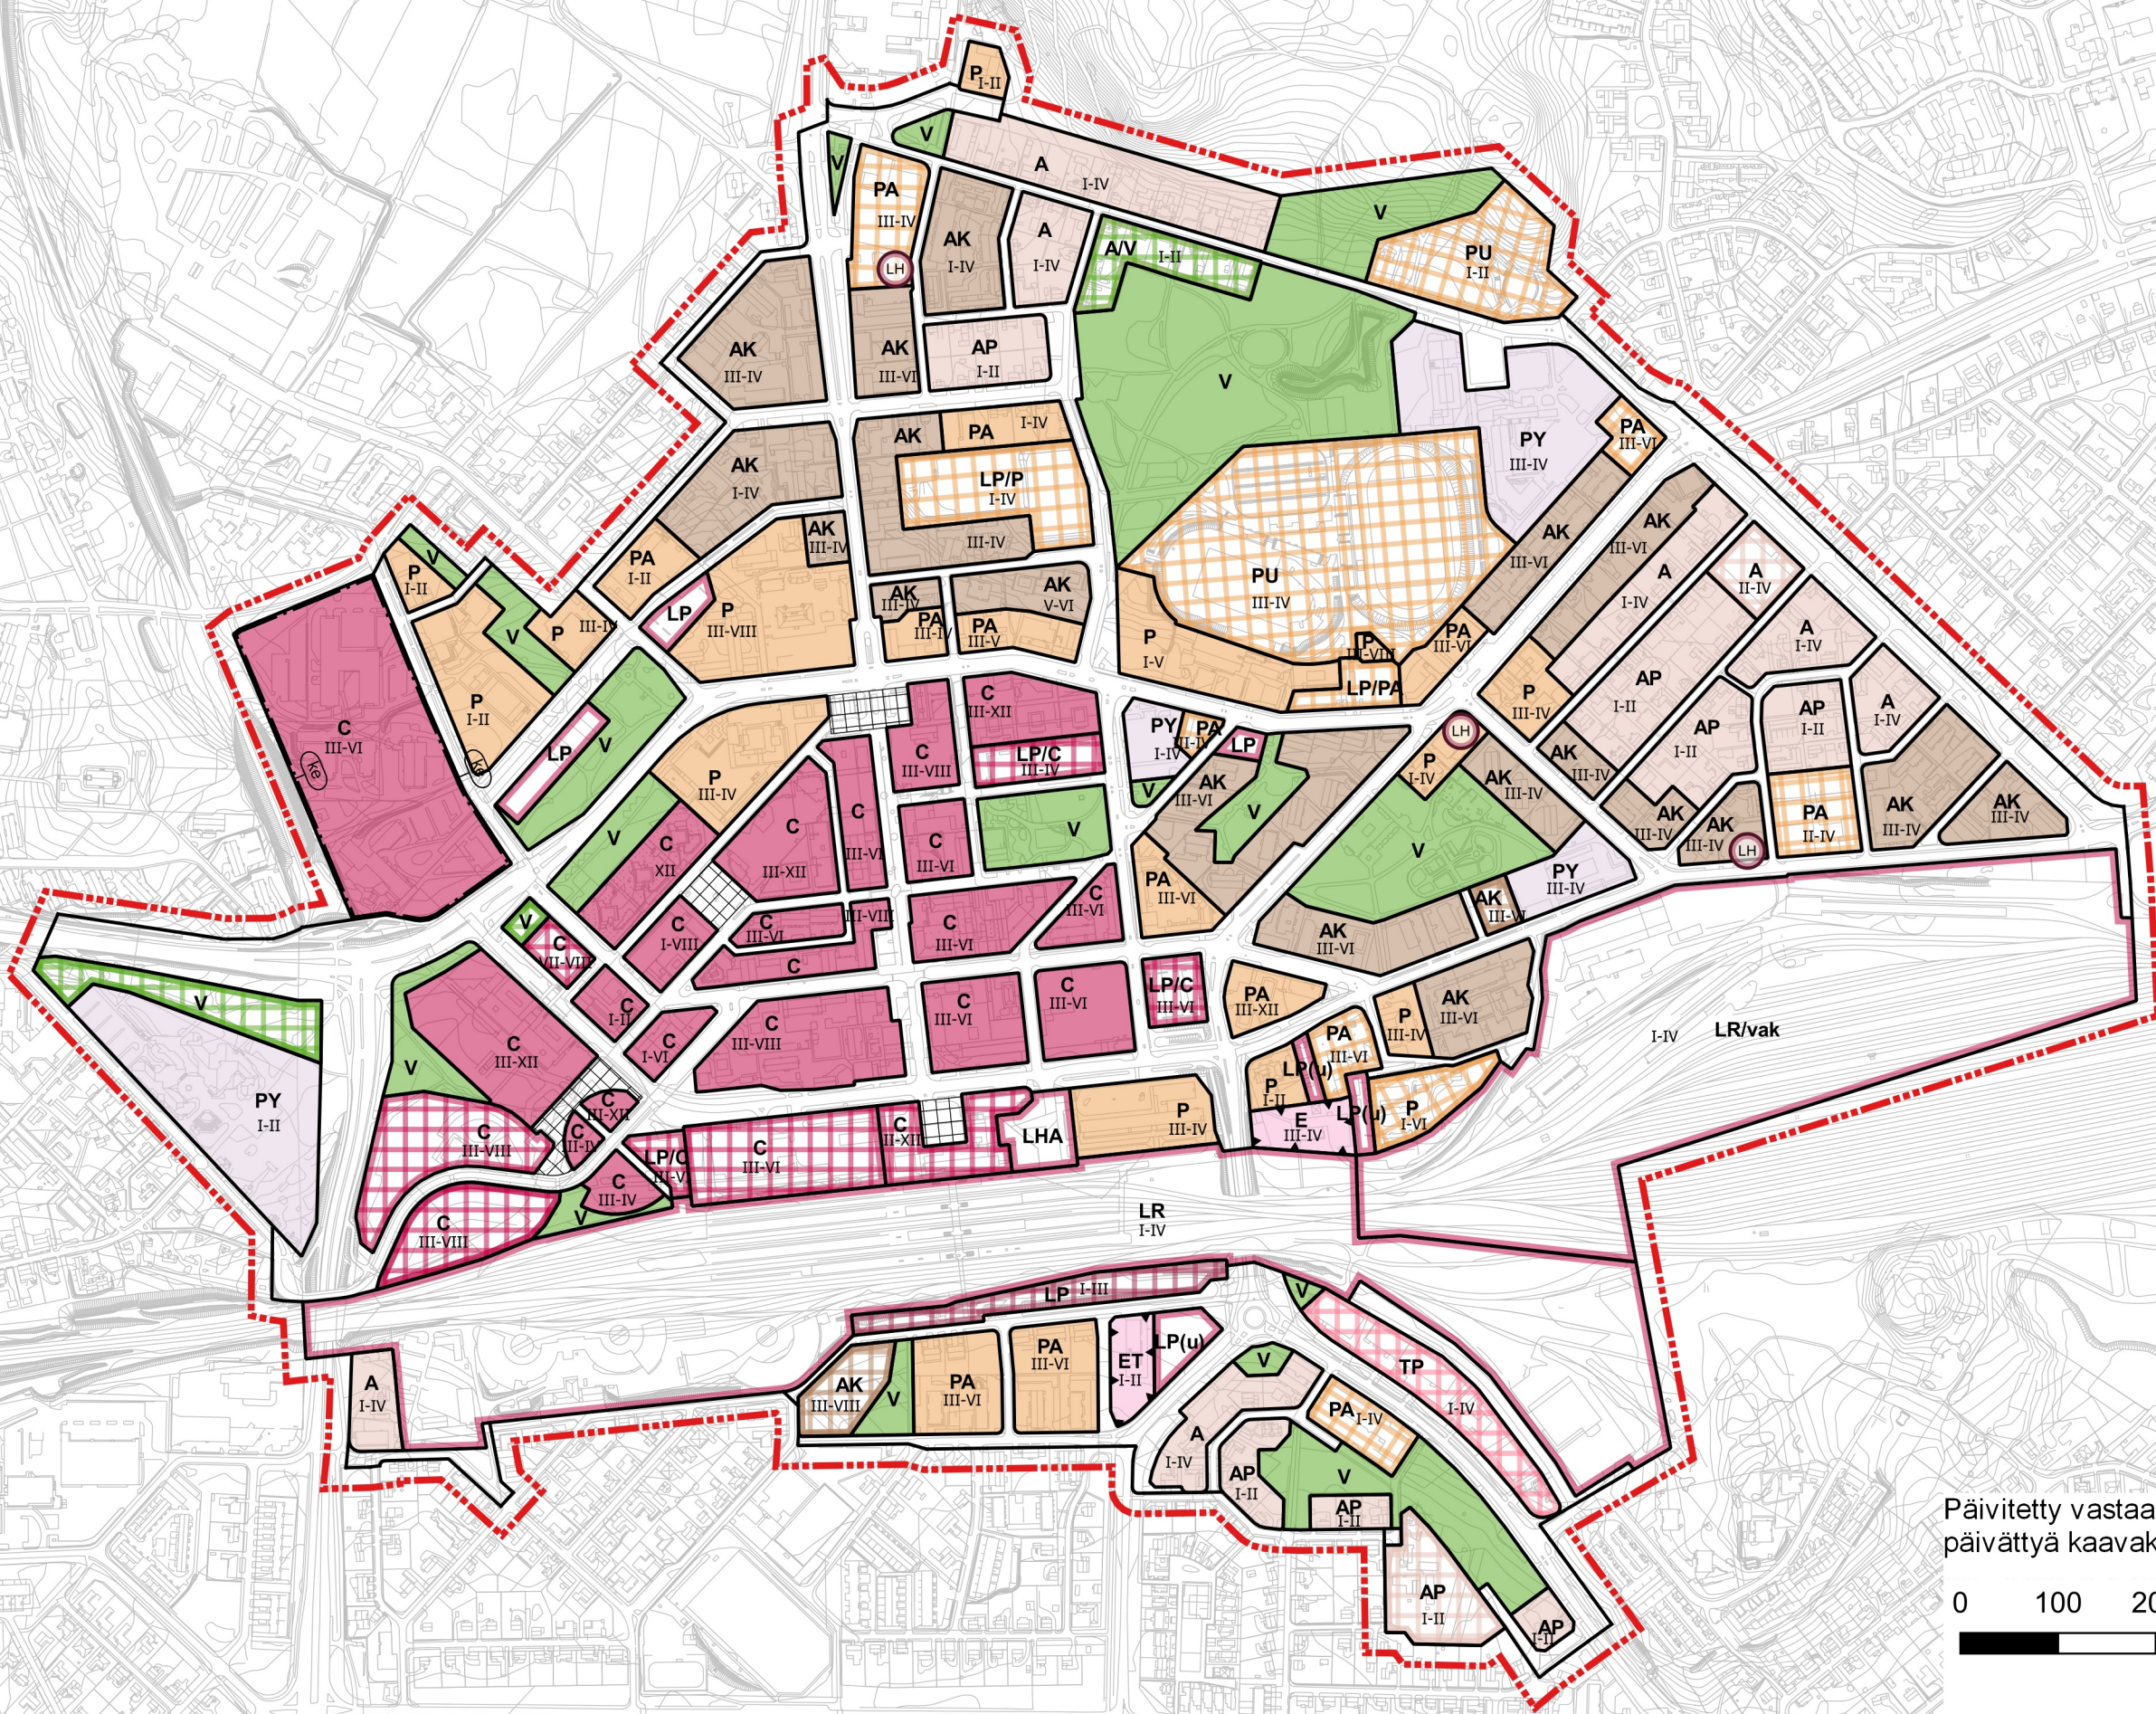


Tori tai katuaukio

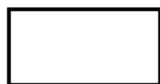


Nykyisellään tai nykyisen kaltaisena säilyvät alueet
Myös LH pistemäinen kohde



Uudet, olennaisesti muuttuvat ja pienin toimenpitein kehitettävät alueet
Rasterin väri kertoo halutun maankäytön kehittämissuunnan

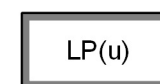

LP(u) Uudet, olennaisesti muuttuvat LP-alueet

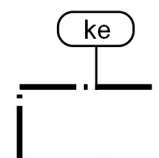

Kehittämisaue