


- VAHVISTUSRAJA
- AJONESTOPORTIN KOHDALLE JA KÄÄNTÖPAIKAN REUNALLE ASENNETAAN UUSI, ORIPOLUN VALAISINPVLÄIDEN KALTAINEN VALAISINPVLÄS JA VALAISIN.
- KADUN LIKIM. KORKEUS
- AJORATA
- RAKENNUS
- LIIKENNEVIHREÄ
- OJA

Keskilinja				
Piste	Paalu	E	N	R
1	0.00	27487311.81	6757093.27	
2	14.40	27487302.03	6757103.84	

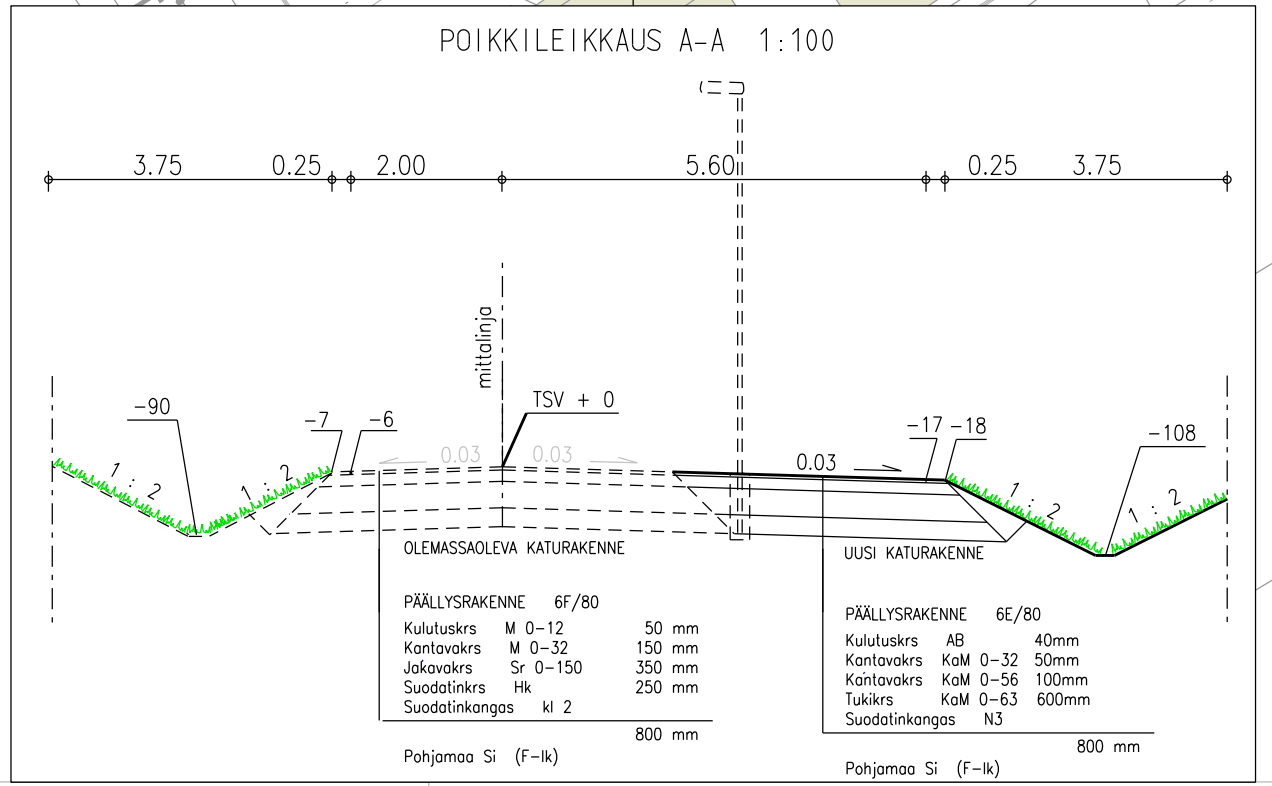

MUUTOS PVM	MUUTOS	TEHNYT
	KOUVOLAN KAUPUNKI ASUMINEN JA YMPÄRISTÖ Yhdyskuntatekniikan suunnittelu	
	KATU- JA YLEISEN ALUEEN SUUNNITELMA	12.2.2020 J. MAKELÄ
	ORIPOLUN KÄÄNTÖPAIKKA JA KEVYEN LIIKENTEEN VÄYLÄ VÄLILLÄ ORIPOLKU-VENEILIJÄNRAITTI Asemapiirros	SUUNN. KOORDINAATISTO ETRS-GK27 KORKEUSJÄRJESTELMÄ K.OSA 42 NIINISTÖ ALUE
LIITTYY PIIR.		PIIR. NRO
KORVAA	MITTAKAAVA 1:500	42-30.1
KORVATTU		