



MERKINTÖJEN SELITYS

- Vahvistusalueen raja
- Asfaltti
- nupukiveys, harmaa
- nupukiveys, punainen (aidan alle)
- nurmi A3
- pensasistutus, havu- ja lehtipensaita
- Istutus sipulikukista ja maanpeitekasveista
- kolmilanka-aita, harmaa
- säilytettävä lehtipuu
- poistettava lehtipuu/havupuu
- istutettava havupuu
- Siirrettävä/uusi rautatienomenapuu
- istutettava kukkiva puu
- Penkki

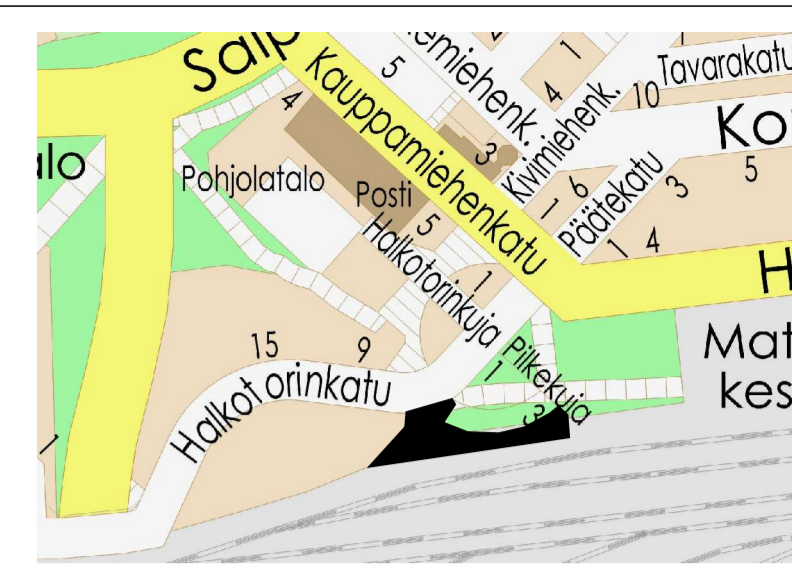

POIKKILEIKKAUS A - A, 1:200

Säilytettävä vaahtera

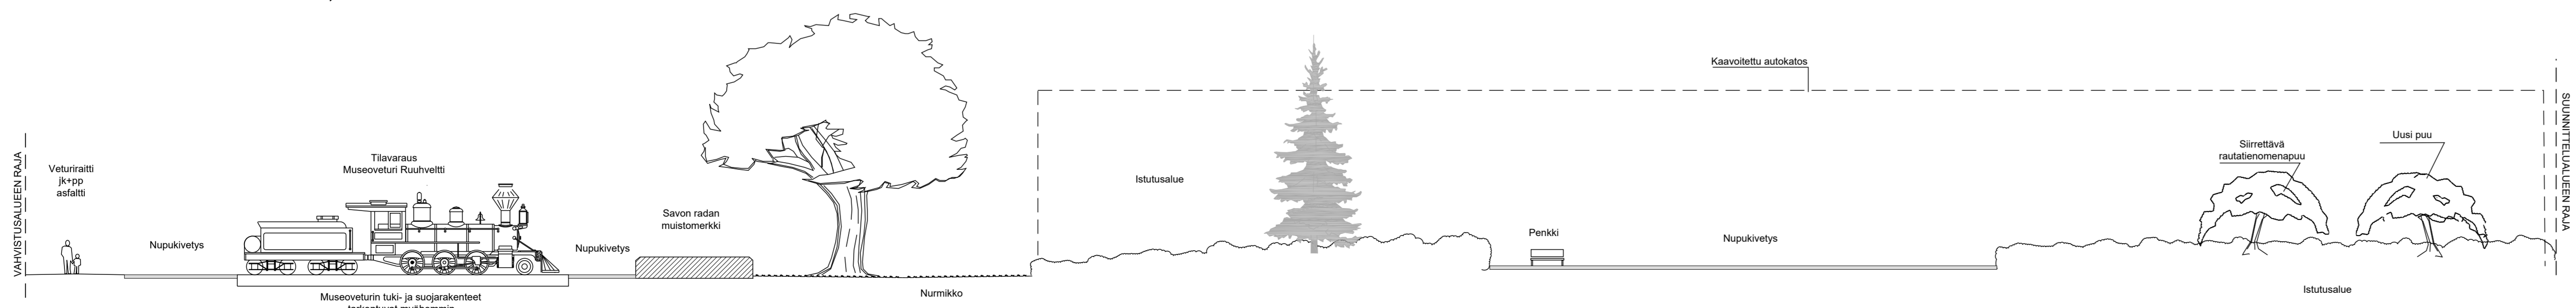

MUUTOS PVM	MUUTOS	TEHNYT
	KOUVOLAN KAUPUNKI TEKNIikka- JA YMPÄRISTÖPALVELUT Yhdyskuntateknikan suunnittelu	TELA HYV.
YLEISEN ALUEEN SUUNNITELMA		
Pilkepuisto	SUUNN. 4.9.2020 MAKSETTU ETRS-GK27 KORKEUS- JA KÄYTTÖSUUNNITELMA N2000 K.O.S.A. I.Kangas ALUE	Lma
LIITTYVÄ PIIR. KORVAUS KORVATTU	MITTAKAAVA 1:200	PIIR. NRO 1-89.1