

SARKOLAN KOULU KOUVOLA

ESITTELYAINEISTO A3 29.10.2020

SARKOLAN KOULUN JULKISIVUTAIDETEOKSEN ESITTELYAINEISTO
30.03.2021



Sarkolan koulun taideteos Suomenkadun ja Toukotien risteykseen.



Taideteos toteutetaan valmistuvan Sarkolan koulun julkisivuihin, jotka avautuvat Suomenkadun ja Toukotien risteykseen, ilmansuuntiin länsi ja pohjoinen. Teos sijoittuu kaupunkikuvallisesti merkittävälle paikalle ja näkyy kauas erityisesti lähetyttäessä aluetta lännessä Suomenkatua pitkin.

Taideteoksesta halutaan tunnistettava osa uutta Sarkolan koulua, viereistä Sarkolan liikuntapuistoa ja aluetta yleisesti. Taideteoksen halutaan ilmentävän oppimisen ja liikkumisen iloa, elävöittävän kaupunkikuvaa ja katutilaa, merkkäavan ja identifioivan uutta koulurakennusta sekä tukevan rakennuksen värikästä arkkitehtuuria.

Teos on suunniteltu toteutettavaksi maalaustekniikalla julkisivun pintaan kohteen rakennustöiden yhteydessä. Julkisivupinnat ovat värillistä sementtikuitulevyä, joiden väri sävy tarkentuu myöhemmin (vihreä). Taideteos tulee suunnitella siten, että se ei ole altis ilkivallalle ja on korjattavissa. Teos tullaan valaisemaan ympäristöä häiritsemättä.


Teos on suunniteltu toteutettavaksi hankkeen rakennustöiden yhteydessä syksyn 2021 ja kevään 2022 aikana.

Lisätietoja: Rakennuttajapäällikkö Anneli Vartiainen, Kouvolan Kaupunki, p. 020 6157117
Vastaava työnjohtaja Juho Pekkala, Lehto Tilat Oy, p. 040 7710930
Arkkitehti Mikko Juntura, Arktsto Suunnitteluhuone Oy, p. 0500 504240

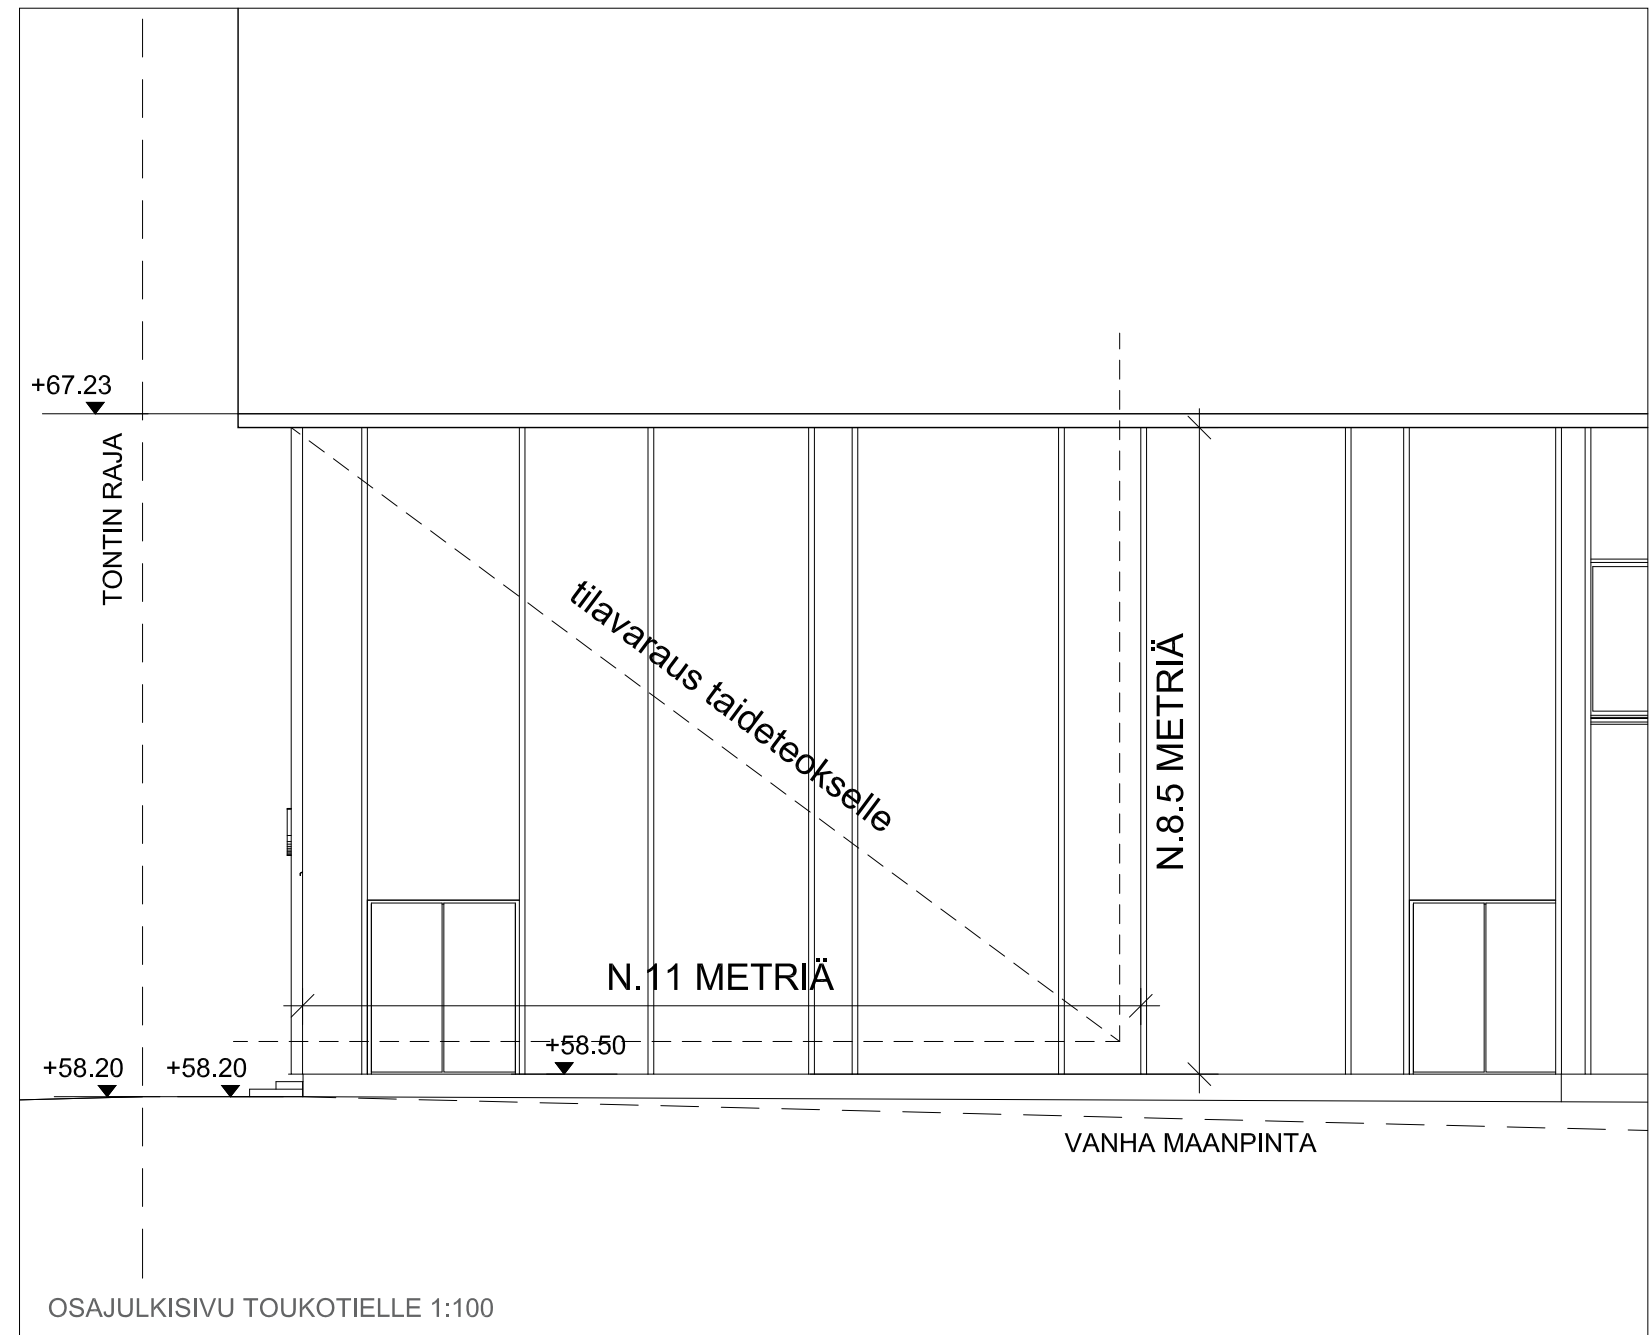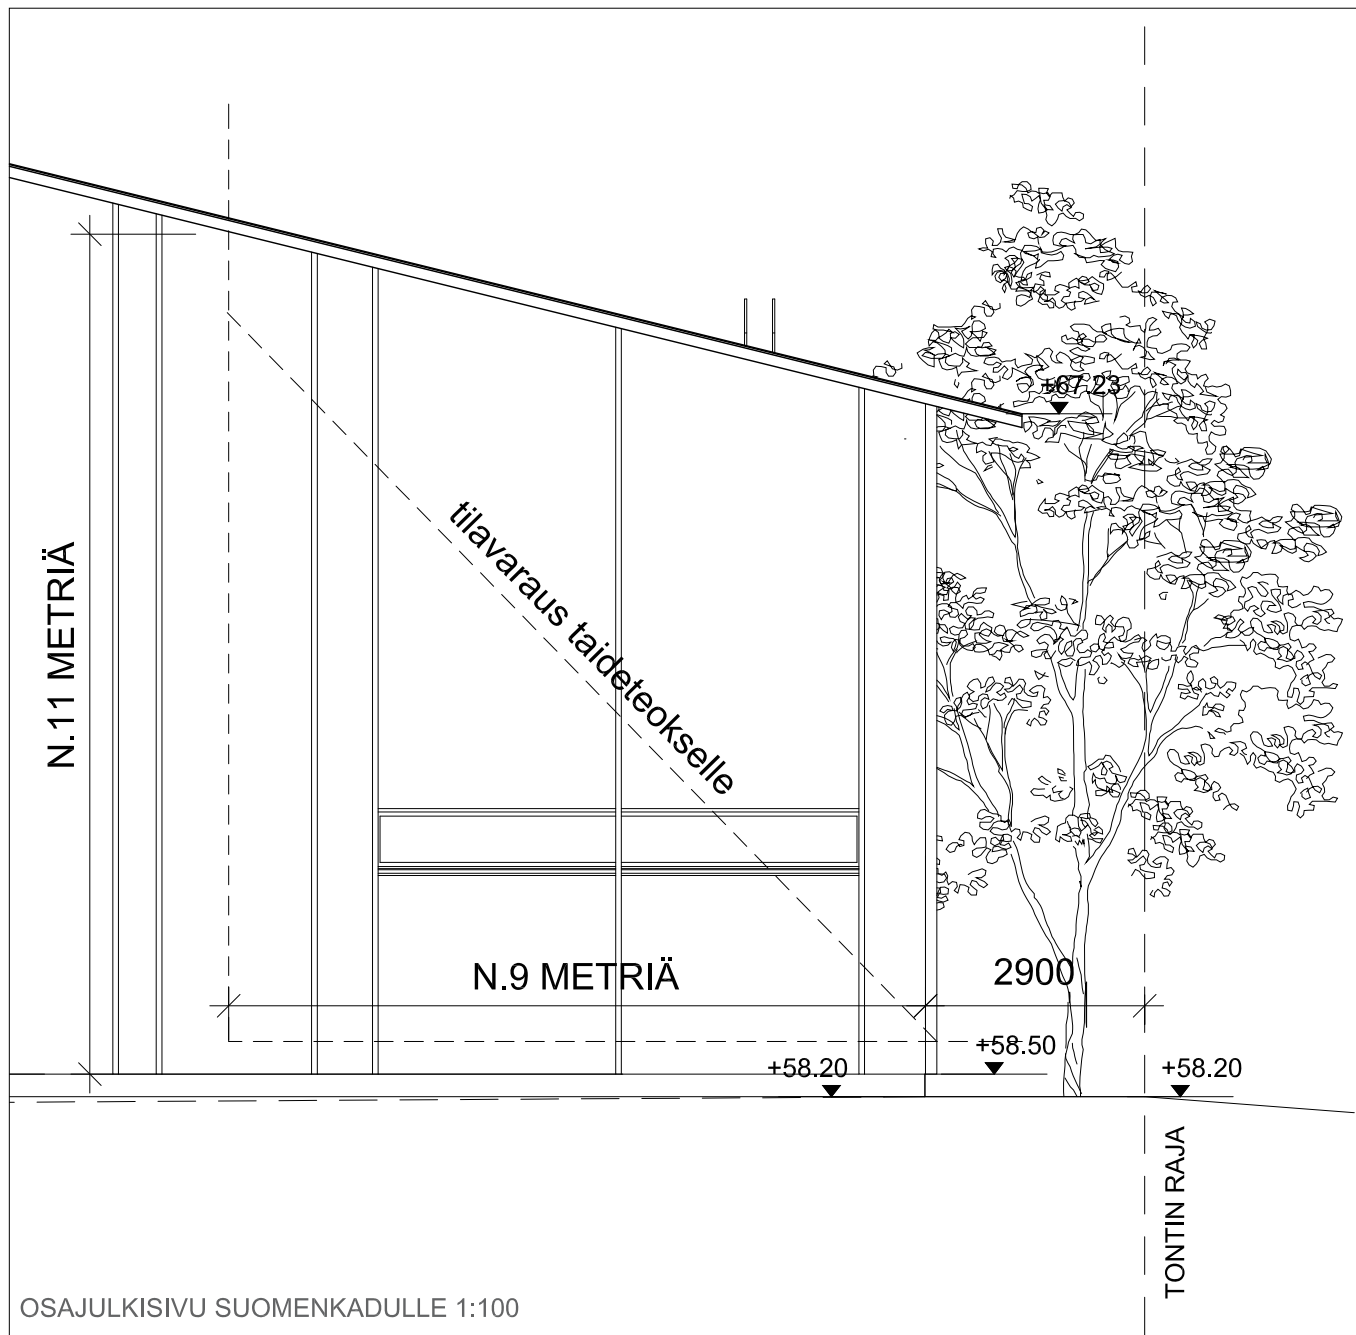





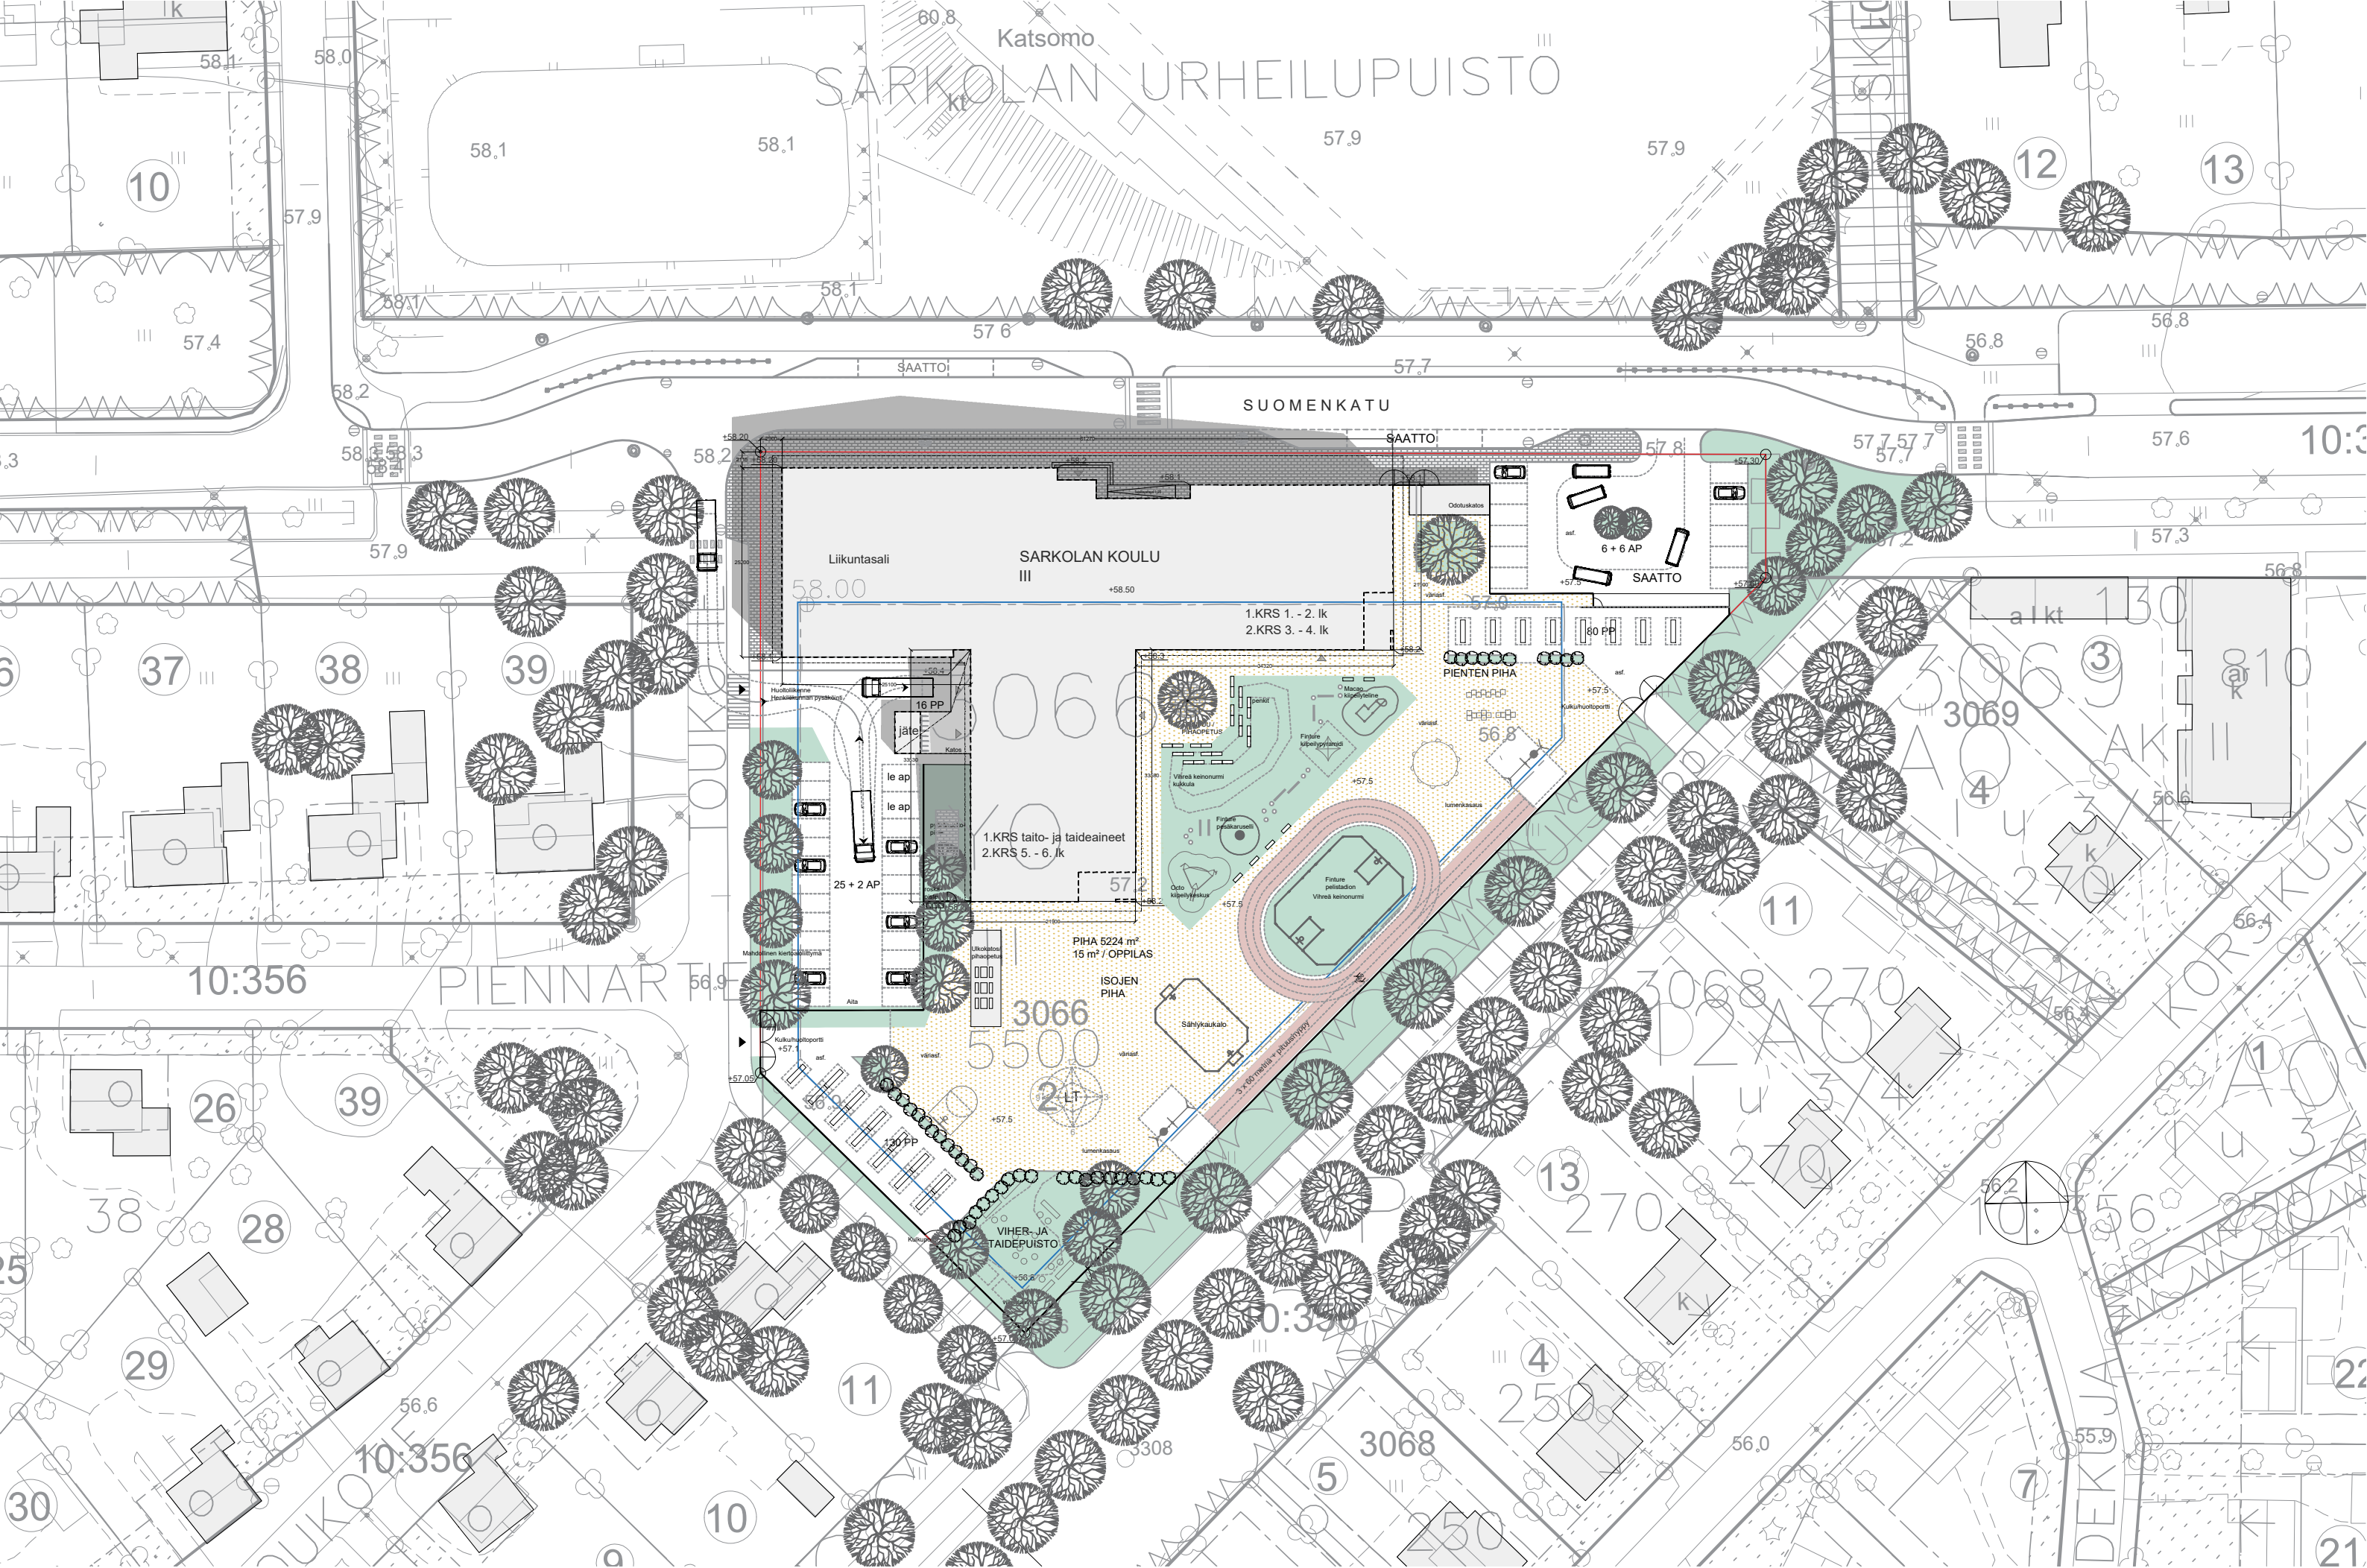










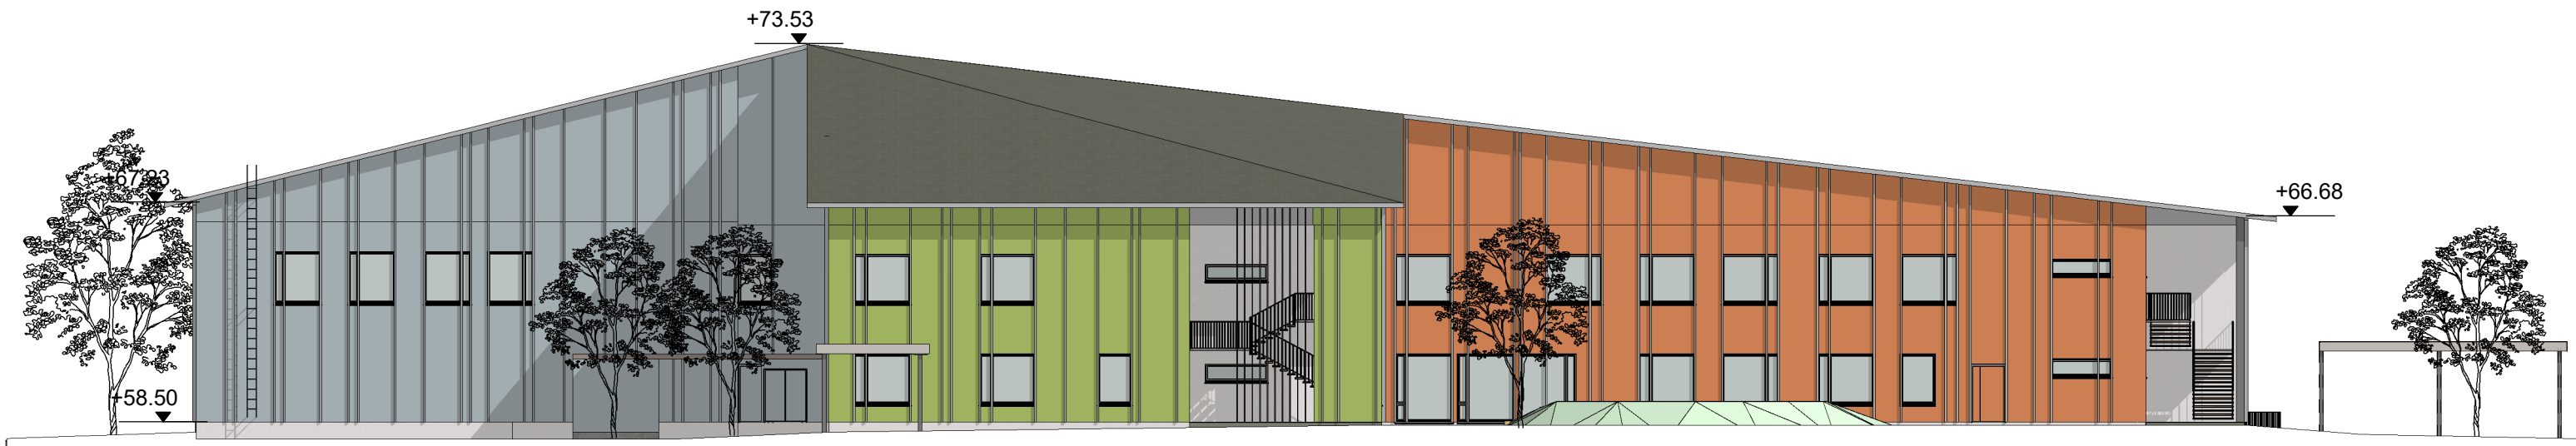

Etelä 1 : 250

10 M



Pohjoinen 1 : 250



SARKOLAN KOULU,
KOUVOLA





