


Iso-Kortejärvi

801

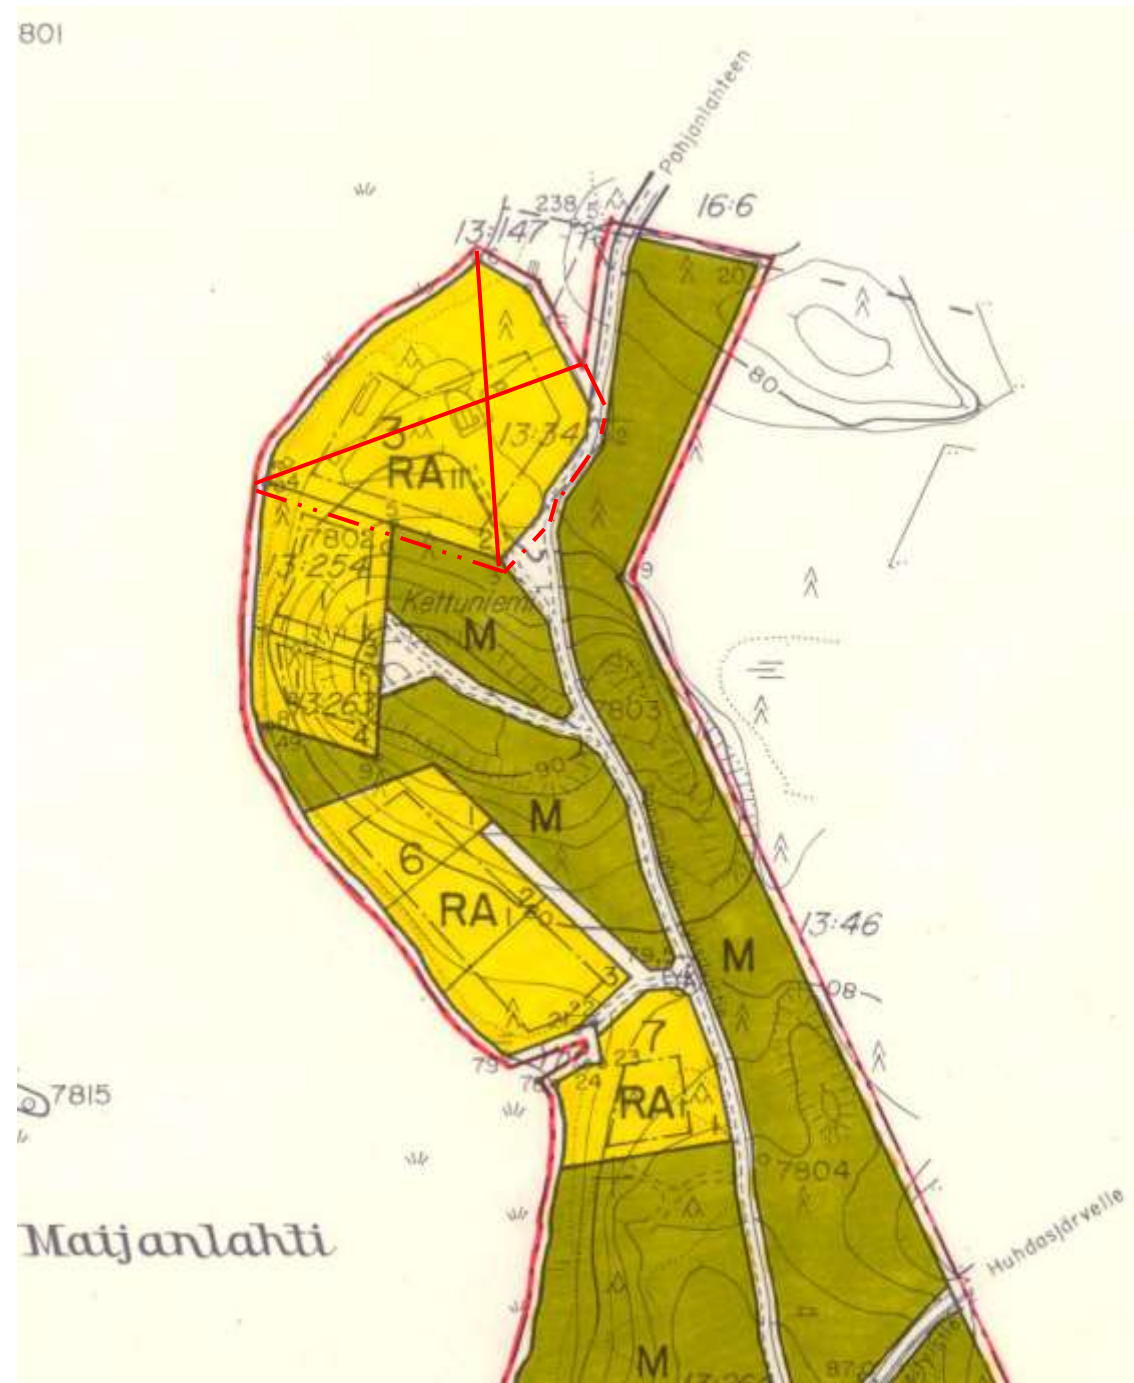

Harjulan ym. tilojen ranta-asemakaavan osittainen kumoaminen

Kumoaminen koskee tilaa Kettuniemi 286-470-13-34

Kouvolan kaupunki
Jaalan kaupunginosa
Mittakaava 1:4000

MERKINTÖJEN SLEITYKSET JA RANTA-ASEMAKAAVAMÄÄRÄYKSET JOTA
KUMOAMINEN KOSKEE

--- 6 m sen kaava-alueen ulkopuolella oleva viiva, jota kumoaminen koskee



Loma-asuntojen korttelialue, joka kumotaan.

Loma-asuntojen korttelialueella olevalle rakennuspaikalle saa rakentaa yhden loma-asunnon, saunan ja talousrakennukset, joiden yhteenlaskettu kerrosala saa olla enintään 100 m², korttelin 3 ohjeelliselle rakennuspaikalle 2, joka muodostuu Kettuniemen tilasta rn:o 13:34 saa rakentaa kuitenkin kerrosalaa enintään 250 kerrosalaneliometriä ja rakennusten enimmäismäärä saa olla 4 kpl.