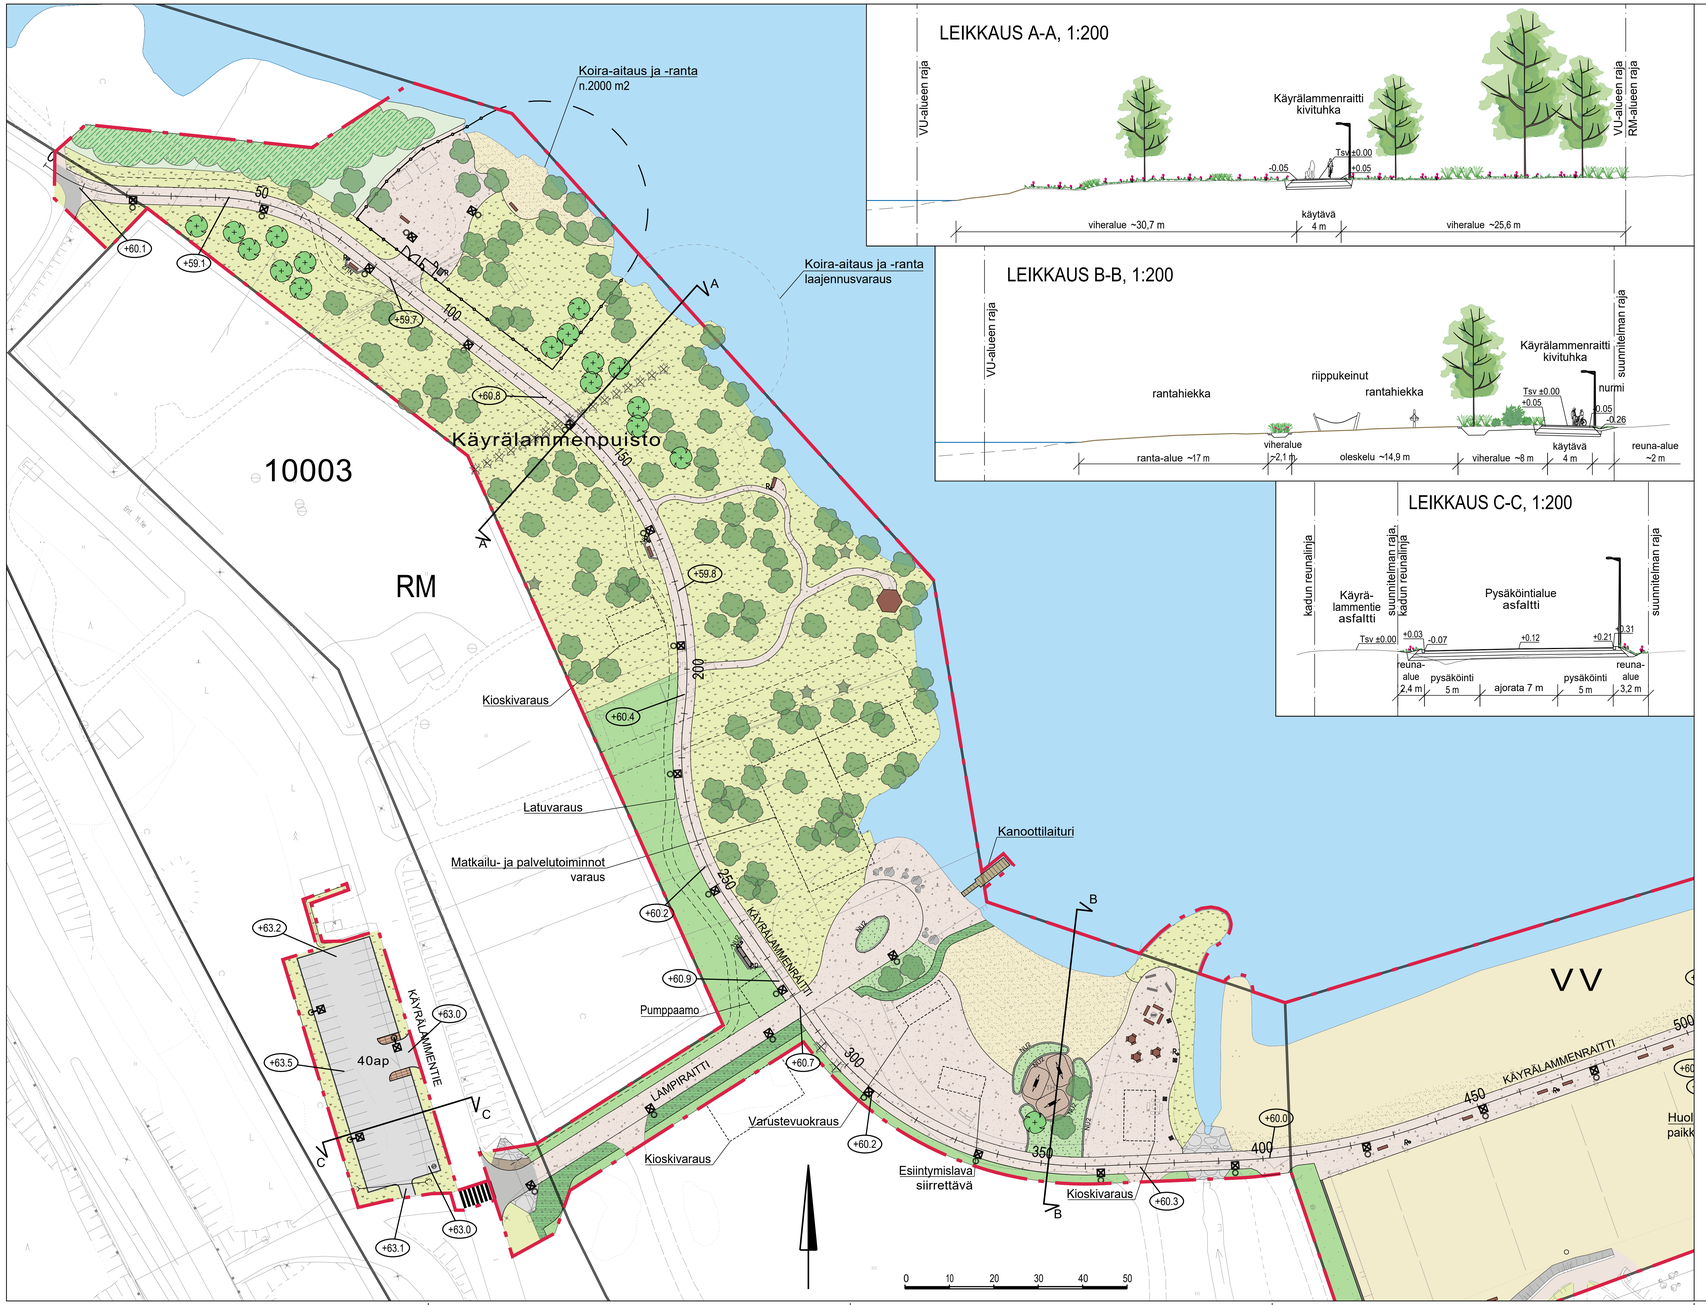

MERKINTÖJEN SELITYS

Vahvistusalueen raja

POISTETTAVA KASVILLISUUS

Poistettava havupuu

SÄILYVÄ/KUNNOSTETTAVA KASVILLISUUS

Säilyvä lehti-/ havupuu, sijainti likimääräinen

Viitasammakon elinympäristö, säilytetään luonnontilaisena

ISTUTETTAVA KASVILLISUUS

Lehtipuu

Monilajinen istutusalue, pensas, perennat, heinät

Nurmi, A3

Nykyinen niitty, uusi niitty

Ojapainanne, kosteikkokasvillisuus

PÄÄLLYSTEET

Nykyinen hiekka-alue, uusi rantahiekka

Turva-alusta, rantahiekka

Kivituhka

Nykyinen asfaltti, uusi asfaltti

Nupukivi, sekavärinen

Oleva kenttäkiveys / Uusi kenttäkiveys

Nupukivireunus, harmaa

Reunatuki, luonnonkivi, harmaa

Reunatuki, upotettu luonnonkivi, harmaa

Maisemakivet

KALUSTEET JA VARUSTEET

Aita korkeus 1.4 m, huoltoportti leveys 4 m ja käyntiportti leveys 1m

Penkki

Pöytä-penkkiryhmä

Pyöräteline

Roska-astia 100l / Jäteastiasuoja

Uusi valaisin, pylvään korkeus 5 m/ 6m / 8 m

Pollarivalaisin

Leikkivälineet, ohjeelliset

Kota/ laavu

Grilli

Puun rungot, lahopuu

Säilytettävä / uusi hulevesikaivo

Rumpu

+63.2 Likim. suunniteltu maanpinnan korkeusasema

MUUTOS PVM	MUUTOS		TEHNYT
KOUVOLAN KAUPUNKI TEKNIIKKA JA YMPÄRISTÖ Yhdyskuntatekniikan suunnittelu		TELA	
		HYV.	
Katu- ja yleisen alueen suunnitelma			
Käyrälammenpuisto, Käyrälammentien pysäköintialue		SUUNN.	AFRY Finland Oy
		KOORDINAATISTO	ETRS_GK27
		KORKEUSJÄRJESTELMÄ	N2000
		K.OSA	10. Tykkimäki
		ALUE	Kouvolan keskusta-alue
LIITTYY PIIR.	.	MITTAKAAVA	PIIR. NRO
KORVAA		1:500, 1:200	10-19.1
KORVATTU			

AFRY

AFRY Finland Oy
Puistokatu 2-4 D
40100 Jyväskylä
Puh. 070 3311
etunimi.sukunimi@afry.com

Suunnittelija	Tarkastaja	Päväys
H.Ylitalo, T.Pohjola	J-P.Reilin	15.5.2023
Hyväksyjä		
H.Ylitalo		