


LEIKKAUS D-D, 1:200

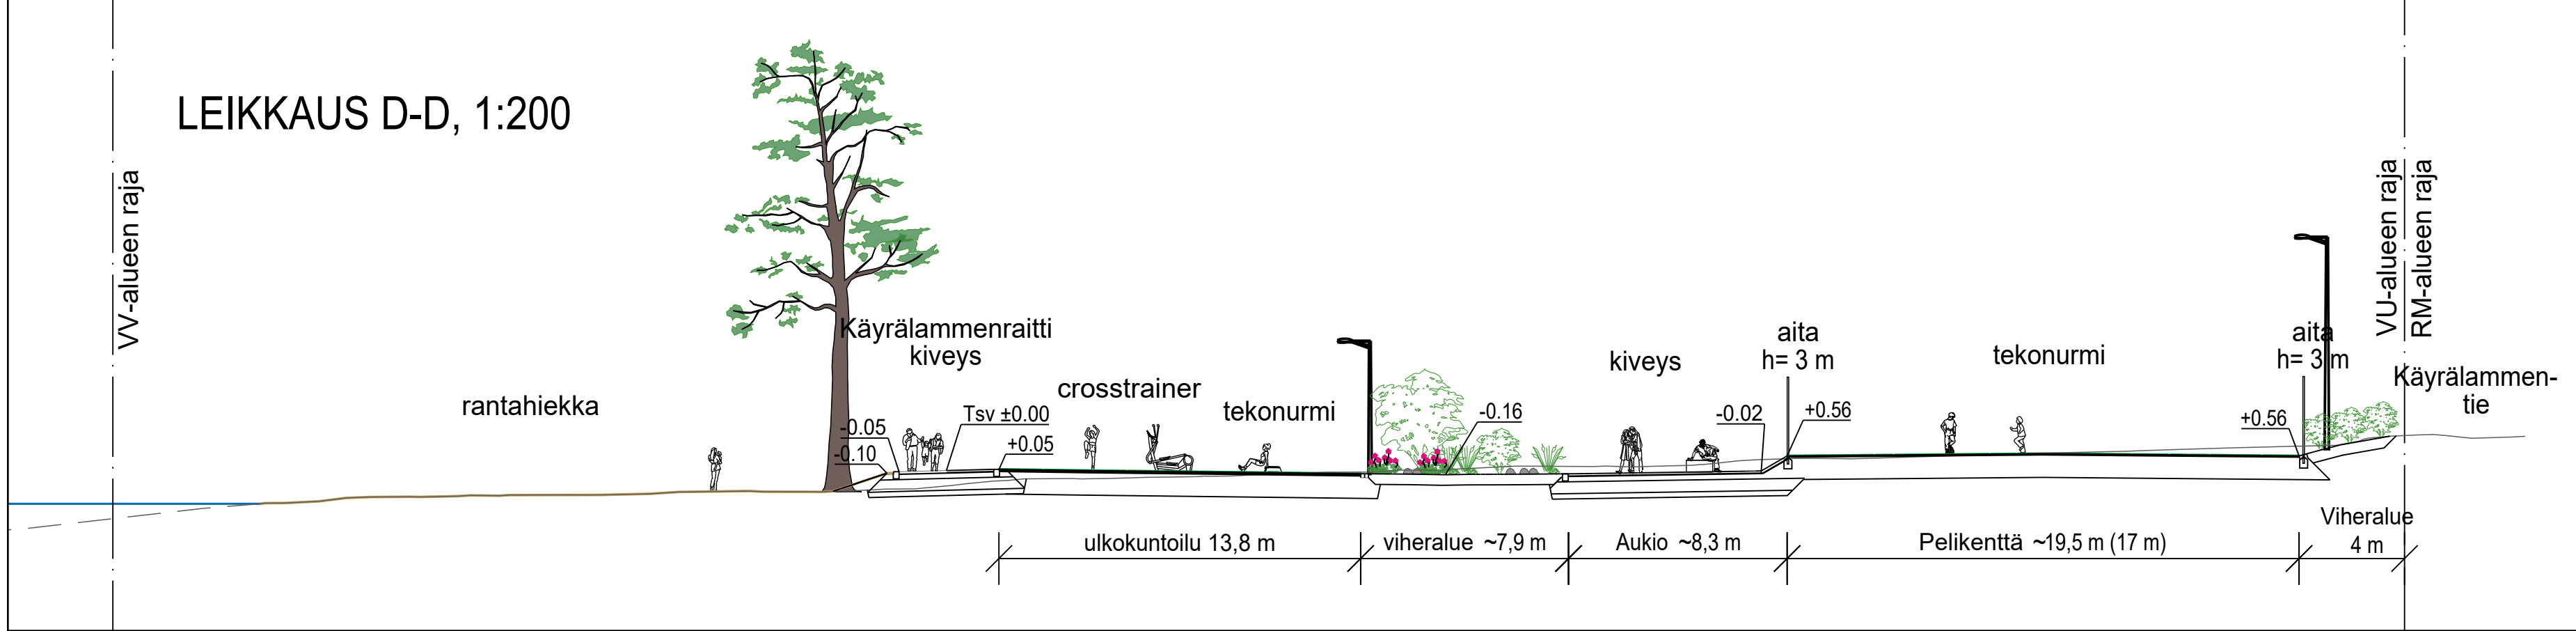

MERKINTÖJEN SELITYS

Vahvistusalueen raja

POISTETTAVA KASVILLISUUS

Poistettava lehtipuu

SÄILYVÄ/KUNNOSTETTAVA KASVILLISUUS

Säilyvä lehtipuu ja havupuu

ISTUTETTAVA KASVILLISUUS

Lehtipuu / havupuu

Monilajinen istutusalue, pensas, perennat, heinät

Nurmi, A3

Niitty

PÄÄLLYSTEET

Nykyinen hiekka-alue, uusi rantahiekka

Turva-alusta, rantahiekka

Kivituhka

Asfaltti

Kiveys, betonikivi/maatiili, hiekanruskea

Oleva kenttäkiveys / Uusi kenttäkiveys

Urheilualueen pinnoite, tekonurmi/multisport-alusta

Nupukivireunus, hamaa

Reunatuki, luonnonkivi, hamaa

Reunatuki, upotettu luonnonkivi, hamaa

Luonnonkivimuuri, korkeus max 0,3m, vanhoista muurikivistä

KALUSTEET JA VARUSTEET

Aita korkeus 3 m, huoltoportti leveys 3 m ja kulkuaukko leveys 1 m

Penkki / aurinkotuoli

Pöytä-penkkiryhmä

Pyöräteline

Roska-astia 100l / Jäteastiasuoja

Säilyvä valaisin/ uusi valaisin, pylvä 5 m/ 6 m / 8 m

Pollarivalaisin

Leikkivälineet ja ulkokuntoilu, ohjeelliset

Grilli

Puun rungot, lahopuu

Säilytettävä / uusi hulevesikaivo

Rumpu

Likim. suunniteltu maanpinnan korkeusasema

MUUTOS PVM	MUUTOS	TEHNYT
	KOUVOLAN KAUPUNKI TEKNIikka JA YMPÄRISTÖ Yhdyskuntatekniikan suunnittelu	TELA HYV.
Käyrälampunpuisto, uimaranta		SUUNN. AFRY Finland Oy
		KOORDI- MAATIS- KORKEUS- JÄRJESTELMÄ N2000
		K.O.SA ALUE 10. Tykkimäki
		Kouvolan keskusta-alue
LIITTYVÄ PIIR.	MITTAKAAVA	PIIR. NRO
KORVATTU	1:500, 1:200	10-19.2
		Suunnittelija H.Yllitalo, T.Pohjola
AFRY Finland Oy Puhelin: 040 40100 Faksi: 010 3311 etunimi.sukunimi@afry.com		Tarkastaja J.P. Reilin
		Päiväys 15.5.2023