


- MERKINNÄT**
- säilytettävä lehtipuu
 - uusi lehtipuu
 - kaadettava puu
 - kivituhka
 - turvasora
 - niittynurmi/nykyinen pintamaan kasvillisuus
 - niittynurmi
 - nykyinen, säilytettävä kasvillisuus
 - rakennukset
 - maanpinnan likimääräinen korkeuslukema 60.0
 - suunnittelualan raja

- KALUSTEET JA VARUSTEET**
- Pyöreä penkki
 - Selkänojallinen penkki
 - Pöytä-penkkiryhmä
 - Infokyltti
 - Roska-astia
 - Nykyinen valaisinpylväs (Valaistusta uusitaan erillisen suunnitelman mukaan)
 - Nykyinen, säilytettävä aita
 - Luonnonkiviä
1. Teemaväline 'juna', kiipeily ja liuku
 2. jousikeinu
 3. karuselli
 4. Tasapainorata
 5. Kiipeilykeskus+ liukumäki
 6. Yhdistelmäkeinu, 2kpl turvaistuin, 2 kpl lautaistuin, 1kpl pesäistuin

LEIKKIKENTÄN POIKKILEIKKAUS A -A
1:200

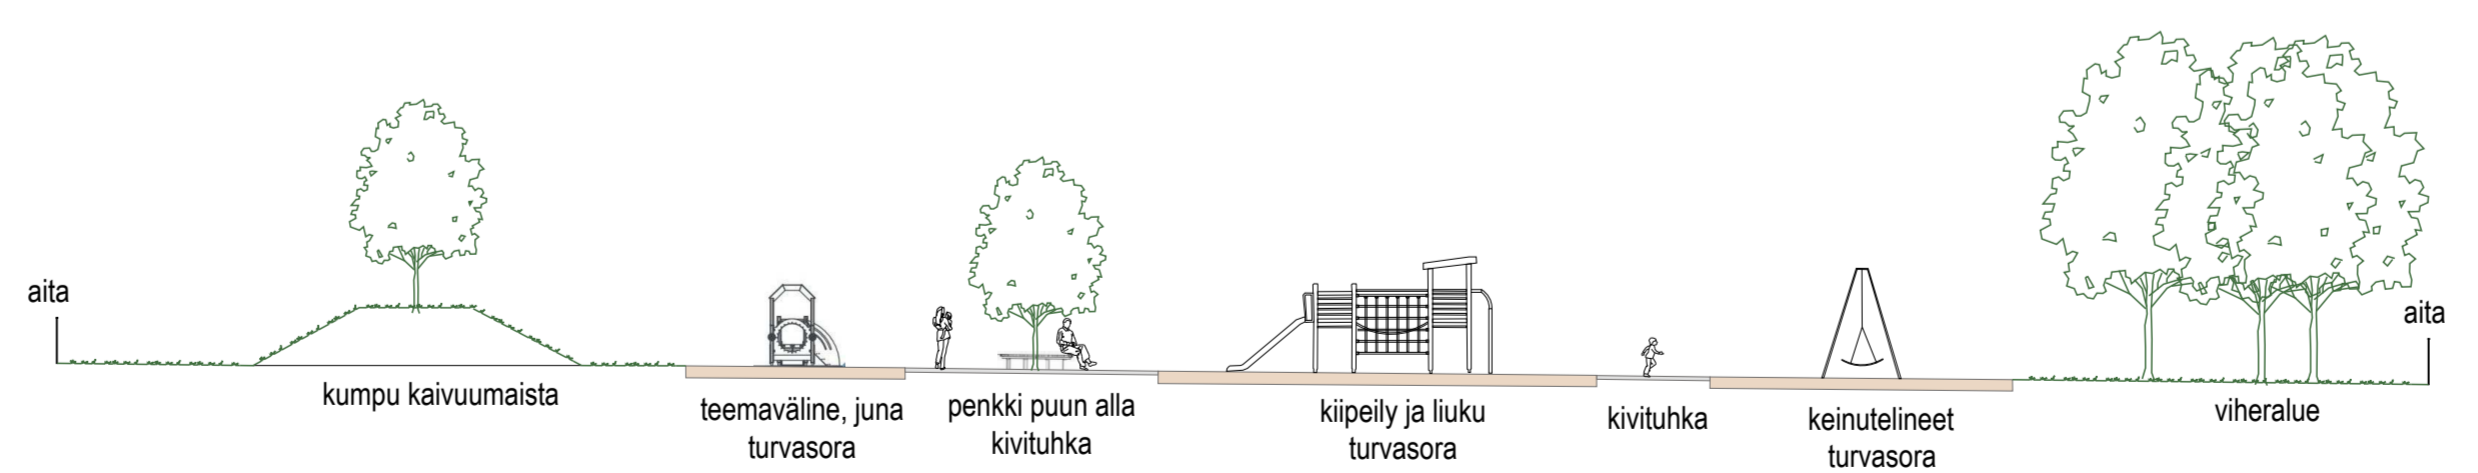

| | | | |
|---------------|--|------------|-----------|
| LIITTYY PIIR. | | MITTAKAAVA | PIIR. NRO |
| KORVAA | | 1:200 | 3-41.1. |
| KORVATTU | | | |

| | | |
|--------|--|--|
| TEHNYT | | |
| TELA | | |
| HYV. | | |

| | | |
|---------------------|------------|----------|
| SUUNN. | LMä | 6.5.2024 |
| KOORDI-MAA-OSTO | ETRS-GK27 | |
| KORKEUS-JÄRJESTELMÄ | N2000 | |
| K.OSA | 3. SARKOLA | |
| ALUE | KOUVOLA | |

KOUVOLAN KAUPUNKI
YHDYSKUNTATEKNIikka
Suunnittelu

Katu- ja yleisen alueen suunnitelma

Puutarhurinkadun leikkikenttä

MUUTOS PVM | MUUTOS | TEHNYT