

Rantaosayleiskaavan muutos, maanomistajien aloitteet 2020

Liite 14
Päivitetty 26.11.2024
Tekninen tarkastus 5.2.2025


Karttaparit ja muutosten kuvaus

Muutosehdotus


Hyväksyntään menevä kaavaehdotus

Voimassaoleva yleiskaava

Jaalan etelä- ja länsiosan rantayleiskaava 2004

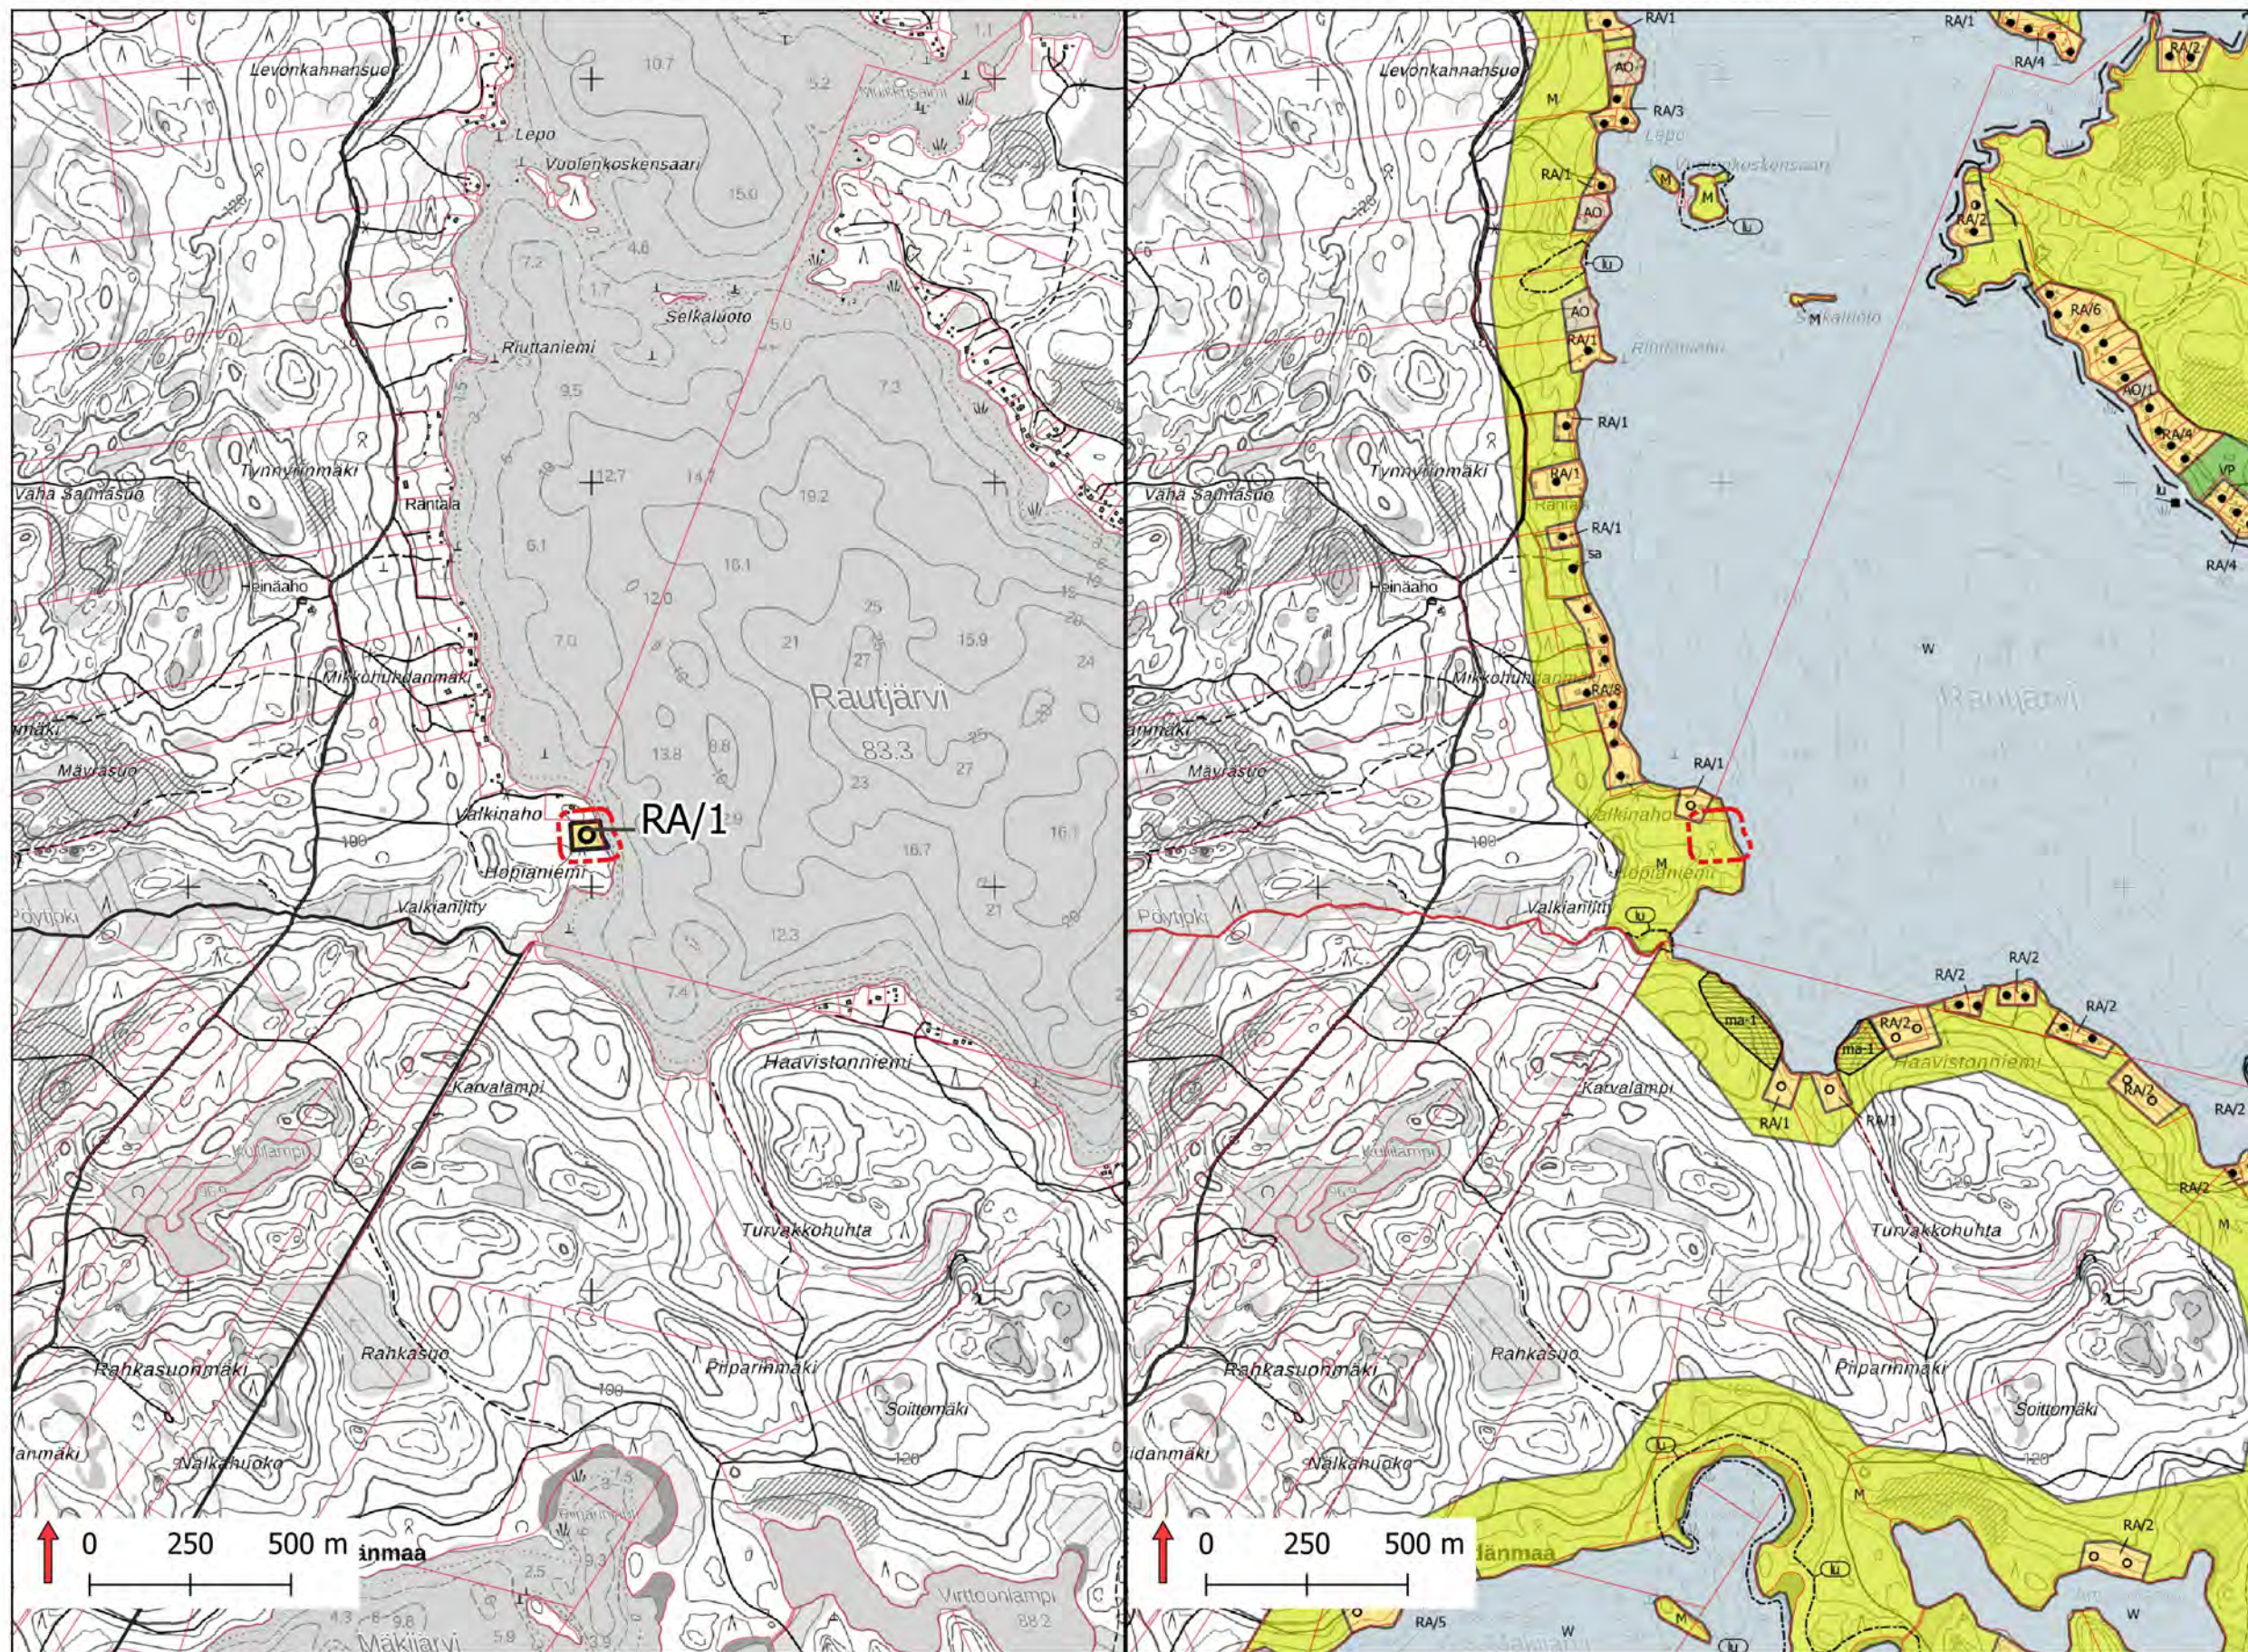

Sijaintikartta

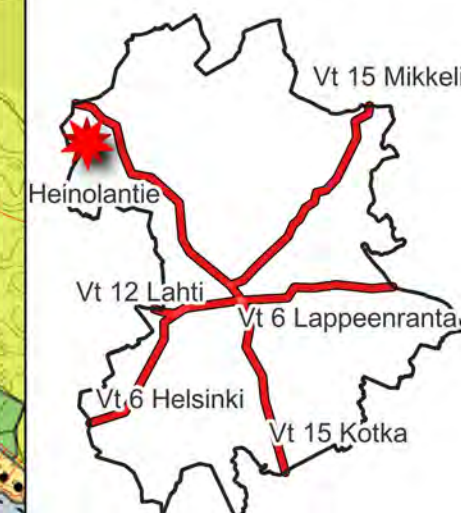

Karttalehti 1/24

Kaavaehdotus

26.11.2024

Muutos:

Rakennuspaikan siirto
Karijärven Järvistenojalta
Rautjärven Hopianiemeen
ks. karttalehti 2/24

Kaavakarttojen taustalla käytetty
Kouvola kaupungin
rantaosayleiskaavojen yhdistelmää ja
Maanmittauslaitoksen
maastotietokannan 2/2025 aineistoa.


Rantaosayleiskaavan muutos, maanomistajien aloitteet 2020

Liite 14
Päivitetty 26.11.2024
Tekninen tarkastus 5.2.2025

Karttaparit ja muutosten kuvaus


Muutosehdotus

Hyväksyntään menevä kaavaehdotus

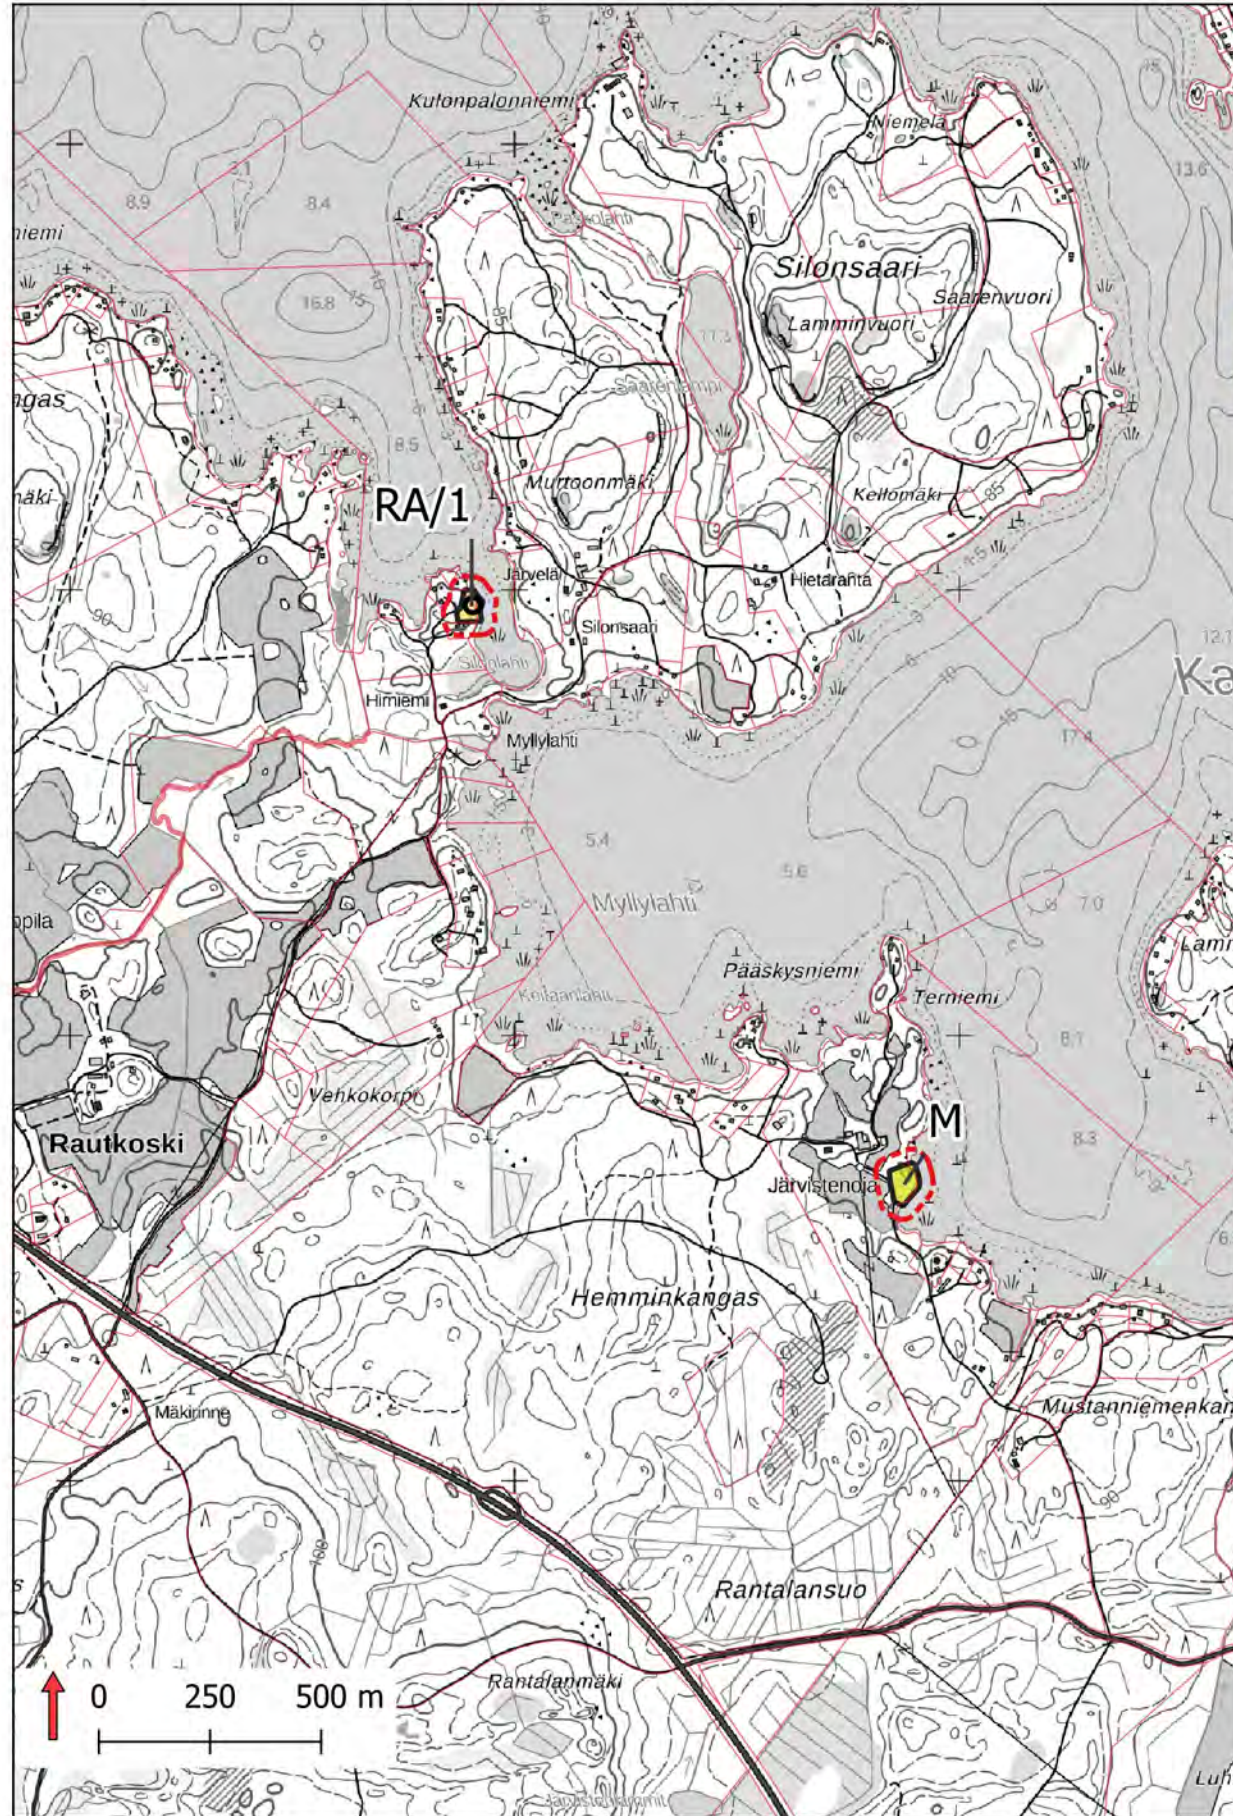

Voimassaoleva yleiskaava

Jaalan etelä- ja länsiosan rantayleiskaava 2004

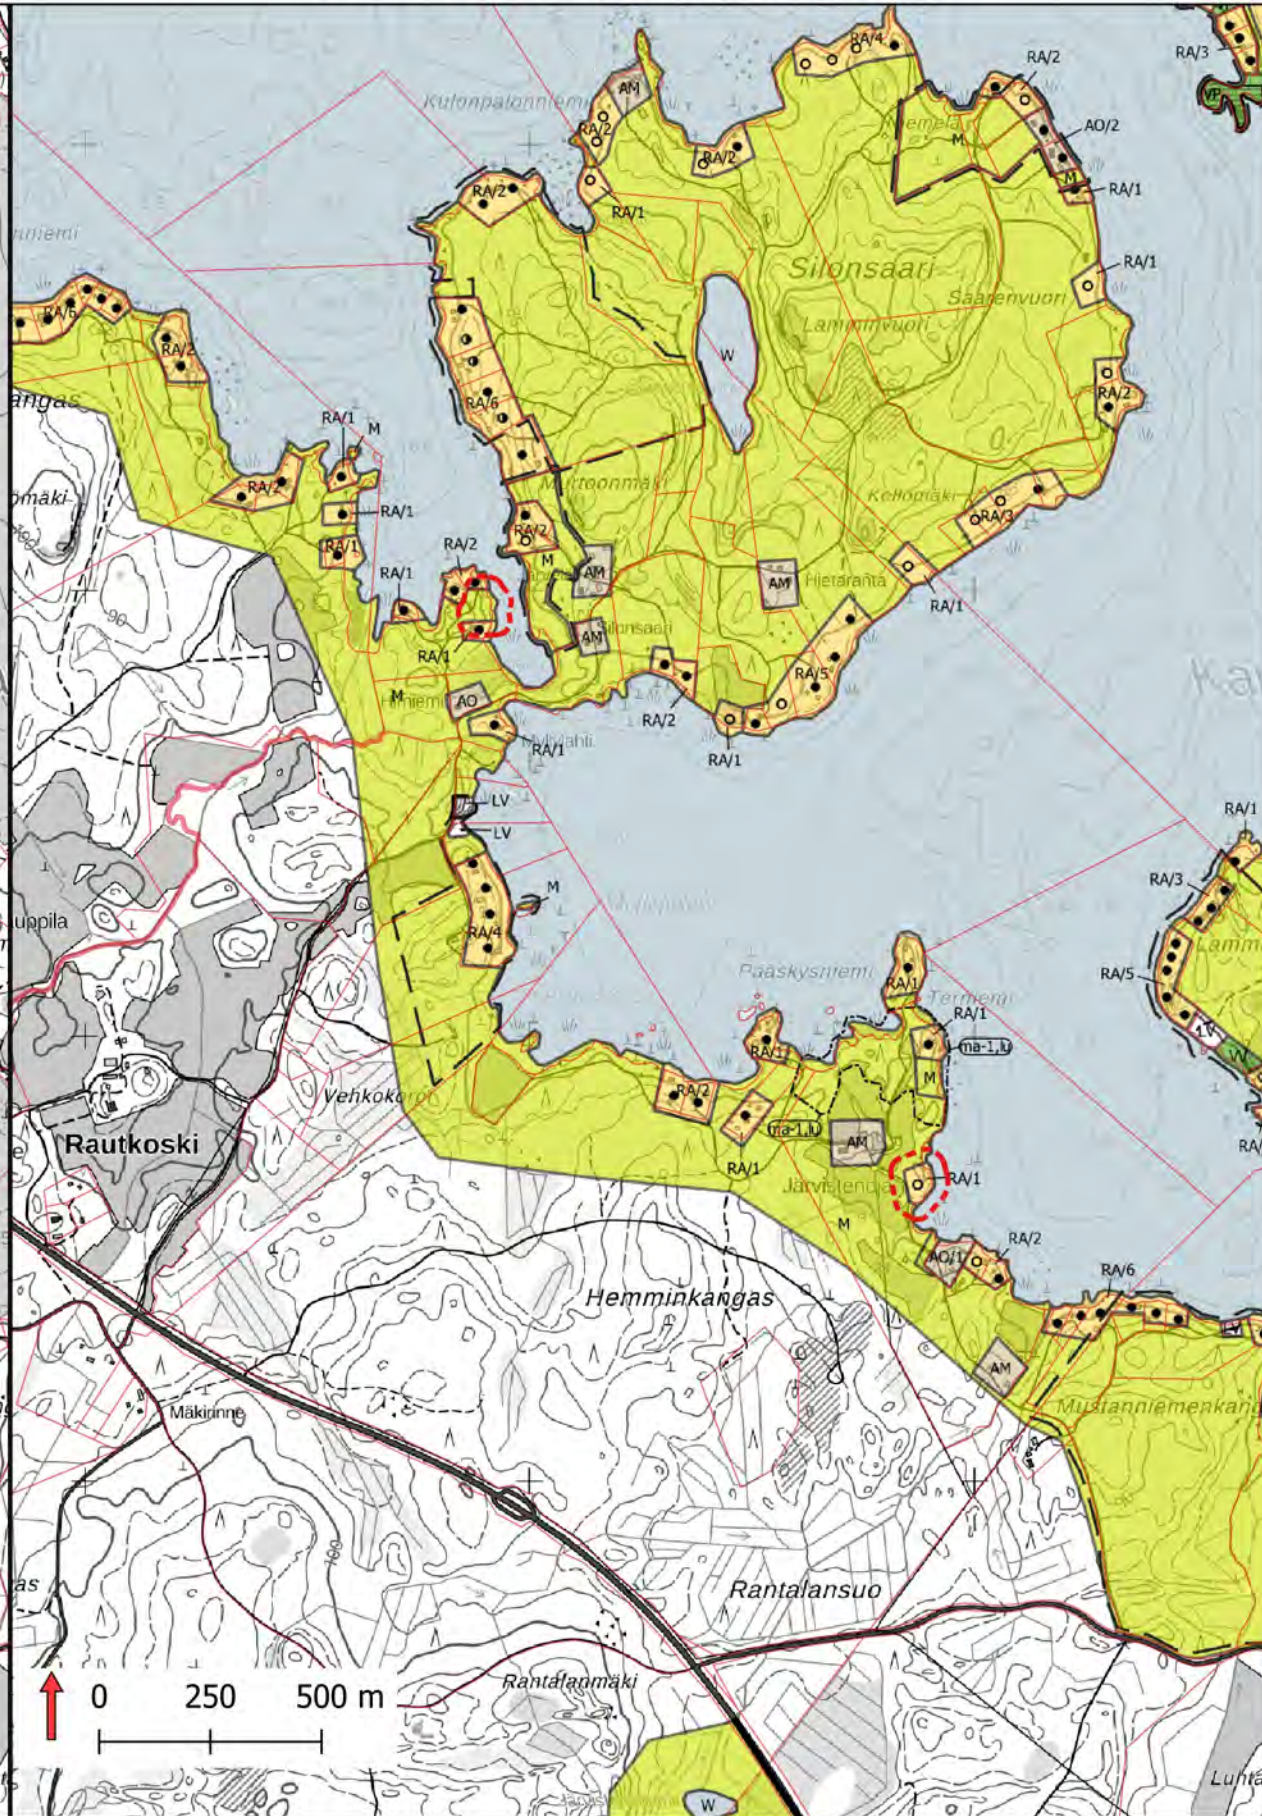

Sijaintikartta



Karttalehti 2/24
Kaavaehdotus
26.11.2024

Muutos:

Rakennuspaikan siirto
Verukkaanlammen
luonnonsuojelualueelta
Karijärven Silolahteen
ks. karttalehti 4/24

Rakennuspaikan siirto
Karijärven
Järvistenojalta Rautjärven
Hopianiemeen
ks. karttalehti 1/24

Kaavakarttojen taustalla käytetty
Kouvolan kaupungin
rantaosayleiskaavojen yhdistelmää ja
Maanmittauslaitoksen
maastotietokannan 2/2025 aineistoa.

Rantaosayleiskaavan muutos, maanomistajien aloitteet 2020

Liite 14
Päivitetty 26.11.2024
Tekninen tarkastus 5.2.2025


Karttaparit ja muutosten kuvaus

Muutosehdotus


Hyväksyntään menevä kaavaehdotus

Voimassaoleva yleiskaava

Jaalan etelä- ja länsiosan rantayleiskaava 2004

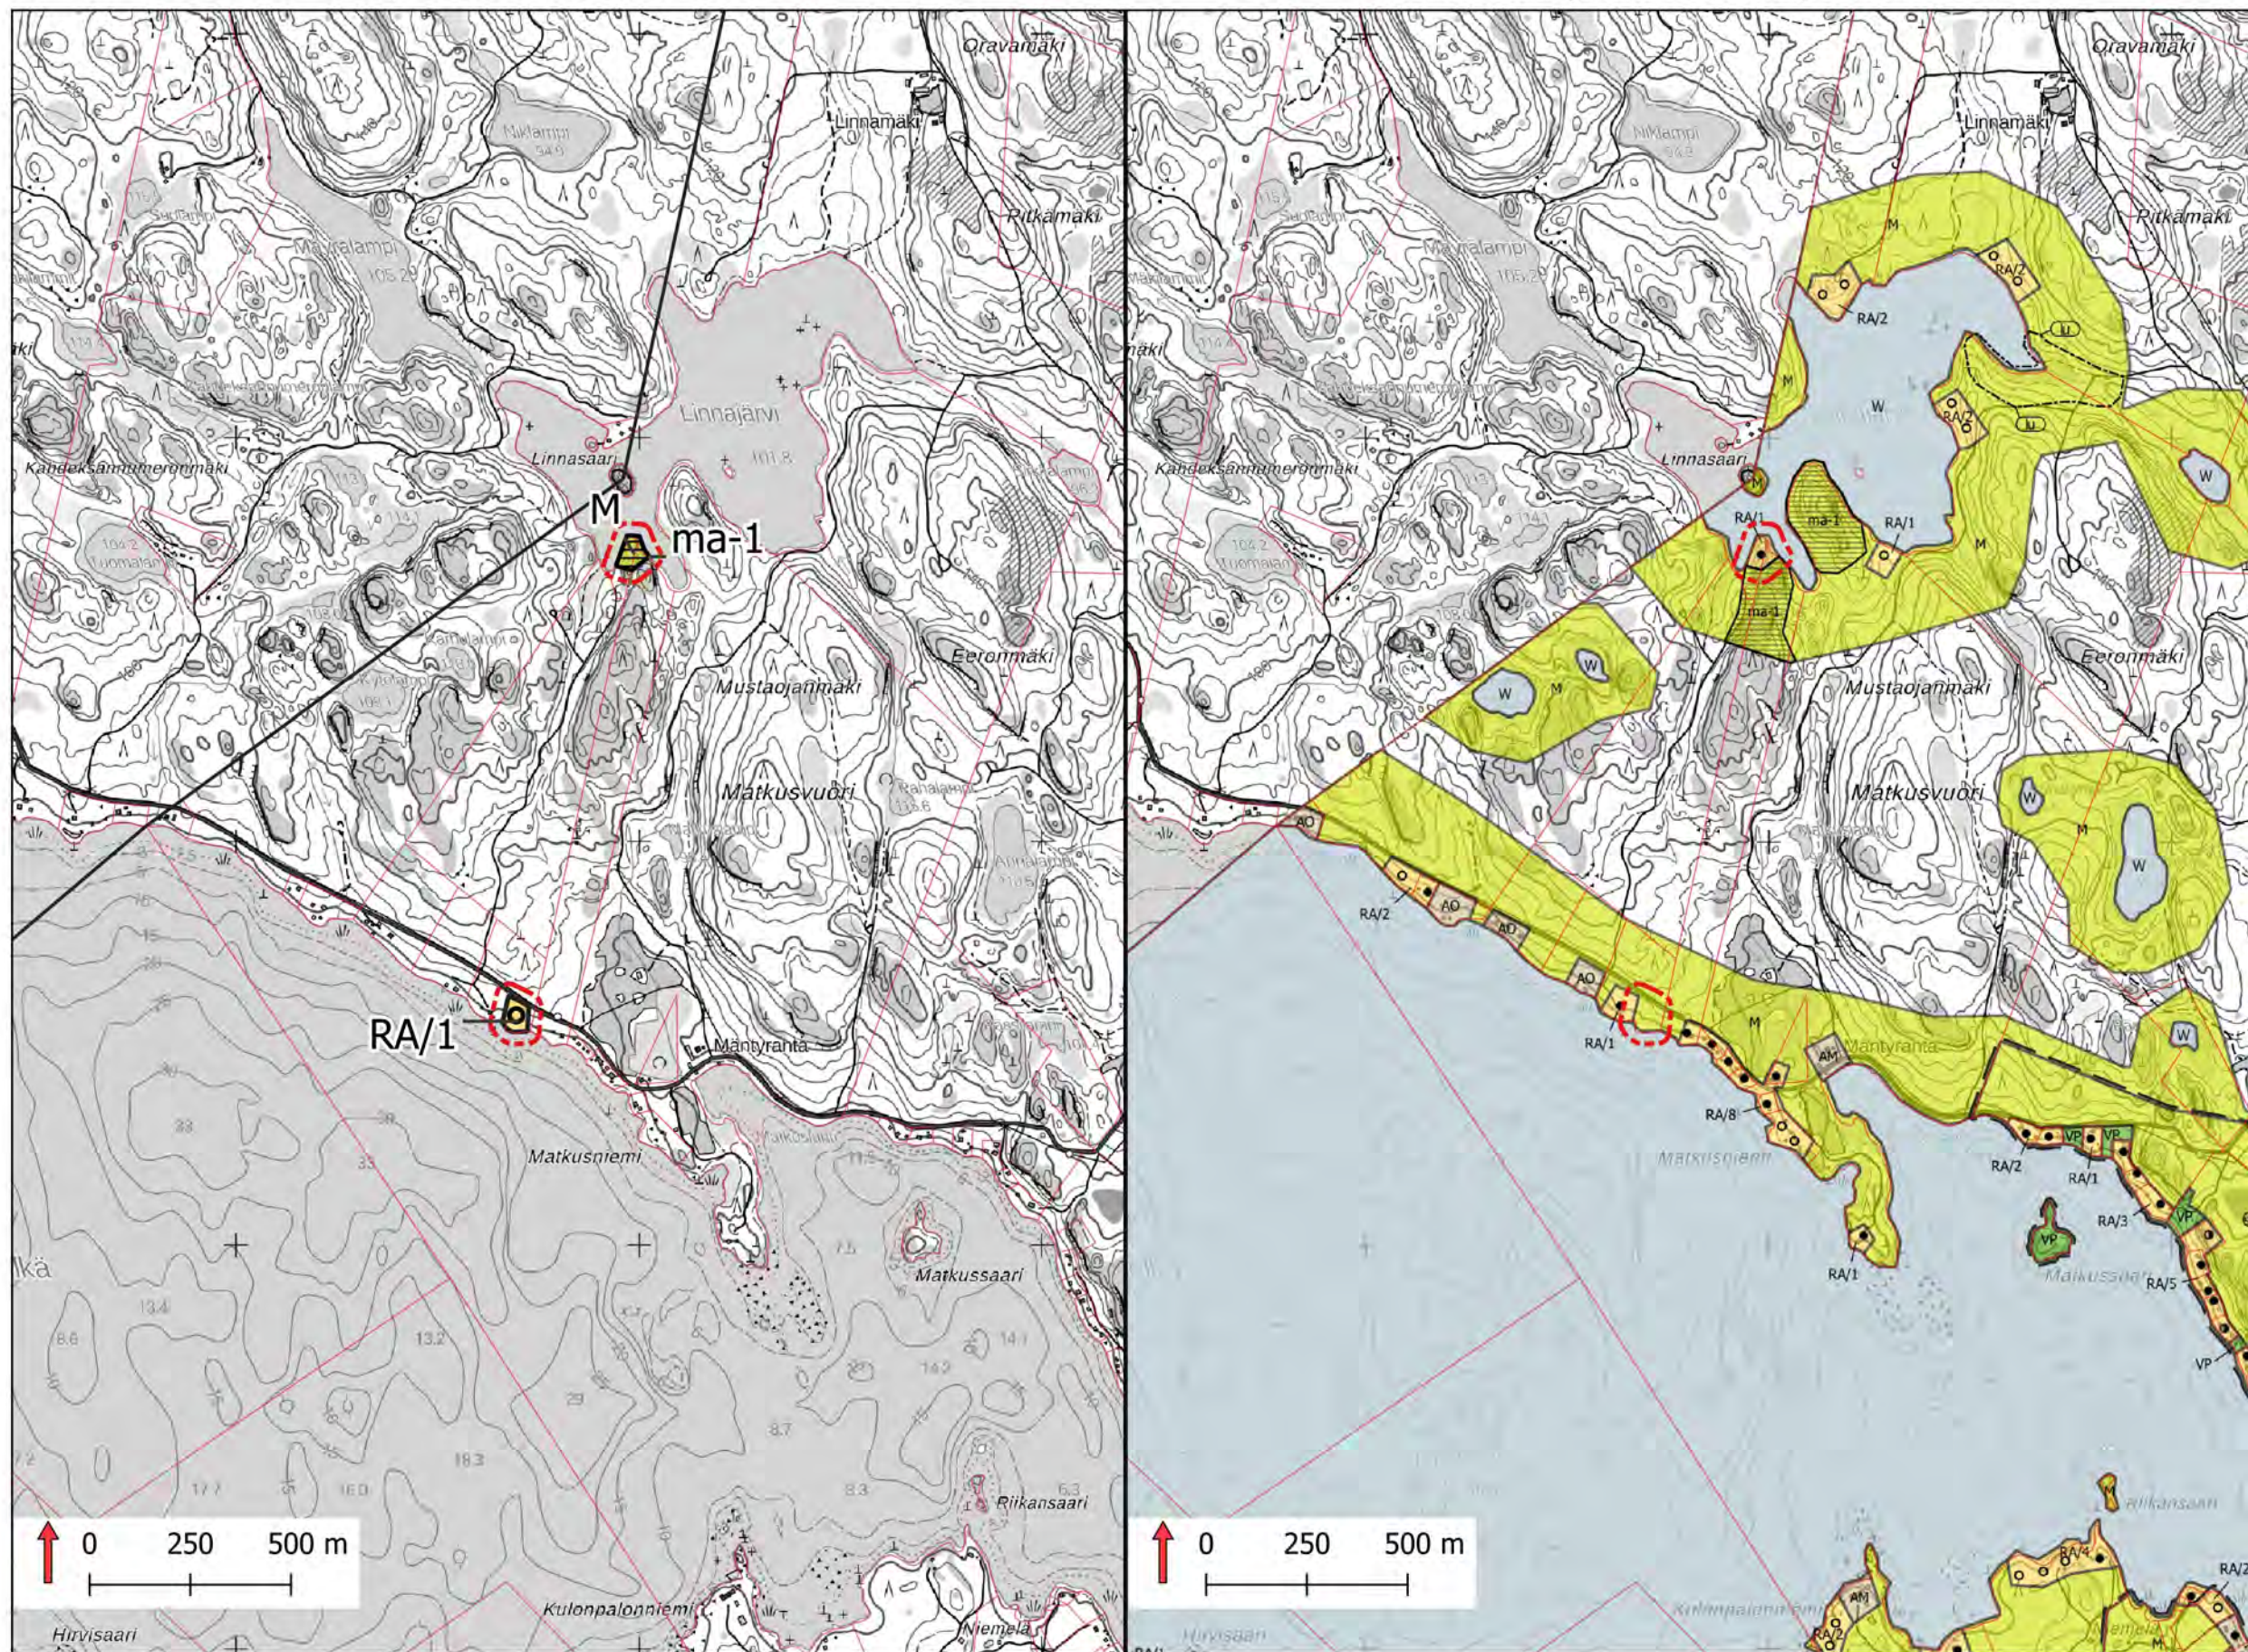

Sijaintikartta

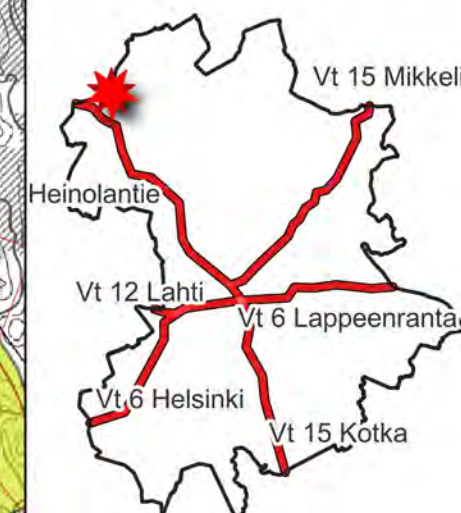

Karttalehti 3/24

Kaavaehdotus

26.11.2024

Muutos:

Rakennuspaikan siirto
Linnajärveltä Karijärvelle

Kaavakarttojen taustalla käytetty
Kouvola kaupungin
rantaosayleiskaavojen yhdistelmää ja
Maanmittauslaitoksen
maastotietokannan 2/2025 aineistoa.

Rantaosayleiskaavan muutos, maanomistajien aloitteet 2020

Liite 14
Päivitetty 26.11.2024
Tekninen tarkastus 5.2.2025


Karttaparit ja muutosten kuvaus

Muutosehdotus


Hyväksyntään menevä kaavaehdotus

Voimassaoleva yleiskaava

Jaalan etelä- ja länsiosan rantayleiskaava 2004

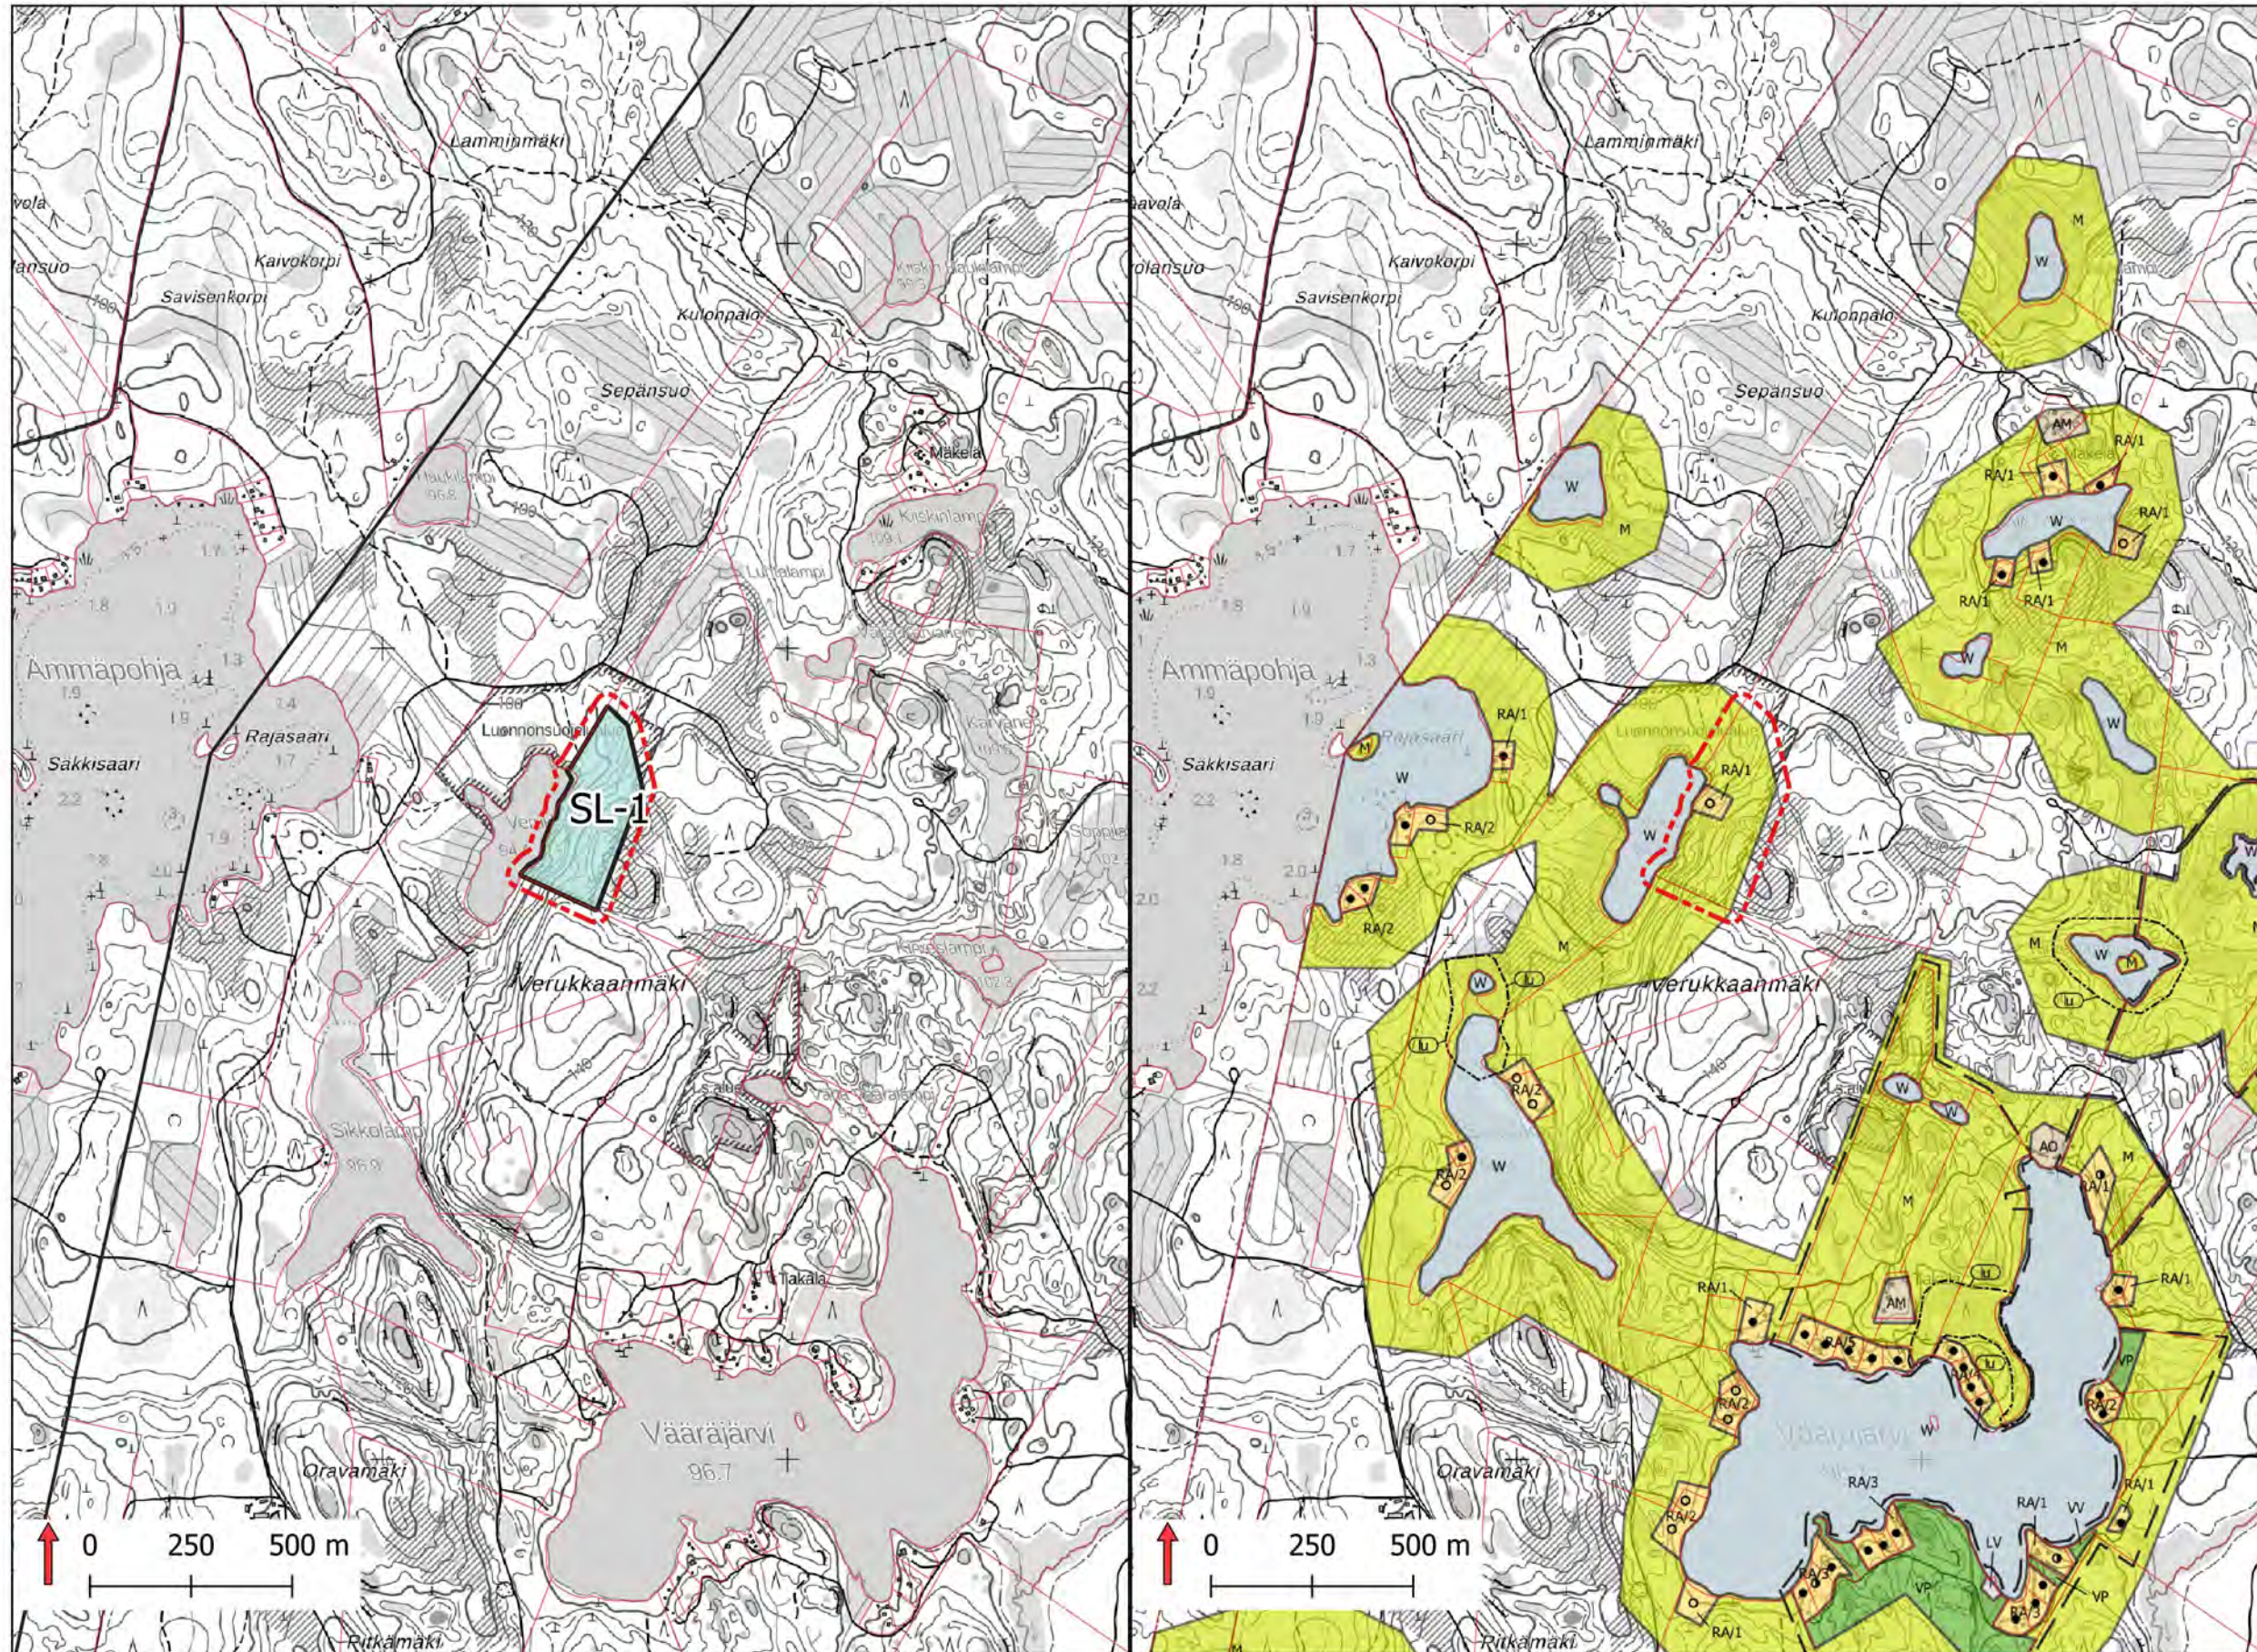

Sijaintikartta

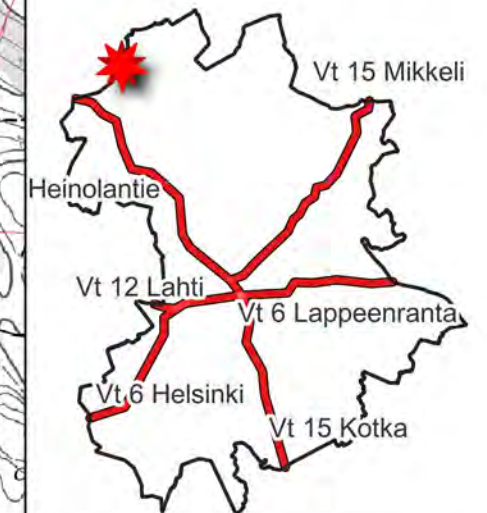

Karttalehti 4/24

Kaavaehdotus
26.11.2024

Muutos:

Rakennupaikan siirto
Verukkaanlammelta Karijärven
Silonlahteen,
luonnonsuojelualueen merkintä
yleiskaavaan
ks. karttalehti 2/24

Kaavakarttojen taustalla käytetty
Kouvola kaupungin
rantaosayleiskaavojen yhdistelmää ja
Maanmittauslaitoksen
maastotietokannan 2/2025 aineistoa.

Rantaosayleiskaavan muutos, maanomistajien aloitteet 2020

Liite 14
Päivitetty 26.11.2024
Tekninen tarkastus 5.2.2025


Karttaparit ja muutosten kuvaus

Muutosehdotus


Hyväksyntään menevä kaavaehdotus

Voimassaoleva yleiskaava

Jaalan etelä- ja länsiosan rantayleiskaava 2004

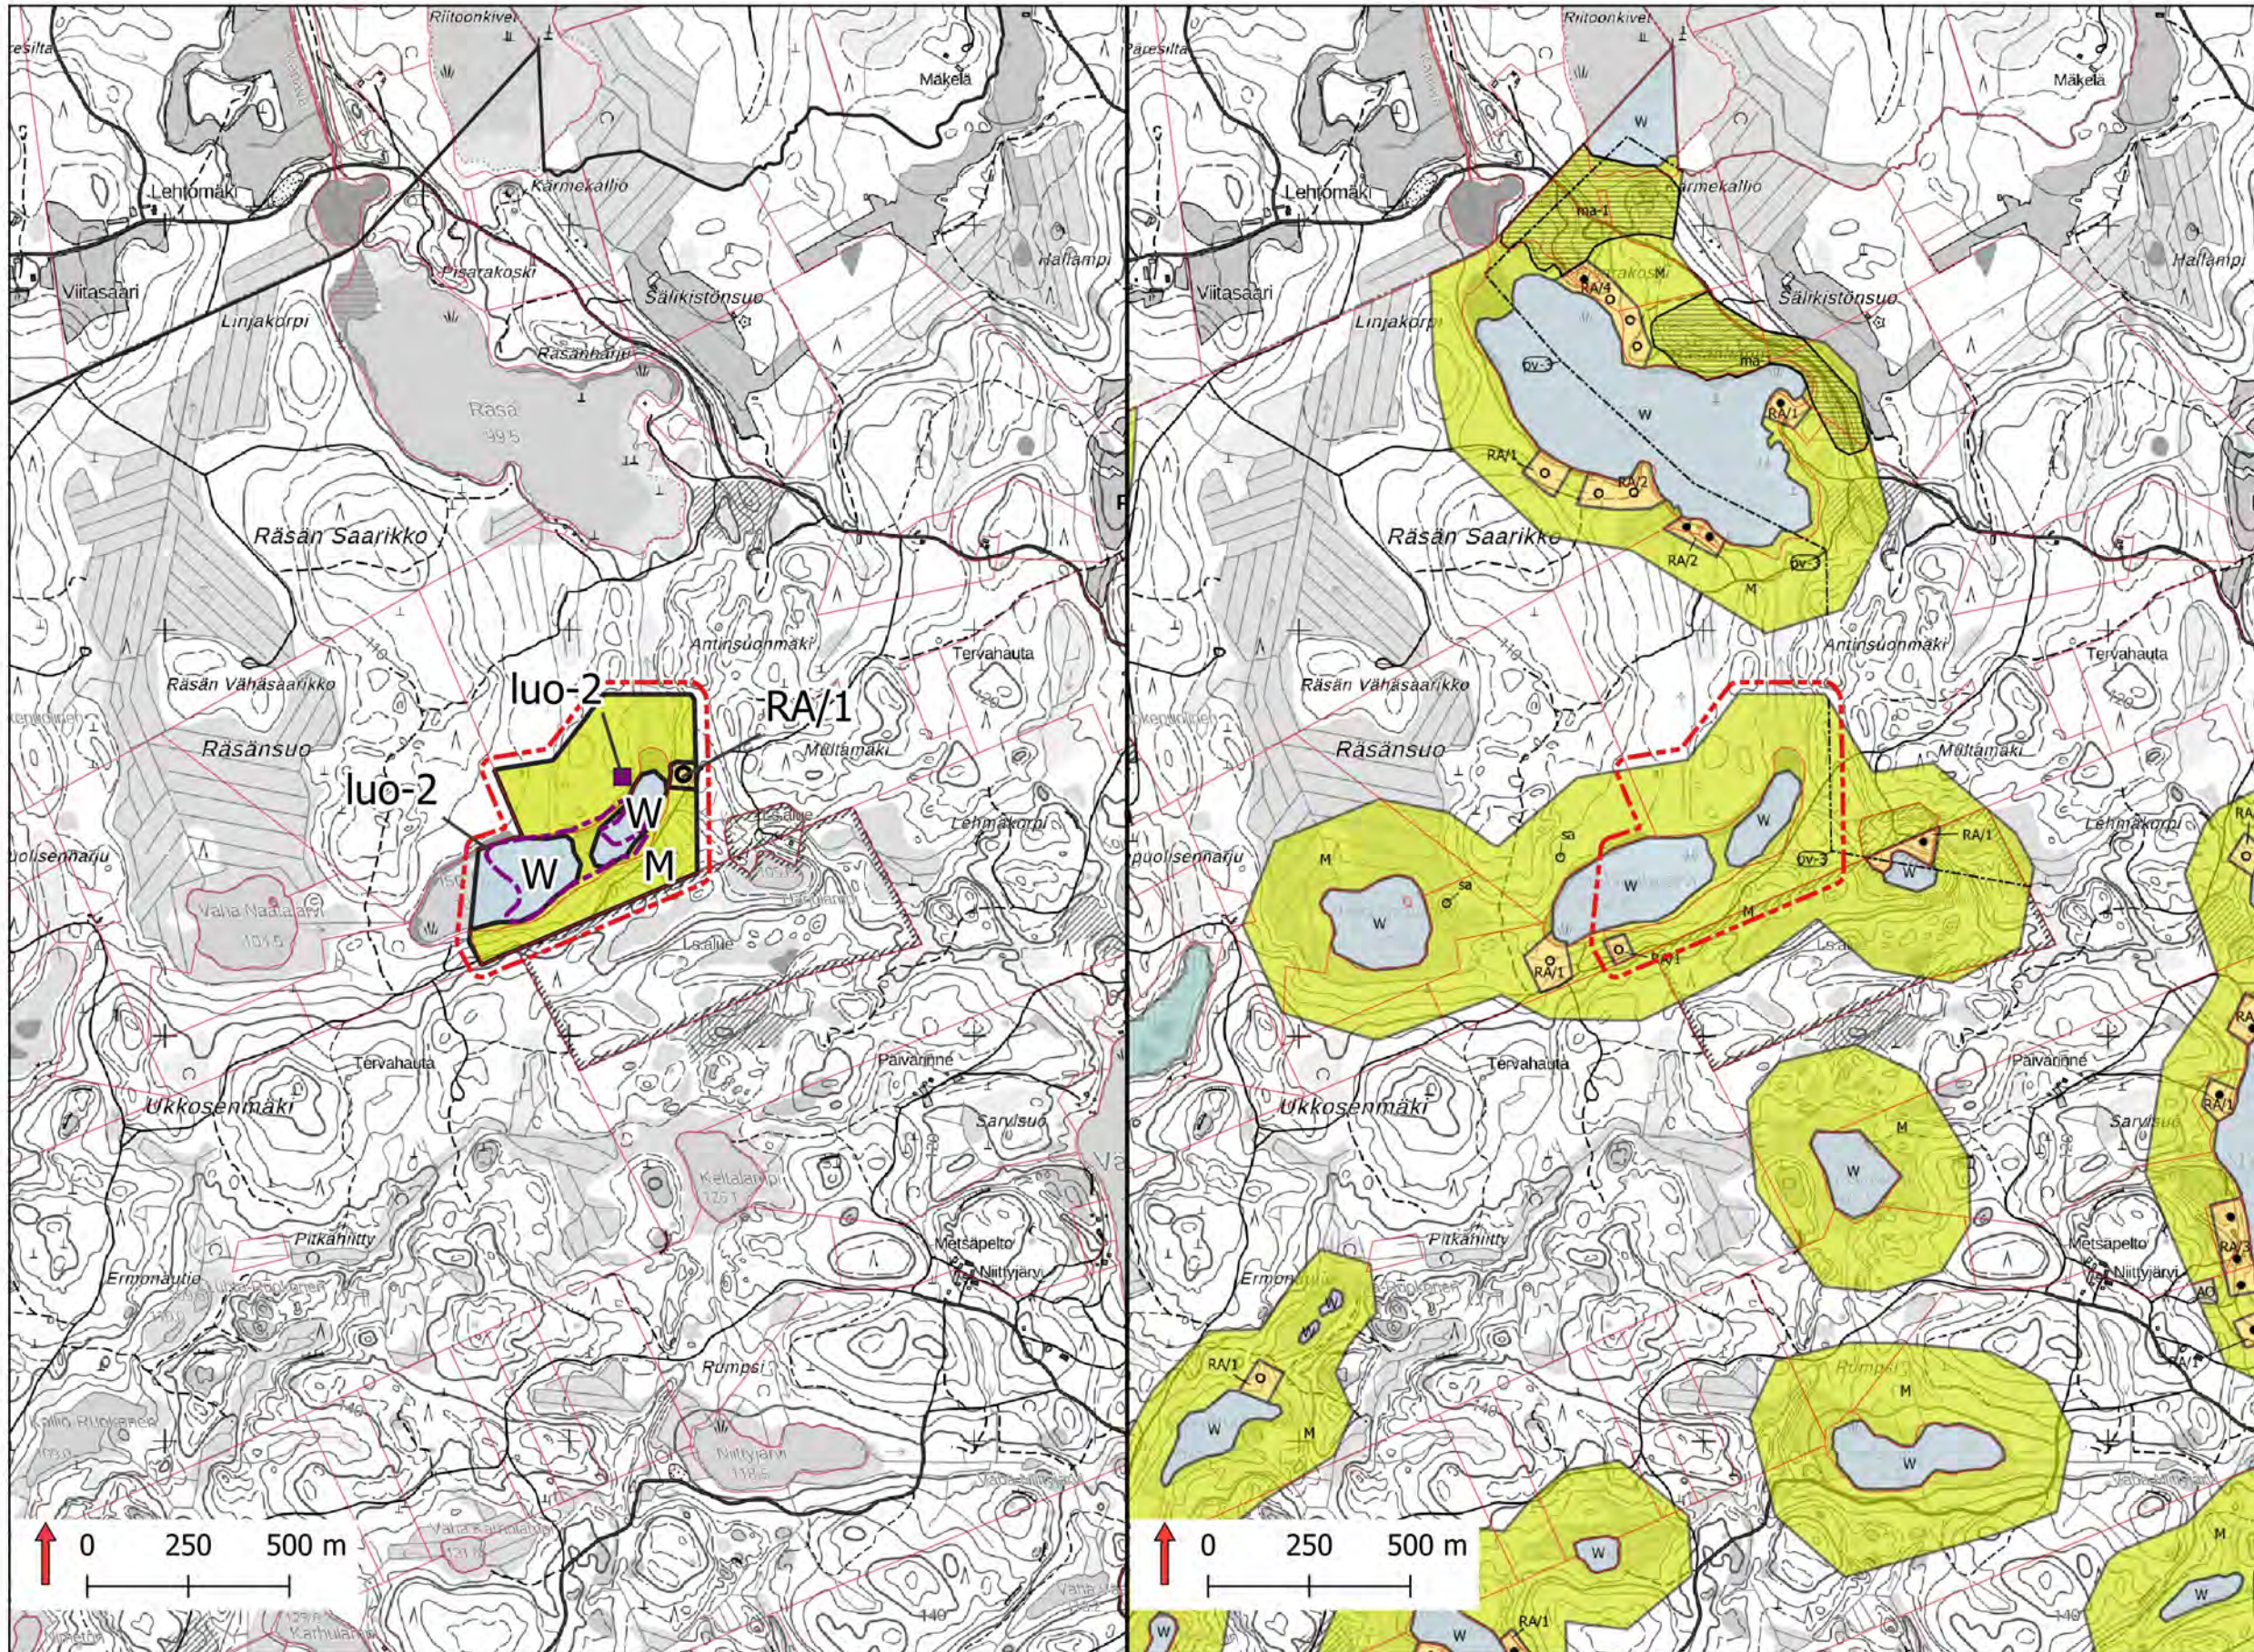

Sijaintikartta

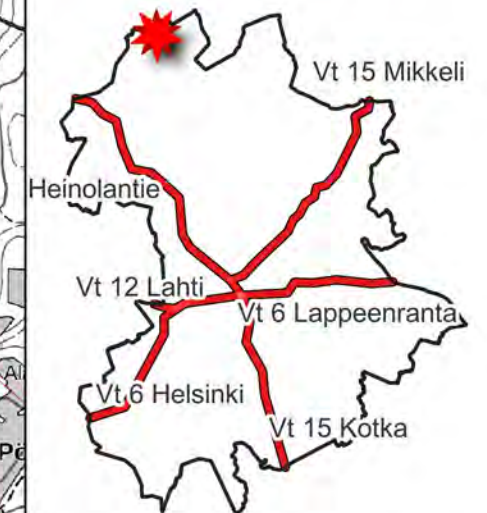

Karttalehti 5/24

Kaavaehdotus
26.11.2024

Muutos:

Rakennuspaikan siirto Iso-
Näätäjärven ympärillä

Kaavakarttojen taustalla käytetty
Kouvola kaupungin
rantaosayleiskaavojen yhdistelmää ja
Maanmittauslaitoksen
maastotietokannan 2/2025 aineistoa.

Rantaosayleiskaavan muutos, maanomistajien aloitteet 2020

Liite 14
Päivitetty 26.11.2024
Tekninen tarkastus 5.2.2025


Karttaparit ja muutosten kuvaus

Muutosehdotus


Hyväksyntään menevä kaavaehdotus

Voimassaoleva yleiskaava

Jaalan rantayleiskaavojen muutos 2016

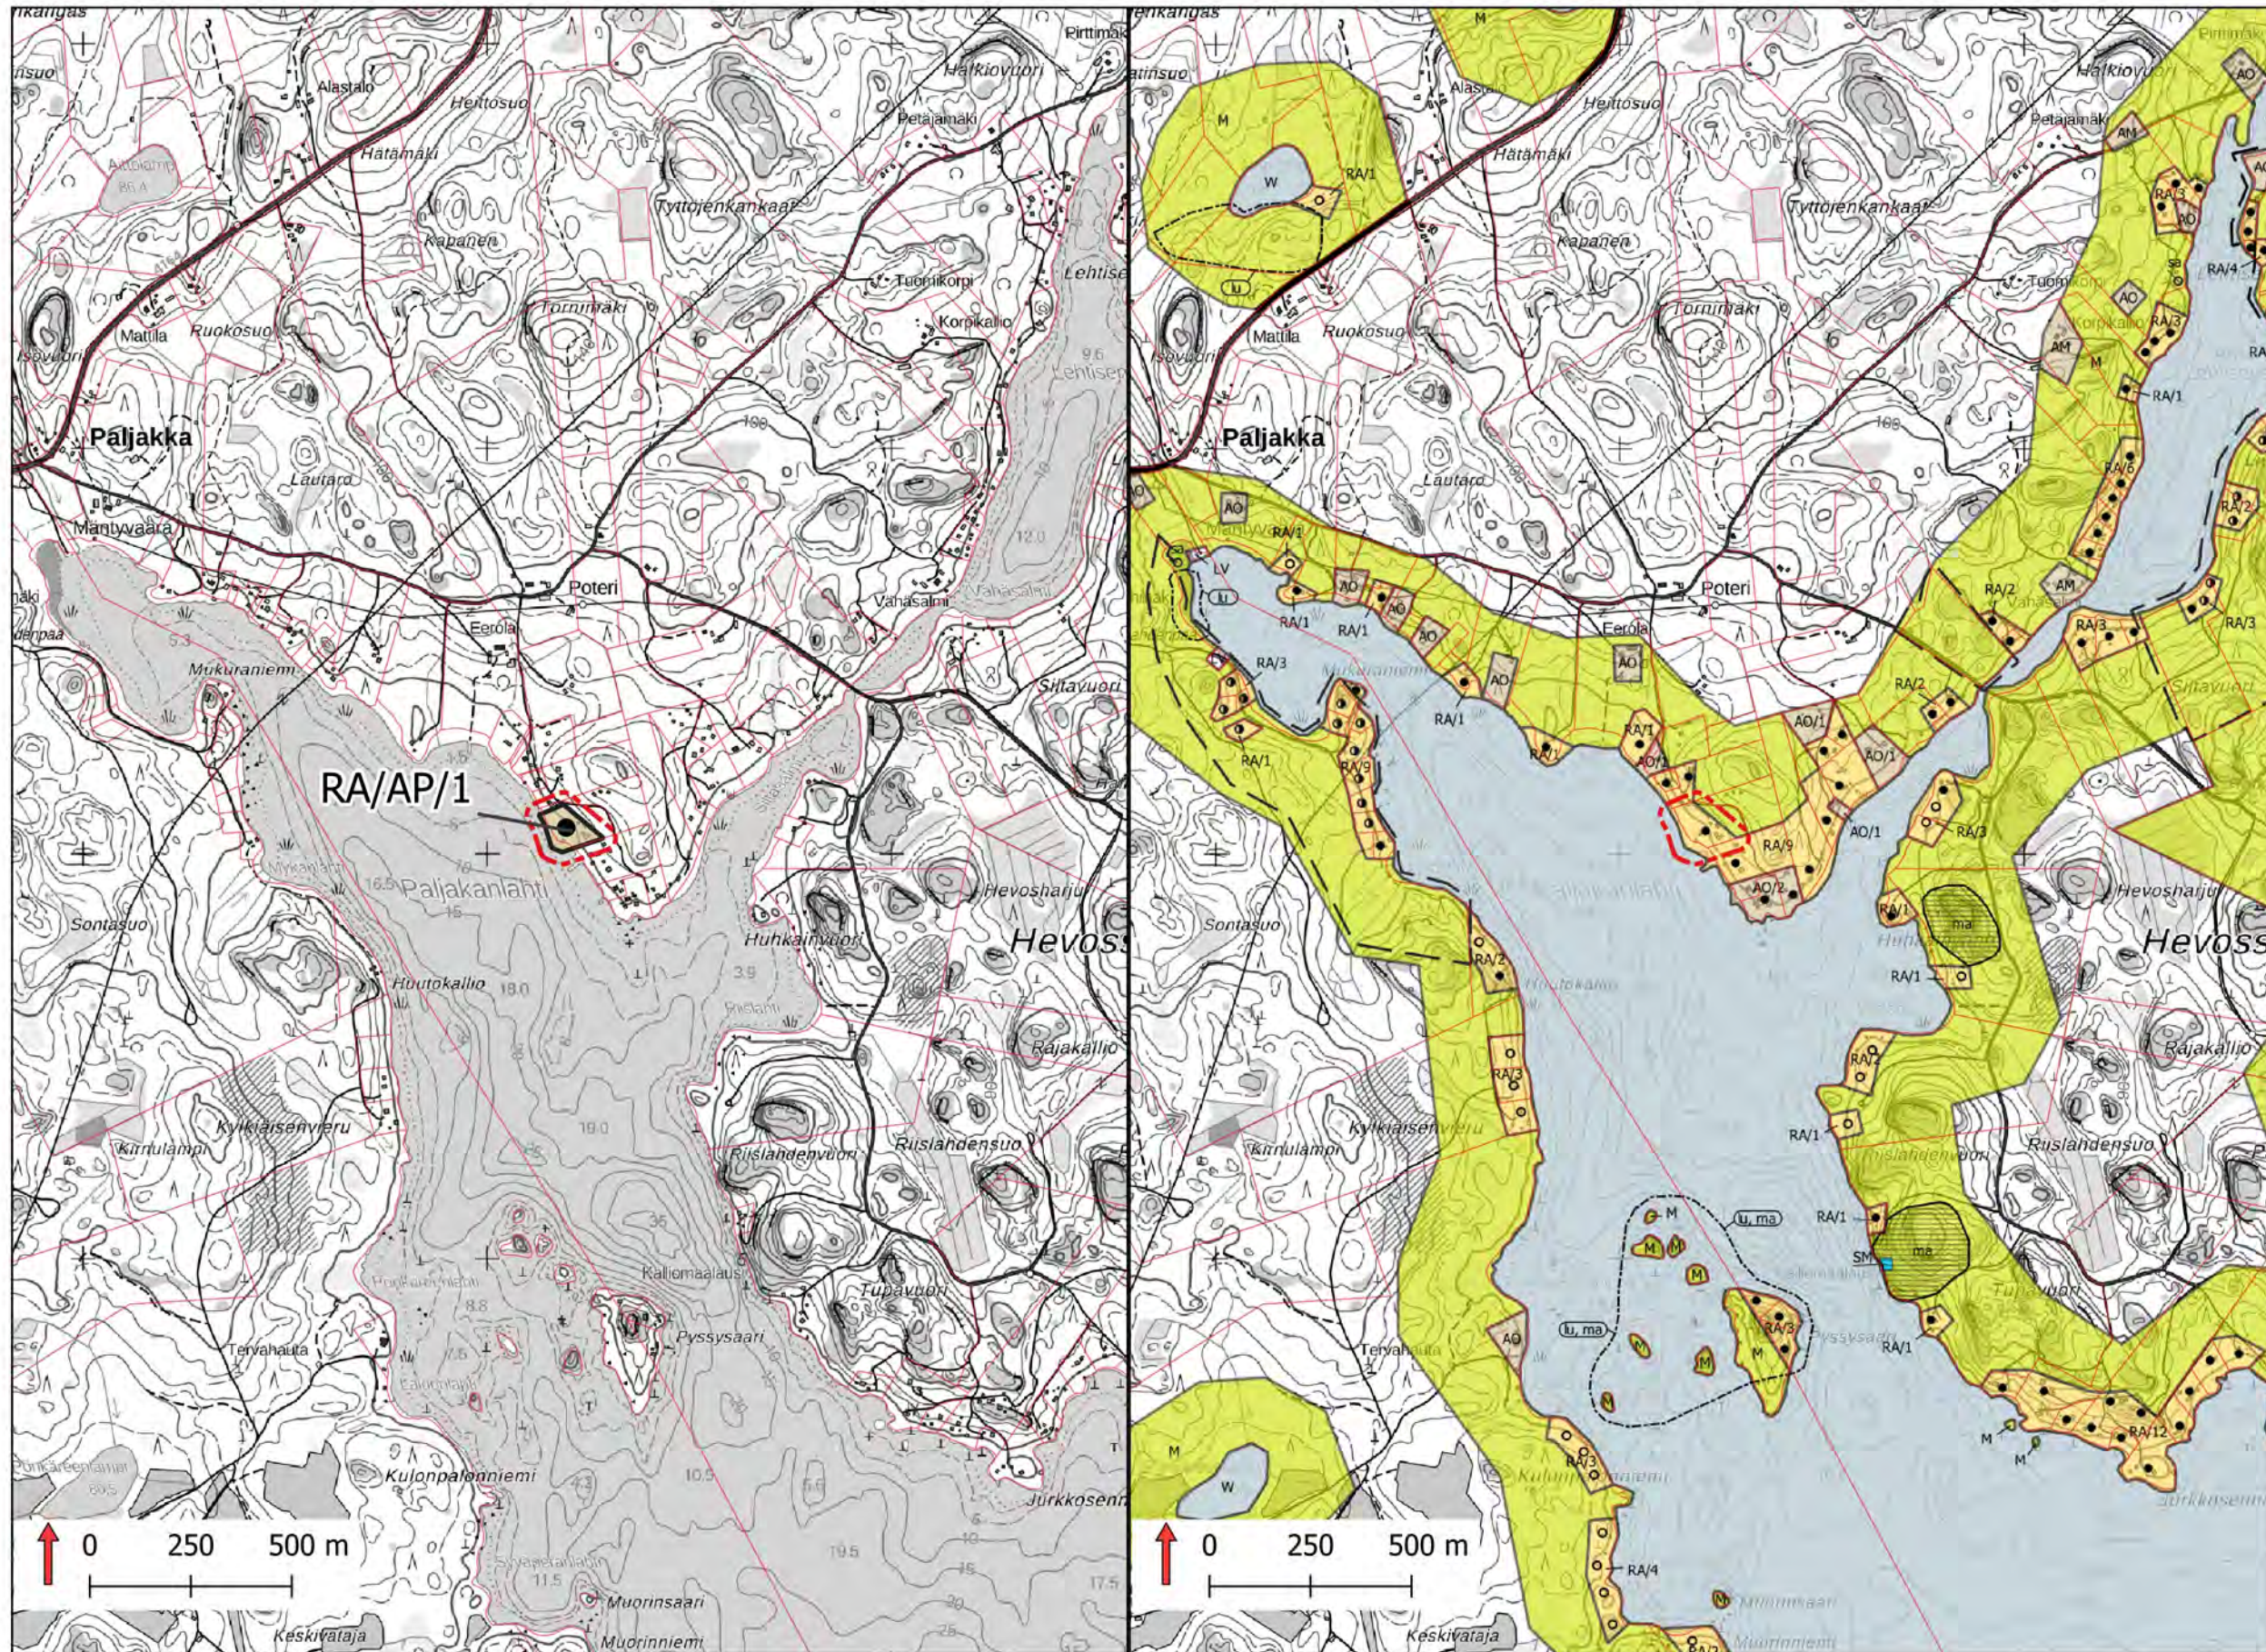

Sijaintikartta

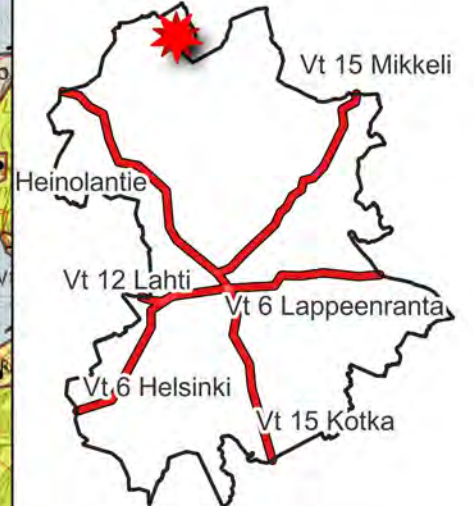

Karttalehti 6/24

Kaavaehdotus
26.11.2024

Muutos:

Mahdollisuus
käyttötarkoituksenmuutokselle
loma-asunnosta vakituiseen
asuinkäyttöön
(RA -> RA/AP)

Kaavakarttojen taustalla käytetty
Kouvolan kaupungin
rantaosayleiskaavojen yhdistelmää ja
Maanmittauslaitoksen
maastotietokannan 2/2025 aineistoa.

Rantaosayleiskaavan muutos, maanomistajien aloitteet 2020

Liite 14
Päivitetty 26.11.2024
Tekninen tarkastus 5.2.2025


Karttaparit ja muutosten kuvaus

Muutosehdotus

Hyväksyntään menevä kaavaehdotus

Voimassaoleva yleiskaava

Jaalan itäosan rantayleiskaava 2003

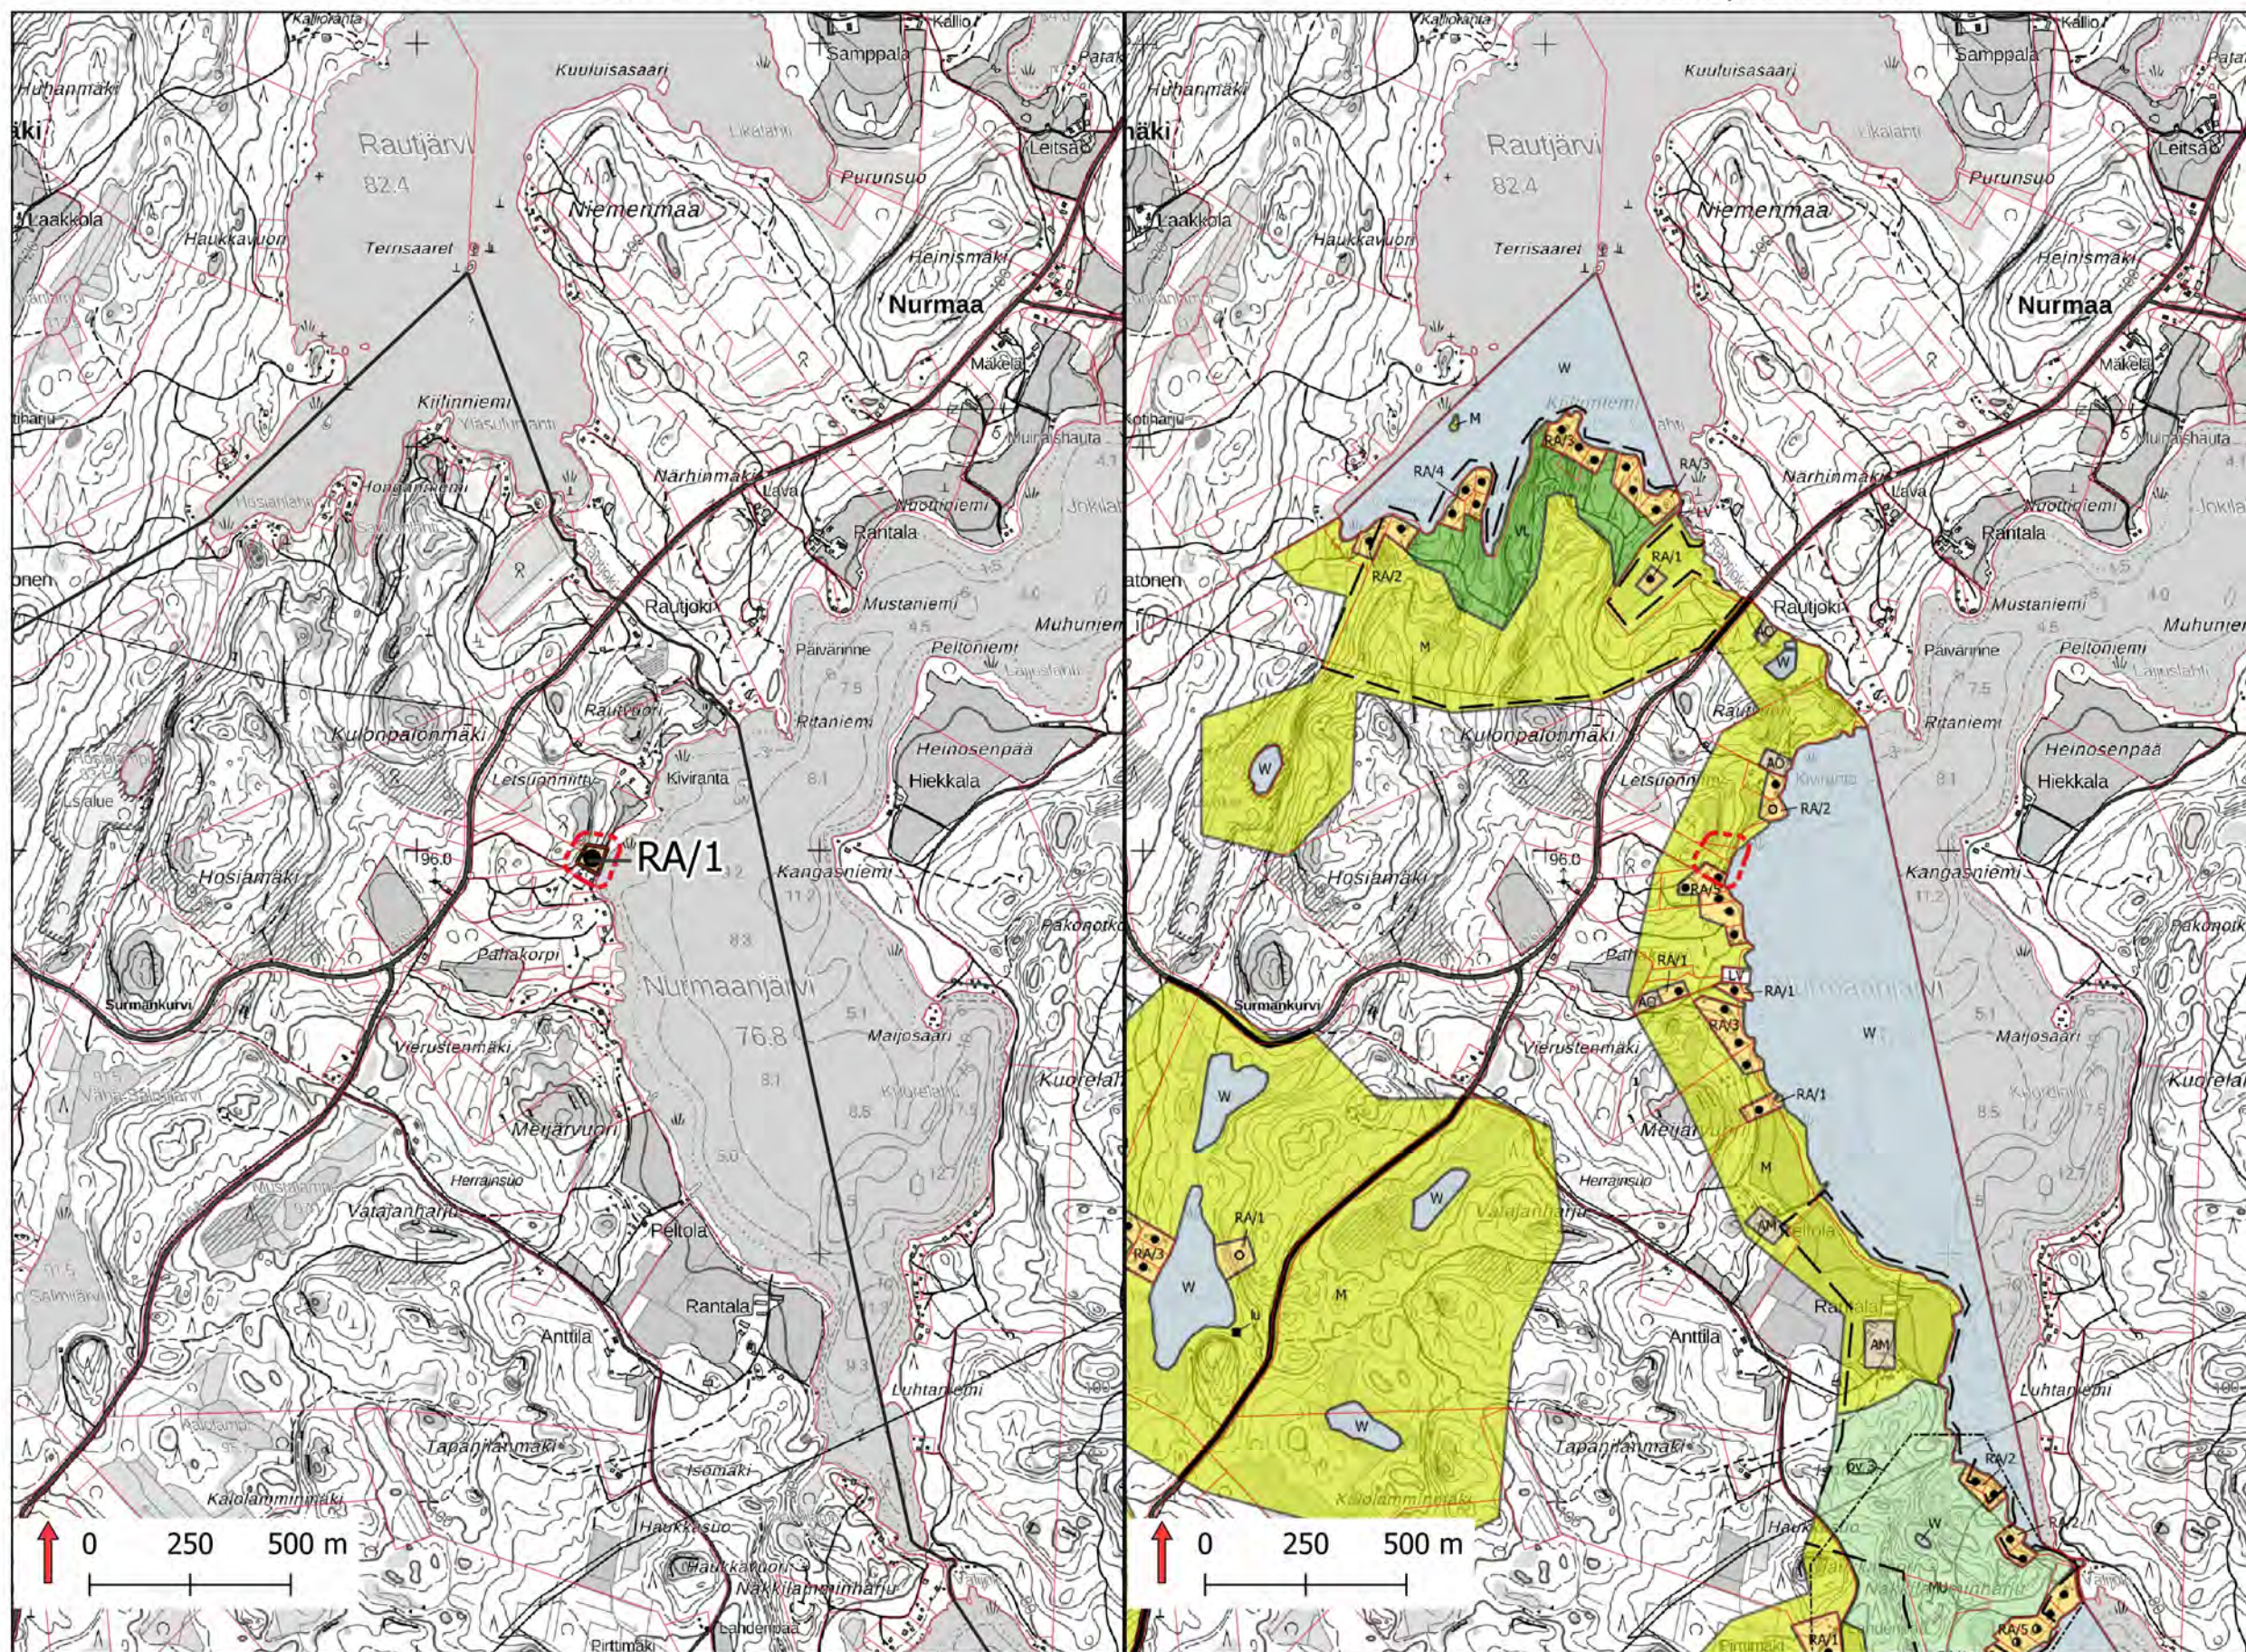

Sijaintikartta



Karttalehti 7/24

Kaavaehdotus

26.11.2024

Muutos:

Yleiskaavavirheen korjaaminen,
luvallisen lomarakennuspaikan
osoittaminen

Kaavakarttojen taustalla käytetty
Kouvola kaupungin
rantaosayleiskaavojen yhdistelmää ja
Maanmittauslaitoksen
maastotietokannan 2/2025 aineistoa.

Rantaosayleiskaavan muutos, maanomistajien aloitteet 2020

Liite 14
Päivitetty 26.11.2024
Tekninen tarkastus 5.2.2025


Karttaparit ja muutosten kuvaus

Muutosehdotus


Hyväksyntään menevä kaavaehdotus

Voimassaoleva yleiskaava

Jaalan itäosan rantayleiskaava 2003

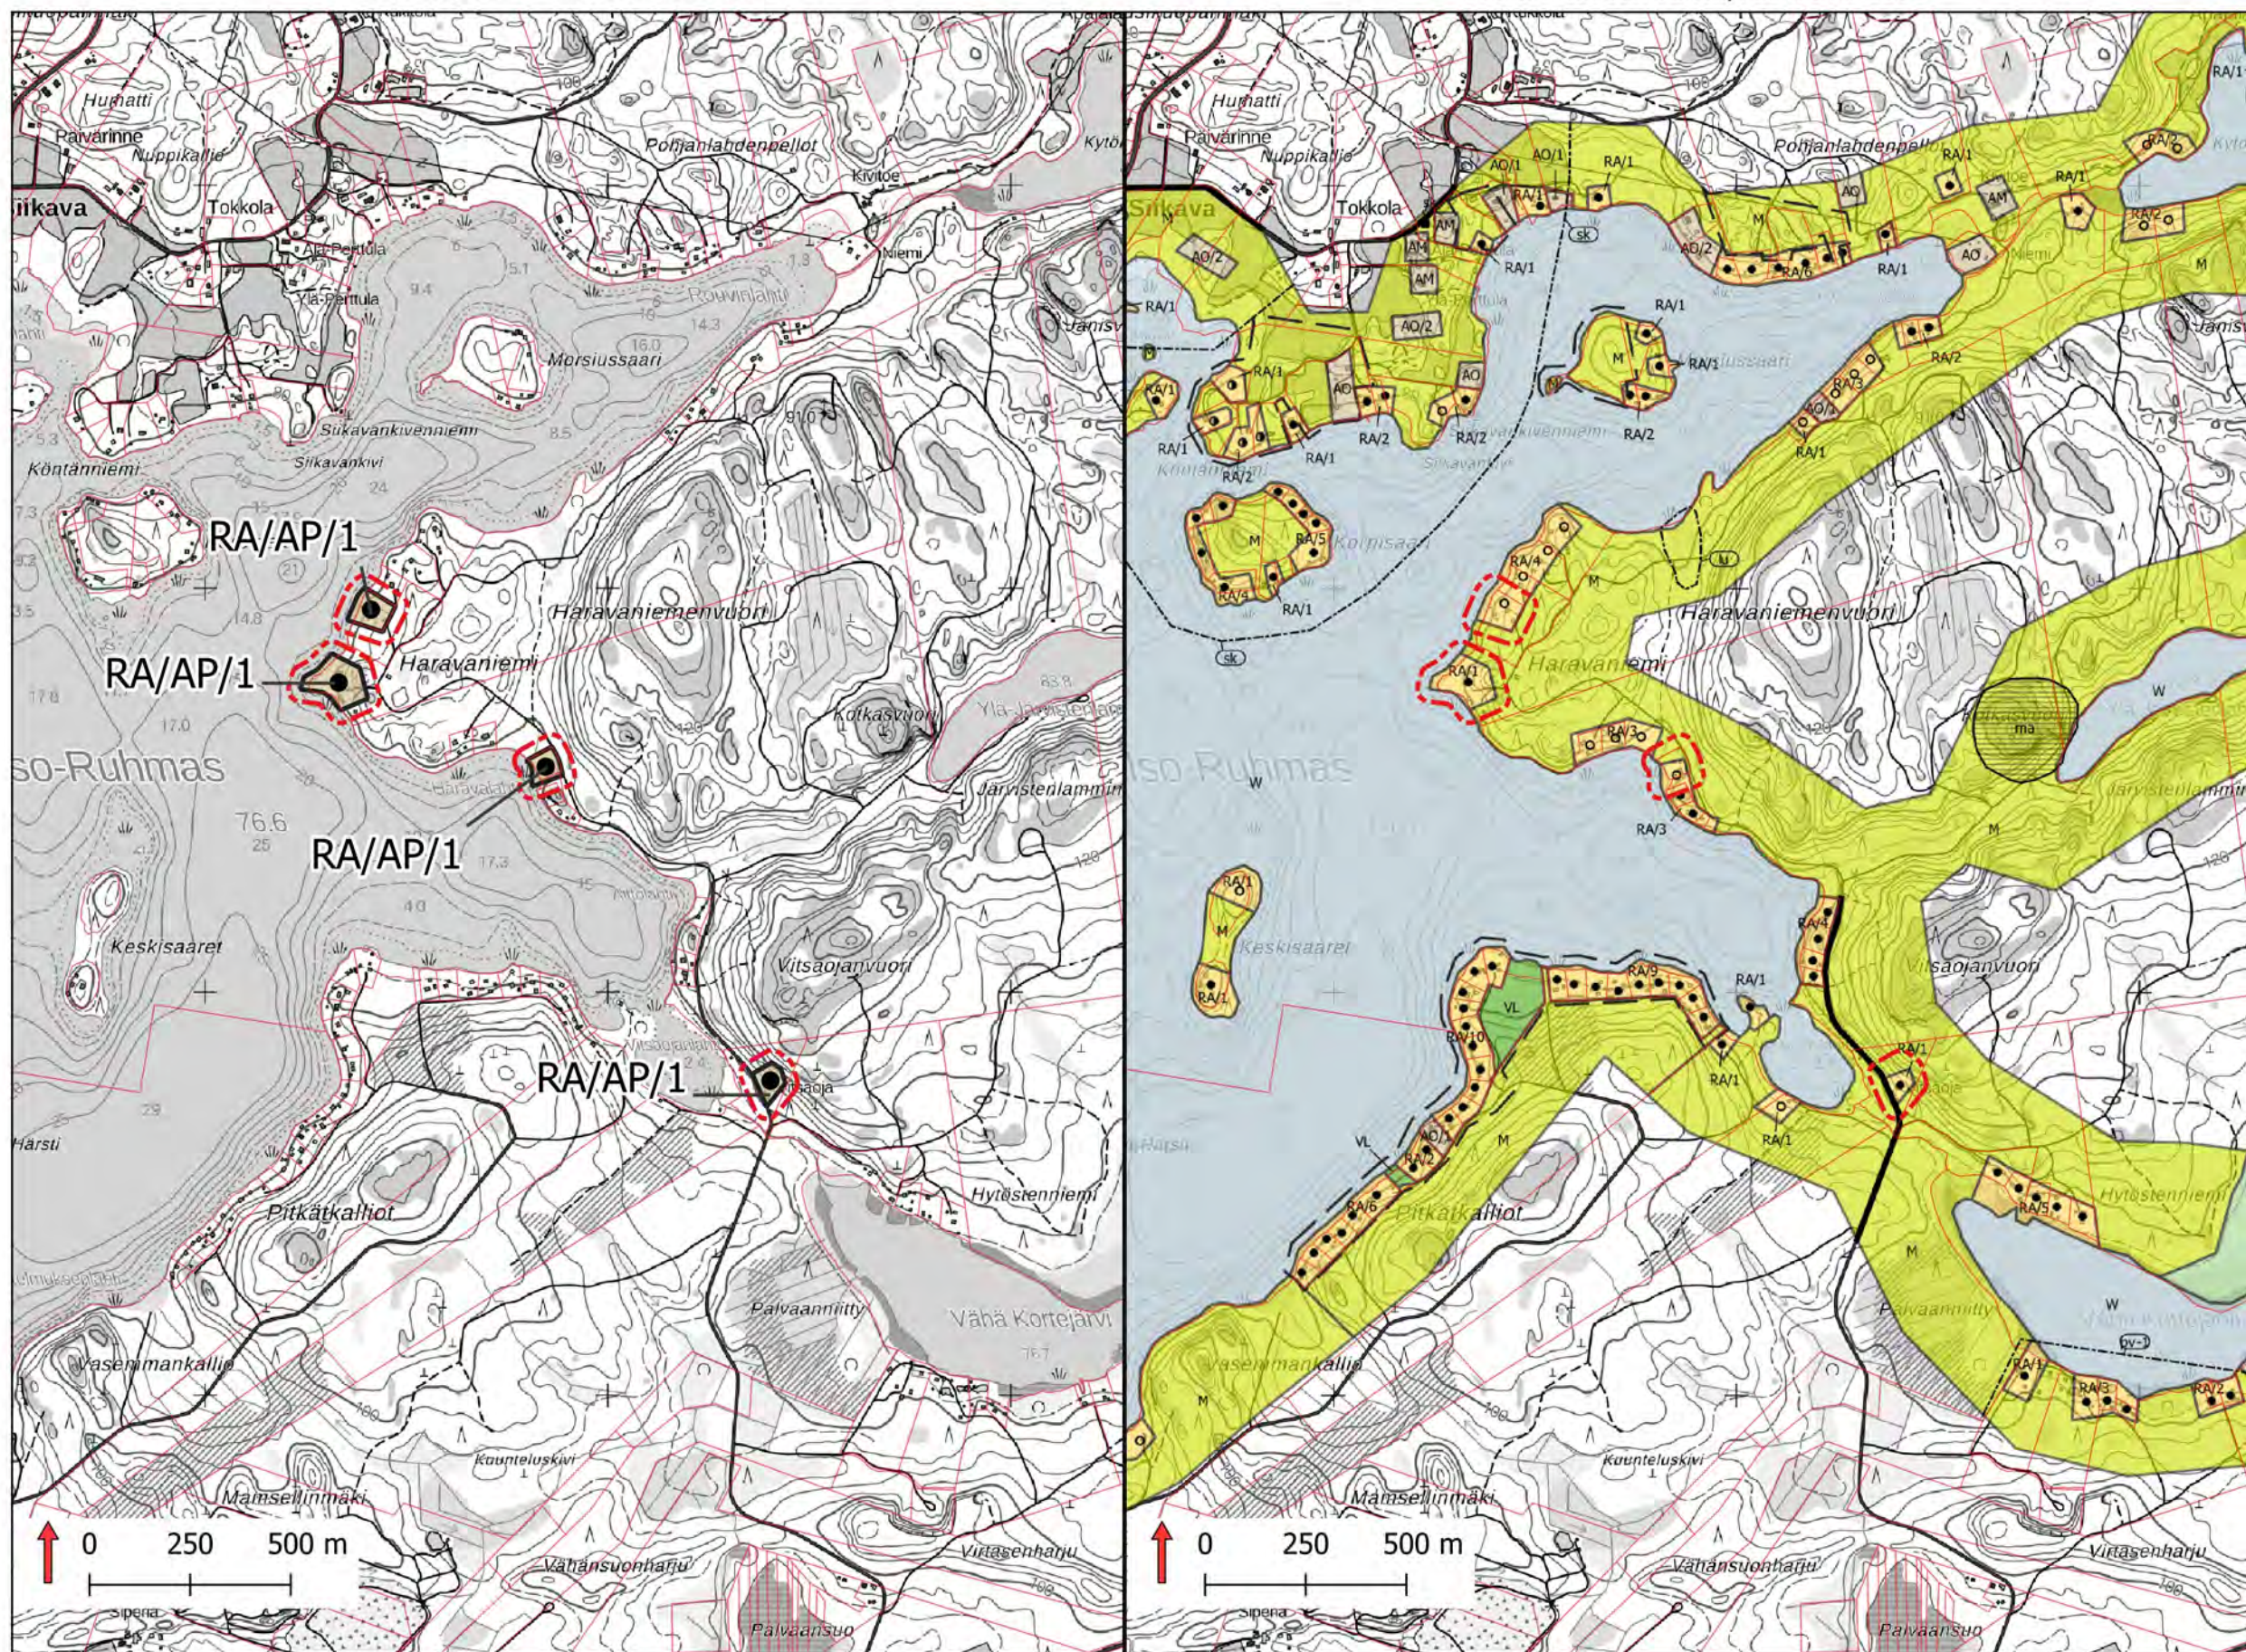

Sijaintikartta

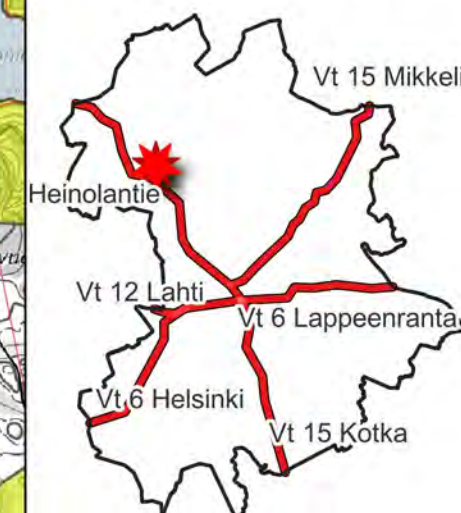

Karttalehti 8/24

Kaavaehdotus
26.11.2024

Muutos:

Mahdollisuus
käyttötarkoituksenmuutokselle
loma-asunnosta vakituiseen
asuinkäyttöön
(RA -> RA/AP)

Kaavakarttojen taustalla käytetty
Kouvolan kaupungin
rantaosayleiskaavojen yhdistelmää ja
Maanmittauslaitoksen
maastotietokannan 2/2025 aineistoa.


Rantaosayleiskaavan muutos, maanomistajien aloitteet 2020

Liite 14
Päivitetty 26.11.2024
Tekninen tarkastus 5.2.2025

Karttaparit ja muutosten kuvaus


Muutosehdotus

Hyväksyntään menevä kaavaehdotus

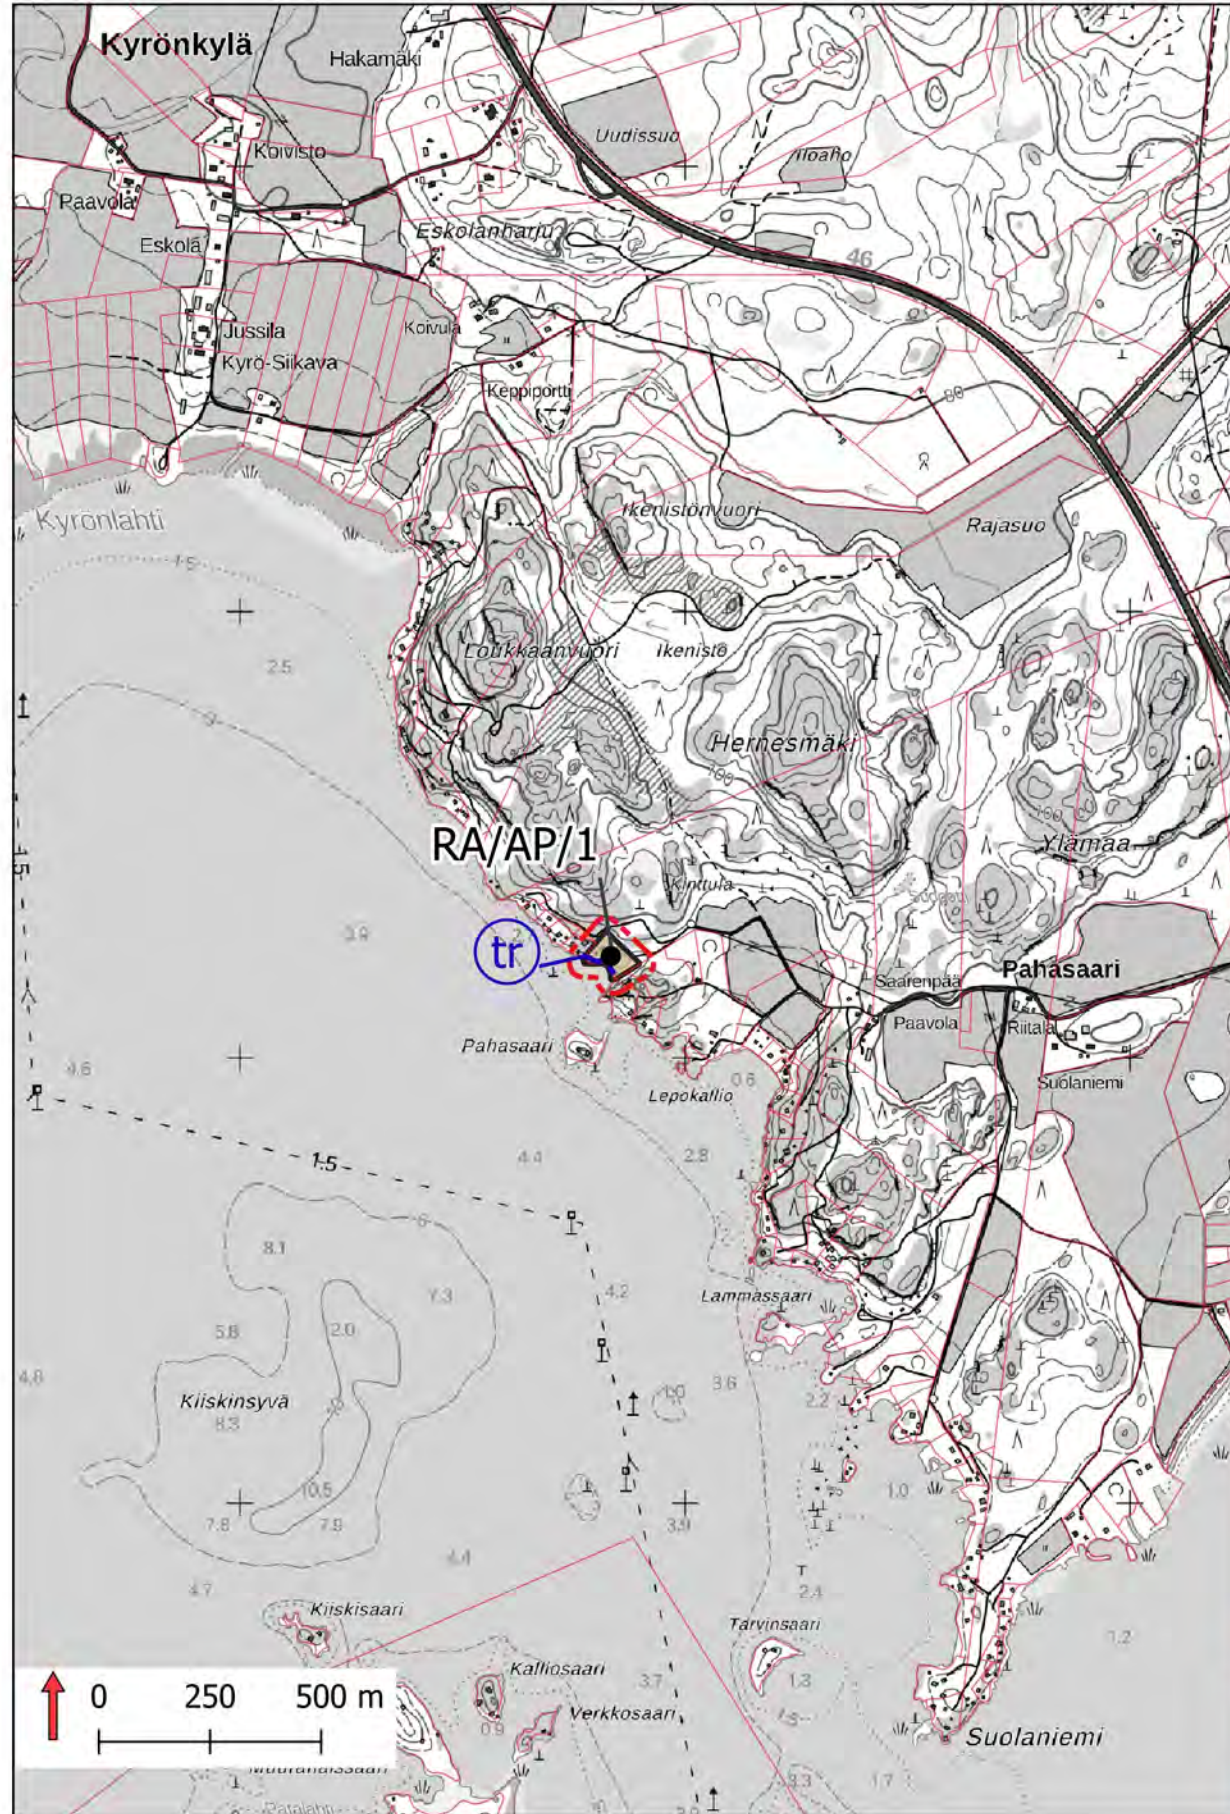


Voimassaoleva yleiskaava

Jaalan etelä- ja länsiosan rantayleiskaava 2004

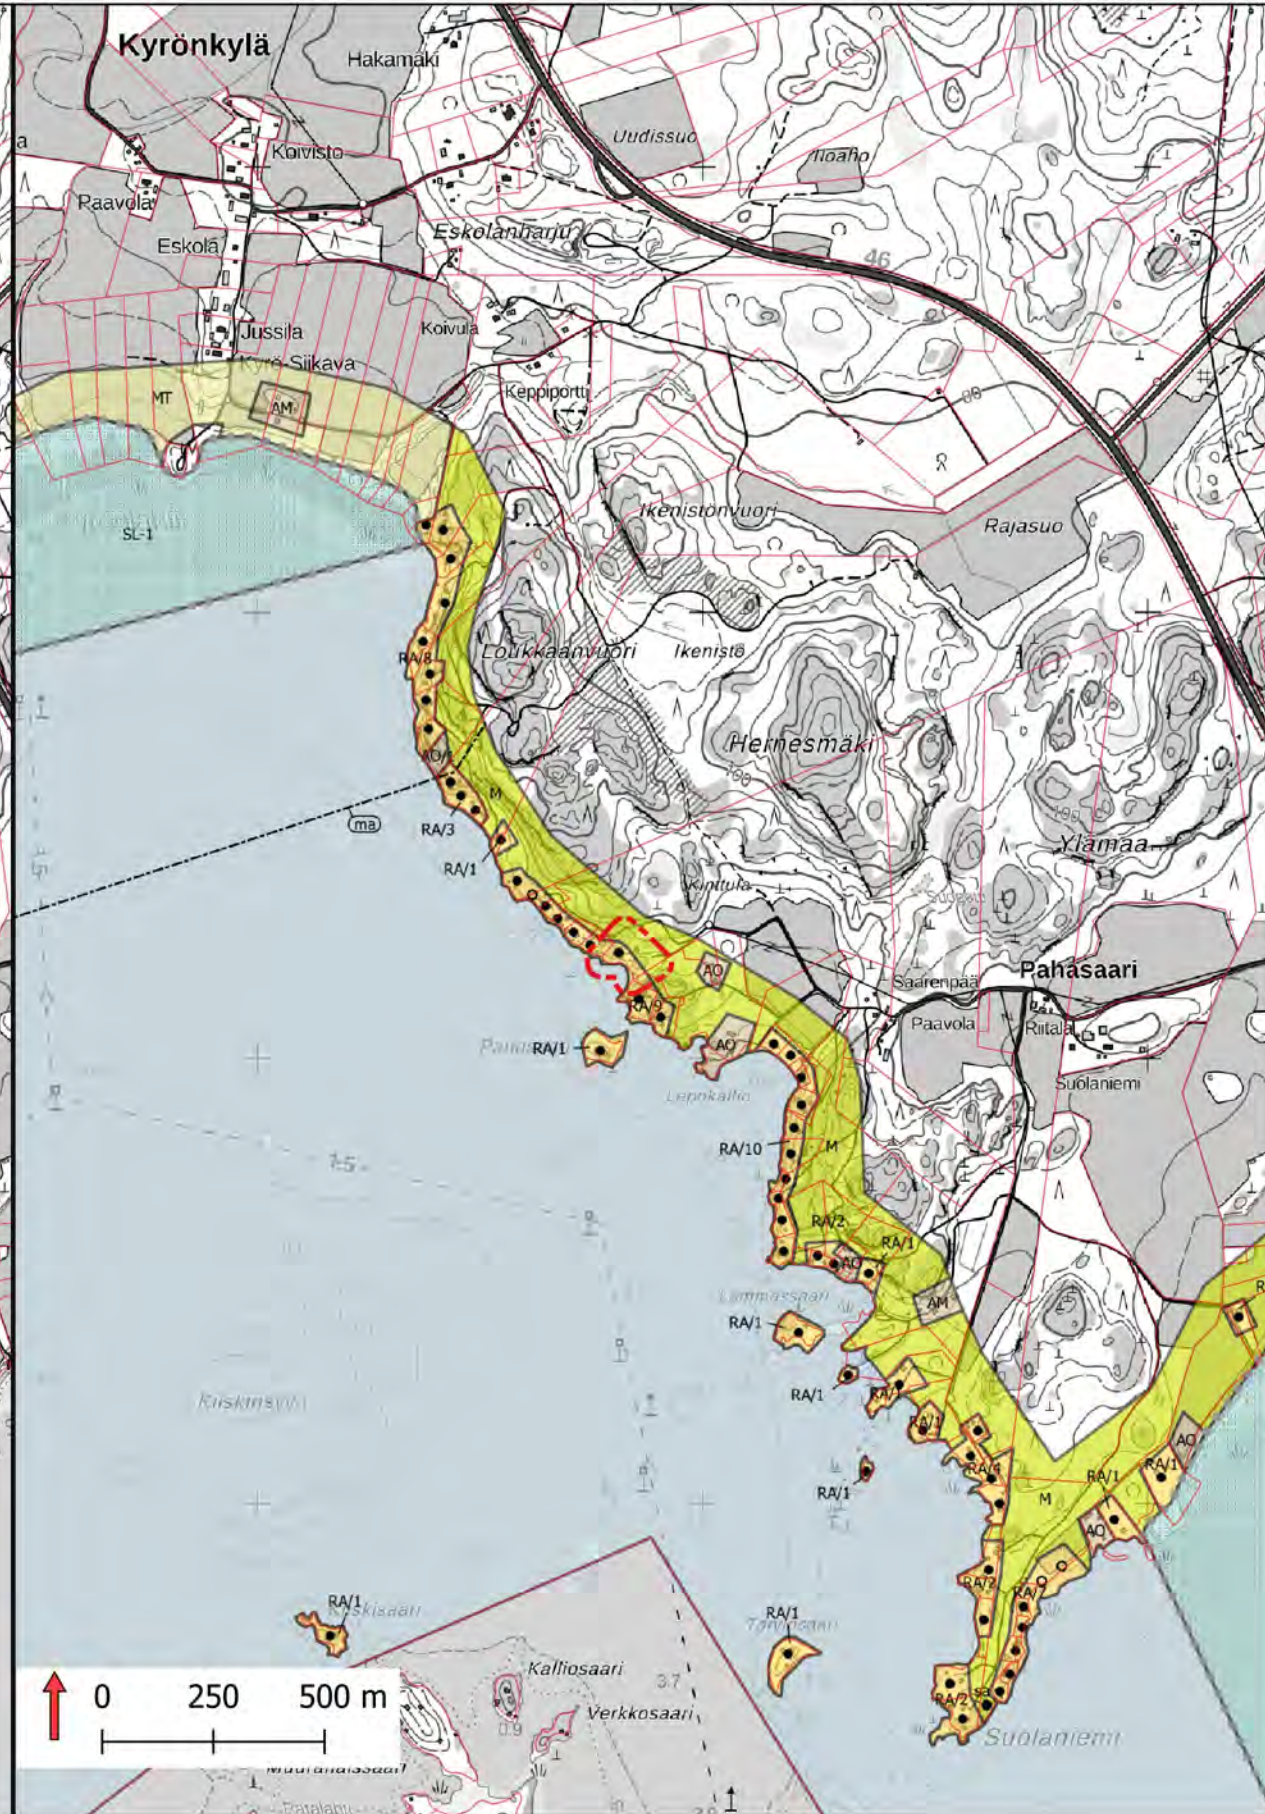

Sijaintikartta

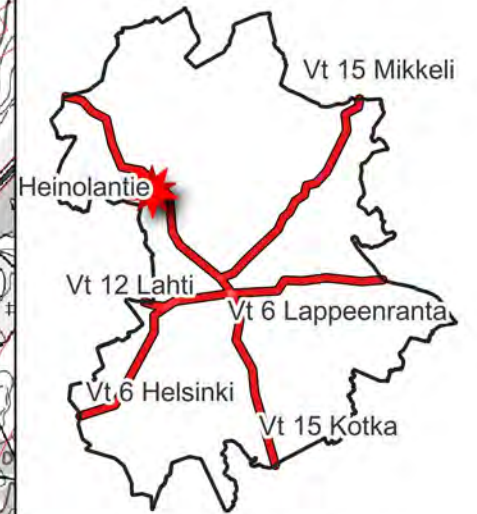

Karttalehti 9/24

Kaavaehdotus
26.11.2024

Muutos:

Mahdollisuus
käyttötarkoituksenmuutokselle
loma-asunnosta vakituiseen
asuinkäyttöön
(RA -> RA/AP)

Kaavakarttojen taustalla käytetty
Kouvolan kaupungin
rantaosayleiskaavojen yhdistelmää ja
Maanmittauslaitoksen
maastotietokannan 2/2025 aineistoa.

Rantaosayleiskaavan muutos, maanomistajien aloitteet 2020

Liite 14
Päivitetty 26.11.2024
Tekninen tarkastus 5.2.2025


Karttaparit ja muutosten kuvaus

Muutosehdotus


Hyväksyntään menevä kaavaehdotus

Voimassaoleva yleiskaava

Etelä-Valkealan rantayleiskaava 2000

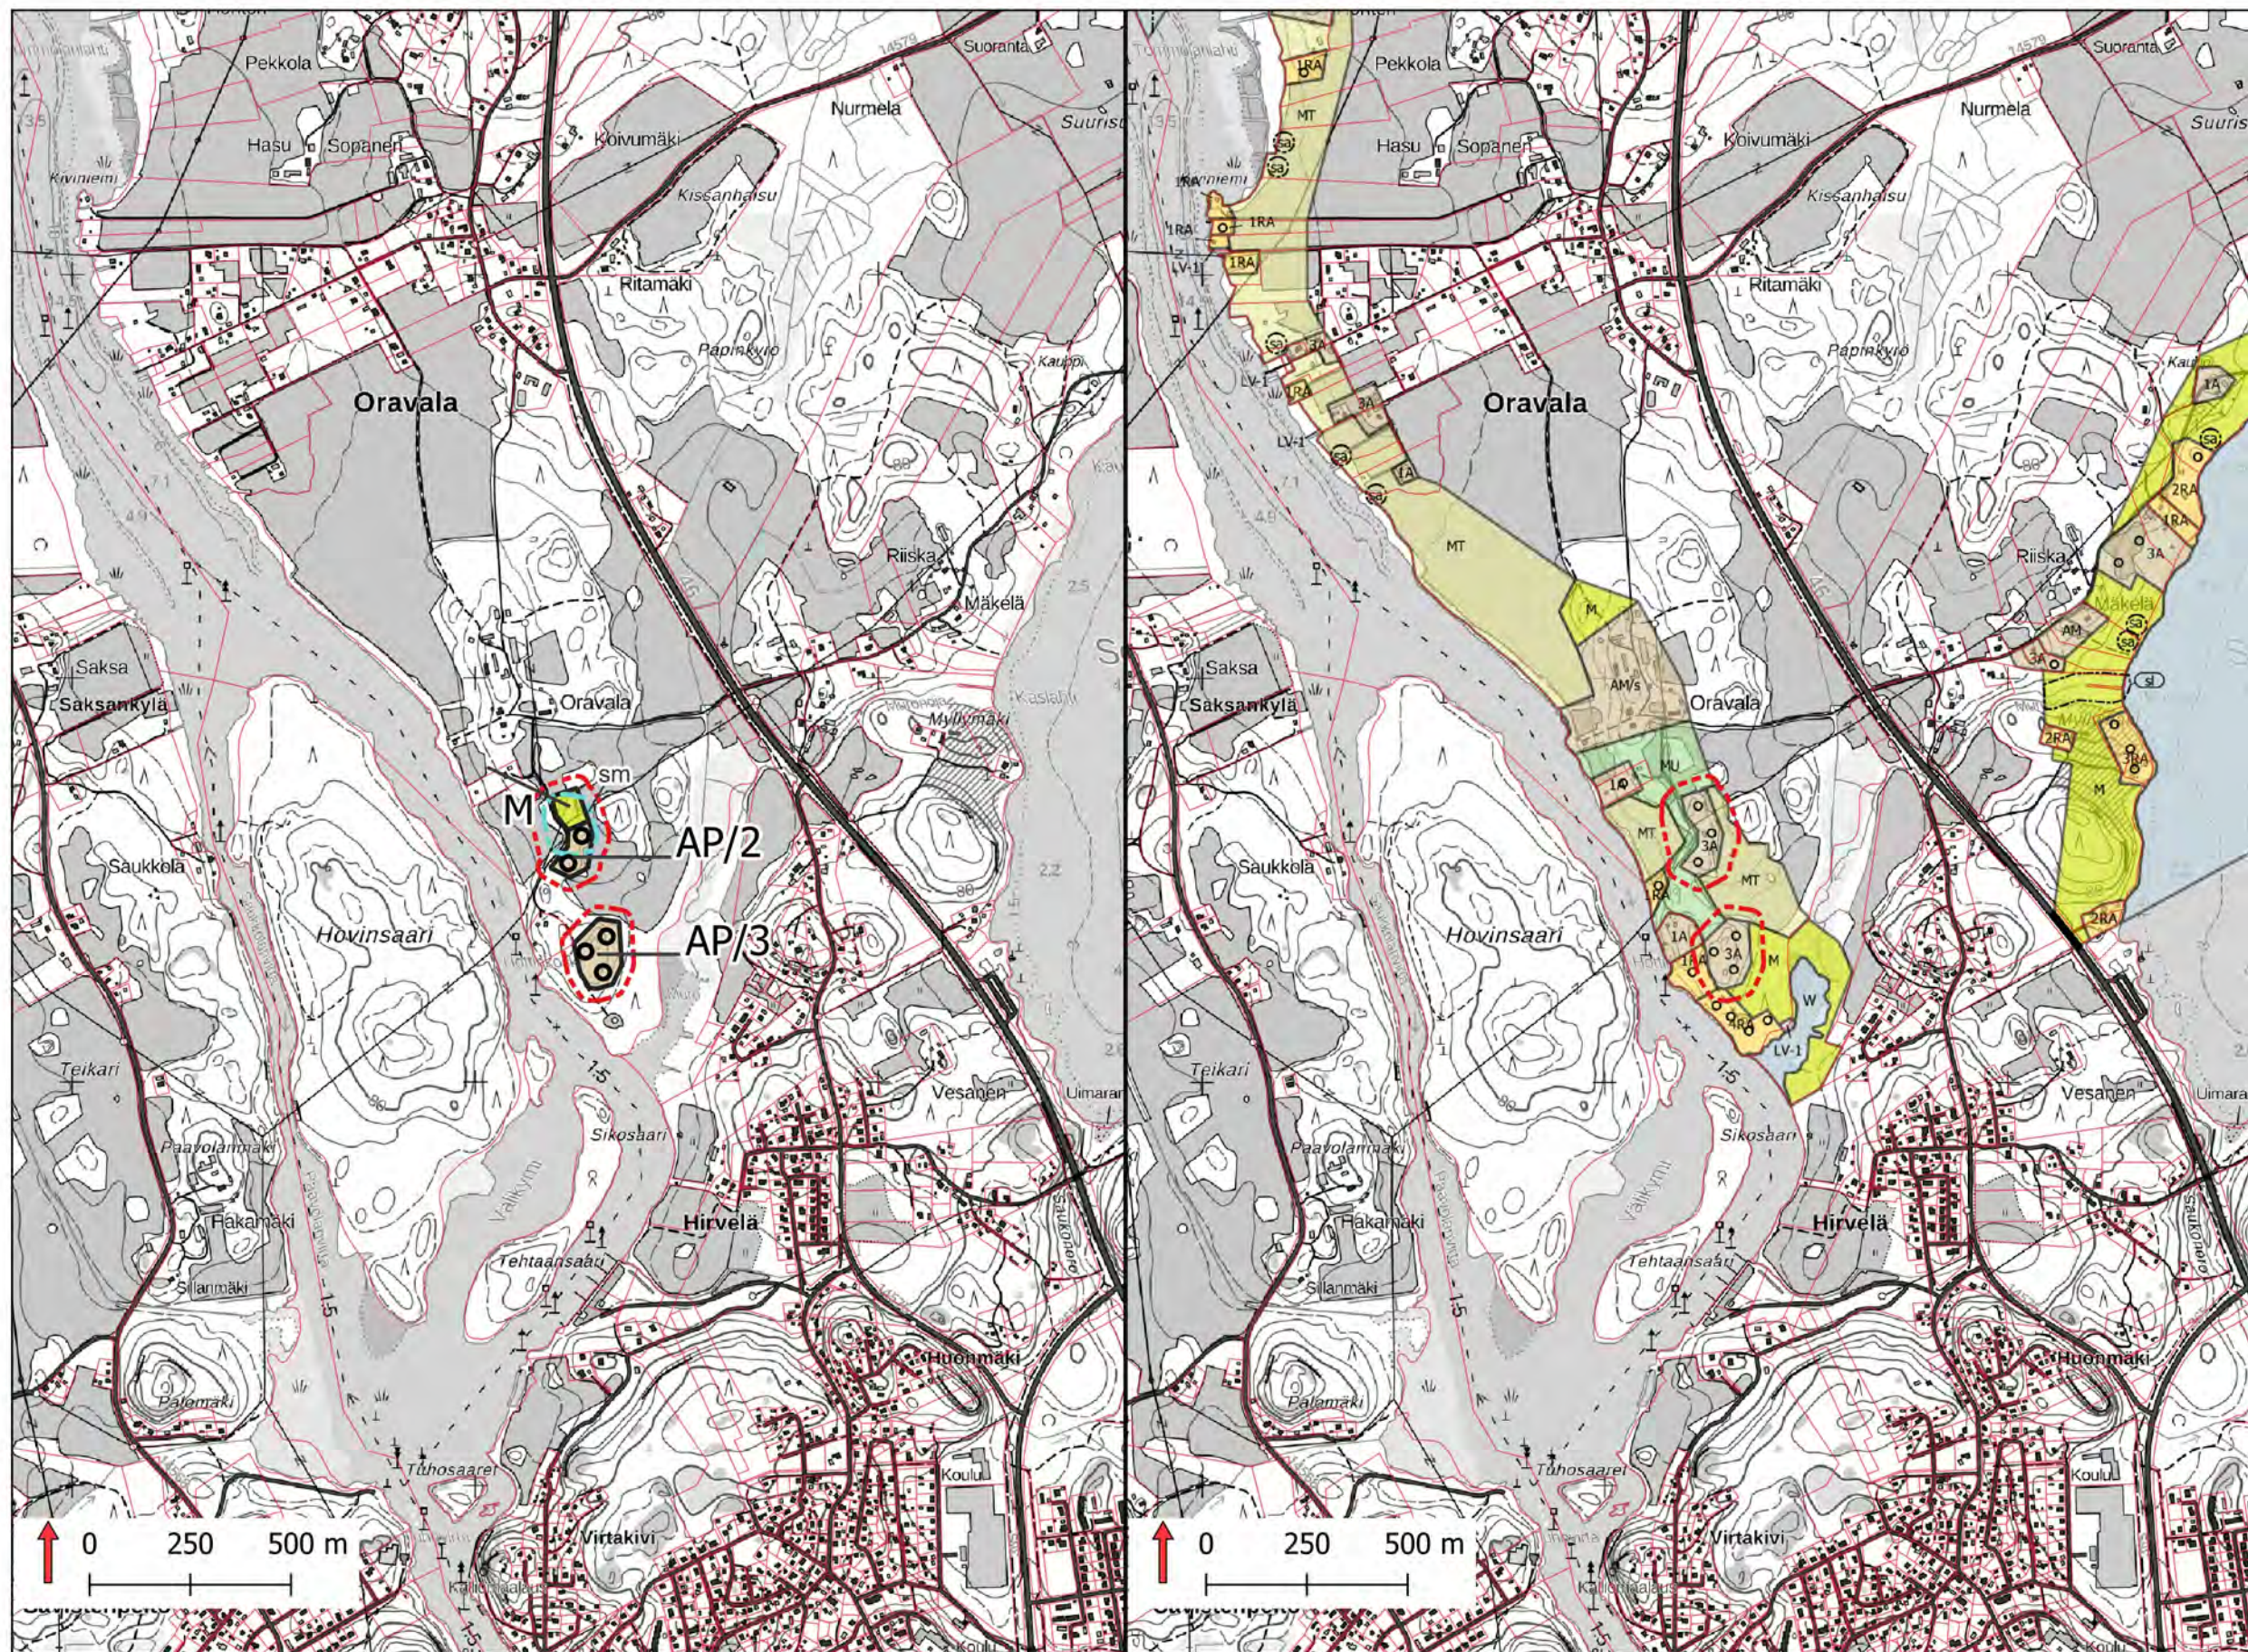

Sijaintikartta

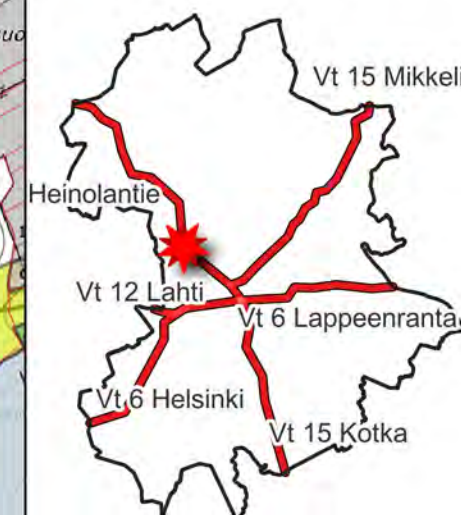

Karttalehti 10/24

Kaavaehdotus

26.11.2024

Muutos:

Rakennuspaikan siirto
Oravalasta Lintukymelle
ks. karttalehti 11/24

Kaavakarttojen taustalla käytetty
Kouvolan kaupungin
rantaosayleiskaavojen yhdistelmää ja
Maanmittauslaitoksen
maastotietokannan 2/2025 aineistoa.

Rantaosayleiskaavan muutos, maanomistajien aloitteet 2020

Liite 14
Päivitetty 26.11.2024
Tekninen tarkastus 5.2.2025


Karttaparit ja muutosten kuvaus

Muutosehdotus

Hyväksyntään menevä kaavaehdotus

Voimassaoleva yleiskaava

Etelä-Valkealan rantayleiskaava 2000

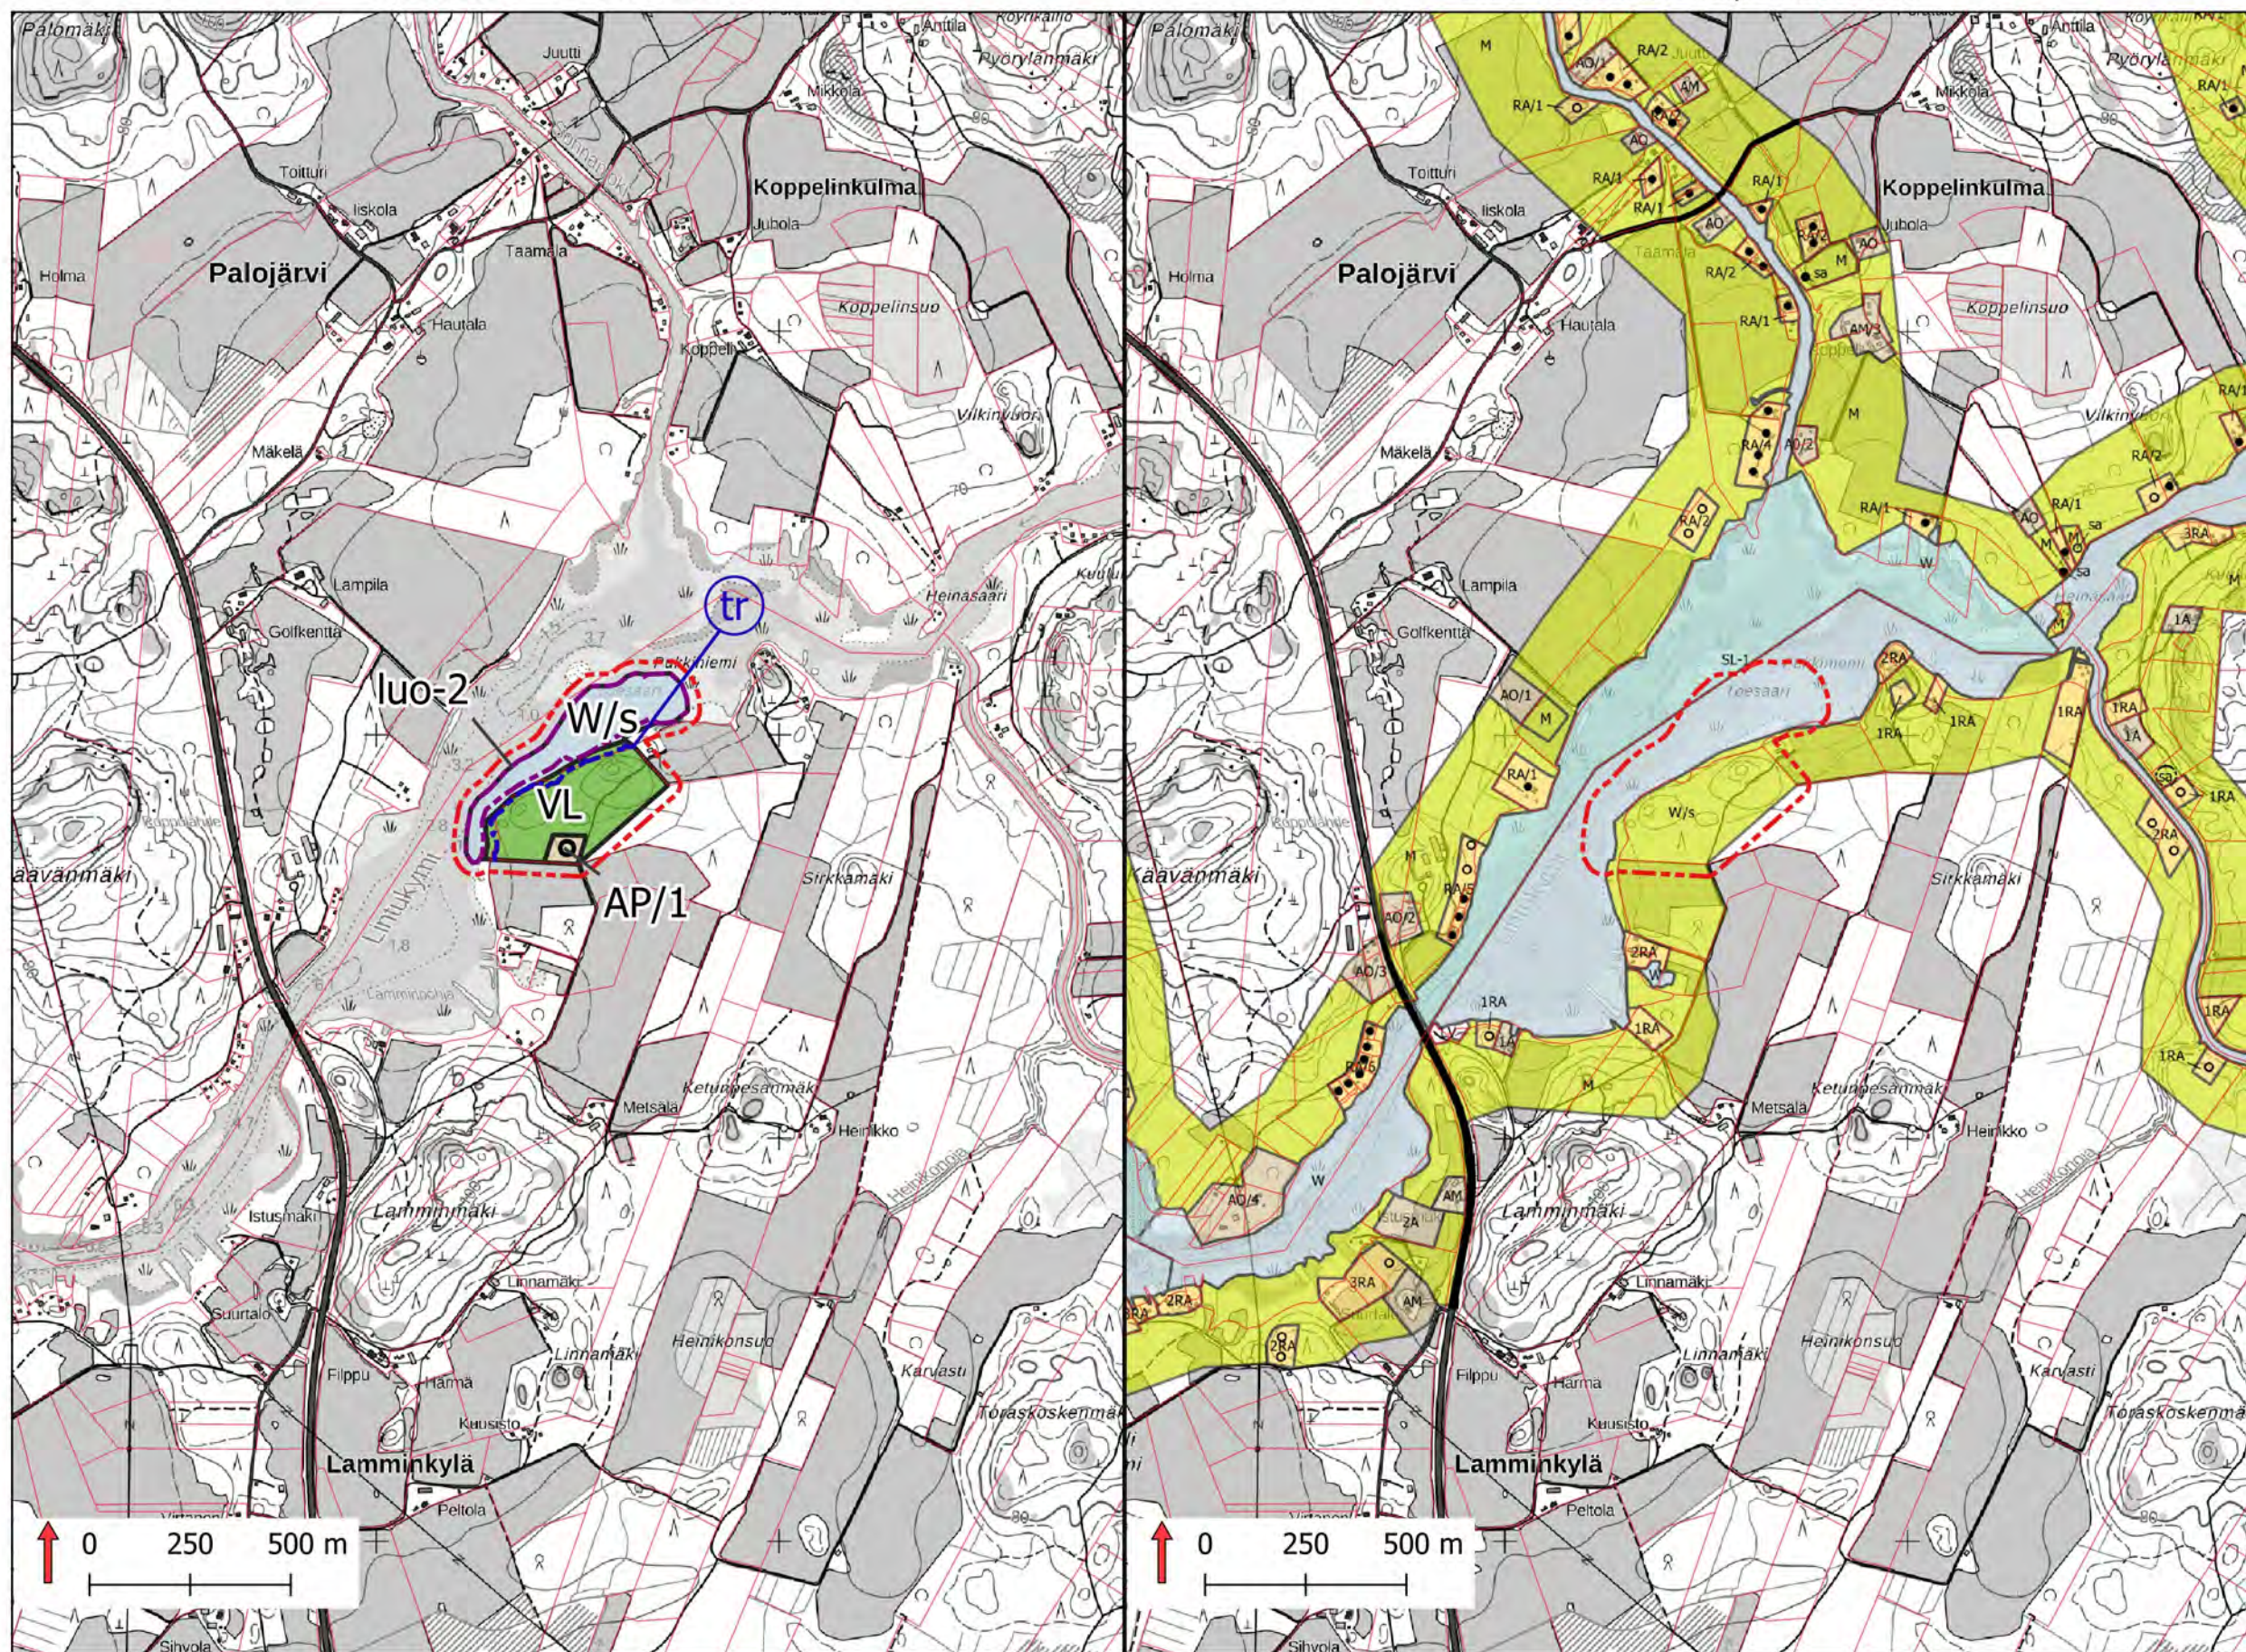

Sijaintikartta



Karttalehti 11/24

Kaavaehdotus
26.11.2024

Muutos:

Rakennuspaikan siirto
Lintukymelle Oravalasta
ks. karttalehti 10/24

Kaavakarttojen taustalla käytetty
Kouvola kaupungin
rantaosayleiskaavojen yhdistelmää ja
Maanmittauslaitoksen
maastotietokannan 2/2025 aineistoa.

Rantaosayleiskaavan muutos, maanomistajien aloitteet 2020

Liite 14
Päivitetty 26.11.2024
Tekninen tarkastus 5.2.2025


Karttaparit ja muutosten kuvaus

Muutosehdotus

Hyväksyntään menevä kaavaehdotus

Voimassaoleva yleiskaava

Jaalan itäosan rantayleiskaava 2003

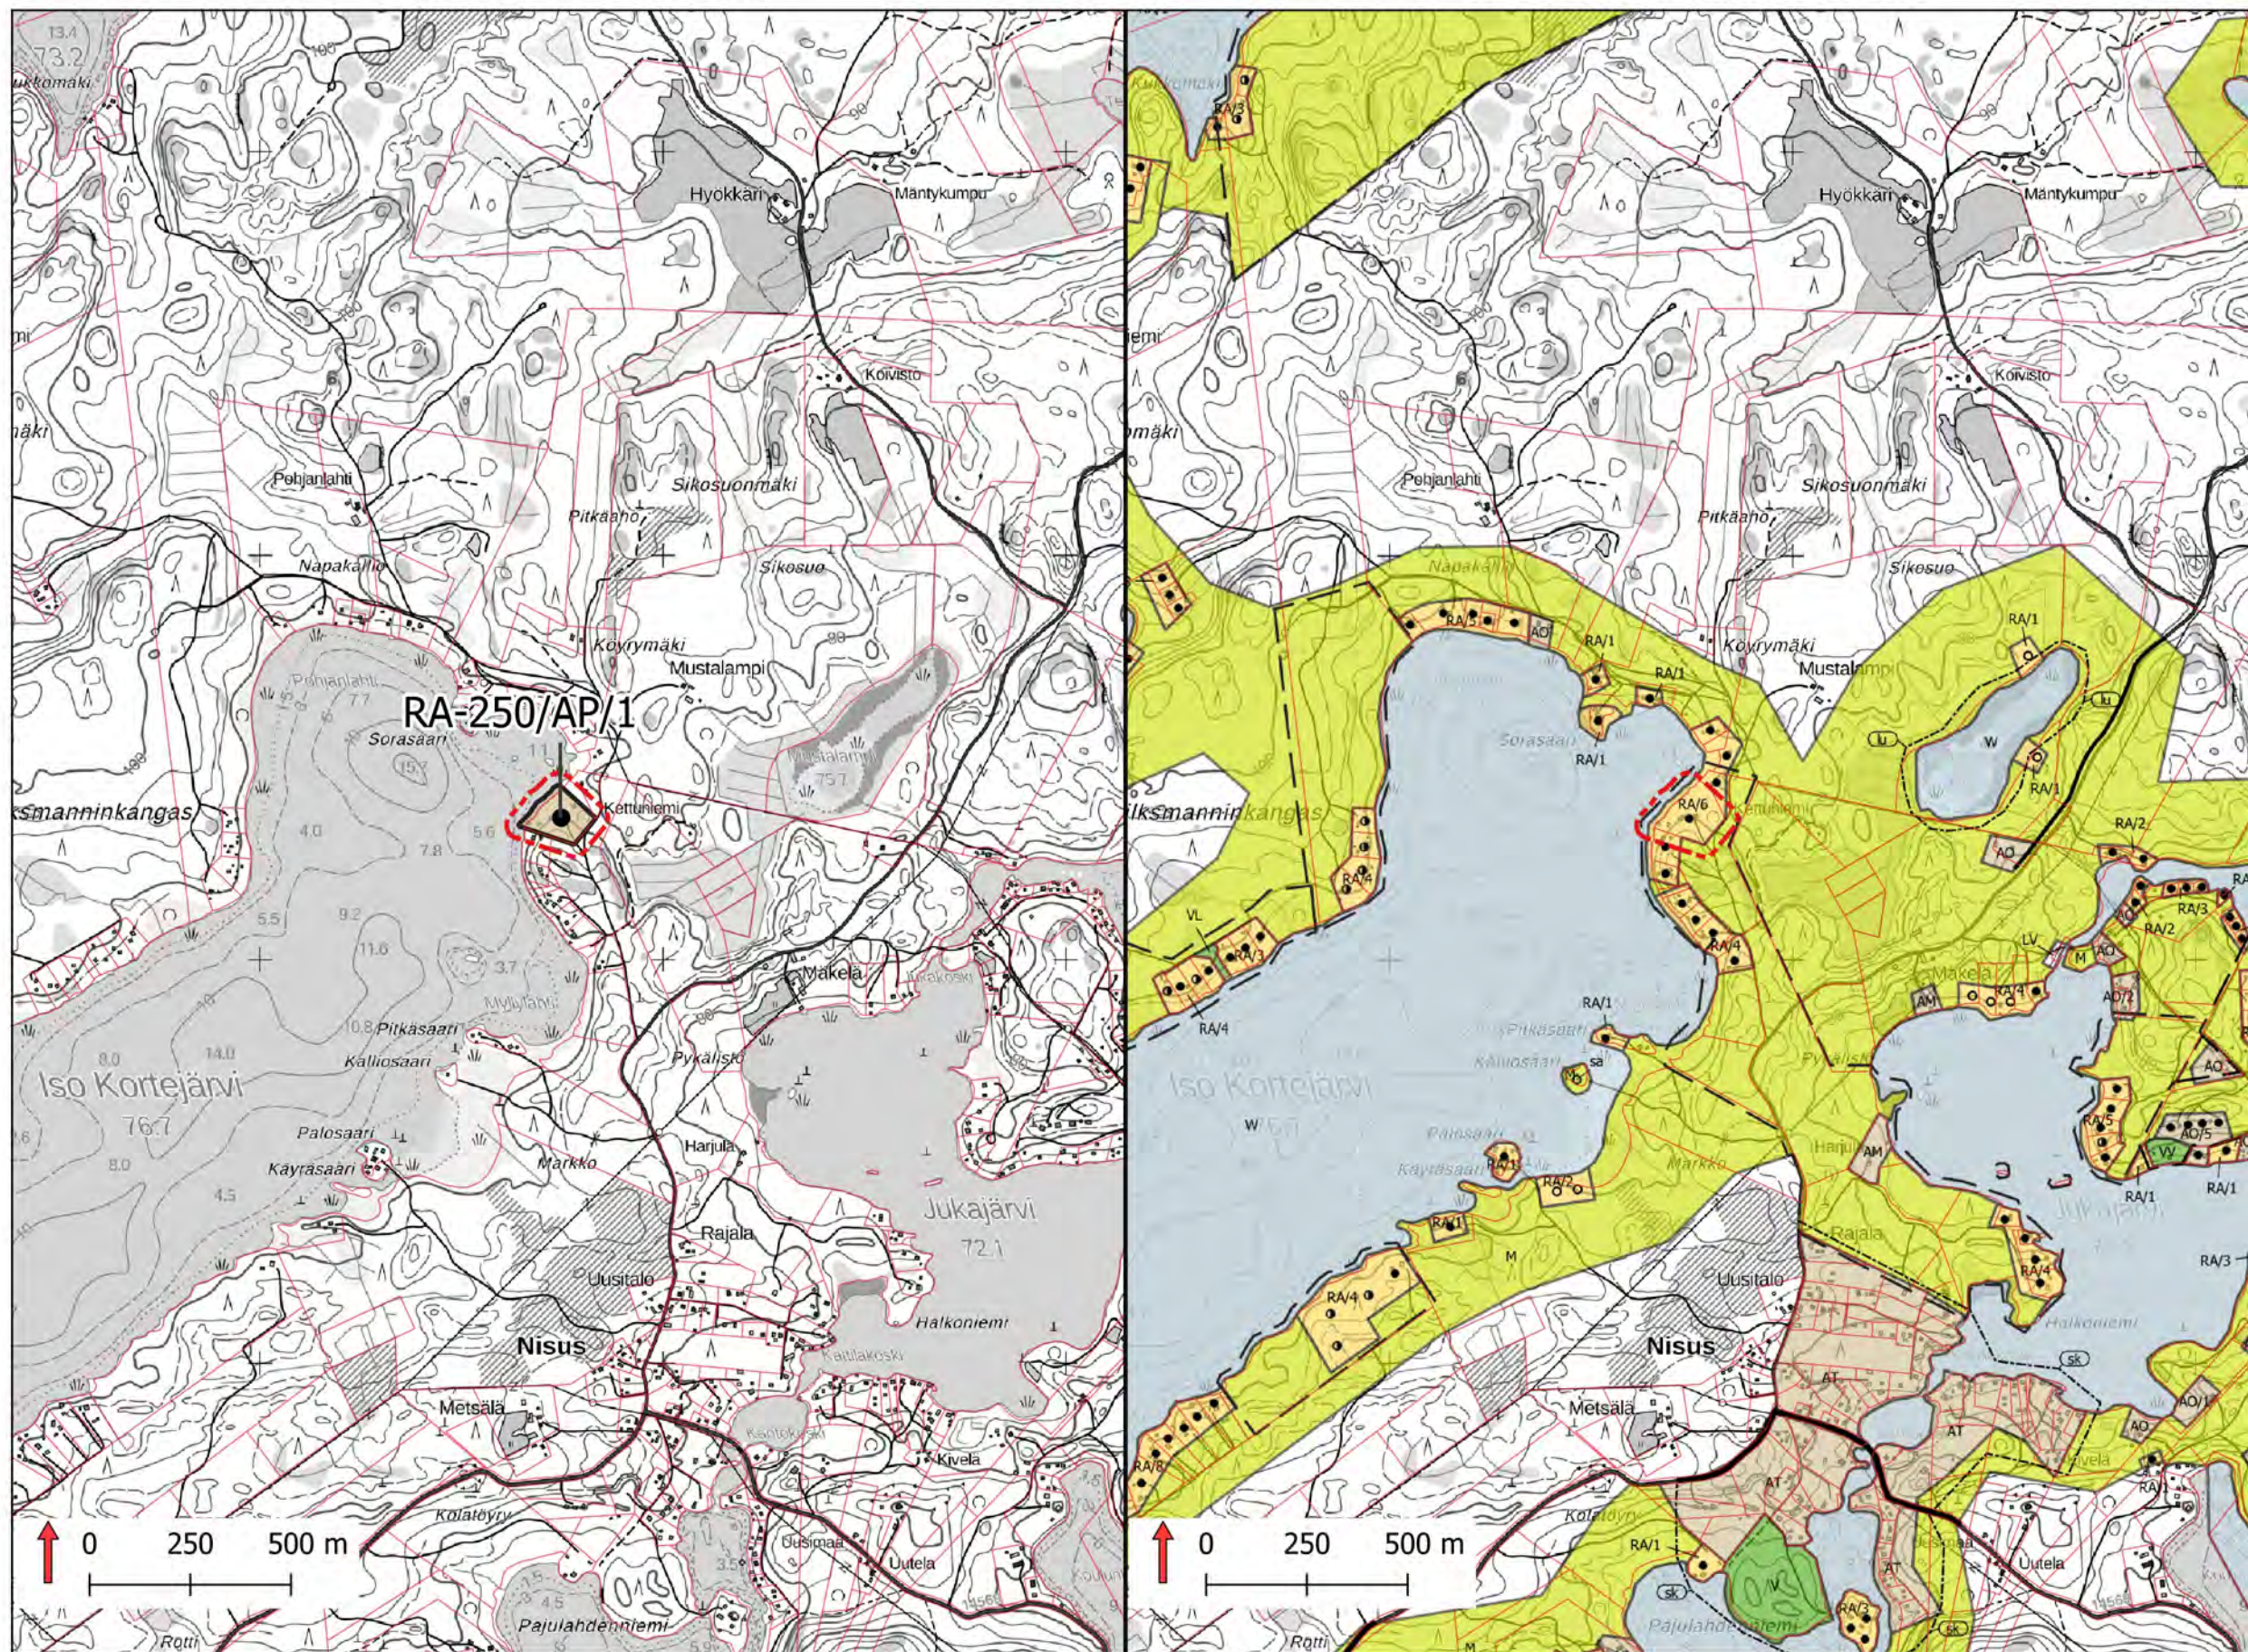

Sijaintikartta



Karttalehti 12/24

Kaavaehdotus
26.11.2024

Muutos:

Mahdollisuus
käyttötarkoituksenmuutokselle
loma-asunnosta vakituiseen
asuinkäyttöön (RA -> RA/AP)
sekä poikkeavan
enimmäisrakennusoikeuden
merkintä loma-asunnolle

Kaavakarttojen taustalla käytetty
Kouvola kaupungin
rantaosayleiskaavojen yhdistelmää ja
Maanmittauslaitoksen
maastotietokannan 2/2025 aineistoa.


Rantaosayleiskaavan muutos, maanomistajien aloitteet 2020

Liite 14
Päivitetty 26.11.2024
Tekninen tarkastus 5.2.2025

Karttaparit ja muutosten kuvaus


Muutosehdotus

Hyväksyntään menevä kaavaehdotus

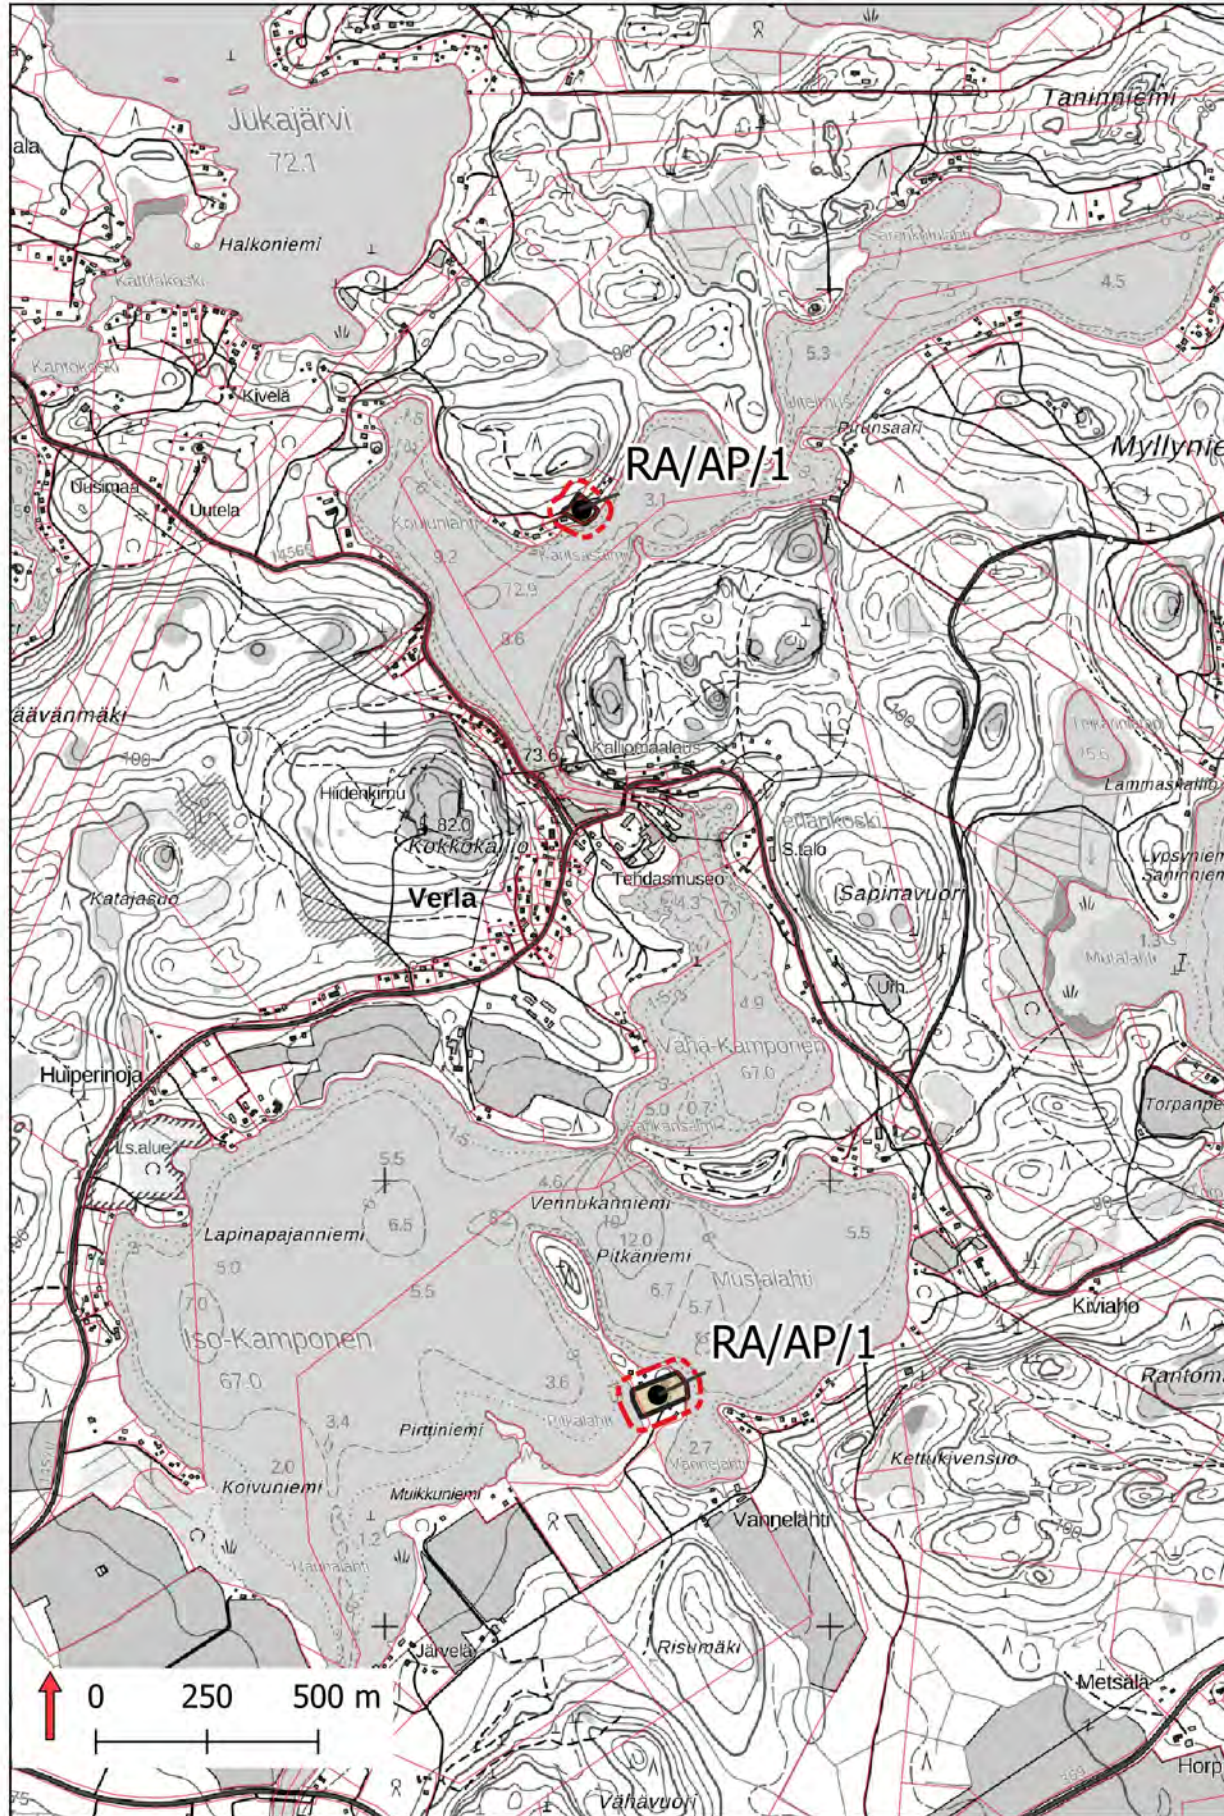

Voimassaoleva yleiskaava

Valkealan pohjoisosan rantayleiskaava 2007

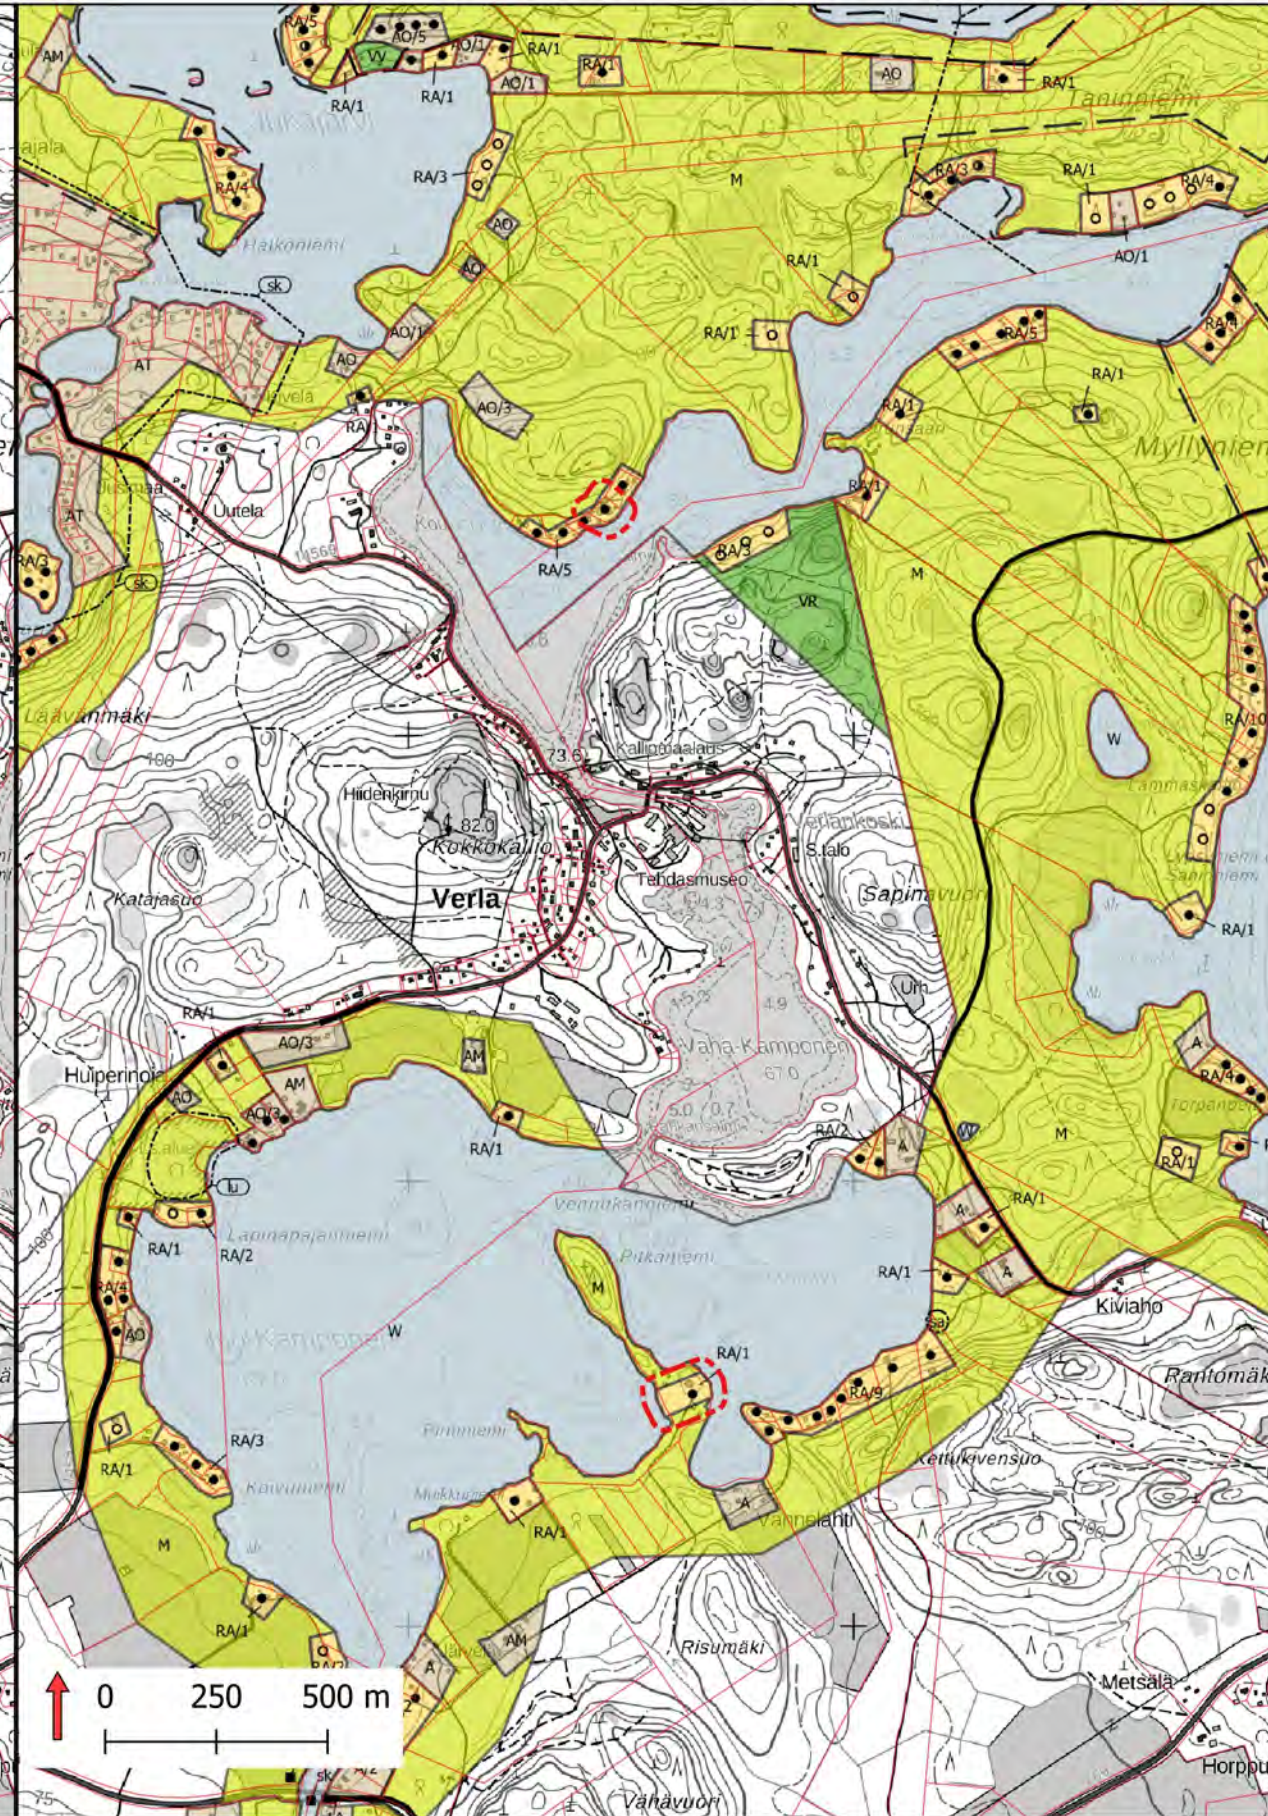

Sijaintikartta



Karttalehti 13/24

Kaavaehdotus
26.11.2024

Muutos:

Mahdollisuus
käyttötarkoituksenmuutokselle
loma-asunnosta vakituiseen
asuinkäyttöön
(RA -> RA/AP)

Kaavakarttojen taustalla käytetty
Kouvolan kaupungin
rantaosayleiskaavojen yhdistelmää ja
Maanmittauslaitoksen
maastotietokannan 2/2025 aineistoa.

Rantaosayleiskaavan muutos, maanomistajien aloitteet 2020

Liite 14
Päivitetty 26.11.2024
Tekninen tarkastus 5.2.2025


Karttaparit ja muutosten kuvaus

Muutosehdotus

Hyväksyntään menevä kaavaehdotus

Voimassaoleva yleiskaava

Valkealan pohjoisosan rantayleiskaava 2007

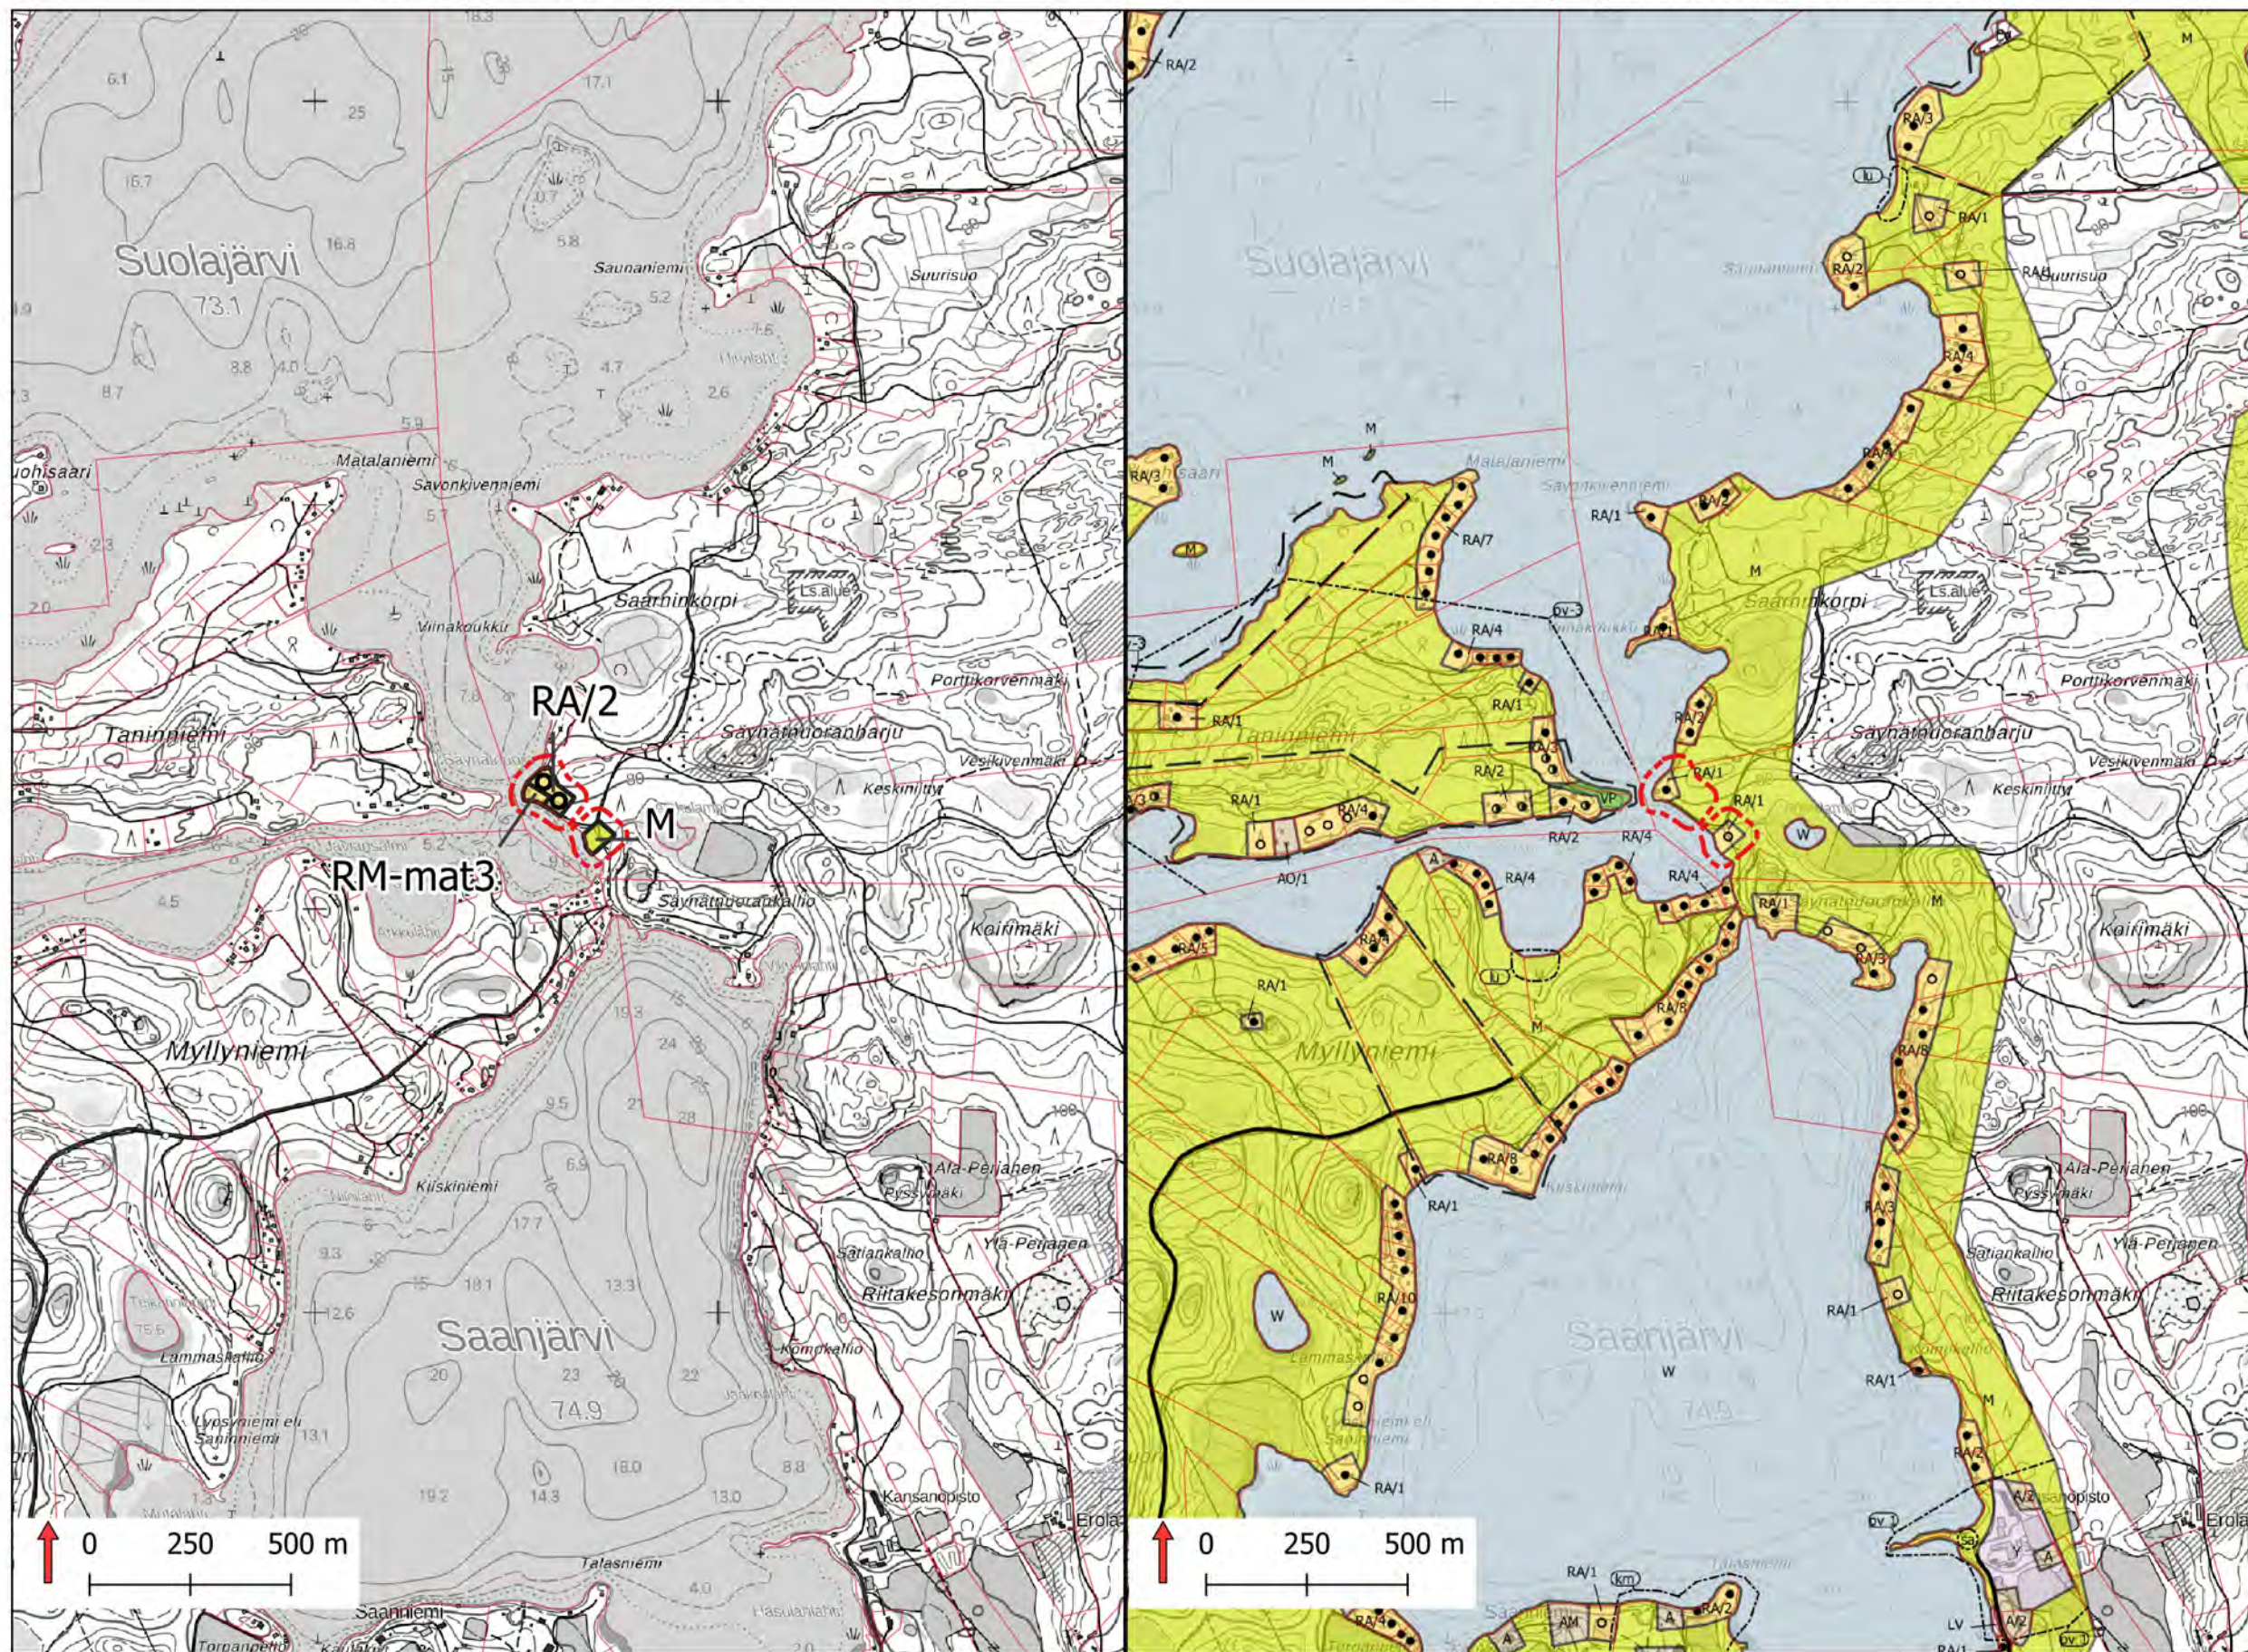

Sijaintikartta



Karttalehti 14/24

Kaavaehdotus

26.11.2024

Muutos:

Rakennuspaikan siirto sekä
matkailupalvelujen alueen
osoittaminen kaavassa

Kaavakarttojen taustalla käytetty
Kouvolan kaupungin
rantaosayleiskaavojen yhdistelmää ja
Maanmittauslaitoksen
maastotietokannan 2/2025 aineistoa.

Rantaosayleiskaavan muutos, maanomistajien aloitteet 2020

Liite 14
Päivitetty 26.11.2024
Tekninen tarkastus 5.2.2025


Karttaparit ja muutosten kuvaus

Muutosehdotus


Hyväksyntään menevä kaavaehdotus

Voimassaoleva yleiskaava

Jaalan itäosan rantayleiskaava 2003

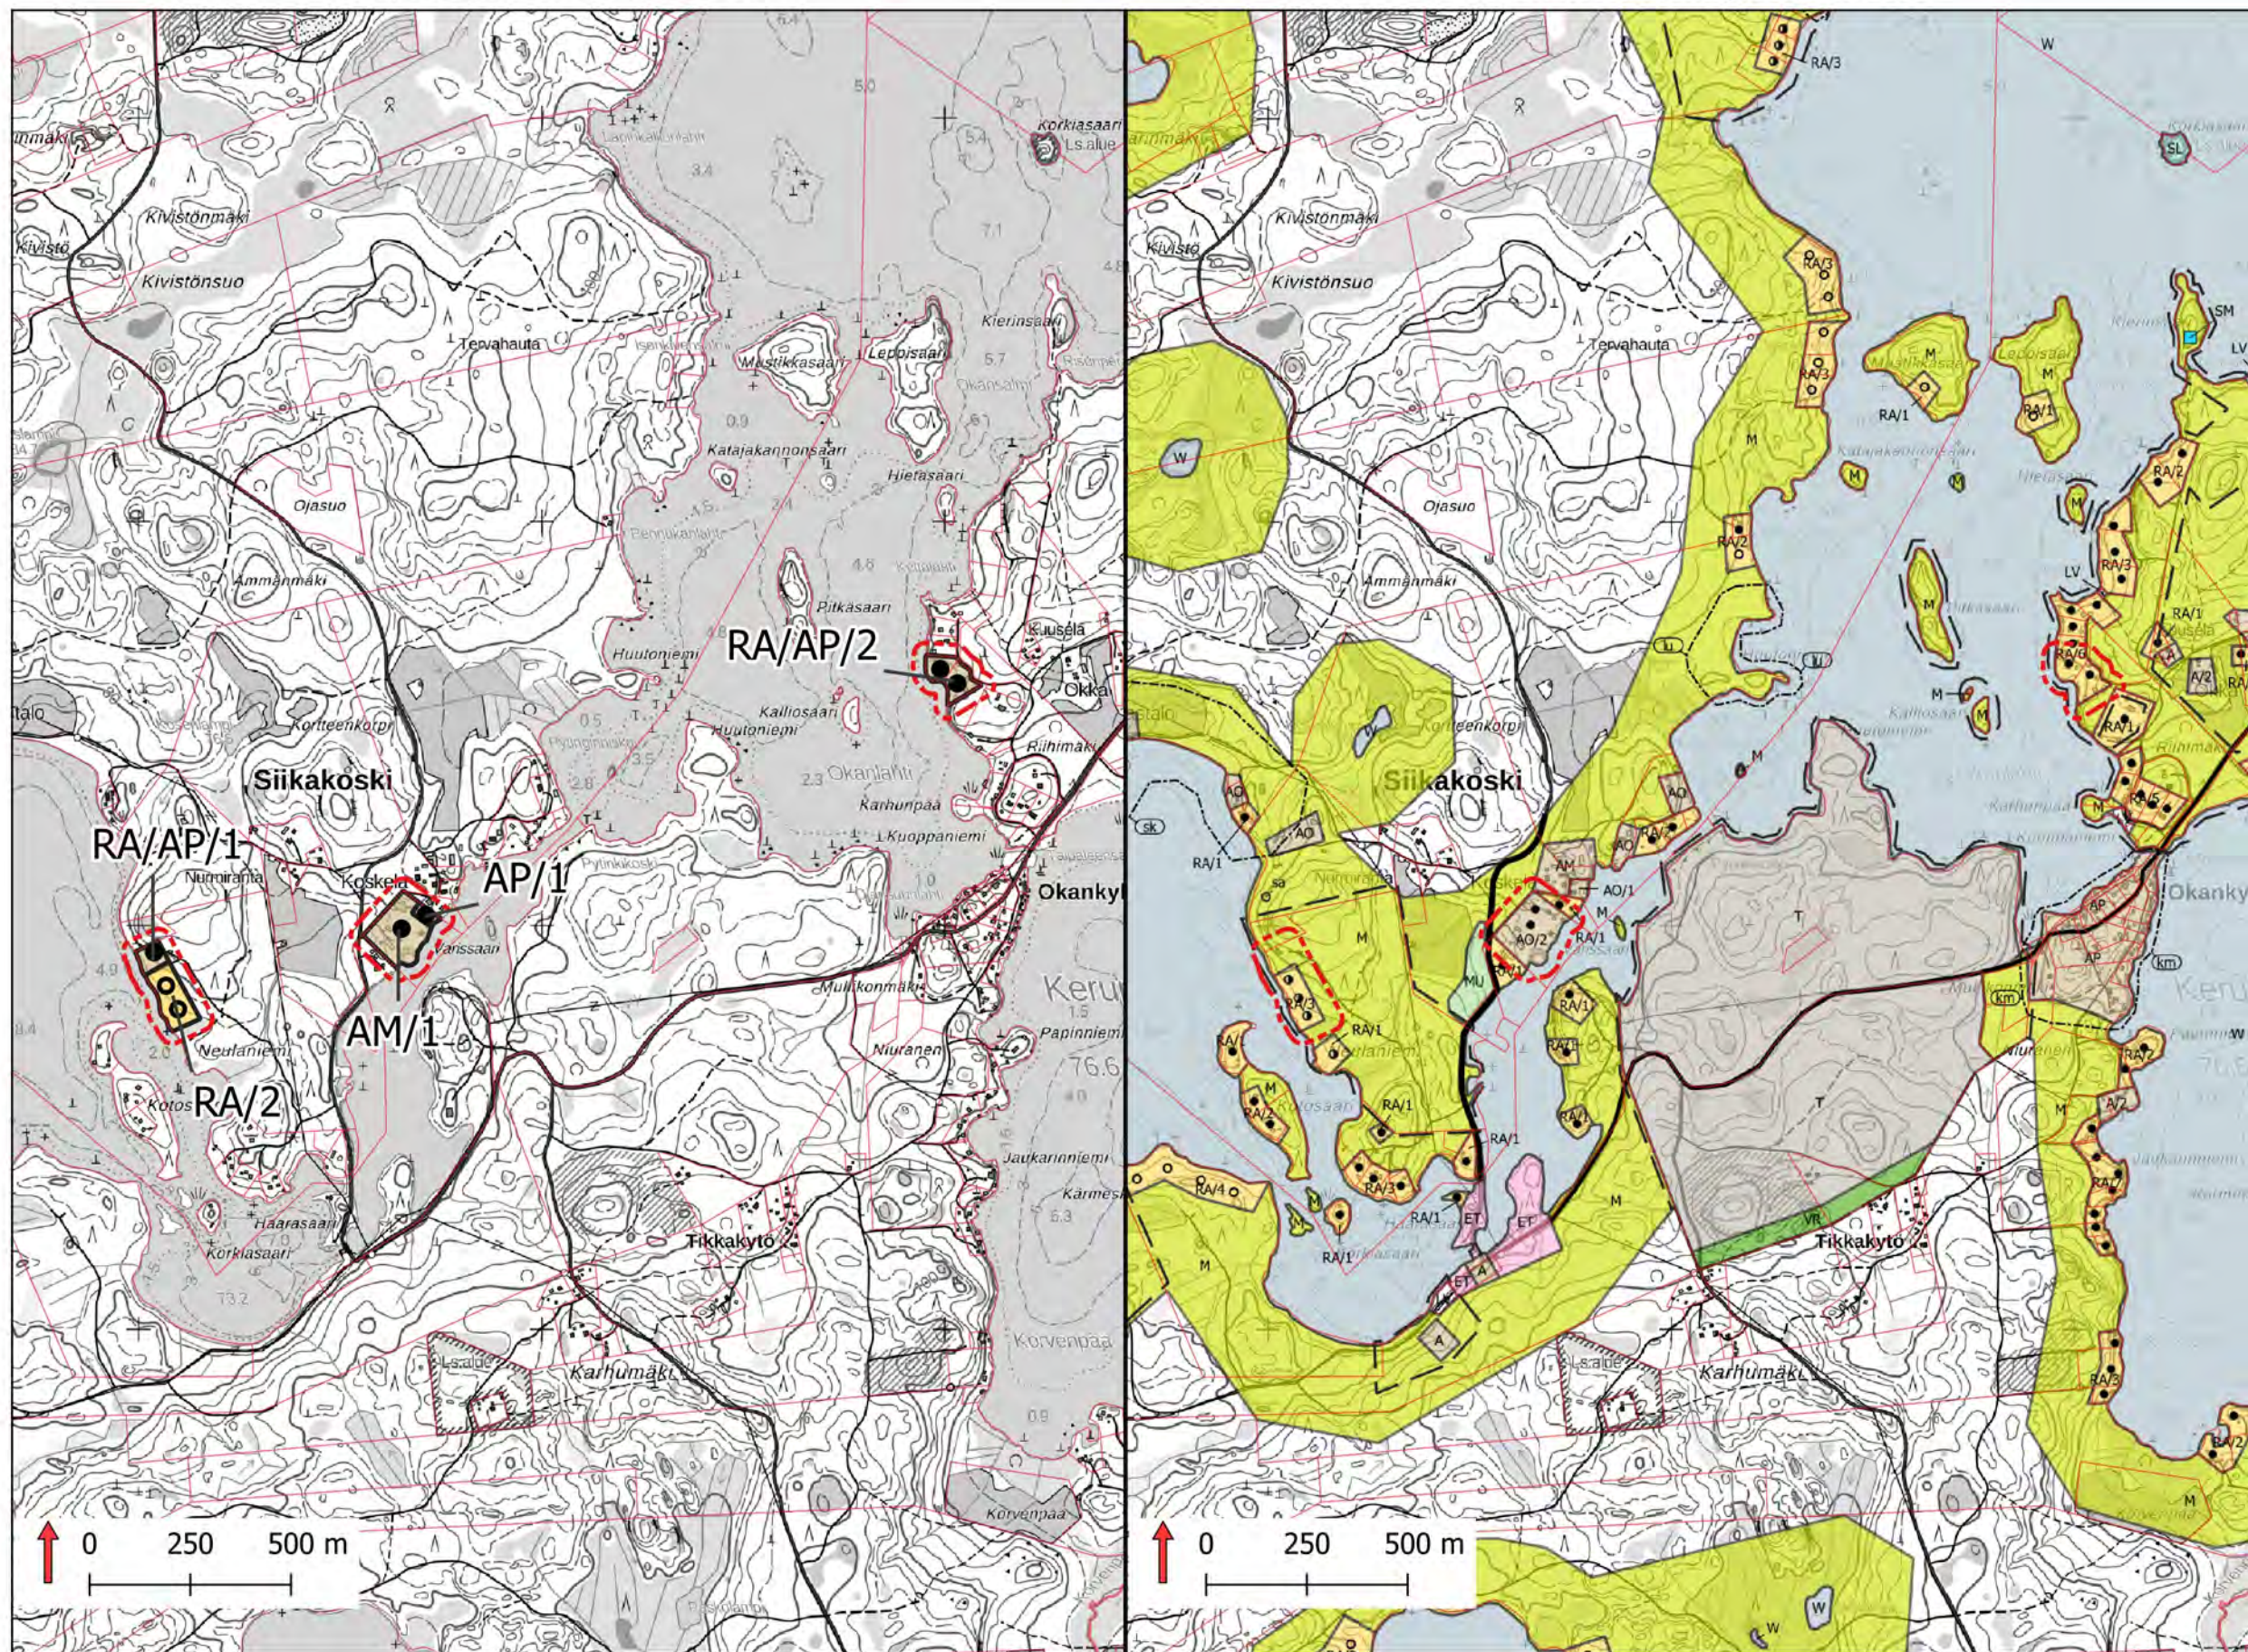

Sijaintikartta

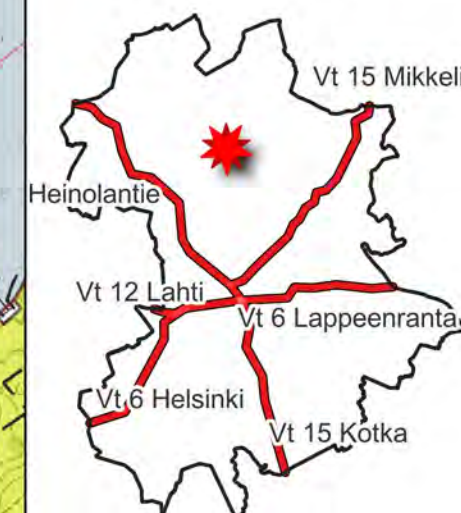

Karttalehti 15/24

Kaavaehdotus

26.11.2024

Muutos:

Mahdollisuus
käyttötarkoituksenmuutokselle
loma-asunnosta vakituiseen
asuinkäyttöön
(RA -> RA/AP)

Maatalouden tilakeskuksen
osoittaminen Koskelaan

Neulaniemessä mahdollisuus
käyttötarkoituksenmuutokselle
sekä yleiskaavan muutos
vastaamaan ranta-asemakaavan
rakennusalueita

Kaavakarttojen taustalla käytetty
Kouvola kaupungin
rantaosayleiskaavojen yhdistelmää ja
Maanmittauslaitoksen
maastotietokannan 2/2025 aineistoa.


Rantaosayleiskaavan muutos, maanomistajien aloitteet 2020

Liite 14
Päivitetty 26.11.2024
Tekninen tarkastus 5.2.2025

Karttaparit ja muutosten kuvaus


Muutosehdotus

Hyväksyntään menevä kaavaehdotus

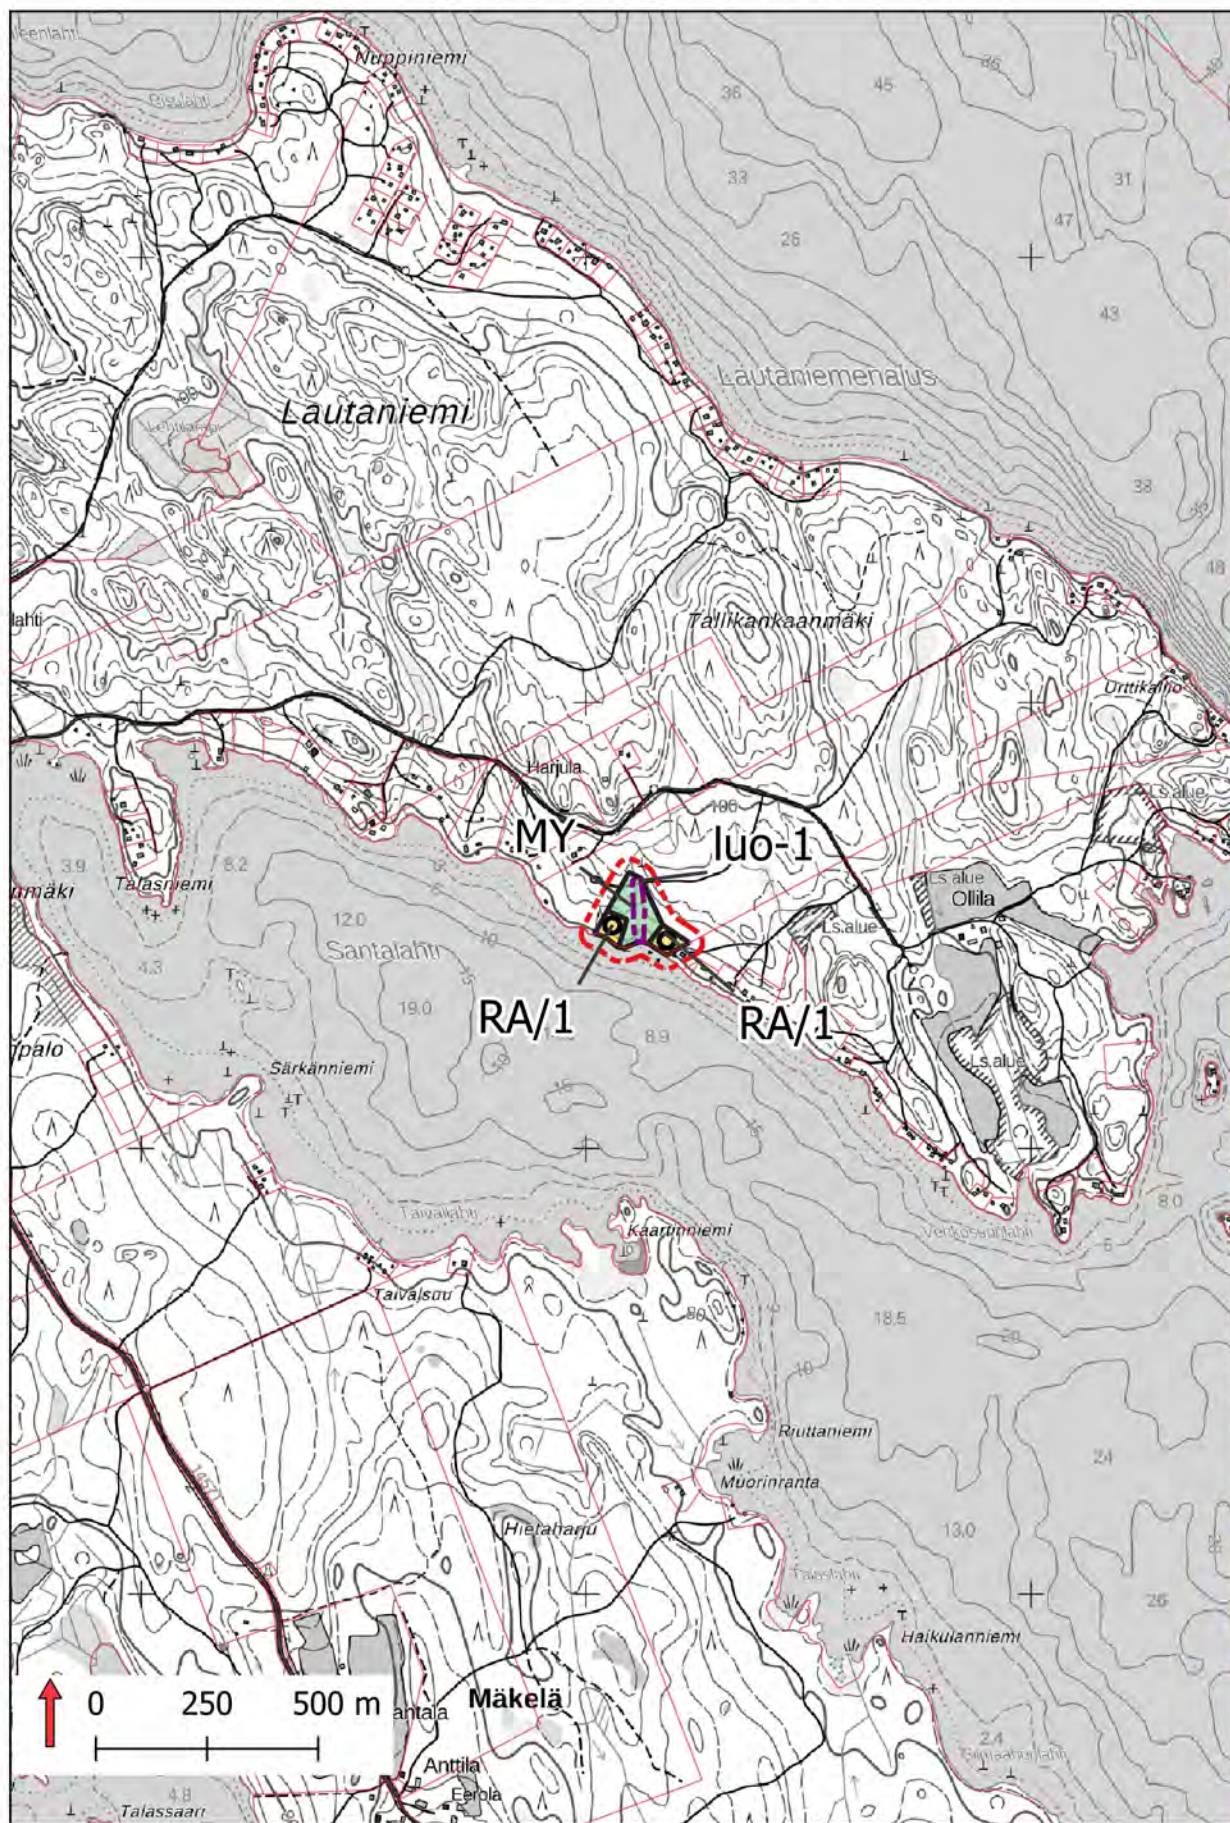

Voimassaoleva yleiskaava

Jaalan itäosan rantayleiskaava 2003

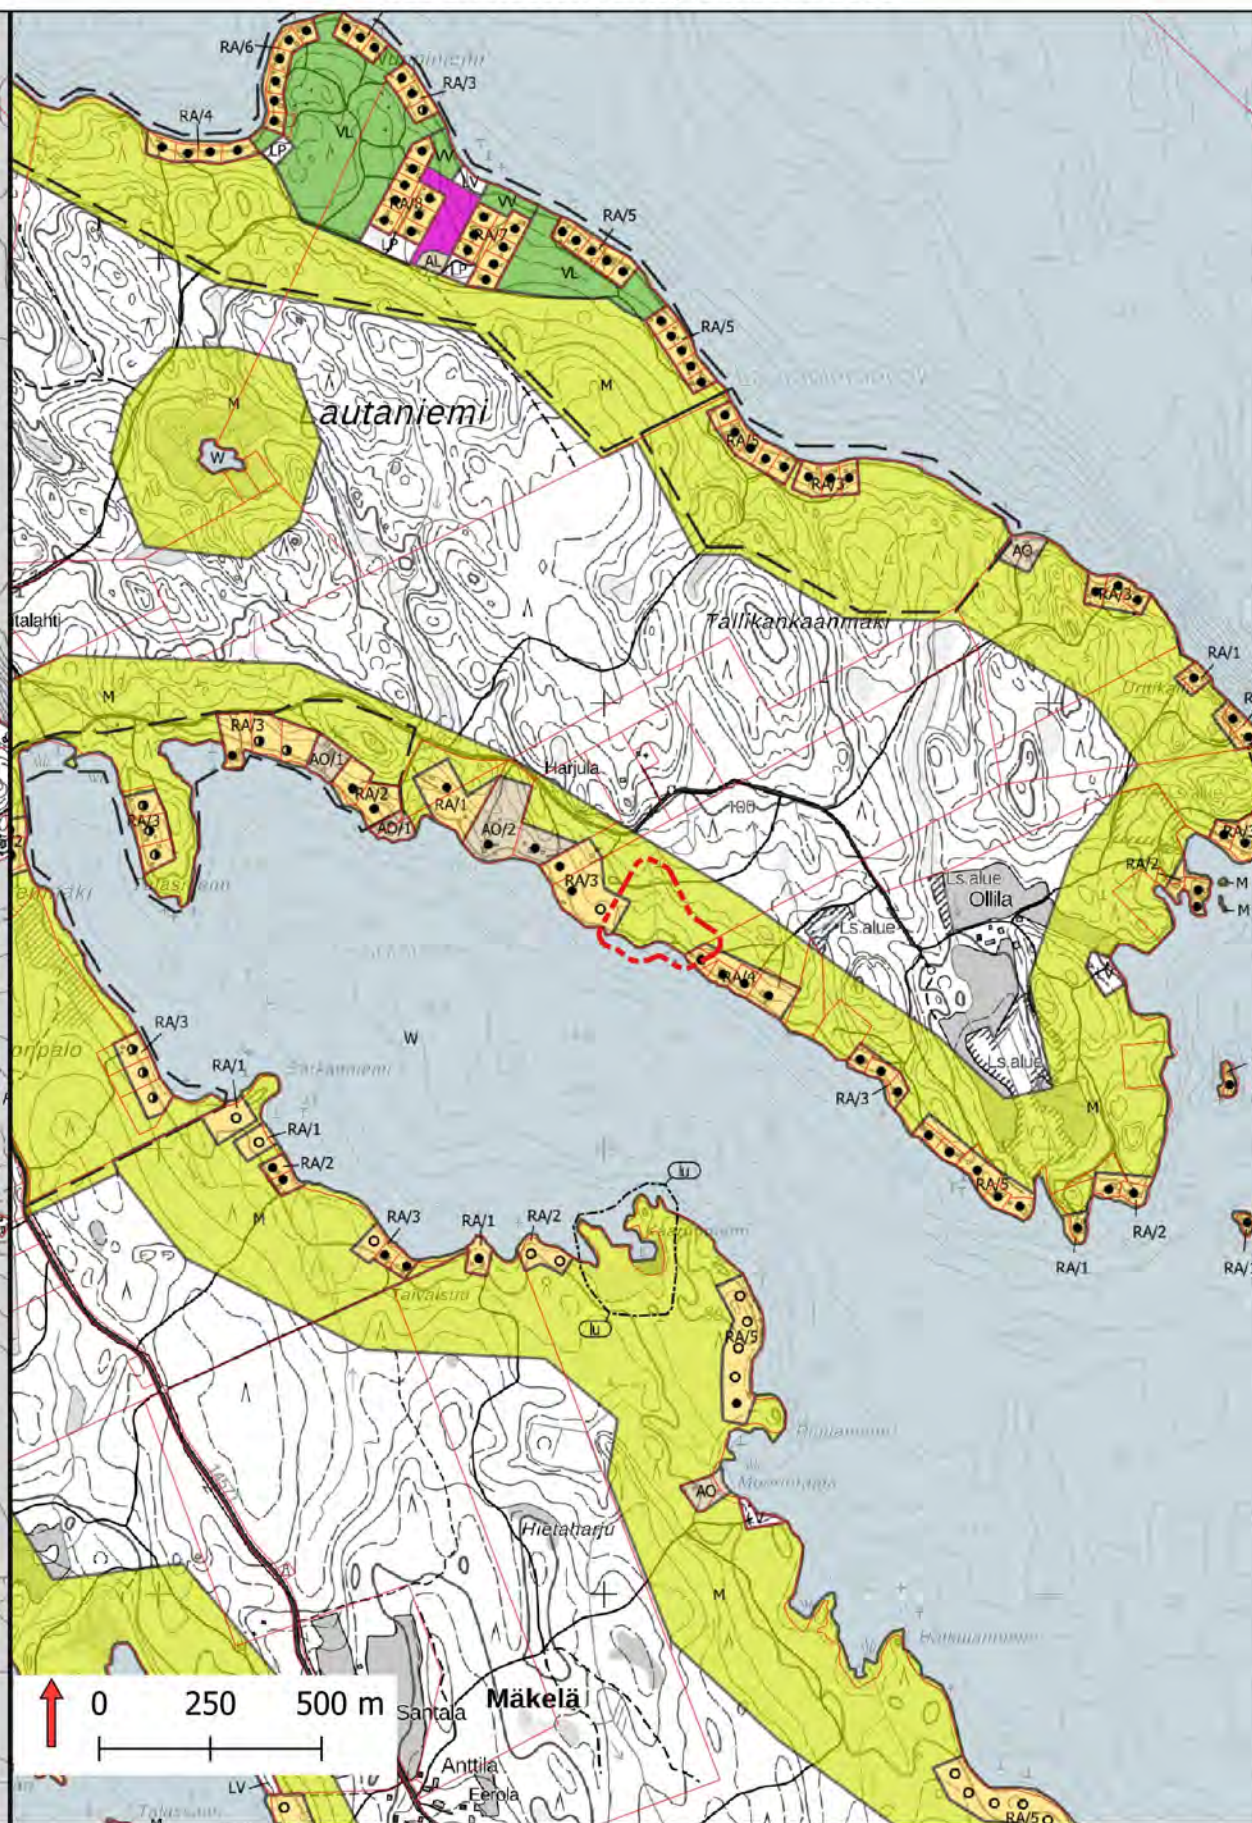

Sijaintikartta



Karttalehti 16/24

Kaavaehdotus
26.11.2024


Muutos:

Rakennuspaikkojen siirto
Vuohijärven Santalahteen
Soijärveltä
ks. karttalehti 21/24

Kaavakarttojen taustalla käytetty
Kouvolan kaupungin
rantaosayleiskaavojen yhdistelmää ja
Maanmittauslaitoksen
maastotietokannan 2/2025 aineistoa.

Liite 14
Päivitetty 26.11.2024
Tekninen tarkastus 5.2.2025

Kaavakarttojen taustalla käytetty
Kouvolan kaupungin
rantaosayleiskaavojen yhdistelmää ja
Maanmittauslaitoksen
maastotietokannan 2/2025 aineistoa.

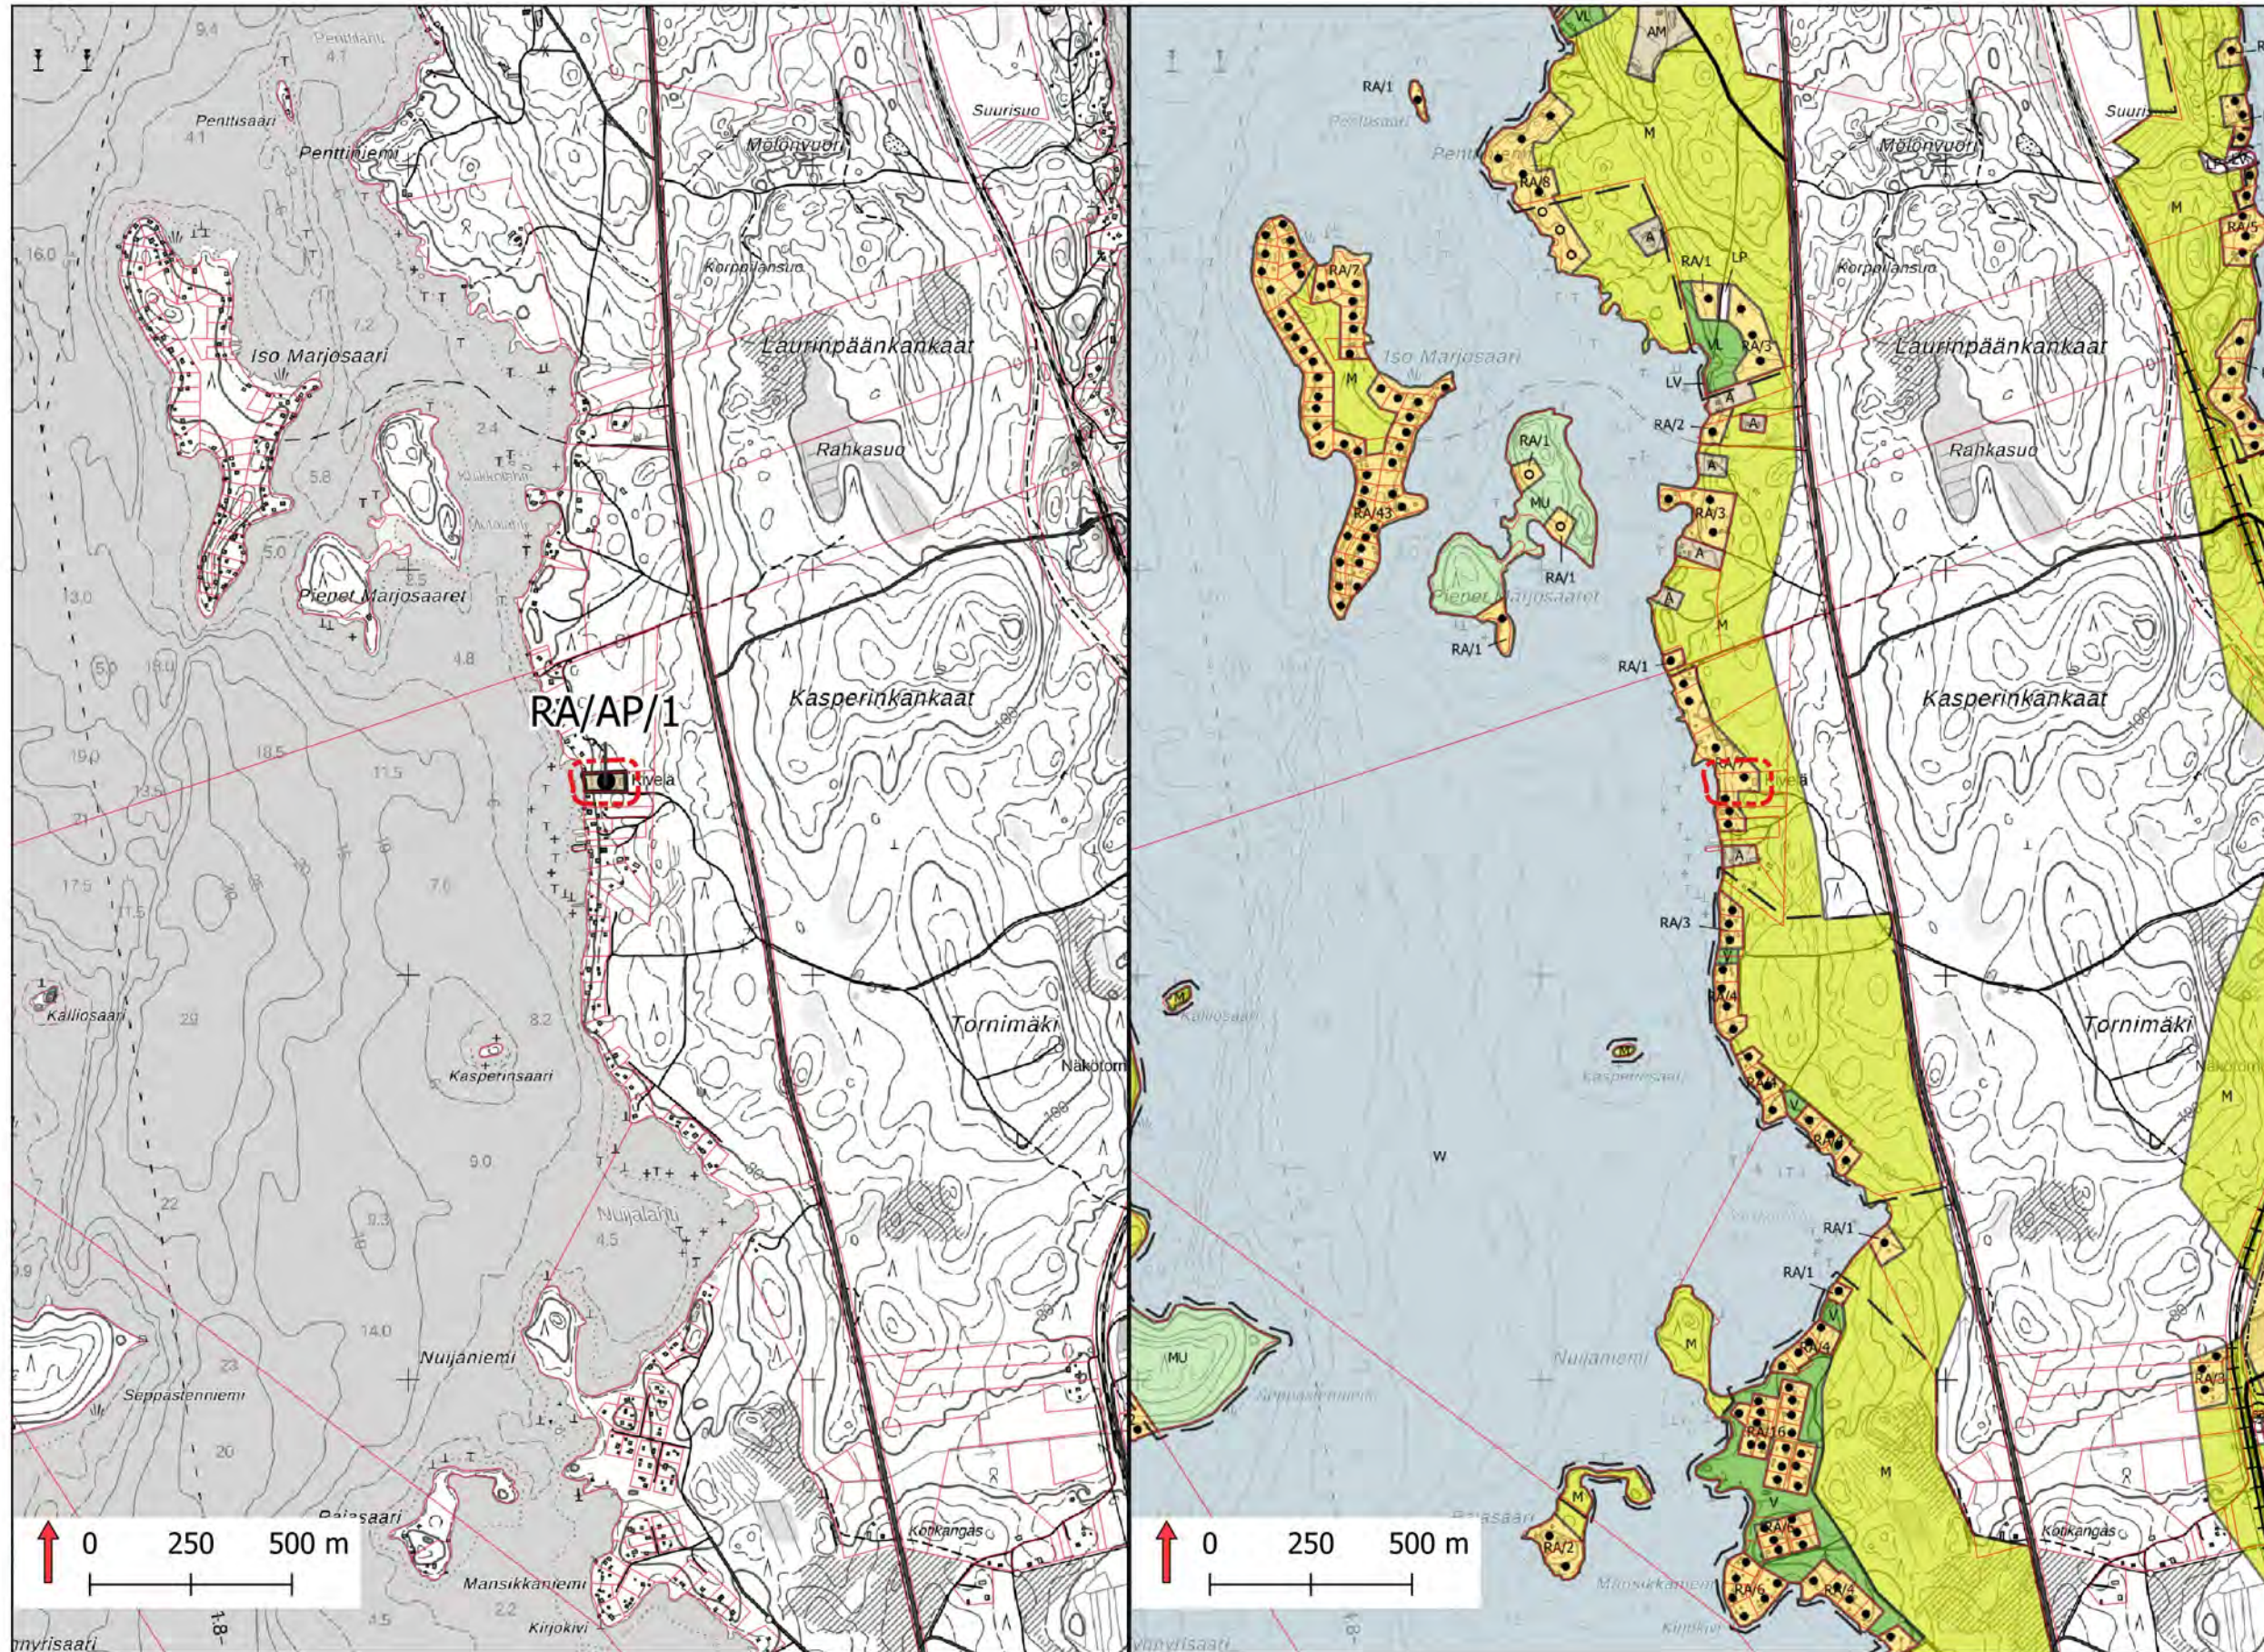


Rantaosayleiskaavan muutos, maanomistajien aloitteet 2020

Liite 14
Päivitetty 26.11.2024
Tekninen tarkastus 5.2.2025

Karttaparit ja muutosten kuvaus


Muutosehdotus

Hyväksyntään menevä kaavaehdotus

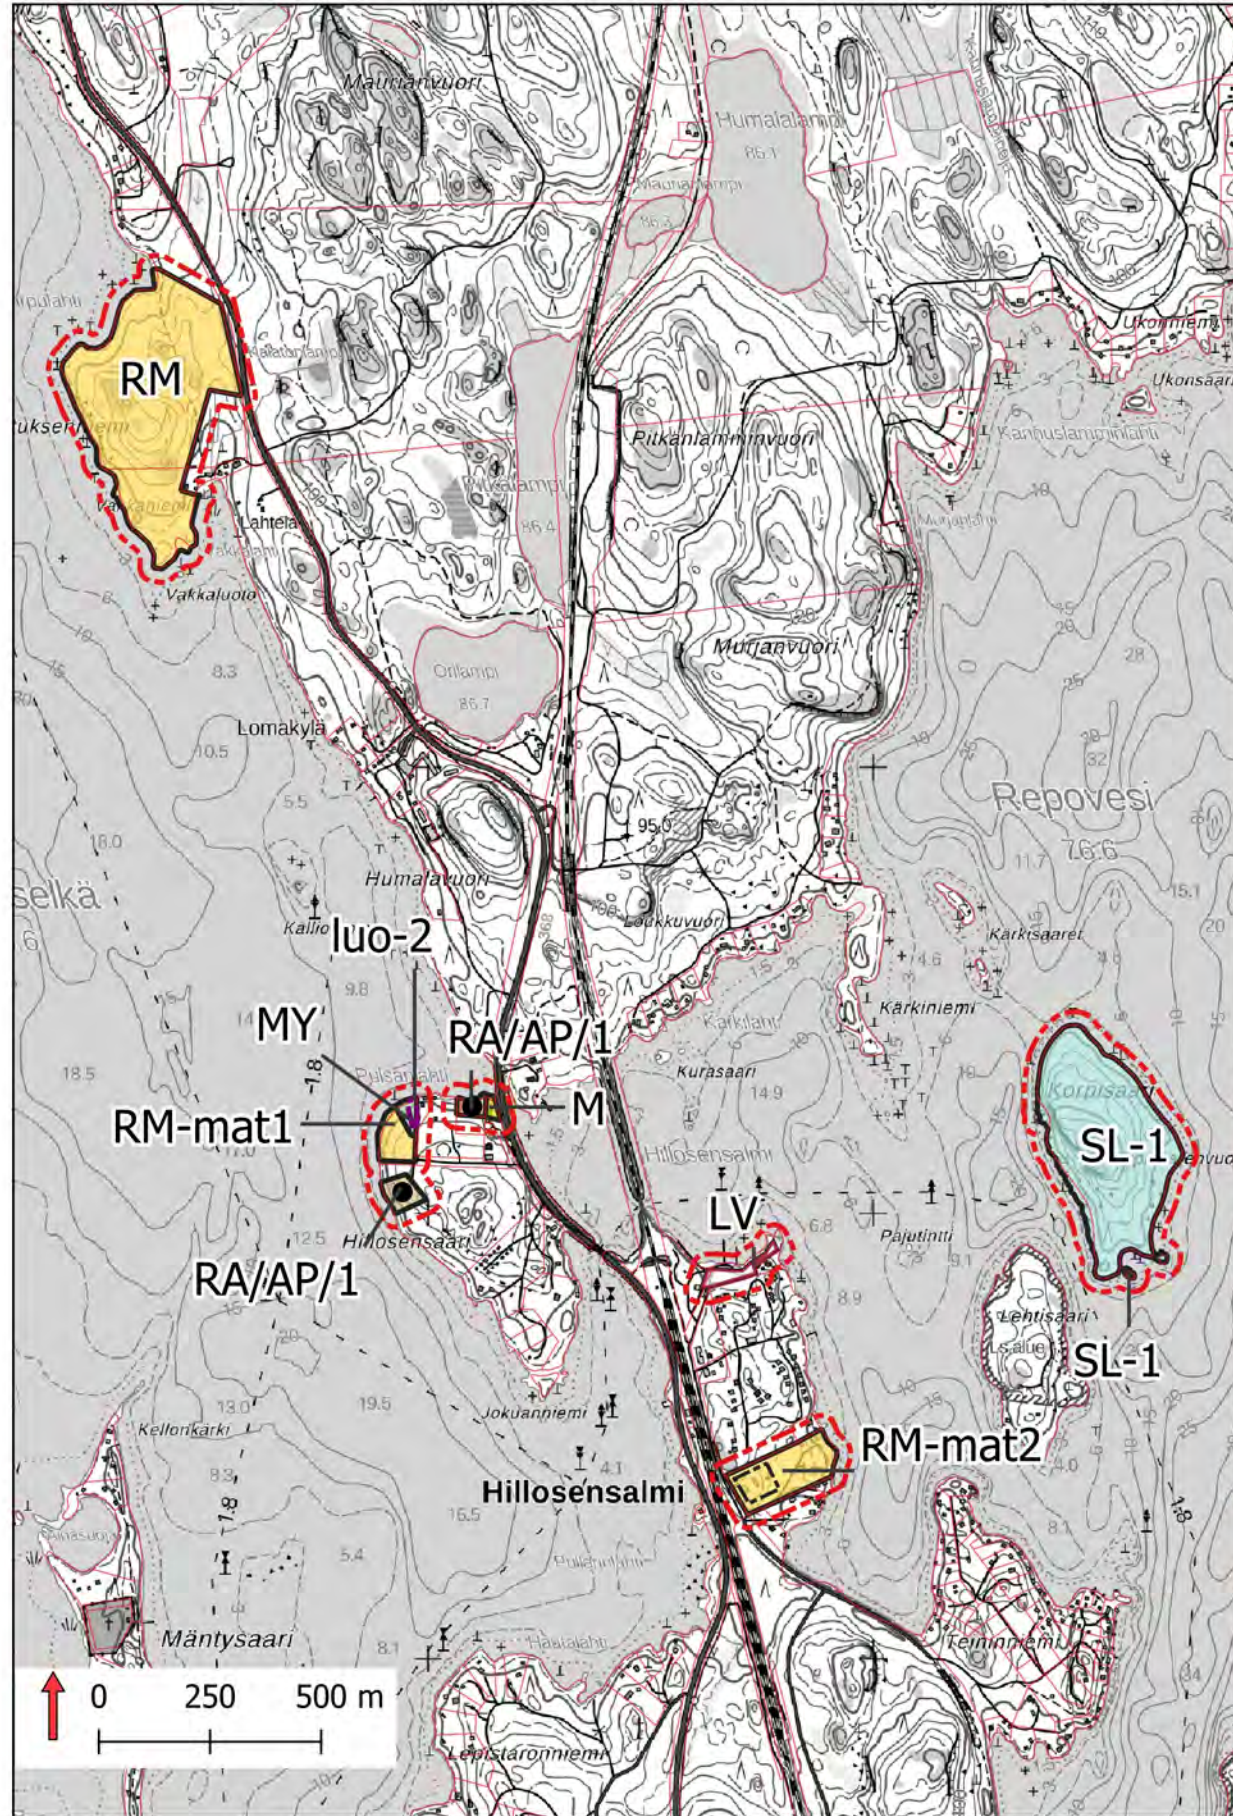

Voimassaoleva yleiskaava

Valkealan pohjoisosan rantayleiskaava 2007

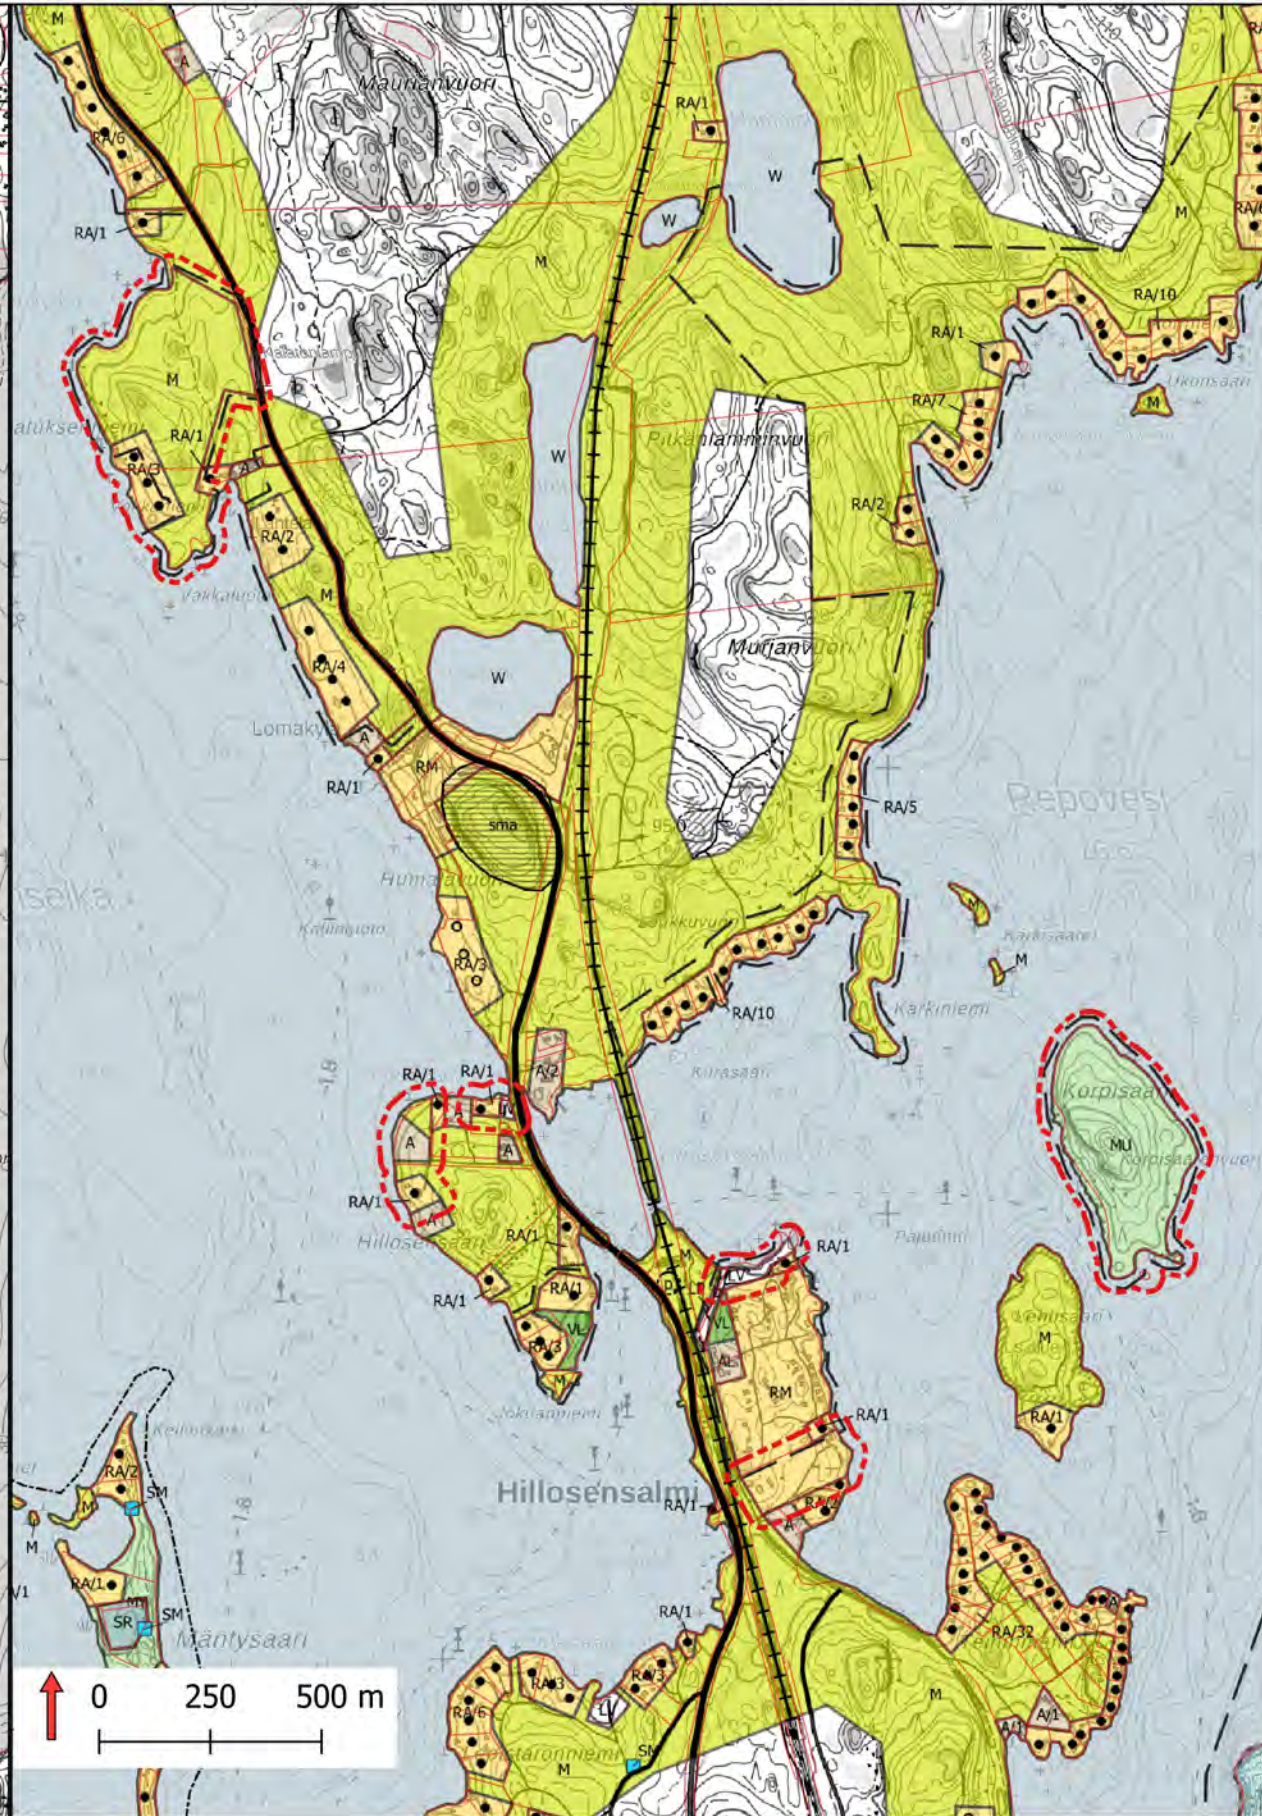

Sijaintikartta



Karttalehti 19/24

Kaavaehdotus
26.11.2024

Muutos:

Naatuksenniemeen,
Hillosensaareen ja
Hillosenniemeen osoitetaan
matkailupalveluiden alueita (RM)

Mahdollisuus
käyttötarkoituksenmuutokselle
loma-asunnosta vakituisen
asuinkäyttöön
(RA -> RA/AP)

Luonnonsuojelualan merkintä
yleiskaavaan

Kaavakarttojen taustalla käytetty
Kouvolan kaupungin
rantaosayleiskaavojen yhdistelmää ja
Maanmittauslaitoksen
maastotietokannan 2/2025 aineistoa.

Rantaosayleiskaavan muutos, maanomistajien aloitteet 2020

Liite 14
Päivitetty 26.11.2024
Tekninen tarkastus 5.2.2025


Karttaparit ja muutosten kuvaus

Muutosehdotus

Hyväksyntään menevä kaavaehdotus

Voimassaoleva yleiskaava

Valkealan pohjoisosan rantayleiskaava 2007

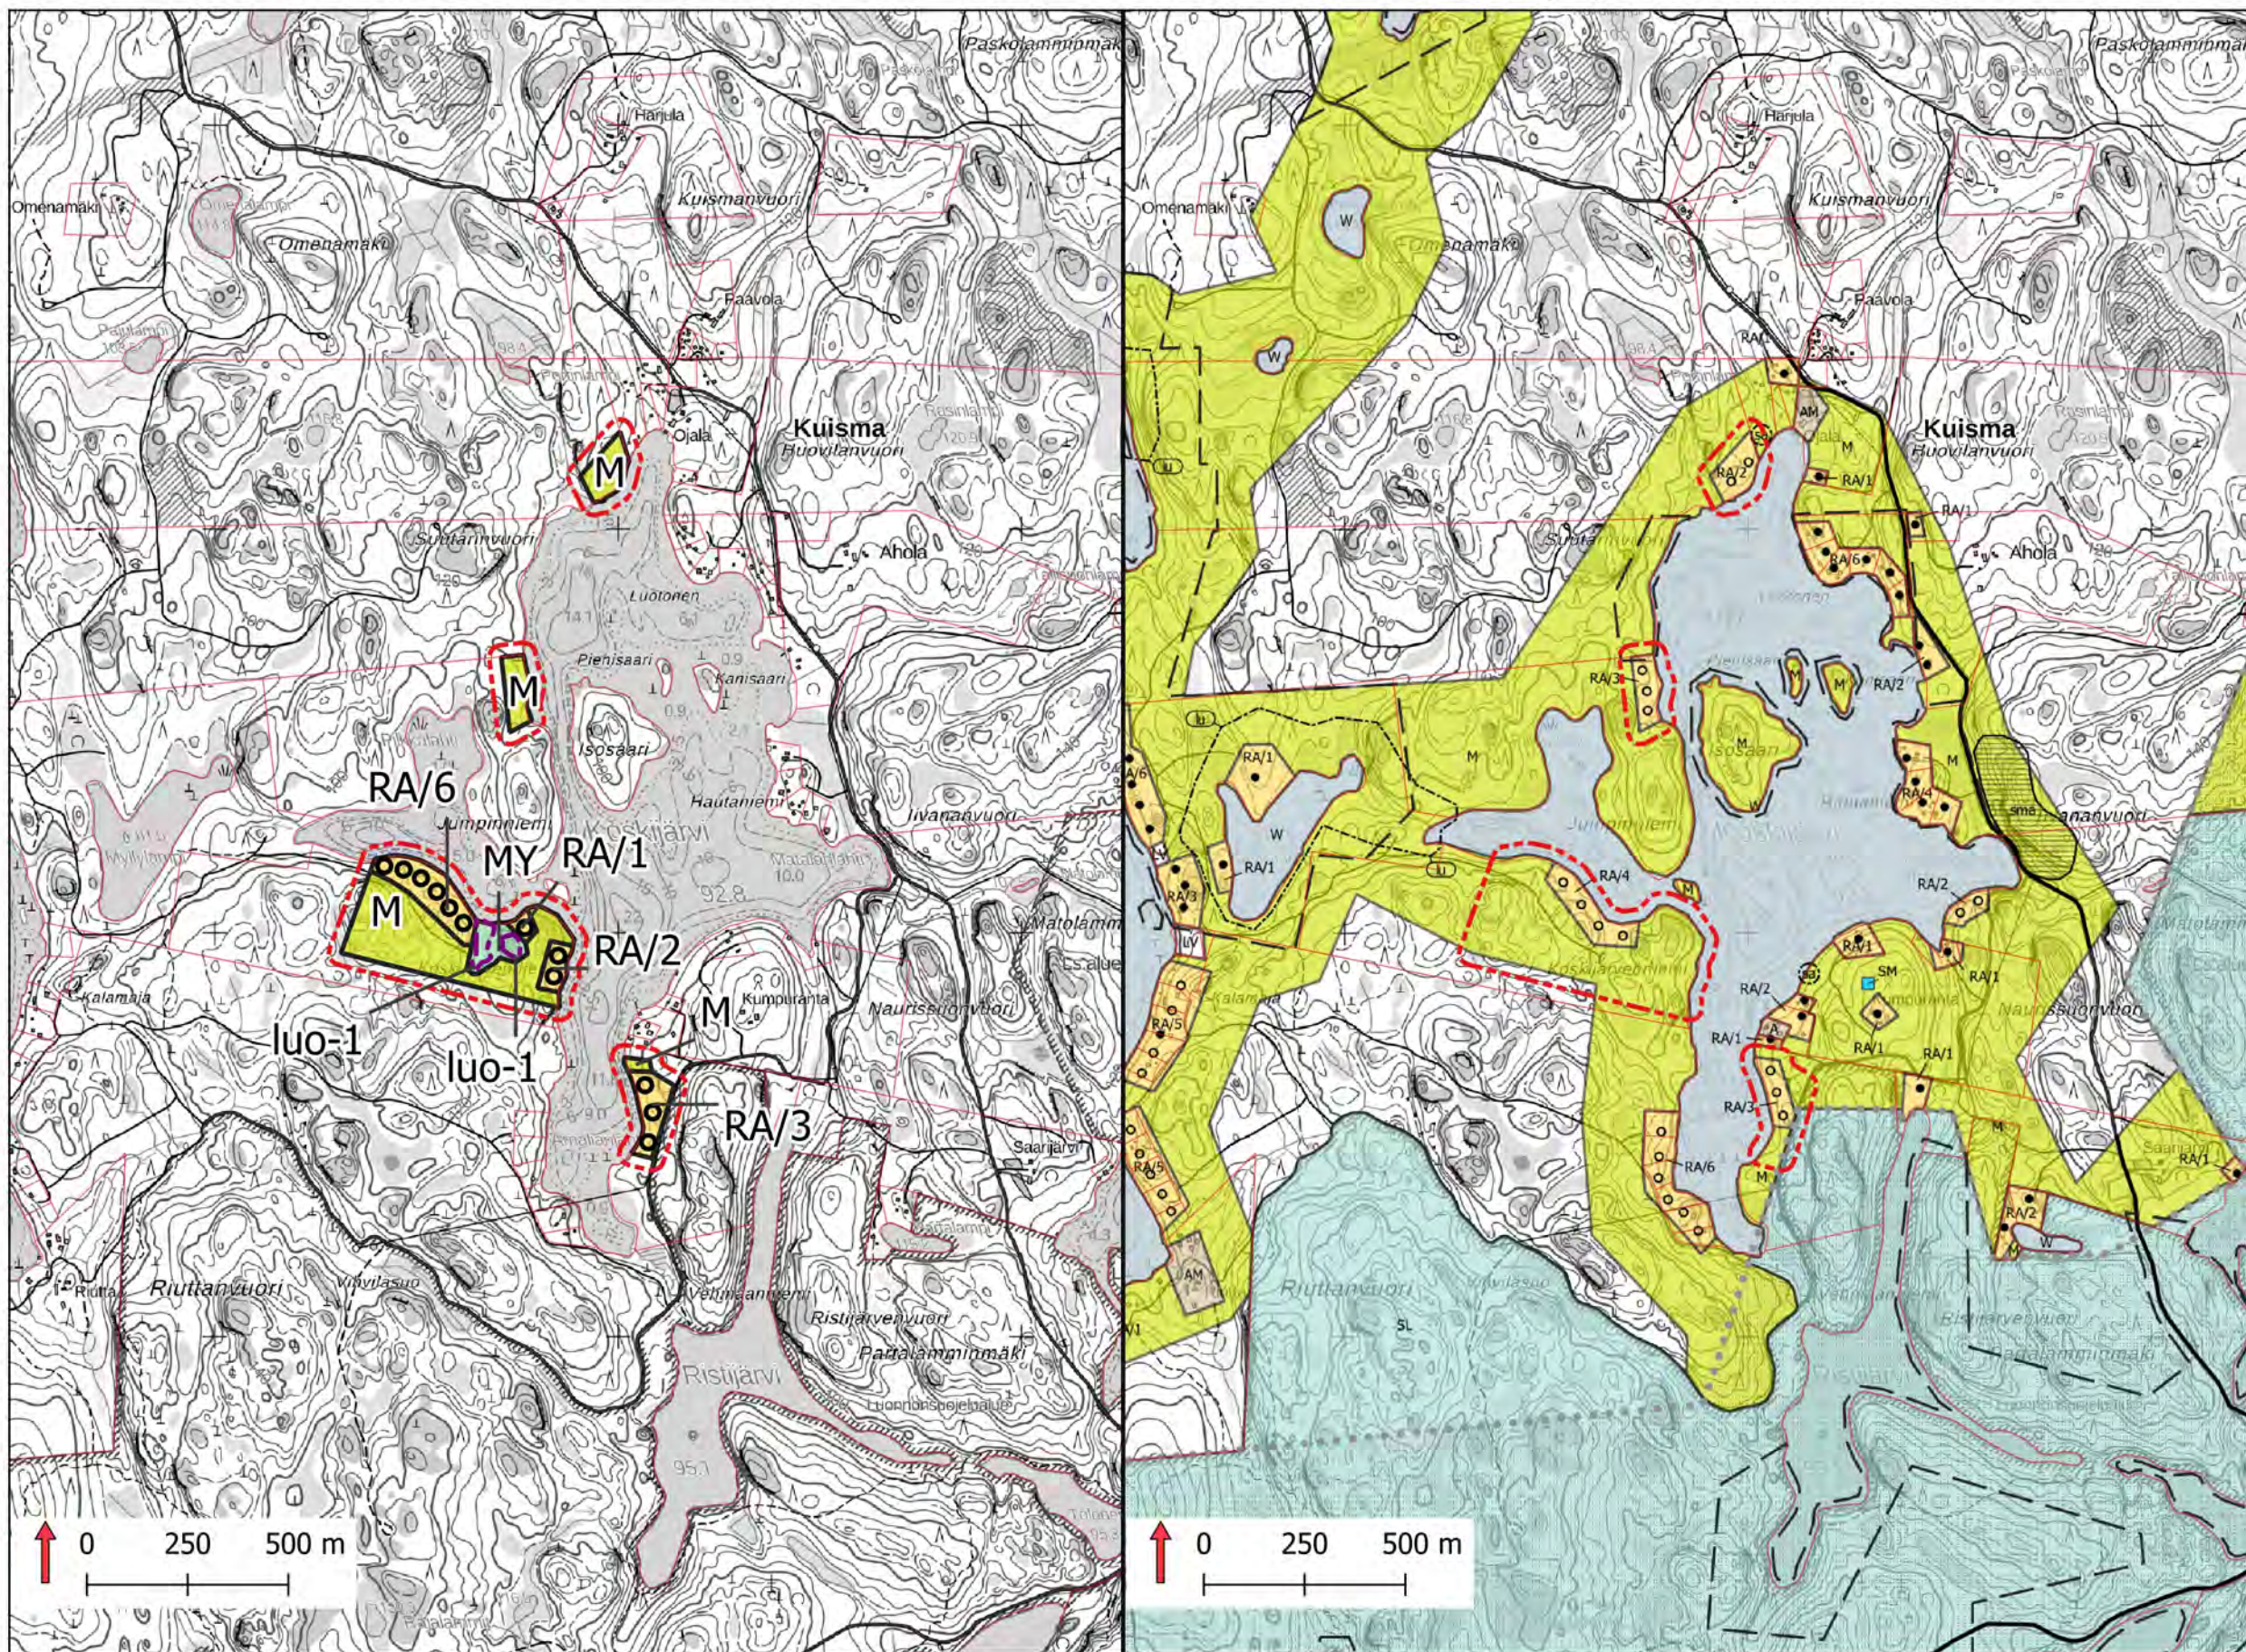

Sijaintikartta



Karttalehti 20/24

Kaavaehdotus

26.11.2024

Muutos:

Rakennuspaikkojen siirto
Koskijärven ympärillä

Kaavakarttojen taustalla käytetty
Kouvolan kaupungin
rantaosayleiskaavojen yhdistelmää ja
Maanmittauslaitoksen
maastotietokannan 2/2025 aineistoa.

Rantaosayleiskaavan muutos, maanomistajien aloitteet 2020

Liite 14
Päivitetty 26.11.2024
Tekninen tarkastus 5.2.2025


Karttaparit ja muutosten kuvaus

Muutosehdotus

Hyväksyntään menevä kaavaehdotus

Voimassaoleva yleiskaava

Valkealan pohjoisosan rantayleiskaava 2007

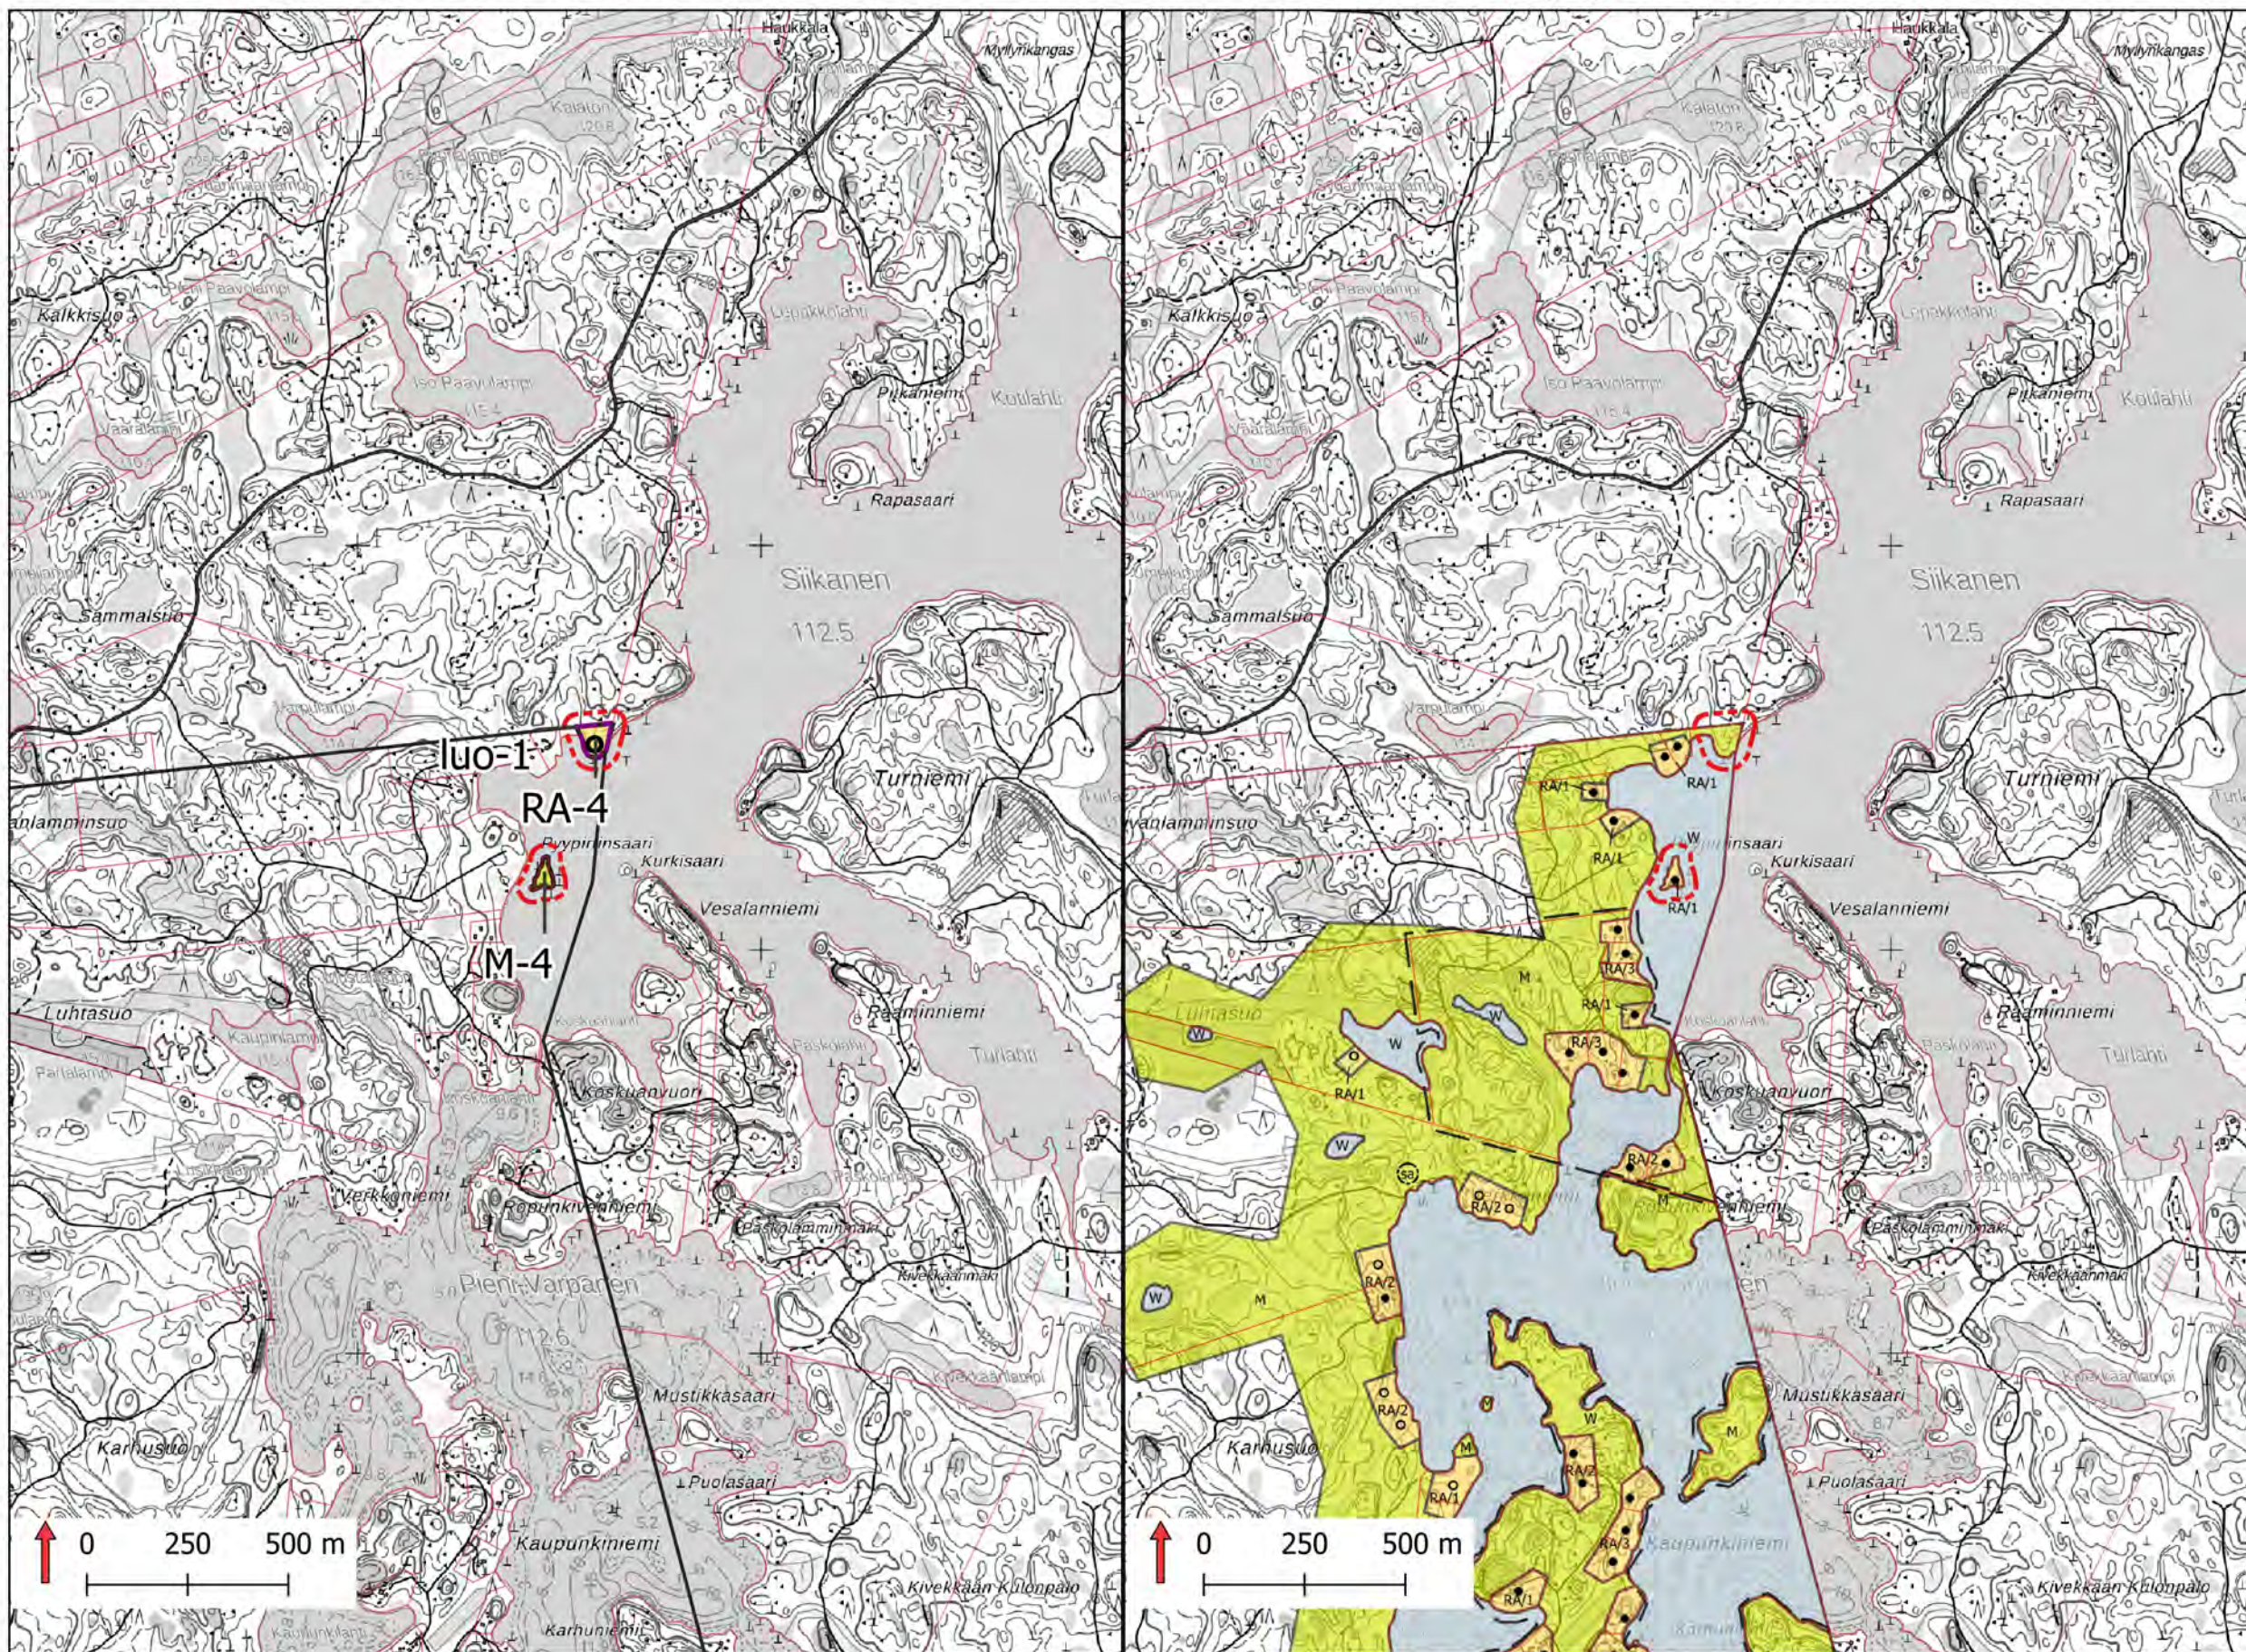

Sijaintikartta



Karttalehti 22/24

Kaavaehdotus

26.11.2024

Muutos:

Rakennuspaikan siirto saaresta
mantereelle

Kaavakarttojen taustalla käytetty
Kouvola kaupungin
rantaosayleiskaavojen yhdistelmää ja
Maanmittauslaitoksen
maastotietokannan 2/2025 aineistoa.

Rantaosayleiskaavan muutos, maanomistajien aloitteet 2020

Liite 14
Päivitetty 26.11.2024
Tekninen tarkastus 5.2.2025


Karttaparit ja muutosten kuvaus

Muutosehdotus

Hyväksyntään menevä kaavaehdotus

Voimassaoleva yleiskaava

Etelä-Valkealan rantayleiskaava 2000

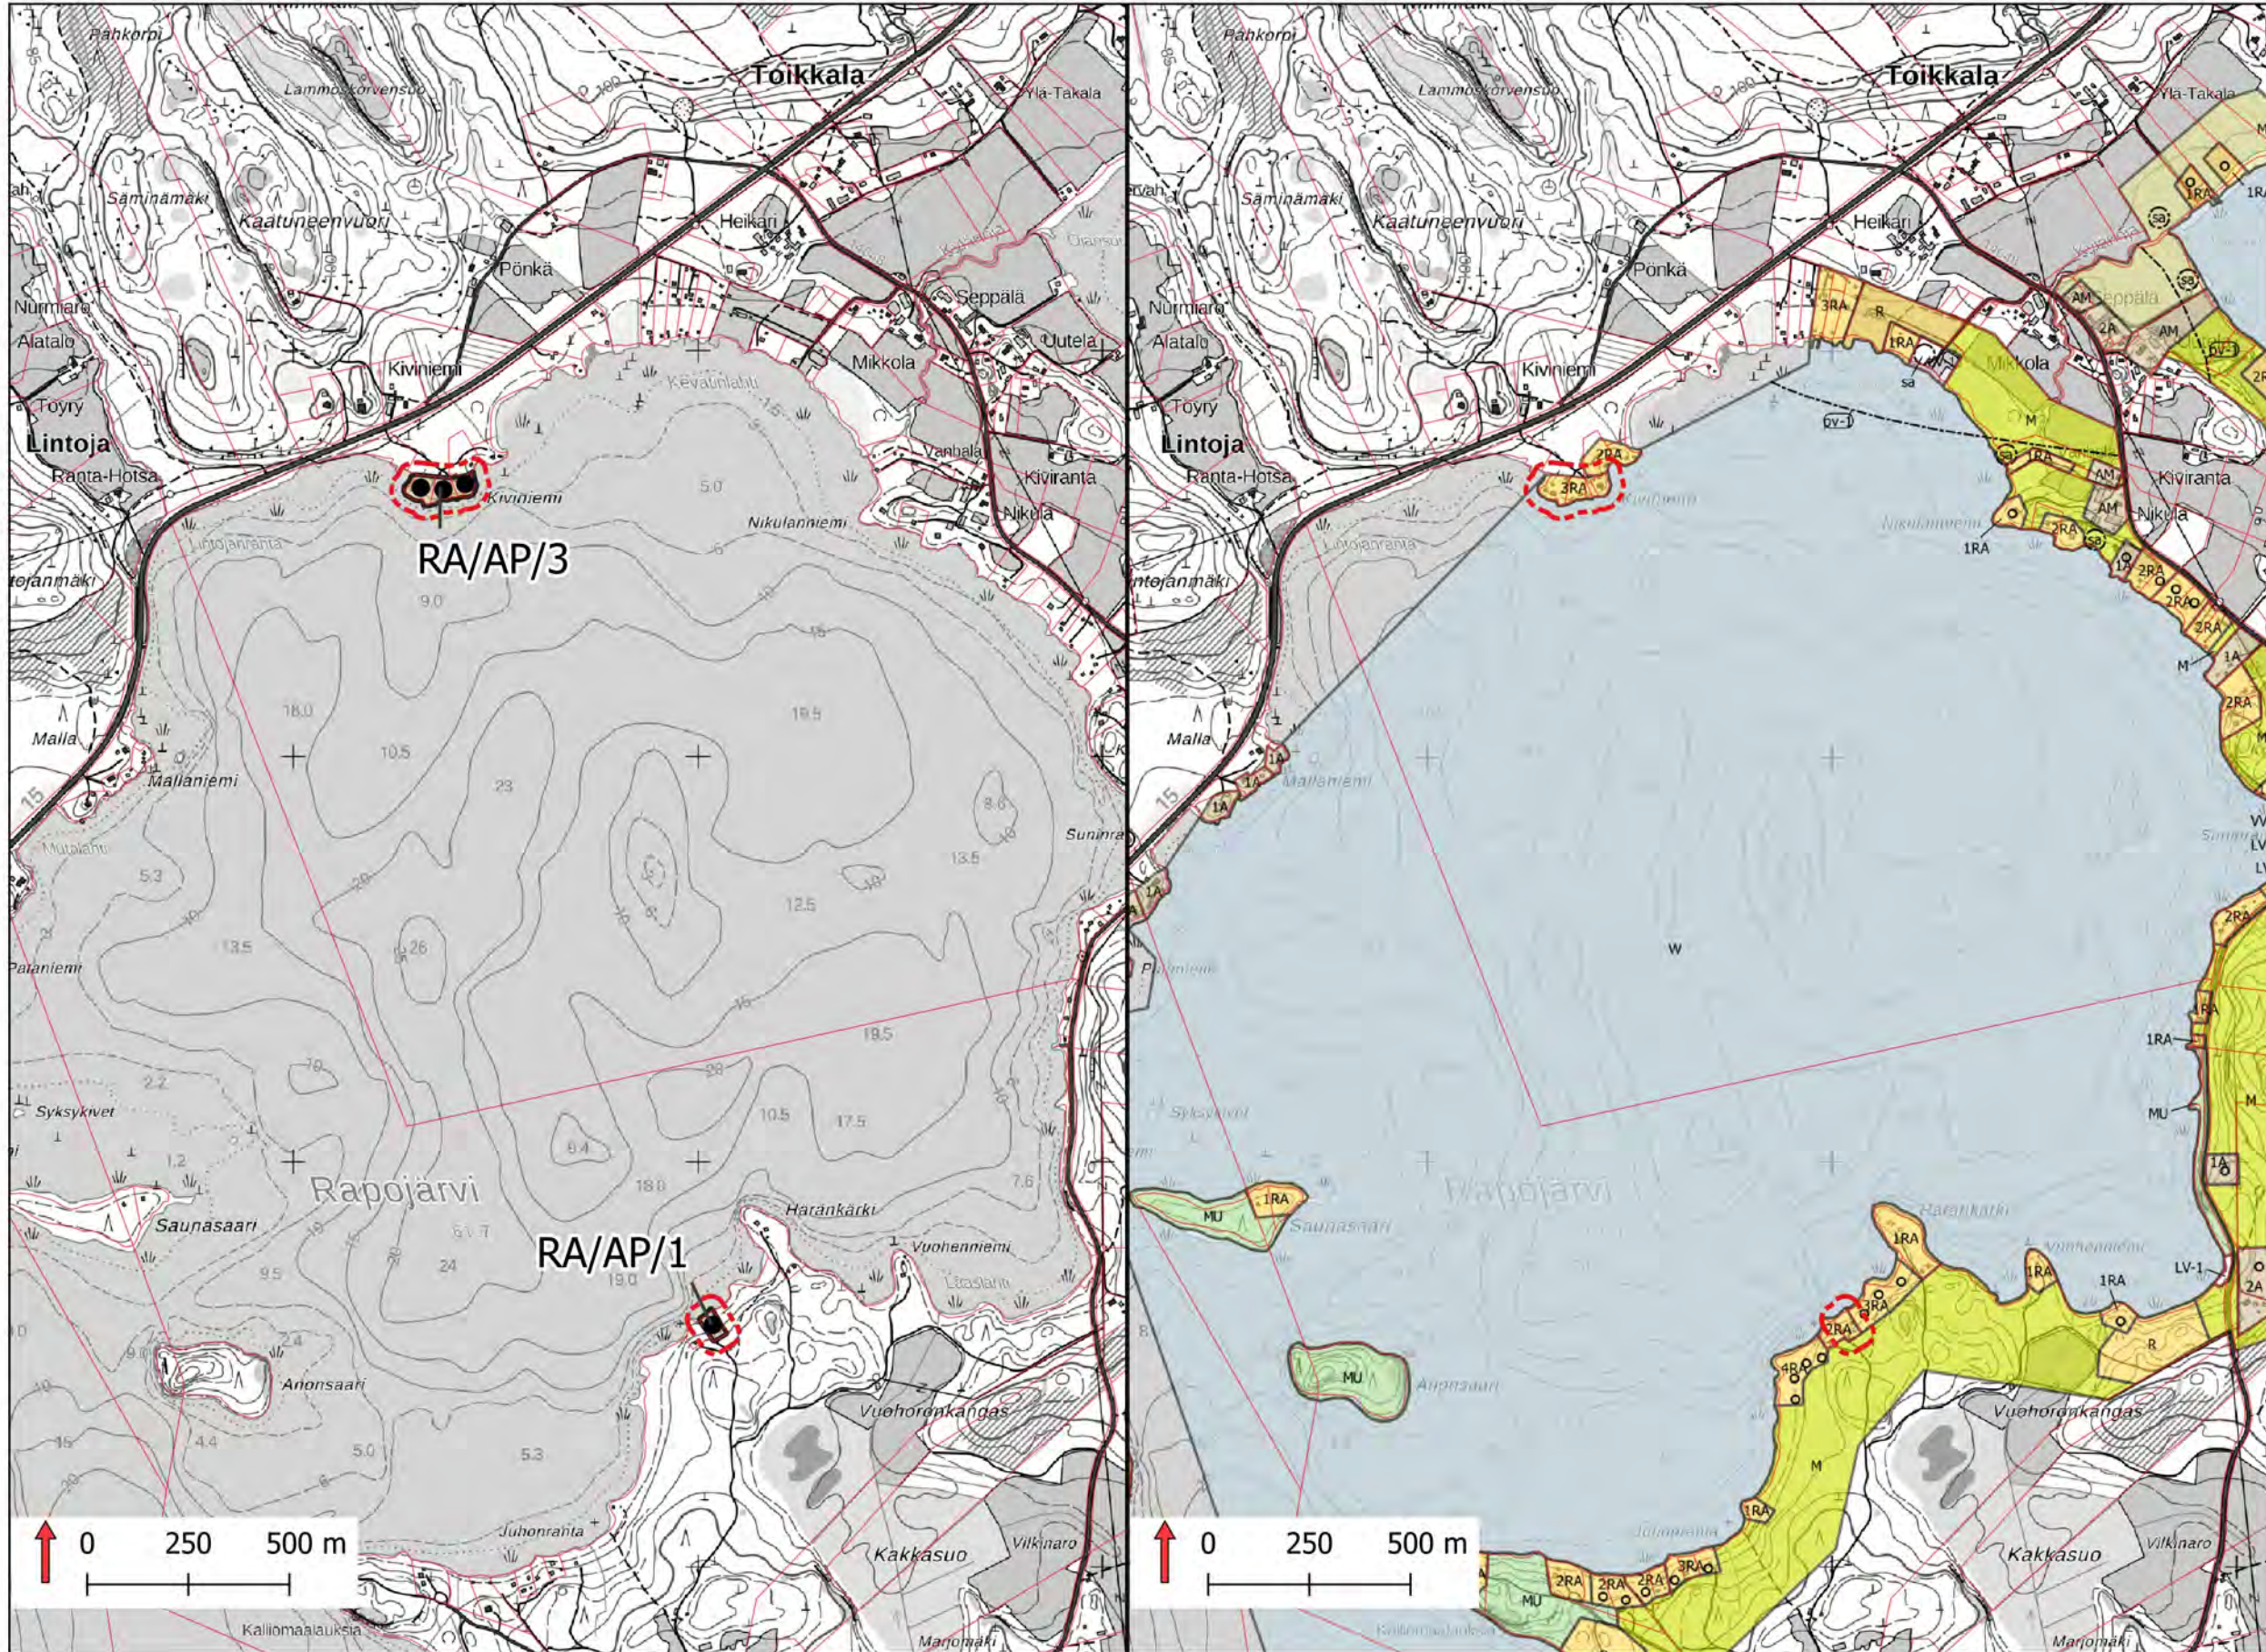

Sijaintikartta



Karttalehti 23/24

Kaavaehdotus
26.11.2024

Muutos:

Mahdollisuus
käyttötarkoituksenmuutokselle
loma-asunnosta vakituiseen
asuinkäyttöön
(RA -> RA/AP)

Kaavakarttojen taustalla käytetty
Kouvola kaupungin
rantaosayleiskaavojen yhdistelmää ja
Maanmittauslaitoksen
maastotietokannan 2/2025 aineistoa.

Rantaosayleiskaavan muutos, maanomistajien aloitteet 2020

Liite 14
Päivitetty 26.11.2024
Tekninen tarkastus 5.2.2025


Karttaparit ja muutosten kuvaus

Muutosehdotus


Hyväksyntään menevä kaavaehdotus

Voimassaoleva yleiskaava

Etelä-Valkealan rantayleiskaava 2000

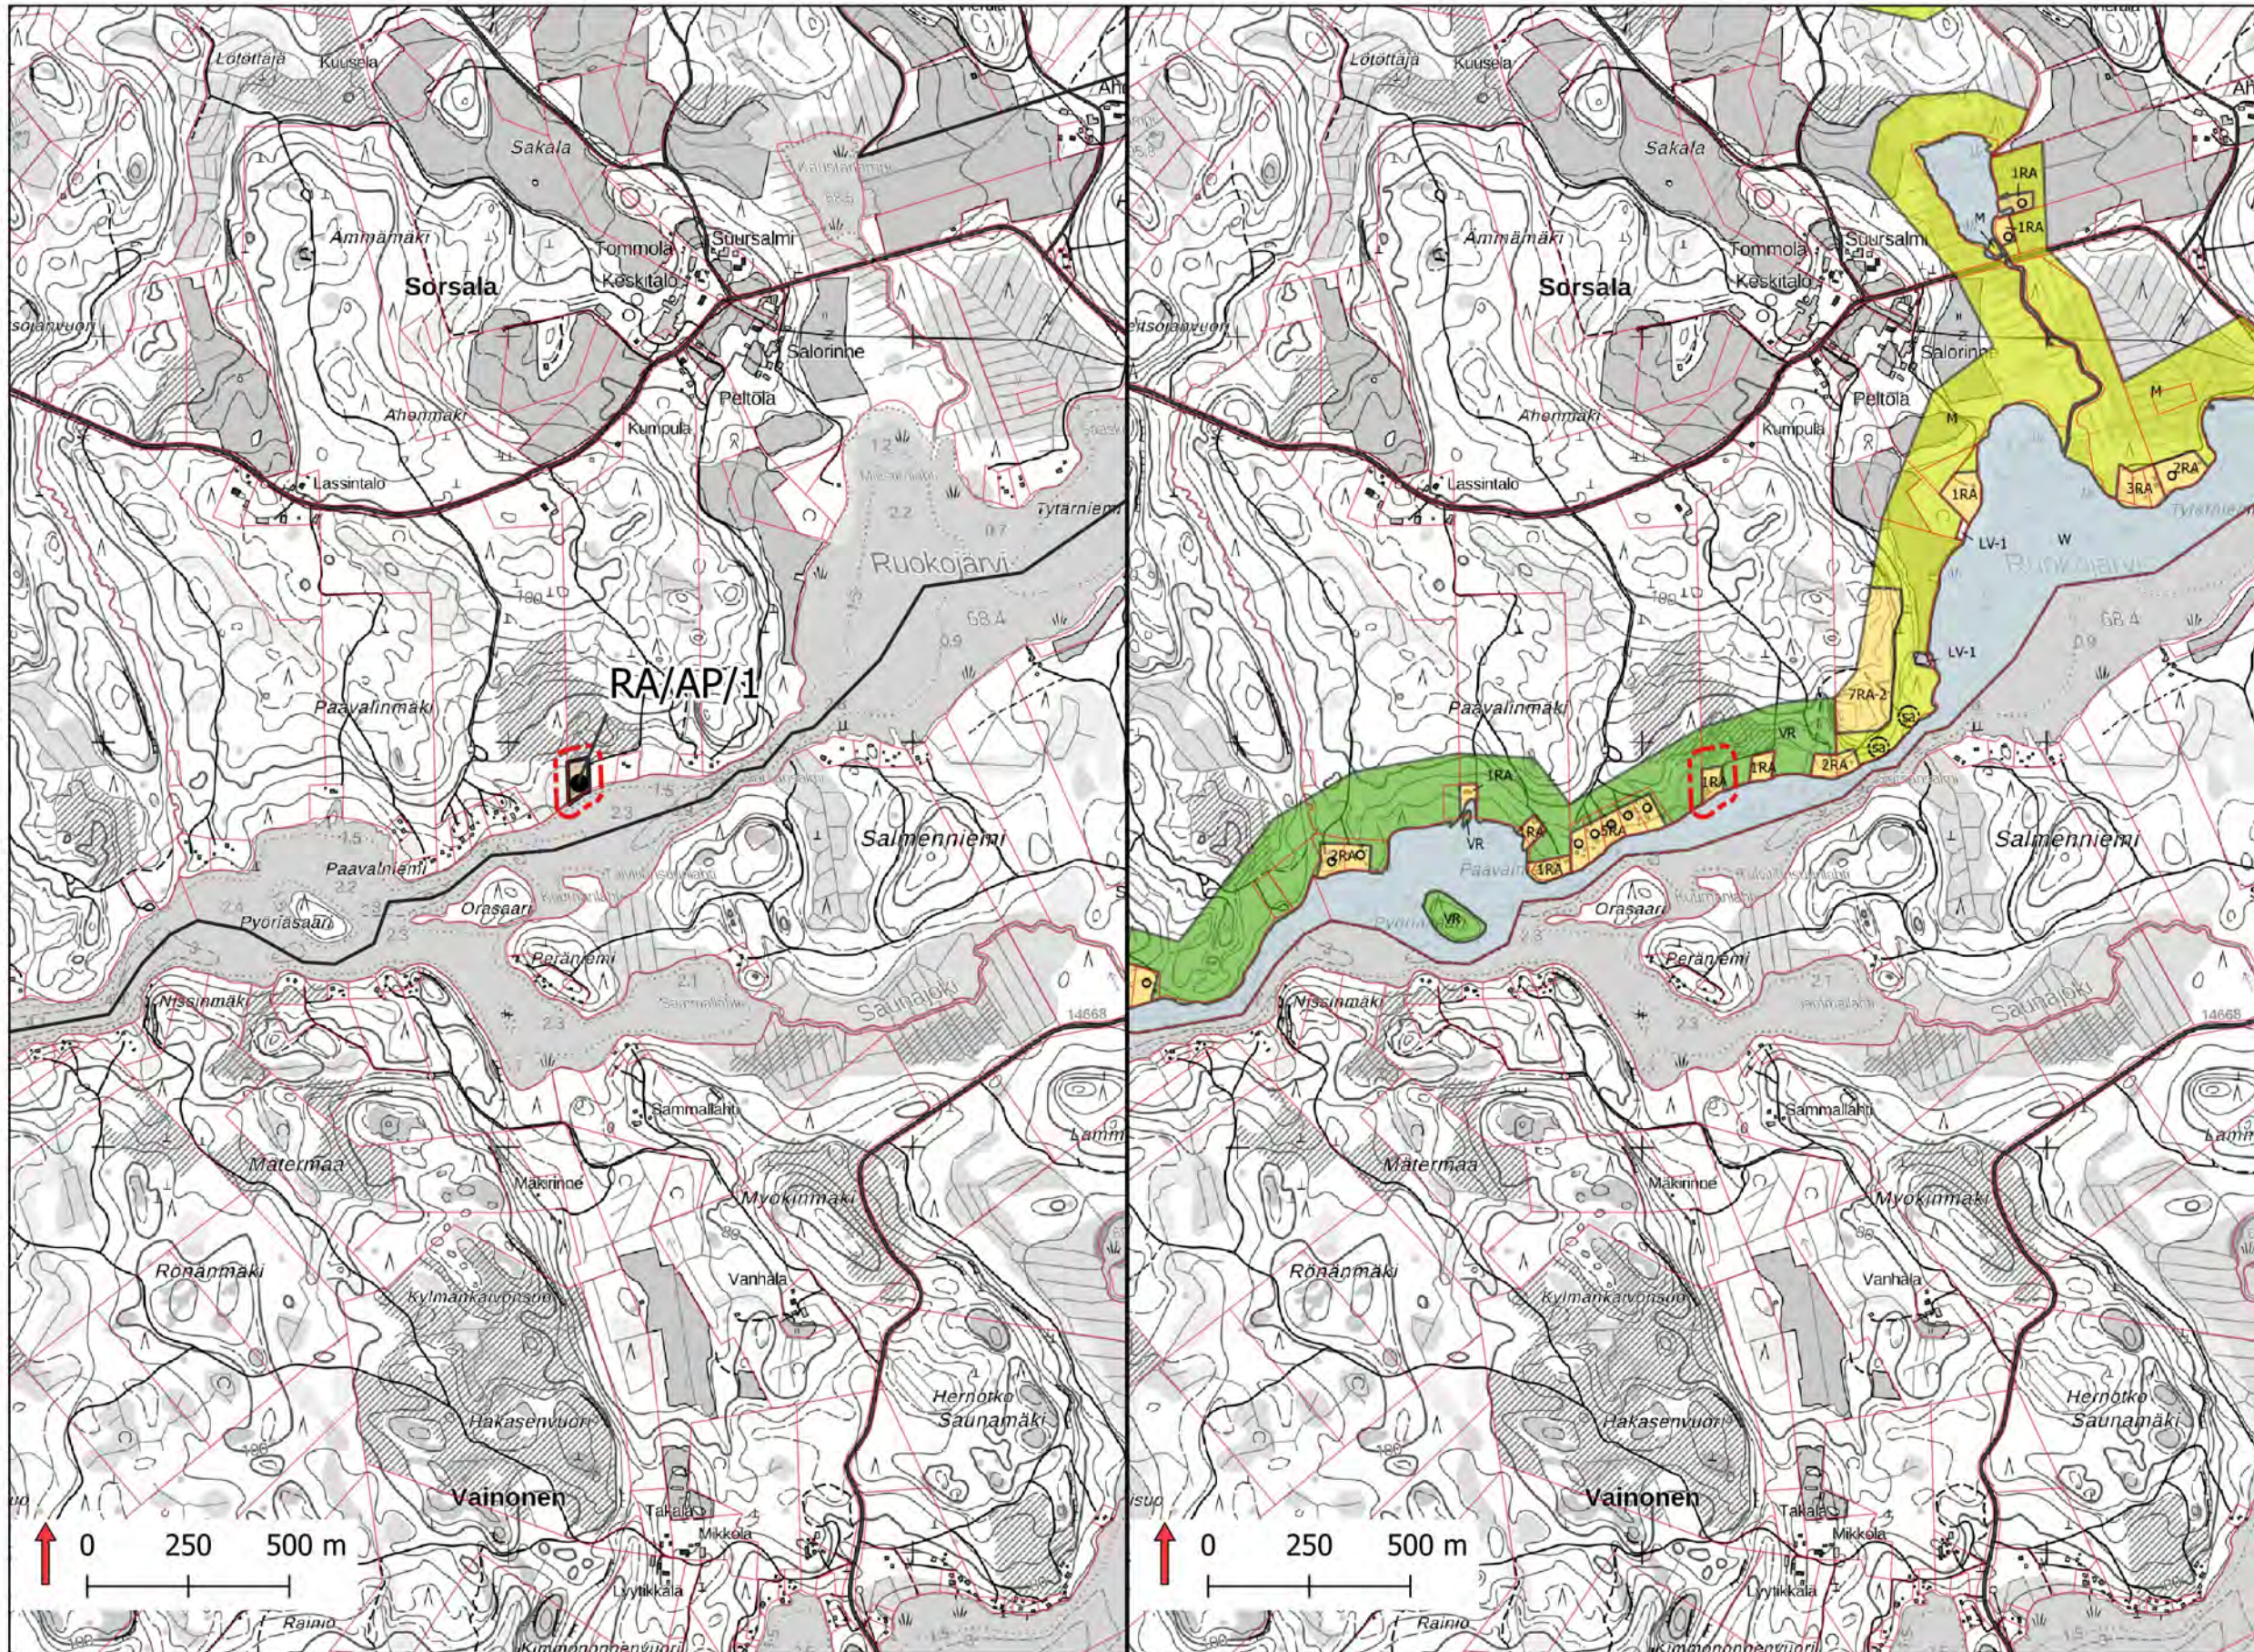

Sijaintikartta

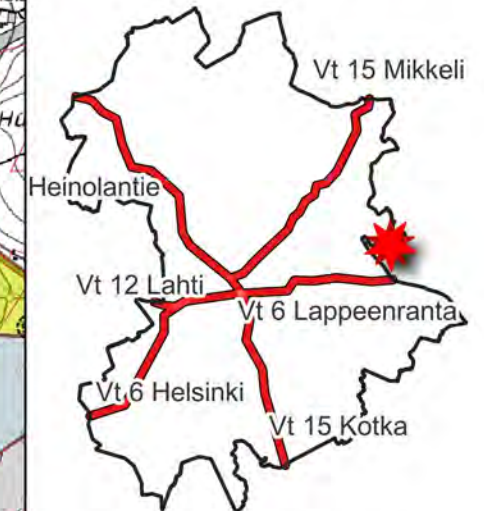

Karttalehti 24/24

Kaavaehdotus
26.11.2024

Muutos:

Mahdollisuus
käyttötarkoituksenmuutokselle
loma-asunnosta vakituiseen
asuinkäyttöön
(RA -> RA/AP)

Kaavakarttojen taustalla käytetty
Kouvola kaupungin
rantaosayleiskaavojen yhdistelmää ja
Maanmittauslaitoksen
maastotietokannan 2/2025 aineistoa.