




Asemakaava ja asemakaavan muutos, Ekoväylä, kaava nro
32/004

Ote ajantasa-asemakaavasta

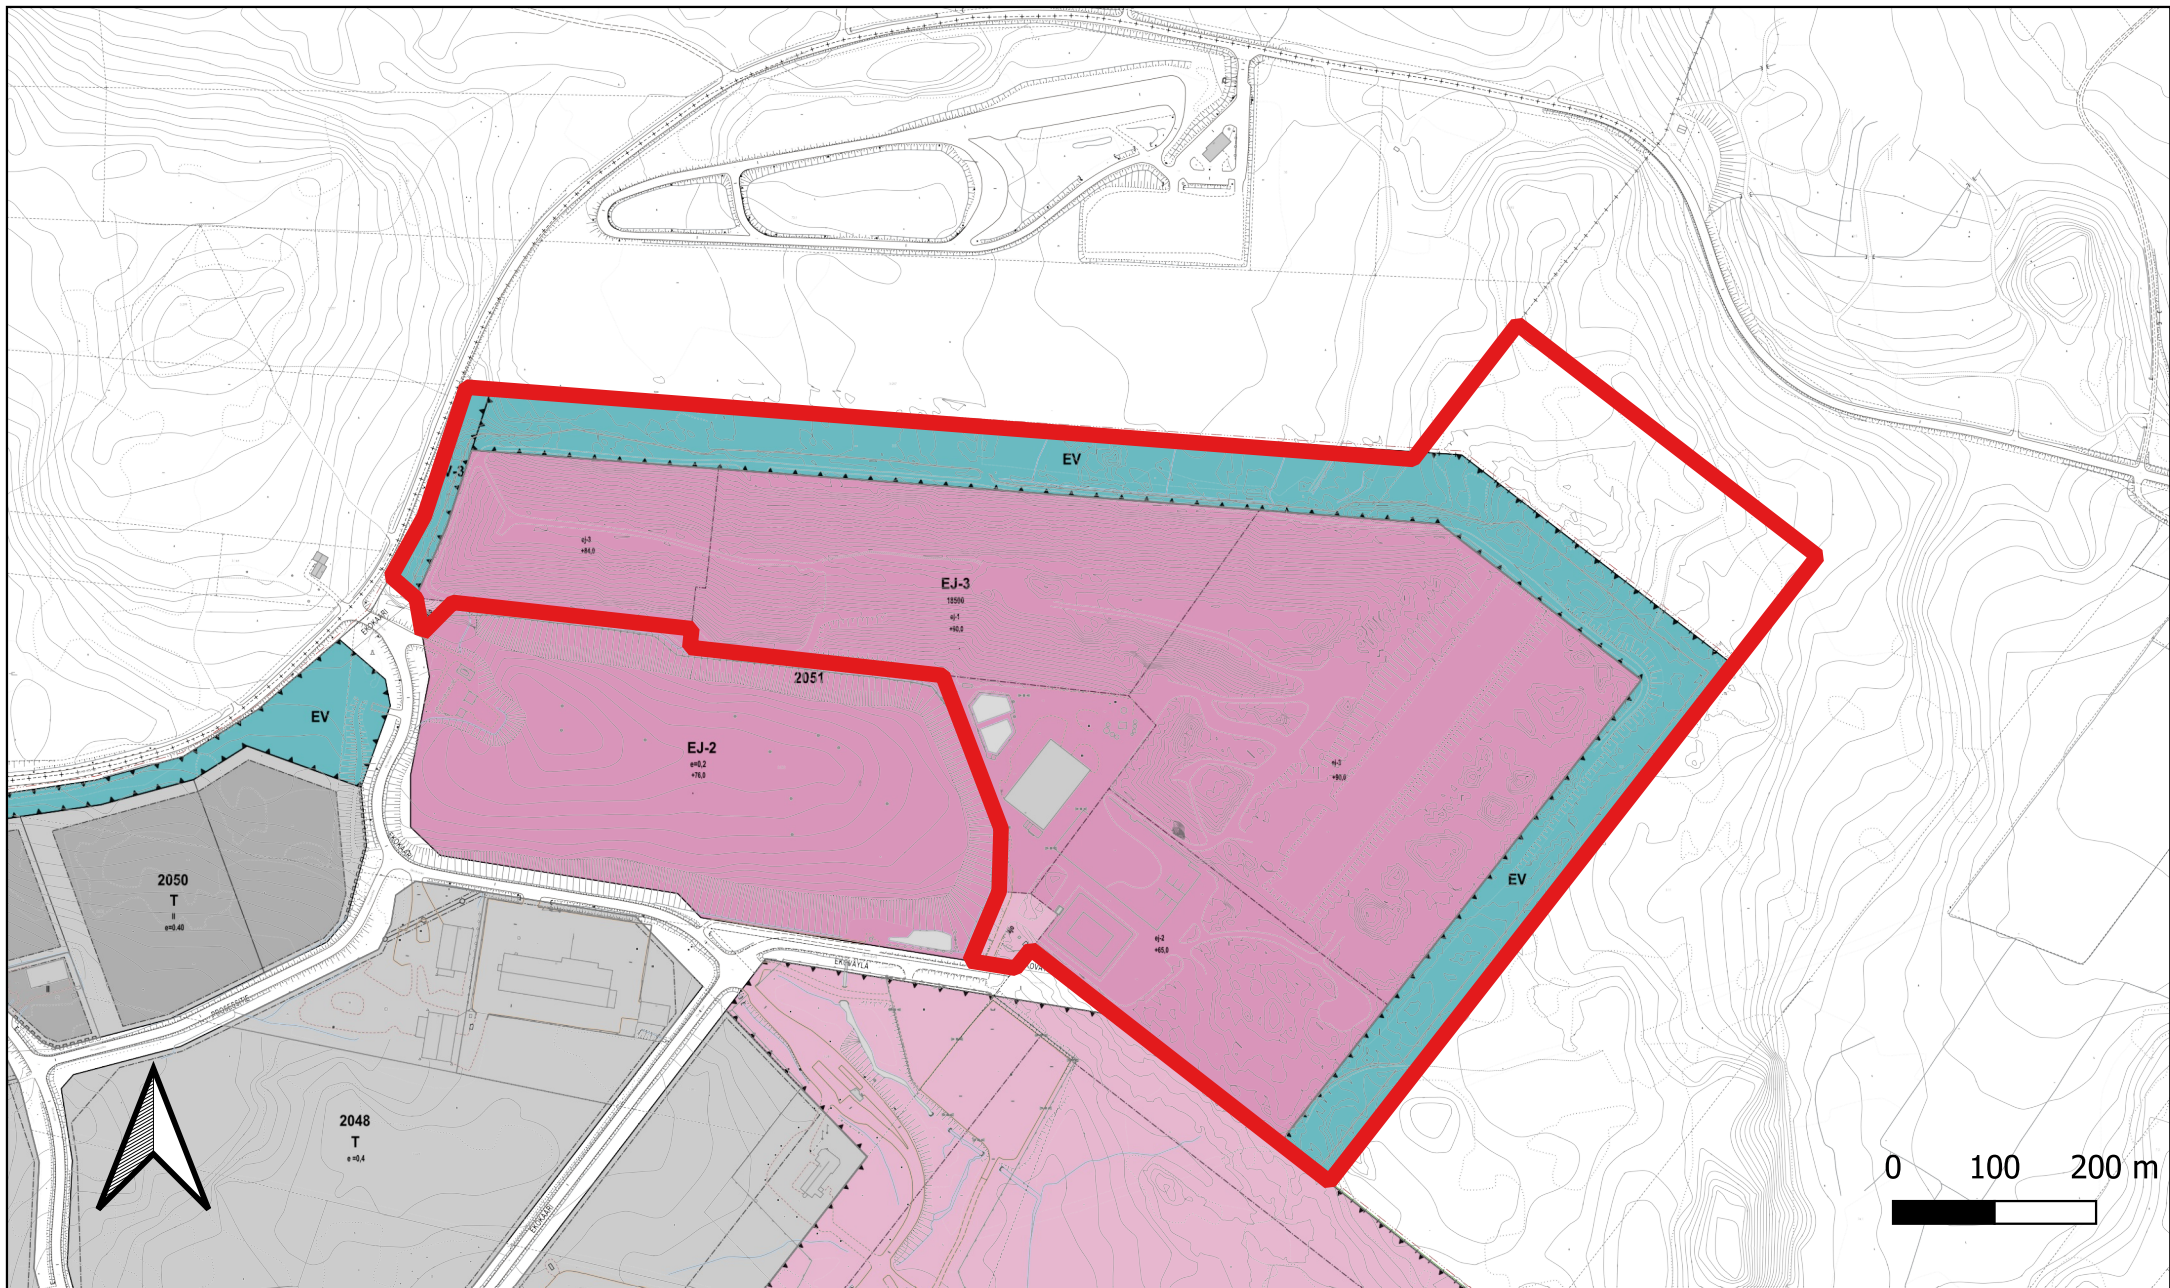