


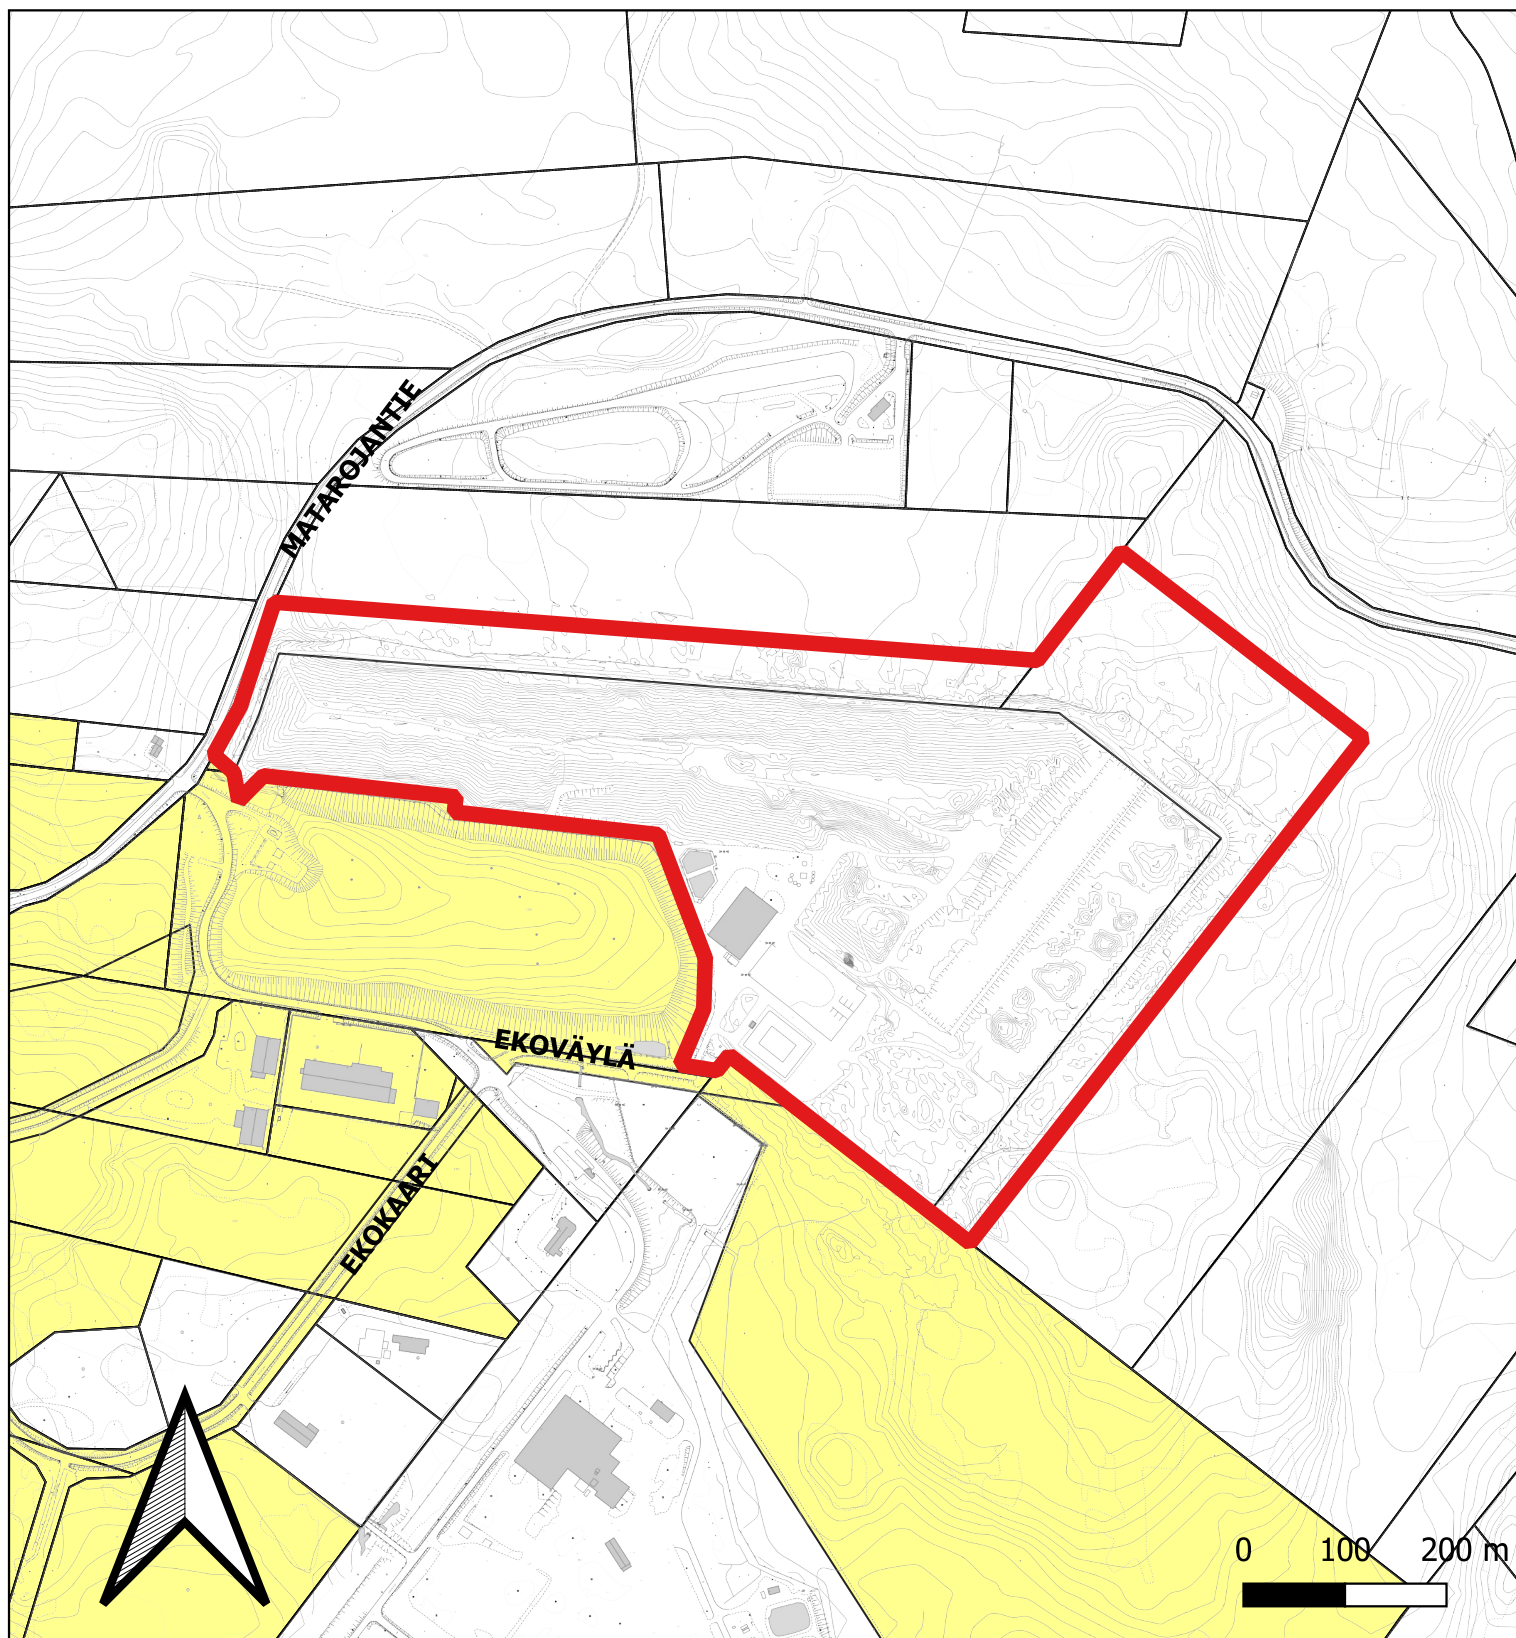

KOUVOLAN KAUPUNKI

Liite 4

Asemakaava ja asemakaavan muutos
Ekoväylä, kaava nro 32/004

Maanomistuskartta



Kaava-alue



Kaupungin maanomistus