


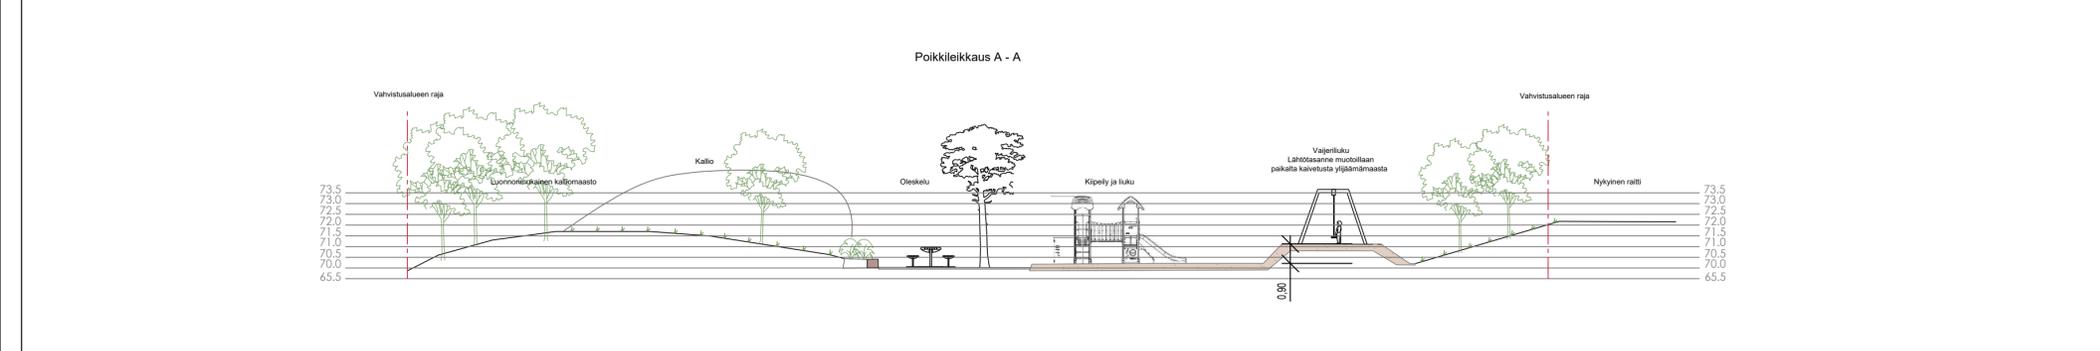

- | | | |
|--|---|---|
| | Turvahake tai -sora | KALUSTEET JA VARUSTEET |
| | Kivituhka | 1. Vajjeriliuku |
| | Nurmikko (nykyinen/paikkauskylvöt) | 2. Jousikeinu |
| | Uusi pensasistutus | 3. Yhdistelmäkeinu |
| | niittyseos kivikkokasveista, kylvö poistettavien rakenteiden tilalle | 4. Tunneli 'mörkö'-figuurilla |
| | Nykyinen kalliomaal/pintakasuillusuus | 5. Monitoimiväline, kipeilytoiminnot ja liukumäki |
| | Säilytettävä havu/lehtipuu | 6. Roskis |
| | Istutettava lehtipuu | 7. Pöytä ja penkit |
| | Graniittipaasikivi (kierrätysmateriaali), pensasistutuksen raja | 8. Selkänöjällinen penkki |
| | Nykyinen valaisinpylväs, valaistusta uusitaan erillisen suunnitelman mukaan | 9. Infotaulu |
| | Maanpinnan nykyinen korkeuslukema | |
| | Vahvistusalueen raja | |



MUUTOS PVM	MUUTOS	TEHNYT
	KOUVOLAN KAUPUNKI YHDYSKUNTATEKNIikka Suunnittelu	
	TELA	
	HYV.	T.Vuorentausta 25.4.2025
Yleisen alueen suunnitelma		
	SUUNN.	L.Mäkitalo 25.4.2025
Mörkölinjan leikkipaikan perusparannus		
	KOORDI-NAATISTO	ETRS-GK27
Asemapiirustus		
	KORKEUS-JÄRJESTELMA	N2000
	K.OSA	23. KYMINTEHDAS
	ALUE	KOUVOLA
LIITTYY PIIR.		PIIR. NRO
KORVAA	MITTAKAAVA	23-83.1
KORVATTU	1:200	