





Kouvola kaupunki

Liite 4


Mansikkamäenkoulu, kaava nro 05/005

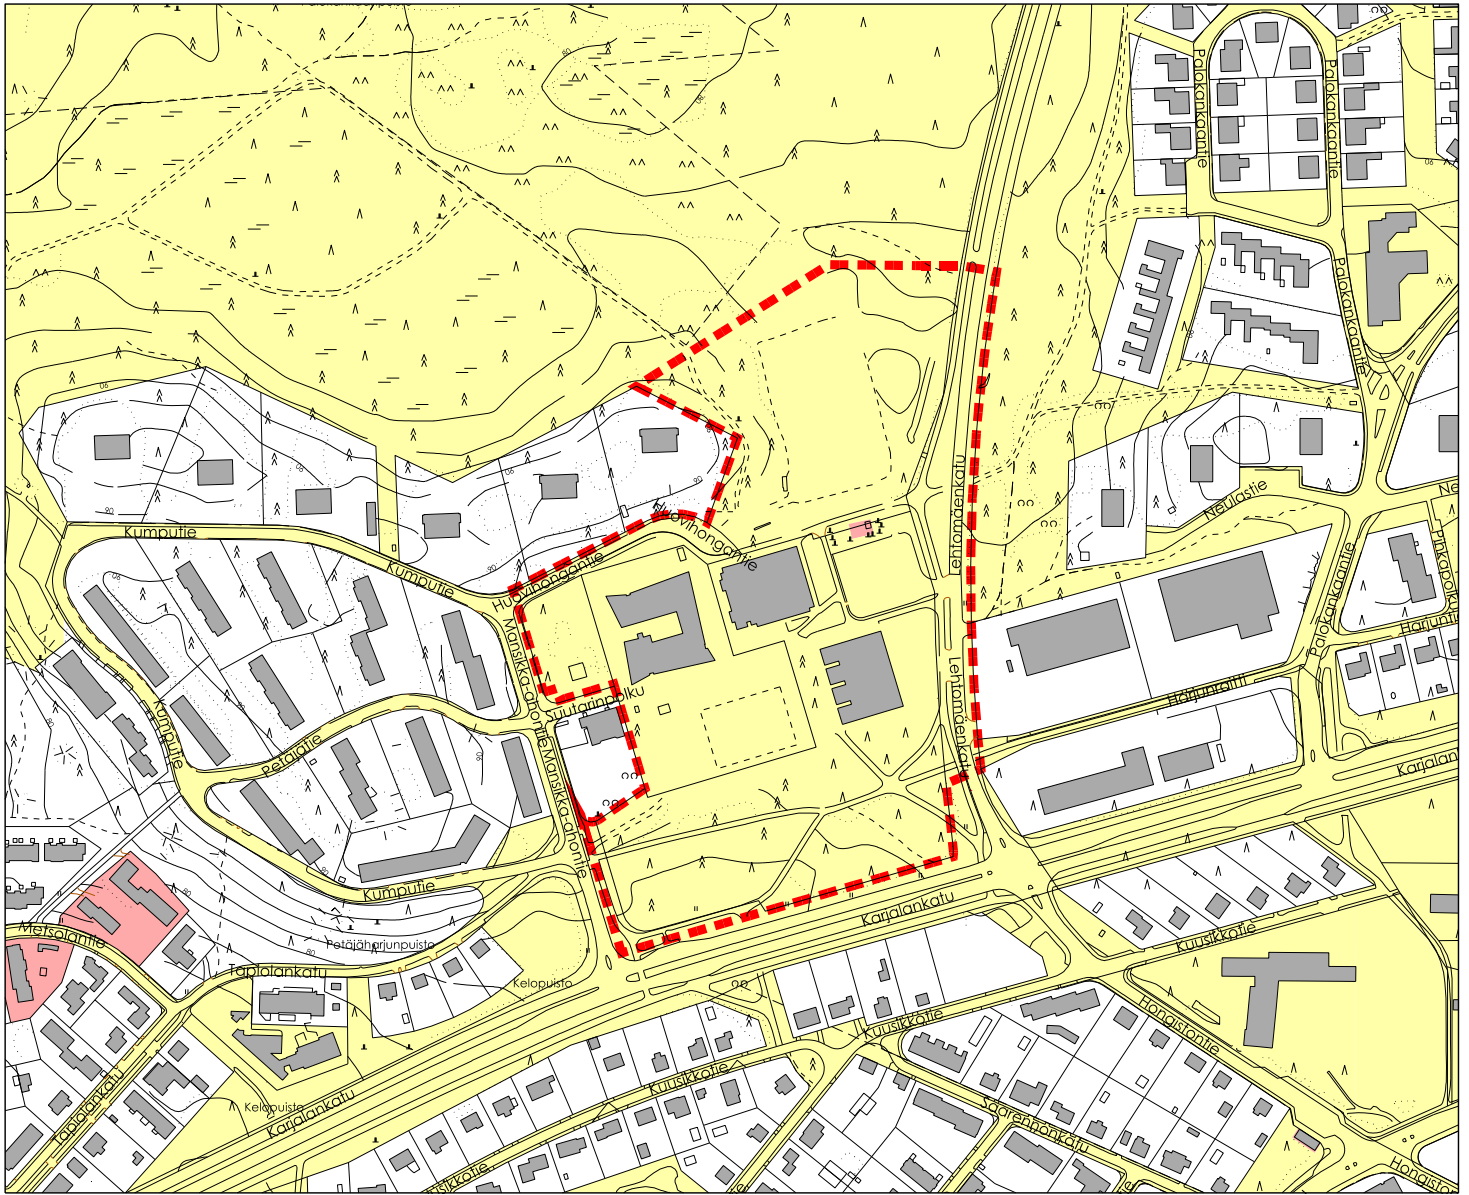

■ Kaava-alue

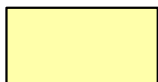

Kaupungin omistus ja hallinta

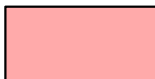

Vuokrattu ulkopuoliselle