

ELÄINSUOJIEI ILMOITUSLOMAKE
(Ympäristönsuojelulaki (YSL) 115 a §)

ILMOITUKSEN TUNNISTETIEDOT

(Viranomaisen täyttää) Diaarimerkintä Ilmoitus on saapunut	Viranomaisen yhteystiedot
--	---------------------------

Ennen lomakkeen täyttämistä kannattaa tutustua huolellisesti täyttöohjeen kohtaan "Milloin toimintaan sovelletaan ilmoitusmenettelyä?"

1. ELÄINSUOJA, JOTA ILMOITUS KOSKEE (YSL LIITE 4)

Kyseessä on	
☐ Uusi toiminta	Toiminnan suunniteltu aloitusajankohta (vähintään 120 vrk ilmoituksen jättämisestä)
☐ Olemassa olevan ympäristöluvan saaneen eläinsuojan toiminnan olennainen muuttaminen	Muutoksen suunniteltu toteutumisajankohta (vähintään 120 vrk ilmoituksen jättämisestä) Mitä muutos koskee? ☐ Muutokset eläinpaikkojen tai lannan määrässä ☐ Tuotantosuunnan vaihtaminen ☐ Lannankäsittelyjärjestelmän vaihtaminen ☐ Muu, mikä?
☐ Olemassa olevan eläinsuojan ympäristöluvan muuttaminen	Mitä muutos koskee?
☐ Ilmoituspäätöksen saaneen eläinsuojan toiminnan tai sitä koskevien tietojen muuttaminen	Mitä muutos koskee?
☒ Olemassa oleva eläinsuoja, jolla ei ole ympäristölupaa tai ilmoituspäätöstä	Mitä toiminta koskee? Loppukasvattamon rakentaminen emolehmätilalle, olemassa olevan toiminnan laajentaminen.
Milloin investointitukihakemus on jätetty? Jätetään 30.7.2025	
Yleiskuvaus eläinsuojan toiminnasta ja tiivistelmä ilmoituksessa esitetyistä tiedoista Eläinmäärä tilalla ilmoituksen jättöhetkellä: 56 kpl emolehmää 7 kpl hiehoa 12-14kk 56 kpl 0-2kk vasikkaa 3 kpl siitossonnia Eläinmäärä laajennuksen jälkeen kun eläinmäärä on toukokuusin suurimmillaan: 70kpl emolehmää 34kpl hiehoa 12-14kk 34kpl lihasonnia 12-14kk 68kpl 0-2kk vasikkaa 3kpl siitossonnia Tällä hetkellä tilalla on maaliskuussa poikiva emolehmäkarja, vasikat lähtevät syksyllä puolivuotiaina HK Foodsin kautta välitykseen toiselle tilalle, pois lukien uudistukseen tarvittavat lehmävasikat noin 12kpl. Jatkossa laajennuksen jälkeen kaikki vasikat kasvatetaan teurasikänsä asti. Lehmävasikat kasvatetaan noin 15kk ikäisiksi, sonnivasikat noin 18kk ikäisiksi. Peltola on käytössä vuonna 2025 noin 180ha, mistä omaa on noin 95ha ja loput vuokraamaa. Toiminta on jatkossakin täysin omavarainen rehunkorjuun sekä lannanlevityksen suhteen. Emolehmät vasikoineen, siitossonnit, sekä hiehot laiduntavat kesäisin vähintään 4kk, mikä vähentää kesäaikana lannan kertymistä, hajuhaittoja tilakeskuksessa sekä	

eläintenhoitotöistä aiheutuvaa meteliä. Laidunala on noin 35ha. Pelloista sekä eläimistä on tehty luonnonmukaisen tuotannon sitoumus.

☐ Tiedot on esitetty liitteessä nro

2. TOIMINNANHARJOITTAJAN YHTEYSTIEDOT

Toiminnanharjoittajan nimi tai toiminimi Pirinki Oy		Kotipaikka Ruotila	Y-tunnus/ henkilötunnus 3481811-8 / [REDACTED]
Käyntiosoite Ruotilantie 747 46730 Ruotila	Postiosoite Ruotilantie 747 46730 Ruotila	Puhelinnumero [REDACTED]	Sähköpostiosoite [REDACTED]
Ilmoituksen tekijän nimi [REDACTED]	Postiosoite Ruotilantie 747 46730 Ruotila	Puhelinnumero [REDACTED]	Sähköpostiosoite [REDACTED]
Yhteyshenkilön nimi (jos eri kuin ilmoituksen tekijä)	Postiosoite	Puhelinnumero	Sähköpostiosoite
Laskutusosoite (postiosoite tai verkkolaskuosoite) [REDACTED]			

☐ Tiedot on esitetty liitteessä nro

3. ELÄINSUOJAN YHTEYSTIEDOT, SIJAINTI JA TIEDOT KAAVOITUKSESTA

Eläinsuojan /tilan nimi Pirinki Oy/Tuomela	Sijaintipaikka (kunta, kylä) Kouvola, Ruotila	Kiinteistötunnus 286-420-3-6
Käyntiosoite Ruotilantie 747, 46730 Ruotila	Postiosoite Ruotilantie 747, 46730 Ruotila	Puhelinnumero [REDACTED]
Kiinteistön omistaja Pirinki Oy	Puhelinnumero [REDACTED]	Sähköpostiosoite [REDACTED]
Kiinteistön haltija (jos eri kuin omistaja)	Puhelinnumero	Sähköpostiosoite

Eläinsuojarakennuksiin liittyvät tilatunnukset
754048900

Kiinteistöillä sijaitsevat muut eläinsuojan toimintaan liittyvät toiminnot (kunta, kiinteistön nimi ja kiinteistötunnus)

☐ kotiteurastamo
☐ biokaasu- tai kompostointilaitos tai muu lannan prosessointi
☐ lannoitteiden valmistus
☐ munapakkaamo
☐ hautomo
☐ rehusekoittamo
☐ raatojen tai lannanpolttolaitos
☐ muu, mikä?

Jos kiinteistöillä sijaitseva muu toiminto on muun kuin toiminnanharjoittajan, yhteystiedot:

Eläinsuojan sijaintipaikan koordinaatit ETRS-TM35FIN-tasokoordinaatistossa
502966. pohjoinen (N)
6728614 itä (E)

Alueen kaavoitustilanne
☐ Asemakaava, tontin kaavamerkintä:
☐ Yleiskaava, alueen kaavamerkintä:

☐ Poikkeamispäätös
☒ Ei oikeusvaikutteista kaavaa
☐ Toimintaa koskeva kaavamuutos vireillä
☐ Tarkemmat tiedot on esitetty liitteessä nro

4. TIEDOT ELÄINSUOJAN NYKYISESTÄ YMPÄRISTÖLUVASTA SEKÄ MUISTA YMPÄRISTÖNSUOJELUA KOSKEVISTA LUVISTA, SOPIMUKSISTA, PÄÄTÖKSISTÄ JA ILMOITUKSISTA

	Myöntämis- päivämäärä	Viranomainen/taho	Lain- voimainen	Vireillä
Ympäristölupa			☐	☐
Ilmoituspäätös			☐	☐
Sijoituspaikkalupa (terveydenhoitolaki)			☐	☐
Sijoituslupa (terveydensuojelulaki)			☐	☐
Lupa jäteveden johtamiseksi ojaan tai maahan (vesilaki)			☐	☐
Sopimus yleiseen tai toisen viemäriin liittymisestä (vesihuoltolaki)			☐	☐
YVA-lain mukainen arviointi			☐	☐
Natura-arviointi yms.			☐	☐
VHaO:n ja KHO:n ratkaisut			☐	☐
Rakennuslupa		Kouvolan rakennusvalvonta	☐	☒
Muu lupa tai hyväksyntä, mikä?			☐	☐

Liitteenä viimeisin (liitettä ei tarvita, jos ilmoituksen käsittelee sama viranomainen):

☐ ilmoituspäätös

☐ ympäristölupa

☐ sijoituslupa/sijoituspaikkalupa

☐ muu, mikä?

☐ Tiedot on esitetty liitteessä nro

5. TIEDOT ELÄINSUOJAN ENIMMÄISELÄINPAIKOISTA, JALOITTELUALUEIDEN, SÄÄNSUOJIEEN SEKÄ RUOKINTA- JA JUOTTOPAIKKOJEN RAKENTEISTA

Erittely eläinlajeista, -paikoista ja niiden ikäjakaumista ilmoitetaan liitteellä **6045a eläinsuojataulukot**.

Jaloittelualueet, säänsuojat sekä ruokinta- ja juottopaikat

Käytössä on
☒ ulkotarha
☒ jaloittelualue
Jaloittelualue / ulkotarhan säänsuoja
on tarkoitettu 7/34 eläimelle
käytetään vuodessa 7 lehmällä 245vrk, 34 sonnilla 365 vrk
kokonaispinta-ala 350 m ²
katettu osuus 110 m ² / 31 %
Jaloittelualueen / ulkotarhan säänsuojan tiivispohjaisen ja muun alueen pohjamateriaalit ja pinta-alat
☒ asfaltti 130 m ²
☒ betoni 220 m ²
☐ vaihtopohja m ²

☐ muu, mikä? m ²
Lanta poistetaan 2 kertaa viikossa
Selostus jaloittelualueelta / säänsuojasta poistetun lannan varastoinnista Lanta varastoidaan kuivalantalassa.
Selostus jaloittelualueen valumavesien käsittelystä Vanhan eläinsuojan jaloittelutarha on asfalttipohjainen 130m ² , sadevedet valuvat tarhasta 5,3m ³ keräyskaivoon. Rakennettavassa eläinsuojassa jaloittelutarhaa on 220m ² , mistä puolet on katettua. Tarhasta vedet valuvat 72m ³ keräyskaivoon.
Ruokinta- tai juottopaikka sijaitsee ☐ ulkotarhassa ☐ jaloittelualueella
Pysyvä ruokinta- tai juottopaikka on katettu ☒ kyllä ☐ ei tiivispohjainen ☒ kyllä ☐ ei
☐ Tiedot on esitetty liitteessä nro .

6. TIEDOT ELÄINSUOJAN VAIKUTUSALUEELLA SIJAITSEVASTA ASUTUKSESTA JA MUISTA LUVAN- TAI ILMOITUKSENVARAISISTA ELÄINSUOJISTA

Eläinsuojan vaikutusalueella tarkoitetaan **vähintään 600 metrin vyöhykettä** eläinsuojasta, lannan varastointitilasta tai eläinten jaloittelualueesta ympäröiviin kohteisiin. Tiedot merkitään myös rakentamattomien kiinteistöjen osalta.

Kohde	Kohteen nimi, kiinteistötunnus tai käyntiosoite	Eläinsuoja ja säänsuoja	Lannan ja pakkaamattoman orgaanisen lannoitevalmisteen varastointitila	Jaloittelualue
Asuinkiinteistöt (omat)	1. [REDACTED] Ruotilantie 747, 46730 Ruotila puh. [REDACTED]	Etäisyydet (m) 140m	Etäisyydet (m) 100m	Etäisyydet (m) 140m
Asuinkiinteistöt (muiden)	2. [REDACTED] 286-420-3-69 Mastokuja 12, 46730 Ruotila puh. [REDACTED]	Etäisyydet (m) 130m	Etäisyydet (m) 100m	Etäisyydet (m) 135m
	3. [REDACTED] 286-420-3-37 Mastokuja 32, 46730 Ruotila puh. [REDACTED]	175m	190m	210m
		215m	175m	215m
		165m	180m	155m
		235m	245m	230m
		315m	290m	310m
	4. [REDACTED] 286-420-3-5 Ruotilantie 735, 46730 Ruotila puh. [REDACTED]	560m	540m	580m
		580m	570m	575m
		590m	555m	595m
	5. [REDACTED] 286-420-3-76 Ruotilantie 768, 46730 Ruotila puh. [REDACTED]			
	6. [REDACTED] 286-420-5-17 Ruotilantie 770, 46730			

	Ruotila puh. [REDACTED] 7 [REDACTED] 286-420-5-38 Korjuksentie 20, 46730 Ruotila puh. [REDACTED] 8 [REDACTED] 286-420-4-35 Ruotilantie 691, 46730 Ruotila puh. [REDACTED] 9 [REDACTED] 286-420-5-1 Korjuksentie 65, 46730 Ruotila puh. [REDACTED] 10 [REDACTED] 286-420-3-63. Ruotilantie 696, 46730 Ruotila puh. [REDACTED]			
Vapaa-ajan kiinteistö	11 [REDACTED] 286-420-3-36. Mastokuja 9, 46730 Ruotila puh. [REDACTED] 12 [REDACTED] [REDACTED] 286-420-5-46 Korjuksentie 18, 46730 Ruotila puh. [REDACTED]	Etäisyydet (m) 195m 285m	Etäisyydet (m) 200m 250m	Etäisyydet (m) 160m 280m
Muu kiinteistö (koulu, päiväkot, sairaala, kirkko tms.)	13. Digita Oy; Radio&tv-masto, 286-417-22-1 Sopasenpolku 29, 46730 Ruotila puh. [REDACTED]	Etäisyydet (m) 395m	Etäisyydet (m) 445m	Etäisyydet (m) 415m

Tiedot eläinsuojan vaikutusalueella sijaitsevista muista eläinsuojista

-

☒ Tiedot on esitetty liitteessä nro I

7. ELÄINSUOJAN VÄHIMMÄISETÄISYYSVAATIMUKSET HAJUN PERUSTEELLA HÄIRIINTYVIIN KOHTEISIIN

Ilmoitetaan asetuksen liitteen 1 mukainen etäisyysvaatimus hajun perusteella häiriintyviin kohteisiin. Taulukon perusteella huomiodut hajupäästövähennystekniikat lyhentävät eläinsuojan vähimmäisetäisyyttä lähimpään häiriintyvään kohteeseen. Toiminnanharjoittaja sitoutuu käyttämään valittuja päästövähennystekniikoita, joiden tulee olla rakennetuna ja toimintakunnossa ennen toiminnan aloittamista.

Eläinyksikkömäärä (kpl)	Etäisyysvaatimus (m)	Häiriintyvä kohde	Etäisyysvaatimus täyttyy
770,7	150m	[REDACTED] 286-420-3-69, Mastokuja 12. 46730 Ruotila	☐ kyllä ☒ ei
			☐ kyllä ☐ ei
			☐ kyllä ☐ ei

Mikäli etäisyysvaatimus ei täyty, on eläinsuojan laajennuksen osalta mahdollista hakea vähimmäisetäisyydestä poikkeamista. Poikkeamisen mahdollisuuden ratkaisee viranomainen. Laajennusosan sijoittaminen etäisyysvaatimusta lähemmäs edellyttää, että häiriintyvälle kohteelle ei aiheudu huomattavaa hajuhaittaa, eikä eläinsuojan laajennusosalla ole kiinteistöllä muuta vähimmäisetäisyyden täyttävää sijoituspaikkaa. Poikkeamista haetaan liitelomakkeella.

8. VESIEN- JA LUONNONSUOJELUN KANNALTA HÄIRIÖLLE ALTTIIT KOHTEET

Ilmoitetaan vesien- ja luonnonsuojelun kannalta häiriölle alttiiden kohteiden etäisyydet rakennusten tai muiden häiriintyvien kohteiden ulkoreunoista.

Kohde	Eläinsuoja tai säänsuoja	Lannan ja pakkaamattoman orgaanisen lannoitevalmisteen varastointitila	Jaloittelualue	Ulkotarhan pysyvä ruokinta- ja juottopaikka
Sijainti tärkeällä tai muulla vedenhankintakäyttöön soveltuvalla pohjavesialueella		☐ kyllä ☒ ei	☐ kyllä ☒ ei	☐ kyllä ☒ ei
Etäisyys talousvesikaivoon tai -lähteeseen vähintään 50 m		☒ kyllä ☐ ei	☒ kyllä ☐ ei	☒ kyllä ☐ ei
Etäisyys vesistöön vähintään 50 m	☒ kyllä ☐ ei	☒ kyllä ☐ ei	☒ kyllä ☐ ei	☒ kyllä ☐ ei
Etäisyys valtaojaan tai noroon vähintään 25 m		☒ kyllä ☐ ei	☒ kyllä ☐ ei	☒ kyllä ☐ ei
Sijainti Natura 2000-alueen läheisyydessä	☐ kyllä ☒ ei	☐ kyllä ☒ ei	☐ kyllä ☒ ei	☐ kyllä ☒ ei
Sijainti muun luonnonsuojelun alueen läheisyydessä	☐ kyllä ☒ ei	☐ kyllä ☒ ei	☐ kyllä ☒ ei	☐ kyllä ☒ ei
Sijainti tulva-alueella	☐ kyllä ☒ ei	☐ kyllä ☒ ei	☐ kyllä ☒ ei	☐ kyllä ☒ ei
Jokin muu häiriintyvä kohde, esim. muinaismuisto	☐ kyllä ☒ ei	☐ kyllä ☒ ei	☐ kyllä ☒ ei	☐ kyllä ☒ ei
☐ Tiedot on esitetty liitteessä nro				

9. LANNAN KÄSITTELY JA VARASTOINTI

9.1 Lannan käsittely Eri lannankäsittelymenetelmien piirissä olevien eläinpaikkojen määrät, lannan käsittely ja varastointi ilmoitetaan eläinsuojarakennuksittain liitteellä 6045a eläinsuojataulukot .
9.2 Laiduntaminen Mitä eläimiä laidunnetaan? Kaikkia eläimiä laidunnetaan, pois lukien yli 12kk urospuoliset naudat. Eläimiä laidunnetaan vähintään 4kk/120vrk (luonnonmukainen tuotanto) kuukautta/vuorokautta vuodessa Eläimet ovat öisin sisällä ☐ kyllä ☒ ei Laitumet tai osa niistä rajoittuu vesistöön ☒ kyllä ☐ ei Onko laidunnusaika huomioitu lantavarastojen tilavuudessa? ☒ kyllä ☐ ei ☐ Tiedot on esitetty liitteessä nro

10. SUUNNITELMA LANNAN HYÖDYNTÄMISESTÄ

Levitykseen käytettävä peltoala yhteensä 180 ha, josta:
 omistuksessa olevaa peltoa 95 ha,
 vuokrapeltoa 85 ha,
 sopimuspeltoa ha

Onko lannan levitykseen käytettävää peltoa 1- ja 2-luokan pohjavesialueella? ☐ kyllä ☒ ei

Pohjavesialueilla on lannan levitykseen käytettävää peltoa _____ ha, lohkonumerot _____

Pohjavesialueilla sijaitseville pelloille on tarkoitus levittää
☐ nestemäisiä lantoja tai lannoitevalmisteita
☐ kuivalantaa tai vastaavia lannoitevalmisteita

Luovutetaanko lantaa jatkokäsiteltäväksi tilan ulkopuolelle? ☐ kyllä, toimituspaikka _____ ☒ ei

Luovutettavan lannan määrä: _____ m³/v ja _____ t/v

Palautuuko käsiteltyä lantaa oman tilan pelloille levitettäväksi? ☐ kyllä ☐ ei

Kuinka paljon? _____ m³/v ja _____ t/v

Otetanko tilalla vastaan muuta lantaa tai pakkaamattomia orgaanisia lannoitevalmisteita?
☐ kyllä, muuta lantaa _____ m³/v ja _____ t/v
☐ kyllä, pakkaamattomia orgaanisia lannoitevalmisteita _____ m³/v ja _____ t/v
☒ ei

Poltetaanko lantaa tilalla? ☐ kyllä ☒ ei

Poltettavan lannan määrä _____ m³/v ja _____ t/v

Kattilan polttoaineteho _____ MW

Lannan poltossa muodostuva tuhka
käytetään lannoitteena omilla pelloilla ☐ kyllä ☐ ei
luovutetaan tai myydään tilan ulkopuolelle ☐ kyllä ☐ ei

☐ Tiedot on esitetty liitteessä nro _____

11. ELÄINSUOJAN JÄTE- JA HULEVESIEN KÄSITTELY

Tiedot jätevesistä

Jätevesien alkuperä	Jätevesimäärä (m ³ /v)	Mihin jätevedet johdetaan ja/tai miten ne käsitellään? ¹⁾
Muut mahdolliset pesuvedet	-	-
Sosiaalitilojen WC-vedet	ei käytössä	ei käytössä
Maituhuoneen jätevedet		

¹⁾ Umpisäiliöstä tulee ilmoittaa säiliön tilavuus (m³) sekä säiliön tyhjentäminen (kuka ja minne). Sakokaivoista ilmoitetaan lukumäärä. Vesien käsittely (kemikointi, suodatus tms.) kuvataan tarkemmin liitteellä.

Hulevesien hallinta (huomioidaan tarvittaessa, esim. tilan sijaitessa vesistön läheisyydessä)

Minkälaisia **pinnoitettuja** piha-alueita toimintaan kuuluu, joissa tarvitaan hulevesien hallintaa (esim. päällystetyt eläinten kulkuväylät ja säilörehupaalien käsittelyalue)?

Mihin näiden alueiden hulevedet johdetaan?

Mihin puhtaat hulevedet (esim. likaantumattomat katoilta valuvat vedet) johdetaan?
☐ maaperään
☐ ojaan

☐ muualle, mihin?
☐ Tiedot on esitetty liitteessä nro

12. TIEDOT SYNTYVISTÄ JÄTTEISTÄ JA JÄTEHUOLLOSTA

Jätelaji	Arvioitu määrä (kg/a)	Käsittely, säilytys ja jatko-toimituspaikka
Tavanomaiset jätteet		
Sekajäte	2000	Jätteenkuljetusauto noutaa
Maatalouden muovit	1500	Säilytys asfalttipihalla, hävitys jäteasema
Muu, mikä?		
Vaaralliset jätteet		
Jäteöljyt	50 litraa	Koneiden huollot teetetään pääosin tilan ulkopuolella. Öljyt toimitetaan keräyspisteeseen.
Muut öljyiset jätteet (trasselit, suodattimet yms.)		
Liuotinjäte		
Akut ja paristot	5	Toimitetaan jäteasemalle jos syntyy
Loisteputket		Säilötään navetalla, toimitetaan jäteasemalle
Käsitelty puu		
Pilaantuneet rehut	2000	Säilötään lantalassa, levitetään pellolle
Muu, mikä?		
Muut jätteet, mitkä?		
Tiedot vaarallisten jätteiden kirjanpidosta ei synny		
Vaarallisten jätteiden varastointitila on		
☐ lukittava ☐ katettu ☐ tiivispohjainen		
☐ Vaaralliset jätteet toimitetaan asianmukaiseen käsittelyyn vähintään kerran vuodessa		
Tiedot itsestään kuolleiden eläinten varastoinnista ja hävityksestä tilalla Säilötään tiivispohjaisella alustalla peitettynä. Toimitetaan Honkajoki Oy raadonkeräilyyn.		
☐ Tiedot on esitetty liitteessä nro		

13. POLTTOAINE- JA ÖLJYSÄILIÖT

Jos tilalla on useita polttoainesäiliöitä, tiedot ilmoitetaan liitelomakkeella **6045a eläinsuojataulukot**.

☒ Tilalla on oma polttoainesäiliö, jonka tilavuus on 2&3 m ³

Säiliö on varustettu ☐ suoja-altaalla, tilavuus m ³ ☐ katoksella ☒ lukituksella ☒ ylitäytönestimellä ☒ laponestolaitteella ☐ 2-vaippasäiliöllä
Tiedot polttoainesäiliön alustasta ☐ maapohja ☐ betonilaatta ☒ muu, mikä? murske
Tiedot tankkauspaikan päällystyksestä murske
Tilalla on muita öljytuotteita enintään 20 litraa, jotka säilytetään traktoritallissa
Polttoainesäiliöt on viimeksi tarkastettu paloviranomaisen toimesta (pvm) -
Lisätietoja Säiliöt ovat pihapiirissä valvottavissa. Säiliöitä kuvaa tallentava valvontakamera mahdollisten varkauksien tai tapaturmien jäljittämiseksi.
☐ Tarkemmat tiedot on esitetty liitteessä nro

14. MUIDEN KÄYTETTÄVIEN AINEIDEN JA KEMIKAALIEN KULUTUS SEKÄ VARASTOINTI

Ilmoitetaan liitelmakkeella **6045a** eläinsuojataulukot.

15. TIEDOT MAATILAN VEDENHANKINNASTA JA LIIKENNEJÄRJESTELYISTÄ

Oma kaivo ☒ kyllä ☐ ei Kunnan vesijohtoverkosto ☐ kyllä ☐ ei Vedenkulutus 3 m ³ /vrk
Maidon, eläinten lannan ja rehujen kuljetusten määrät rehuja kuljetetaan pelloilta talouskeskukseen 2 kertaa viikossa, Teurasauto käy jatkossa tilalla noin neljä kertaa vuodessa. Lantaa ajetaan keväällä noin viikko, syksyllä kaksi päivää. Eläimiä kuljetetaan laitumille päivä keväällä, päivä syksyllä. kertaa/vrk
☐ Tiedot on esitetty liitteessä nro

16. ARVIO PARHAAN KÄYTTÖKELPOISEN TEKNIIKAN SOVELTAMISESTA

(Esim. lannanpoistotapa eläinsuojasta, lannan käsittely ja levitys, ruokinta, ilmanvaihto, rehujen valmistus, jätevesien ja jätteiden käsittely tai energiaa säästävät toimenpiteet) Lanta poistetaan eläinsuojista lantakäytäviltä traktorilla parin päivän välein. Lanta levitetään pääosin keväisin, ja se mullataan vuorokauden kuluessa levityksestä. Lantaa ei levitetä nurmille, vaan se mullataan aina äestämällä tais syksyisin kyntämällä. Pihat on pääosin asfaltoitu, joten kuivalannan käsittely on siistimpää ja ympäristön kannalta kestävämpää. Ruokinta on korsirehuvaltainen ja viljaa käytetään tulevaisuudessa loppukasvatuseläinten ruokinnassa, tällä hetkellä viljaa ei käytetä ruokinnassa ollenkaan. Säilörehu tehdään esikuivattuna pyöröpaaleihin. Eläinsuojien ilmanvaihto on luonnollinen. Luonnollinen ilmanvaihto on hiljainen, paloturvallinen ja säästää energiaa. Sekajätteitä varten tilalla on iso roska-astia mikä tyhjennetään kuukausittain.
☐ Tiedot on esitetty liitteessä nro

17. ARVIO TOIMINTAAN LIITTYVISTÄ RISKEISTÄ, ONNETTOMUUKSIEN ESTÄMISEKSI SUUNNITELLUISTA TOIMISTA SEKÄ TOIMISTA HÄIRIÖTILANTEISSA

Tilalla on palo- ja pelastussuunnitelma ☒ kyllä ☐ ei

Kuvaus toiminnan riskeistä ja tarkkailusta

Toiminnassa riskeinä on muun muassa tulipalo tai eläinten karkaaminen.

Tulipaloja pyritään ehkäisemään pitämällä muun muassa sähkölaitteet kunnossa vaihtamalla rikkinäiset komponentit uusiin ja ajanmukaisiin. Tilalla teetetään säännöllisesti sähkötarkastus. Eläinten karkaaminen varsinkin laitumelta on riski. Vaarana on että karanneet eläimet aiheuttavat esimerkiksi liikenneonnettomuuden.

☐ Tiedot on esitetty liitteessä nro

18. ARVIO TOIMINNAN PÄÄSTÖISTÄ JA VAIKUTUKSISTA YMPÄRISTÖÖN

Tiedot toiminnasta syntyvistä päästöistä (esim. haju, melu, pöly, ravinnepäästöt vesistöön ja maaperään), niiden vaikutuksista ympäristöön sekä toimenpiteistä päästöjen vähentämiseksi

Toiminnasta syntyy hajuhaittaa pääosin keväisin lannanlevityksen takia. Meluhaittaa syntyy eniten syksyisin vasikoiden vierotuksen takia. Pölyhaittoja ei eläinsuojista ta piha-alueilta synny. Pölyä saattaa olla keväisin lannankuljetuksista johtuen teillä liikuttaessa. Ravinnepäästöjä ehkäistään valumavesien keräilyllä jalottelutarhoista, jalottelutarhojen kattamisella ja riittävällä sadevesien varastointikapasiteetilla.

Tiedot kuinka toimintaa ja ympäristövaikutuksia tarkkaillaan (mm. eläinsuojarakennusten ja lantavarastojen tiiveys, polttoainesäiliöiden kunto, talousvesikaivojen ja pohjaveden laatu, ja jätevesijärjestelmien toimivuus) Toimintaa ja ympäristövaikutuksia tarkkaillaan joka päivä. Tila sijaitsee kylätien varrella, ja toiminnan on oltava asianmukaista imago- ja ympäristöhaittojen ehkäisemiseksi.

Lantavarastojen tiiveys ja kunto tarkastetaan aina vuosittain niiden tyhjentämisen jälkeen. Polttoainesäiliöt ovat 2000-luvulla valmistettuja, ne tyhjennetään&puhdistetaan parin vuoden välein. Talousveden laatua seurataan päivittäin, kun sitä käytetään toiminnanharjoittajan juomavetenä. .

☐ Tiedot on esitetty liitteessä nro

19. ILMOITUKSEEN LIITETTÄVÄT TIEDOT


- ☒ 1. Sijaintikartta 1:10 000 tai 1:20 000
- ☒ 2. Asemapiirros 1:500 tai 1:1 000
- ☒ 3. Pohja- ja leikkauspiirrokset nykyisistä ja tulevista eläinsuojista, säänsuojista, lantavarastoista ja jaloittelu-alueista
- ☐ 4. Maaperäselvitys (jos lantavarasto sijaitsee pohjavesialueella sekä aina kalvoaltaiden osalta)
- ☐ 5. Vuokrattujen lantavarastojen vuokrasopimuskopiot
- ☒ 6. Luettelo ja kartta eläinsuojan naapureista ja muista vaikutusalueen kohteista yhteystietoineen (omistajan ja haltijan nimi, osoite, kiinteistötunnus)
- ☐ 7. Kopio viimeisimmästä ympäristöluvasta tai muusta ympäristönsuojelua koskevasta päätöksestä (jos ilmoituksen käsittelee eri viranomainen)
- ☒ 8. Todistus kiinteistön hallintaoikeudesta, esimerkiksi kopio vuokrasopimuksesta, mikäli kiinteistö ei ole omassa omistuksessa
- ☐ 9. Sopimukset lannan luovutuksesta jatkojalostukseen
- ☐ 10. Jätevesien käsittelysuunnitelma
- ☒ 11. 6045a eläinsuojataulukot
- ☒ 12. 6045b vähimmäisetäisyydestä poikkeaminen

20. ALLEKIRJOITUS


Paikka ja päivämäärä


Ruotila 30.06.2025


Allekirjoitus (tarvittaessa)

 
Nimen selvennys 

Viranomaiselle lähetettyä ilmoituslomaketta voi täydentää vain kerran. Jos lomakkeen tiedot ovat täydennyksen jälkeen edelleen puutteellisia, ilmoitus jätetään tutkimatta. Ilmoituslomakkeessa ilmoitetut tiedot ovat toiminnanharjoittajaa sitovia. Viranomaisen liittää tämän lomakkeen liitteineen asiasta annettavaan päätökseen.

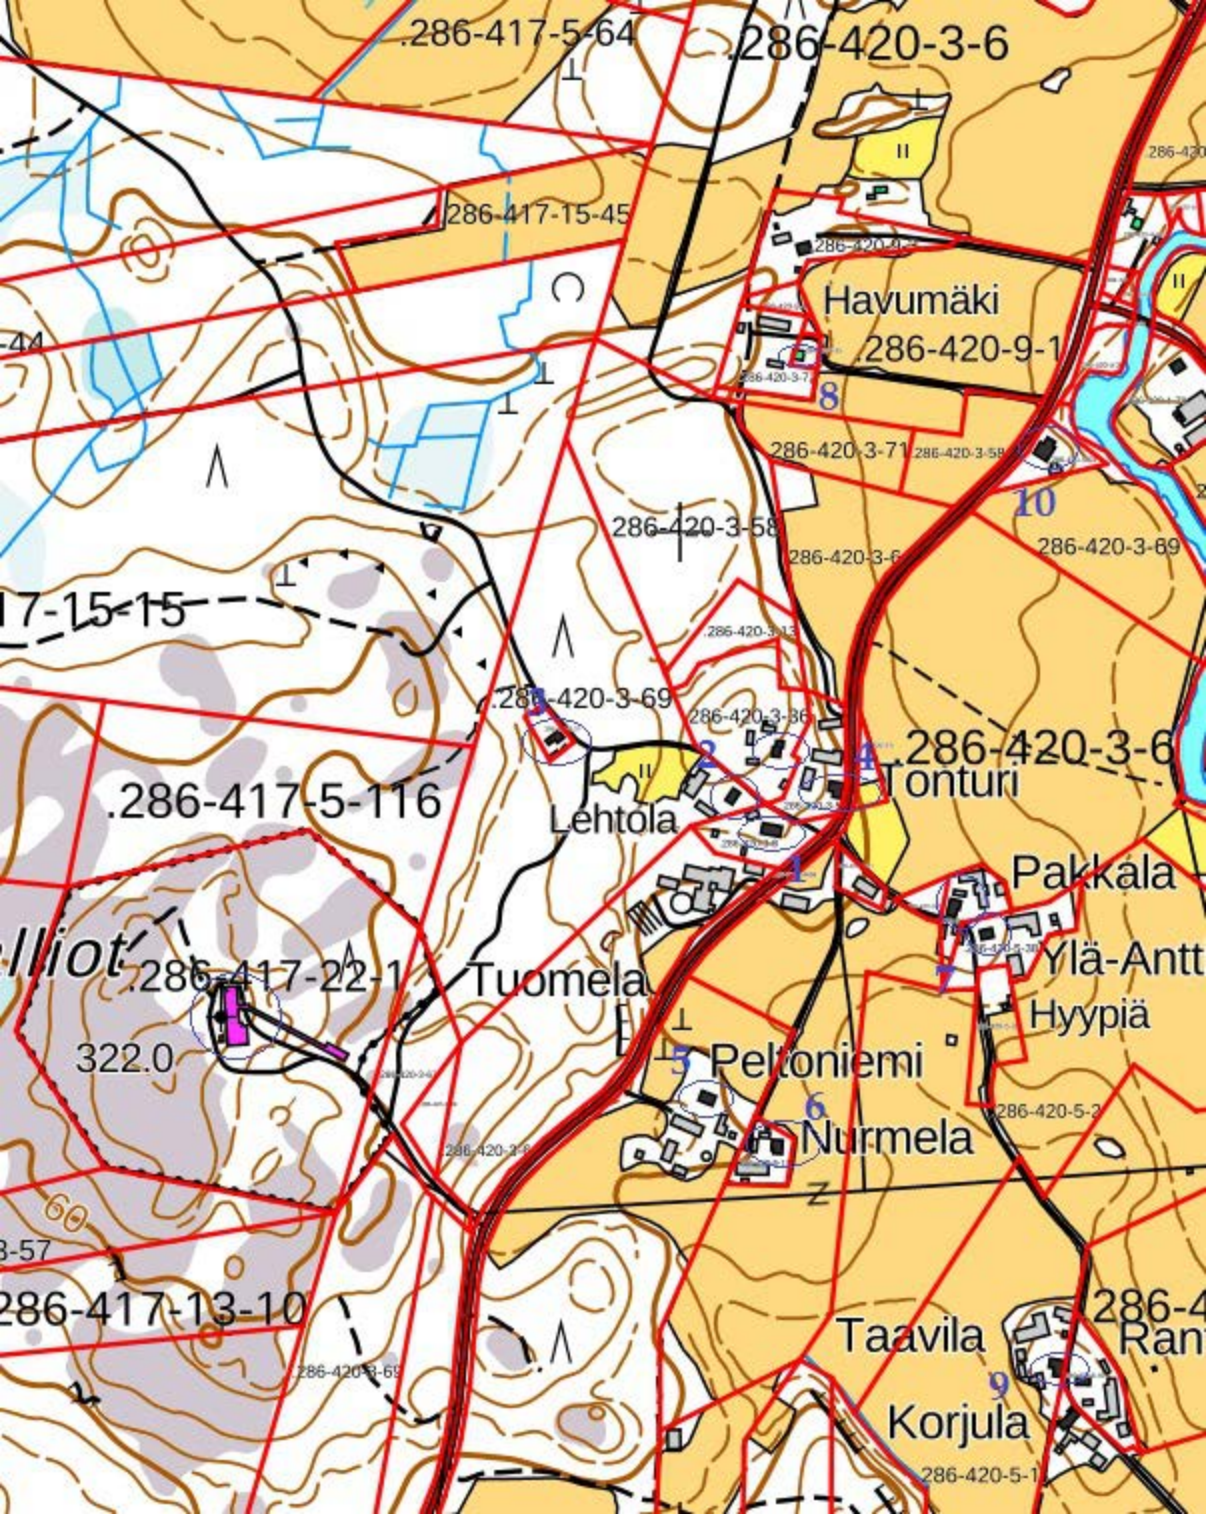

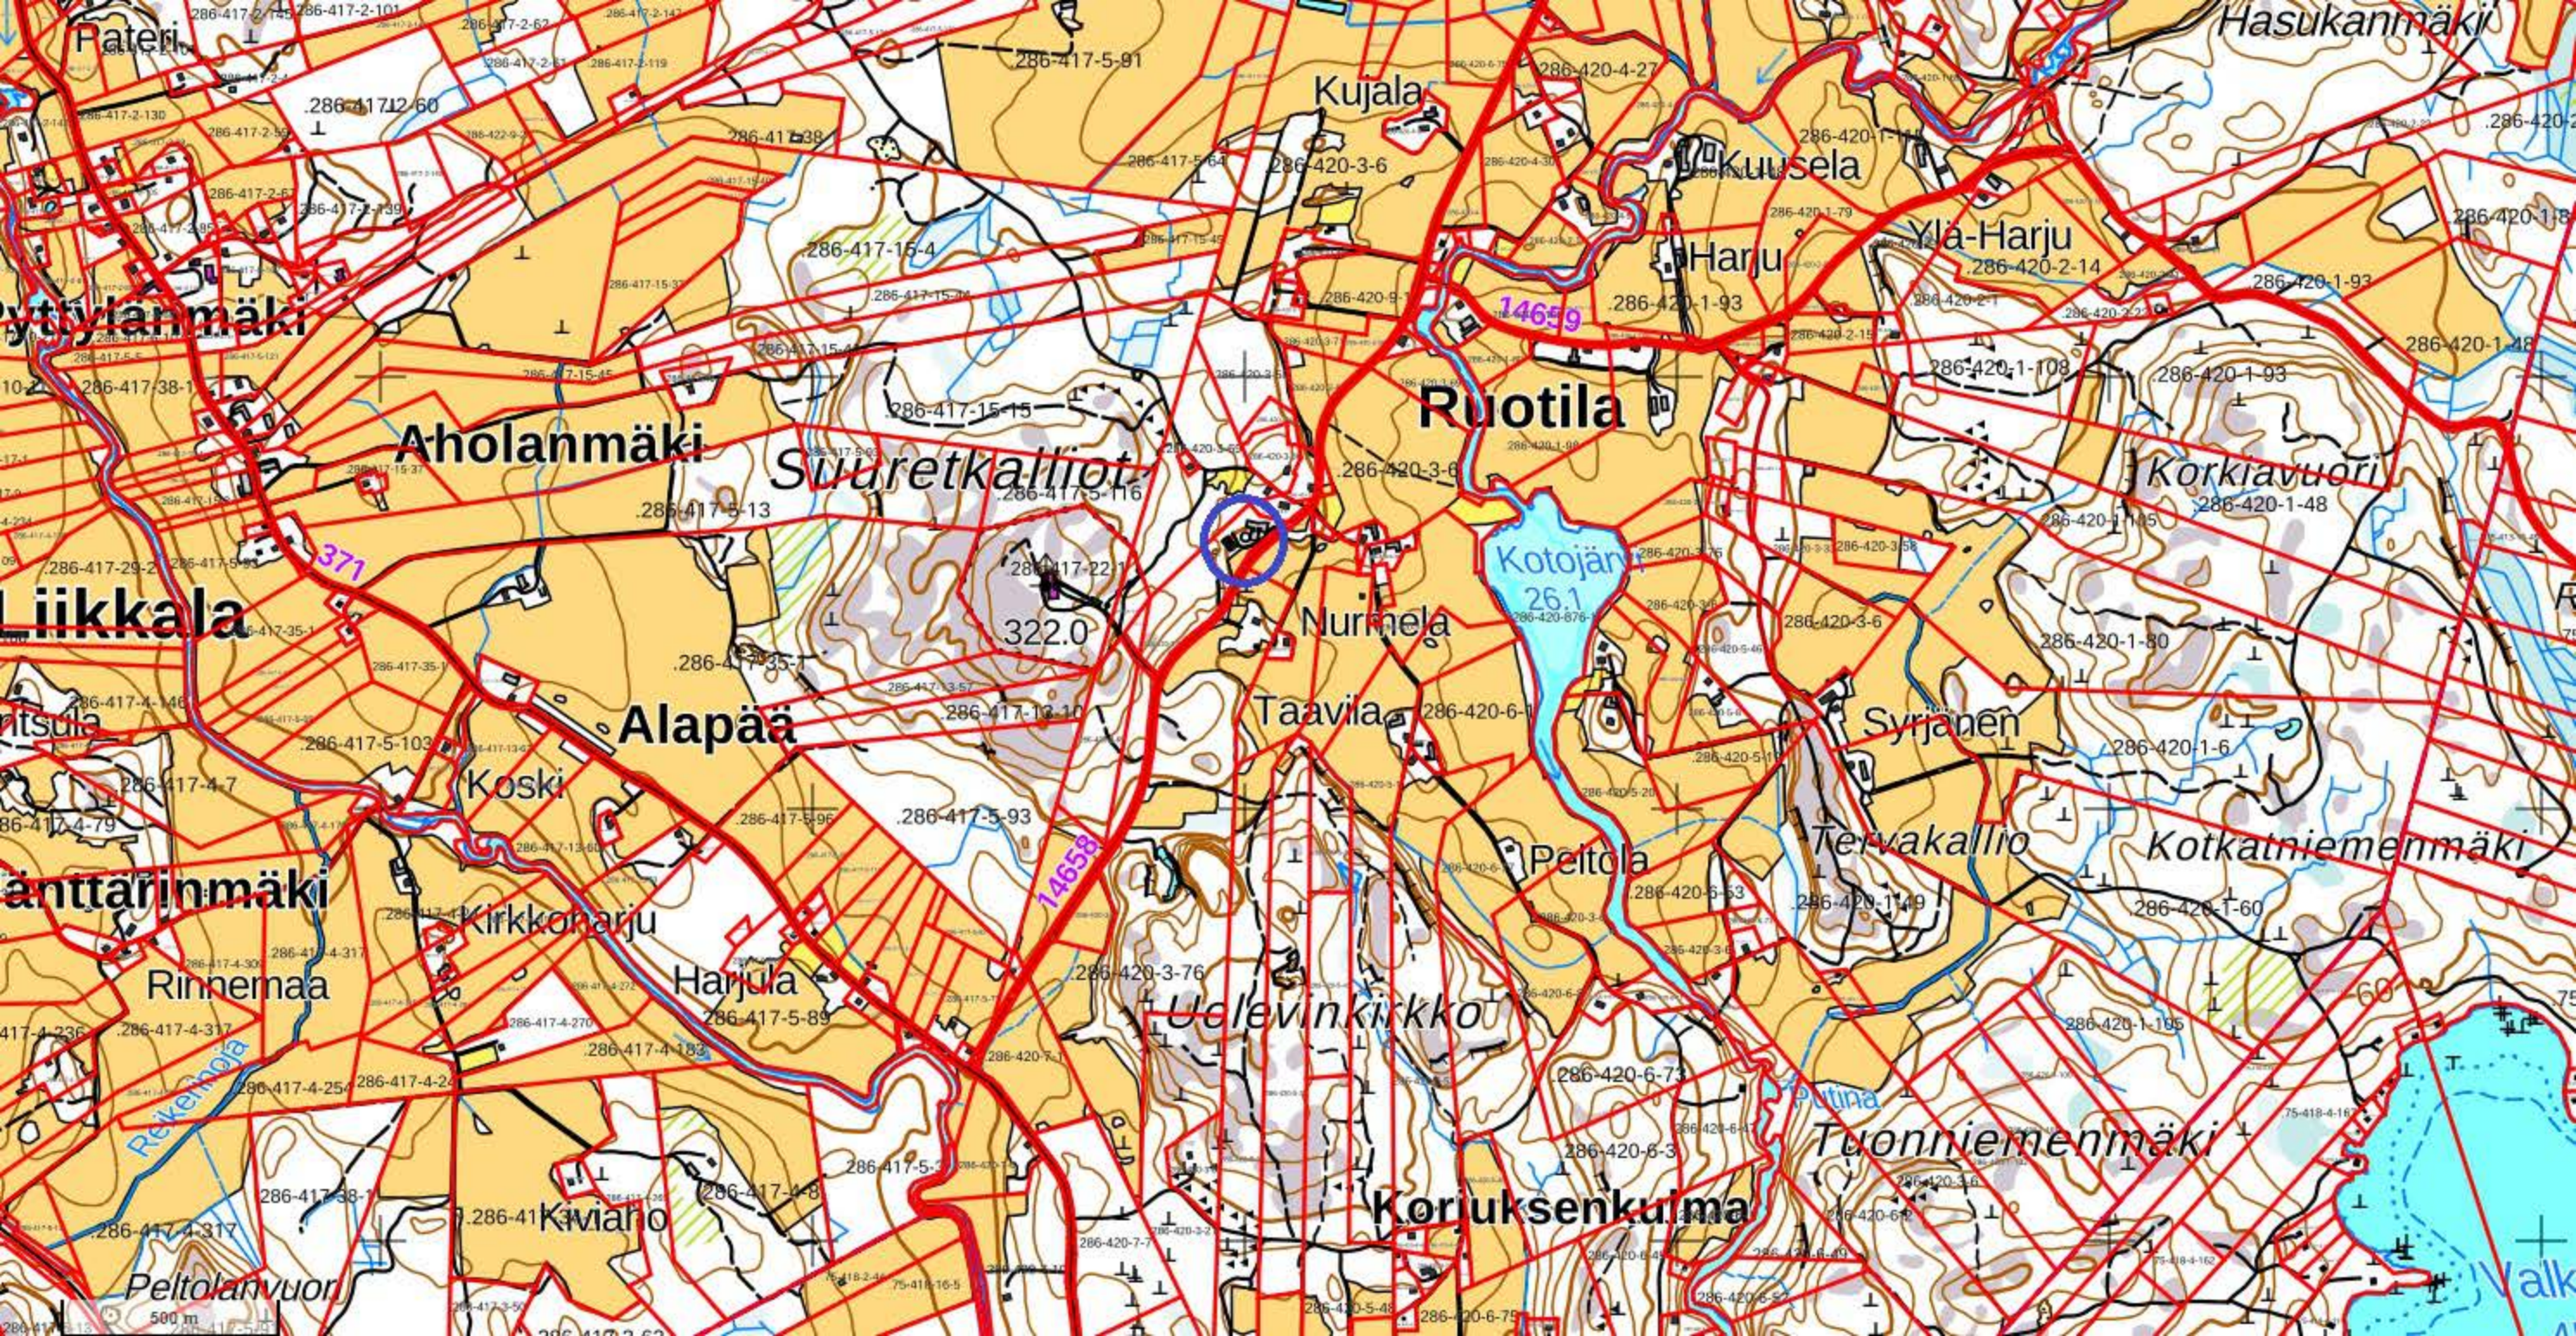

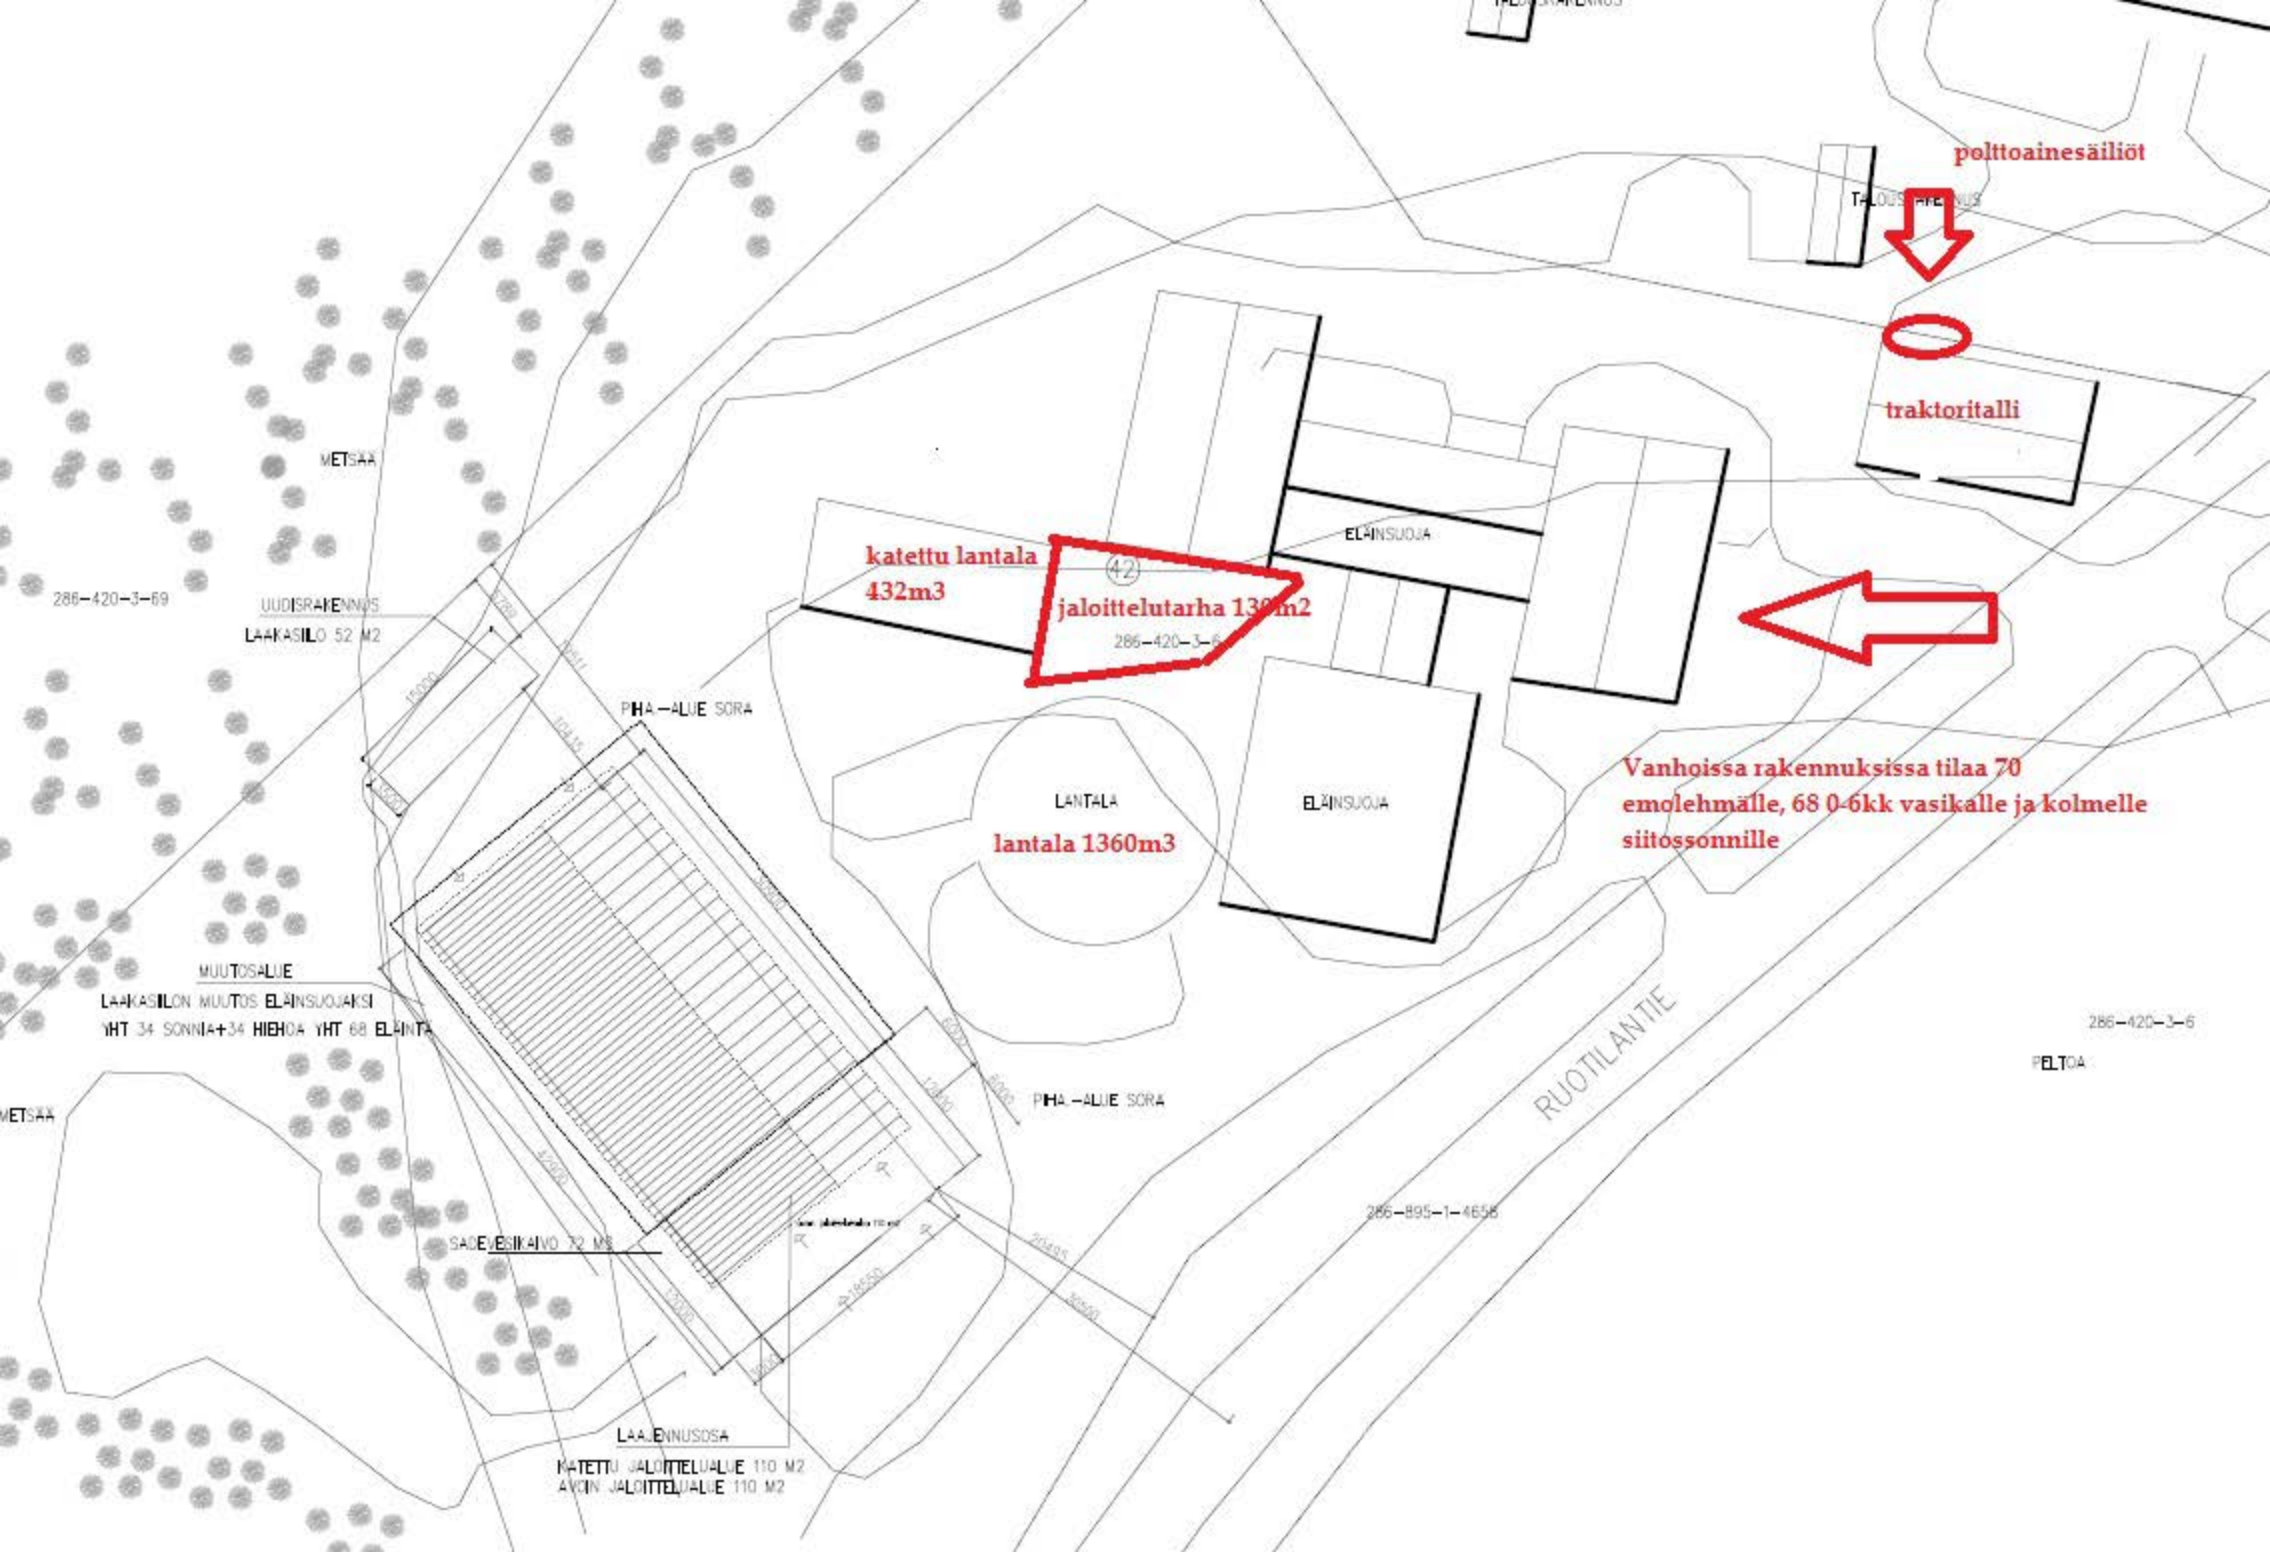

polttoainesäiliöt

traktoritalli

katettu lantala
432m³

jaloittelutarha 136m²

lantala
1360m³

Vanhoissa rakennuksissa tilaa 70
emolehmälle, 68 0-6kk vasikalle ja kolmelle
siitossonnille

POLTO

Perustiedot

Kiinteistötunnus:	286-420-3-6	Rekisteröintipvm:	26.10.2023
Nimi:	Tuomela	Kokonaispinta-ala:	166,71 ha
Rekisteriyksikkölaji:	Tila	Maapinta-ala:	166,71 ha
Kunta:	Kouvola (286)		
Arkistoviite:	MMLm/19637/44/2023		

Lainhuutotiedot

1)	Lainhuuto 8.10.2024
Asianumero / arkistoviite:	MML/636016/71/2024
Omistusosuus:	1/1
Omistajat:	Pirinki Oy, 3481811-8
Saanto:	Apportti 8.10.2024

Määräalojen lainhuutotiedot

Ei erottamattomia määräaloja tai erillisinä luovutettuja yhteisalueosuuksia.

Lainhuudattamattomat luovutukset

Ei kirjaamisviranomaisen tiedossa olevia lainhuudattamattomia luovutuksia.

Tulostettu kiinteistötietojärjestelmästä 30.6.2025.

Todistuksesta käyvät ilmi ainakin kaikki ne hakemukset, jotka ovat saapuneet kirjaamisviranomaiselle todistuksen otsikon päiväystä edeltävänä arkipäivänä ennen viraston aukioloajan päättymistä. Mahdolliset vallintarajoitukset on katsottava rasisitustodistukselta.

Rekisteriyksikön pinta-alatiedoissa voi olla epätarkkuuksia.

Rekisteritiedoista katso tarkemmin www.maanmittauslaitos.fi/rekisteritiedot.

VÄHIMMÄISETÄISYYDESTÄ POIKKEAMINEN

Ilmoituksen käsittelevä viranomainen harkitsee tapauskohtaisesti, onko eläinsuojan laajennusosa mahdollista sijoittaa vähimmäisetäisyyttä lähemmäs häiriintyvää kohdetta. Edellytyksenä on, että häiriintyvälle kohteelle ei saa aiheutua huomattavaa hajuhaittaa ja että eläinsuojan laajennusosaa ei ole mahdollista sijoittaa kiinteistöllä muulle soveltuvalle vähimmäisetäisyyden täyttävälle paikalle. Häiriintyvälle kohteelle aiheutuvan hajuhaitan arvioinnissa voidaan huomioida paikalliset olosuhteet ja hajuhaittoja ehkäisevät toimenpiteet.

Kuvaus kiinteistöllä sijaitsevista vaihtoehtoisista vähimmäisetäisyydet täyttävistä sijoituspaikoista eläinsuojalle ja lantalalle

Tontilla ei ole vaihtoehtoisia paikkoja.

Miksi eläinsuojaa tai lantalaa ei voi sijoittaa kyseisille paikoille?

Kiinteistöllä ei ole mahdollisuutta sijoittaa rakennettavan loppukasvattamon kokoista eläinsuojaa mihinkään kauemmas asutuksesta. Suunnitellusta rakennuspaikasta koilliseen sijaitsee vanhat eläinsuojat ja lantavarastot. Suunnitellusta rakennuspaikasta pohjoiseen ja luoteeseen naapurin raja (286-420-3-69, [REDACTED]) rajoittaa rakentamista, ja rakennus siirtyisi taas lähemmäs naapureiden asuinrakennuksia (286-420-3-37, [REDACTED]). Suunnitellusta rakennuspaikasta kaakkoon/etelään vastaan tulee valtion asfalttitie, ja rakennus siirtyisi samalla taas lähemmäs naapurin asuinrakennusta (286-420-3-76, [REDACTED]). Suunnitellusta rakennuspaikasta lounaaseen maa on omassa omistuksessa, mutta suuret korkeuserot ja 10 metriä korkea kallioseinä tekee rakentamisesta mahdotonta. Ainut mahdollisuus täyttää vähimmäisetäisyydet on rakentaa suunniteltu loppukasvattamo johonkin toisaalle, täysin uuteen paikkaan. Tähän asti naapureiden kanssa ei ole ollut minkäänlaisia ongelmia kotieläintuotannon suhteen, tuntuisi turhalta jatkaa olemassa olevaa tuotantoa nykyisessä paikassa, ja siirtää laajennus johonkin muualle, kenties jonkun toisen naapurin talon taakse, vähimmäisetäisyyden päähän. Sen jälkeen lanta haisisi kahdessa paikassa. Nyt se haisee vain yhdessä paikassa, jos haisee. Tilusrakenne on sellainen, että jos haluaa saada rakennettua kohtuukustannuksin, kestävä tien päähän, lähelle pelloja ja siedettävän matkan päähän niin että eläinten vastuullinen hoitaminen on mahdollista, todennäköisesti rakennus on aina jonkun talon lähellä, maksimissaan 300 metrin päässä. Suunniteltu loppukasvattamo on tarkoitus rakentaa jo olemassa olevien vuonna 2000 rakennettujen laakasiilojen päälle. Rakennuspaikka on ollut varattuna maatalouskäyttöön jo siitä asti. Varsinaista uudisrakennusta tässä siis ei tehdä. Uutta lantalaa ei ole tarkoitus tehdä laajennusta varten, vaan käyttää vanhaa 1992 tehtyä avolantalaa laajennuksen lannanvarastointitilana.

Kuvaus eläinsuojan ja lannan varastointitilan laajennusosan vähimmäisetäisyydestä poikkeavasta sijoituspaikasta ja etäisyys (m) lähimpään häiriintyvään kohteeseen:

Rakennettava loppukasvattamo on lähimmillään 130 metrin päässä naapurin talosta. Välissä on tuotantopihaa, katettu lantala, pelto ja kuusiaita tonttimme rajalla. Suoraa näköyhteyttä rakennettavaan loppukasvattamoon siis ei ole. Naapurin talosta on käytössä olevaan vuonna 1992 rakennettuun kattamattomaan kuivalantalaan matkaa 100 metriä, missä on tarkoitus varastoida rakennettavasta loppukasvattamosta syntyvää kuivalantaa.

Miten estetään huomattava hajuhaitta häiriintyvässä kohteessa (hajun leviämistä vähentävät toimenpiteet ja tekniikat)?

Rakennettavassa kohteessa eläimet ovat kestokuivikepohjalla. Kuivikkeena käytetään pääasiassa olkea ja turvetta. Rakennuksessa tulee olemaan luonnollinen ilmanvaihto. Kuivikepohjaisessa navetassa hajuhaitat ovat yleensä todella paljon pienemmät kuin esimerkiksi lämpimässä kasvattamossa missä on lietelantajärjestelmä. Lantaa tyhjennetään eläinsuojasta pari kertaa viikossa, mutta varsinaista lannan siirtämistä ei tehdä kuin 1-2 kertaa vuodessa, keväisin ja joskus syksyisin. Lannan käsittelyä ei tehdä juhlapäivinä, tai jos naapurissa on esimerkiksi häät tai hautajaiset. Se ei ole kenenkään etujen mukaista, täyttyi vähimmäisetäisyydet tai ei.

Tämän kyseisen hankkeen osalta tulee ottaa myös huomioon, että tilan eläimet laiduntavat kesäisin, ja talouskeskudessa eläinsuojissa ei ole kesällä kuin 34 yli 12kk sonnia. Muut nautaeläimet laiduntavat 35ha peltolaitumilla, osa kilometrin päässä talouskeskuksesta.


Mitkä paikalliset olosuhteet vaikuttavat siihen, ettei vähimmäisetäisyydestä poikkeamisesta aiheudu häiriintyvässä kohteessa huomattavaa hajuhaittaa?

Tilalla käytetään pyöröpaaleihin tehtyä esikuivattua säilörehua, mistä ei aiheudu sopivalla matalapaineisella kelillä kitkerää puristenesteen hajua, niin kuin sopivasti virhekäyneestä laakasiiloon tehdystä rehusta. Rakennuksen sijoituspaikka ei ole myöskään kovin altis tuulille, joten tuulet eivät kuljeta hajua kovin kauas. Tontin rajalle on istutettu kuusiaita, minkä tarkoitus on osaltaan antaa näkösuojaa, mutta kasvaessaan myös tuoda tuulensuojaa naapurin pihalle, ja sitä kautta ehkäistä hajuhaittoja. Tila on tehnyt sitoumuksen luonnonmukaisesta tuotannosta myös eläinten osalta. Näin ollen ruokinta on hyvin nurmirehuvaltaista, ja valkuaishuruokinta on myös hyvin maltillista, mikä


osaltaan vähentää hajuhaittoja.

Asemapiirrokseen merkitään eläinsuojan ja lannan varastointitilan vaihtoehtoiset sijoituspaikat kiinteistöllä.


JULKISIVU LOUNAS

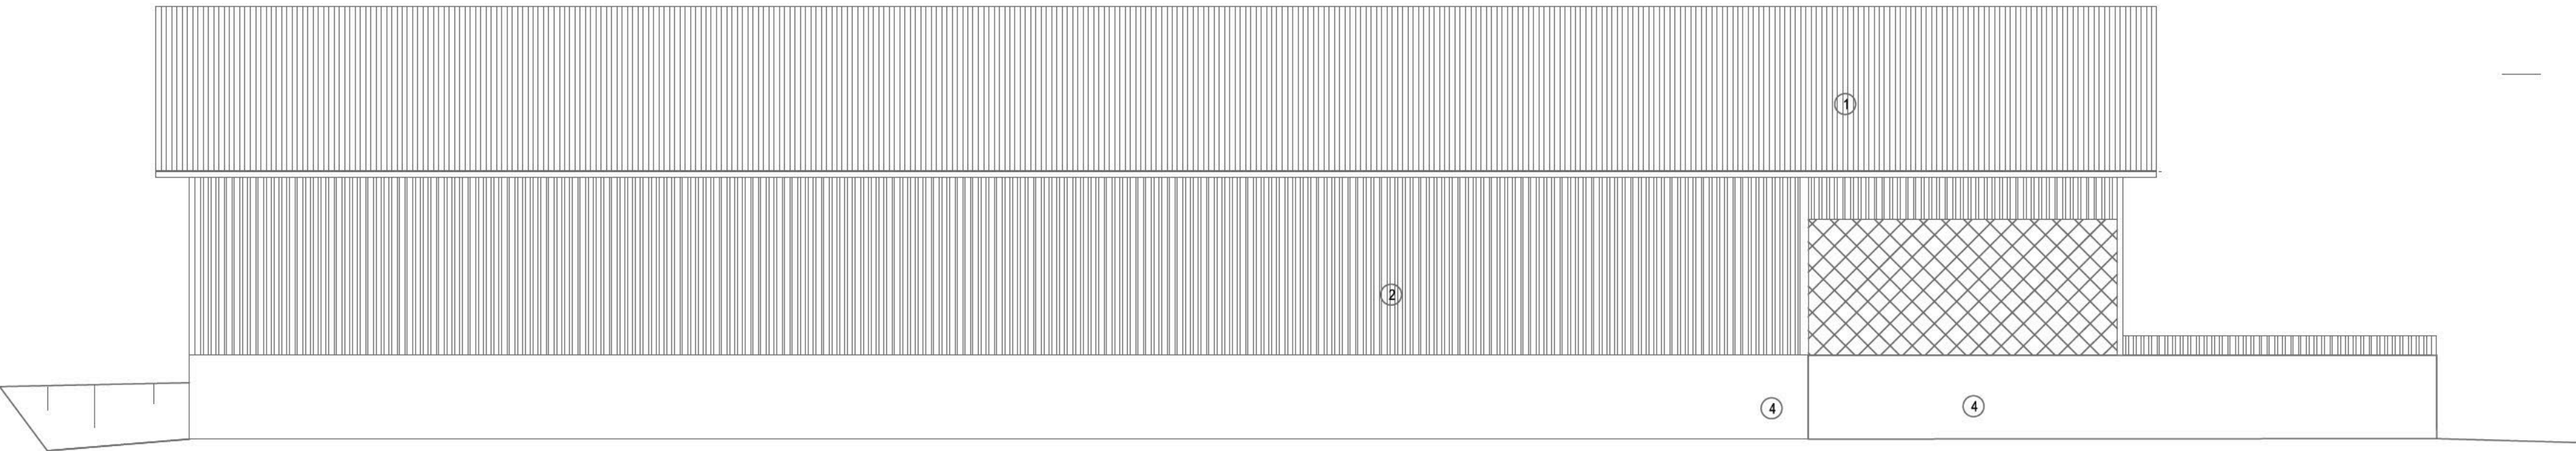


JULKISIVU KOILLINEN

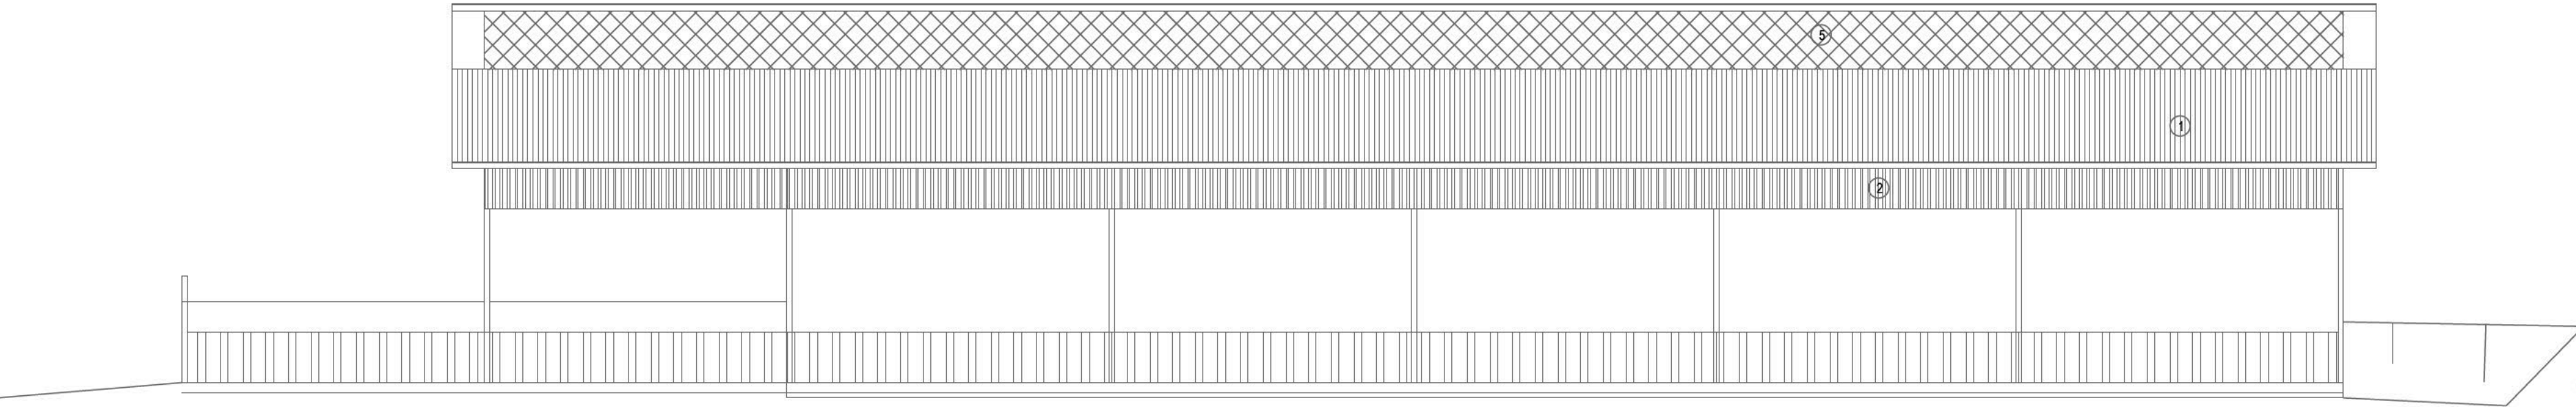


JULKISIVU KAAKKO

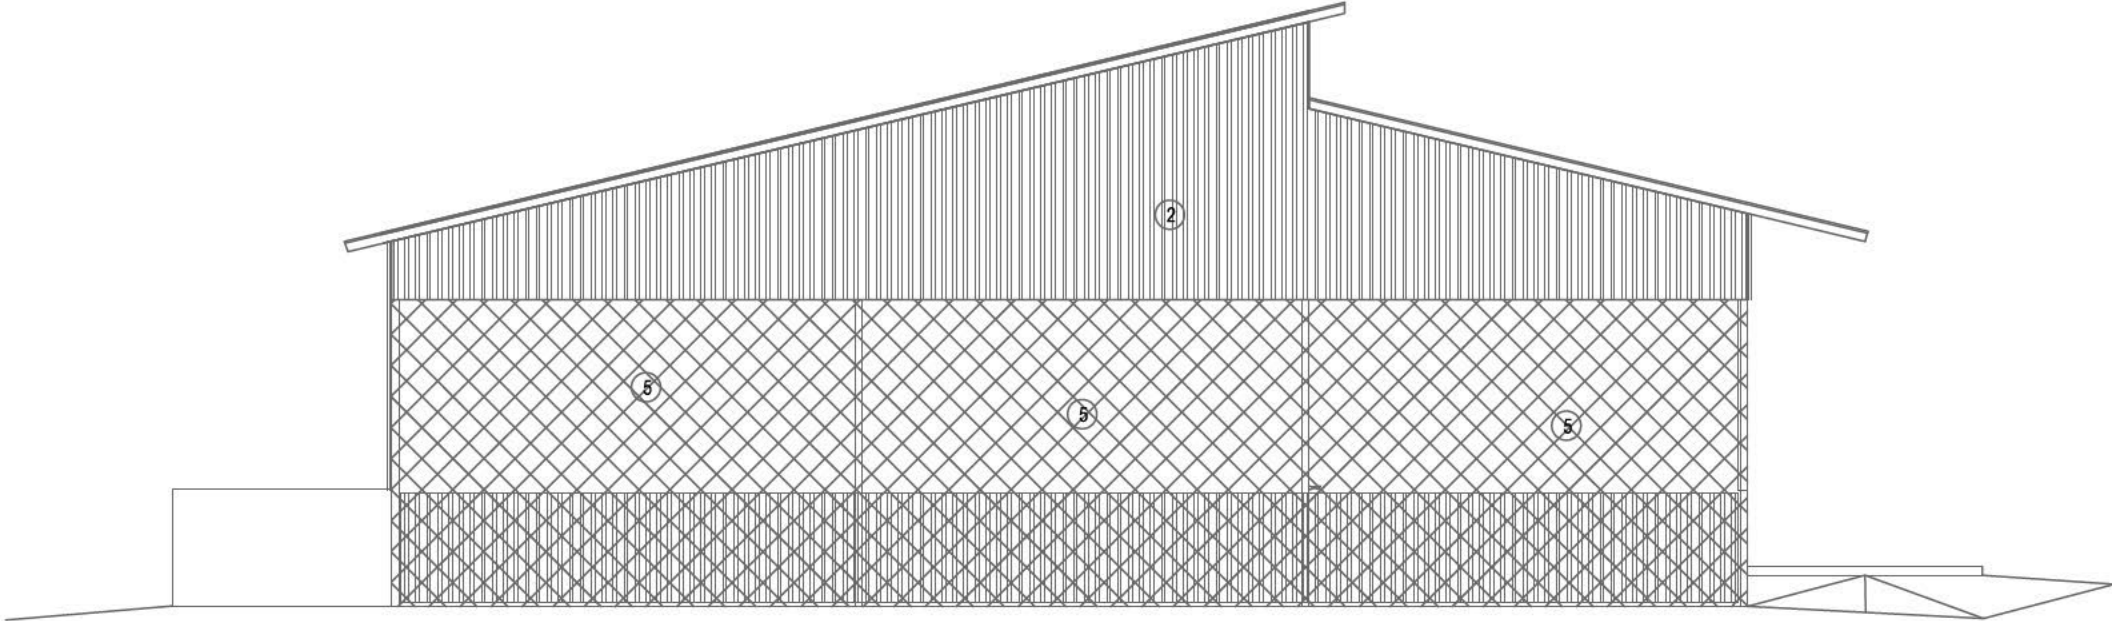

JULKISIVU LUODE

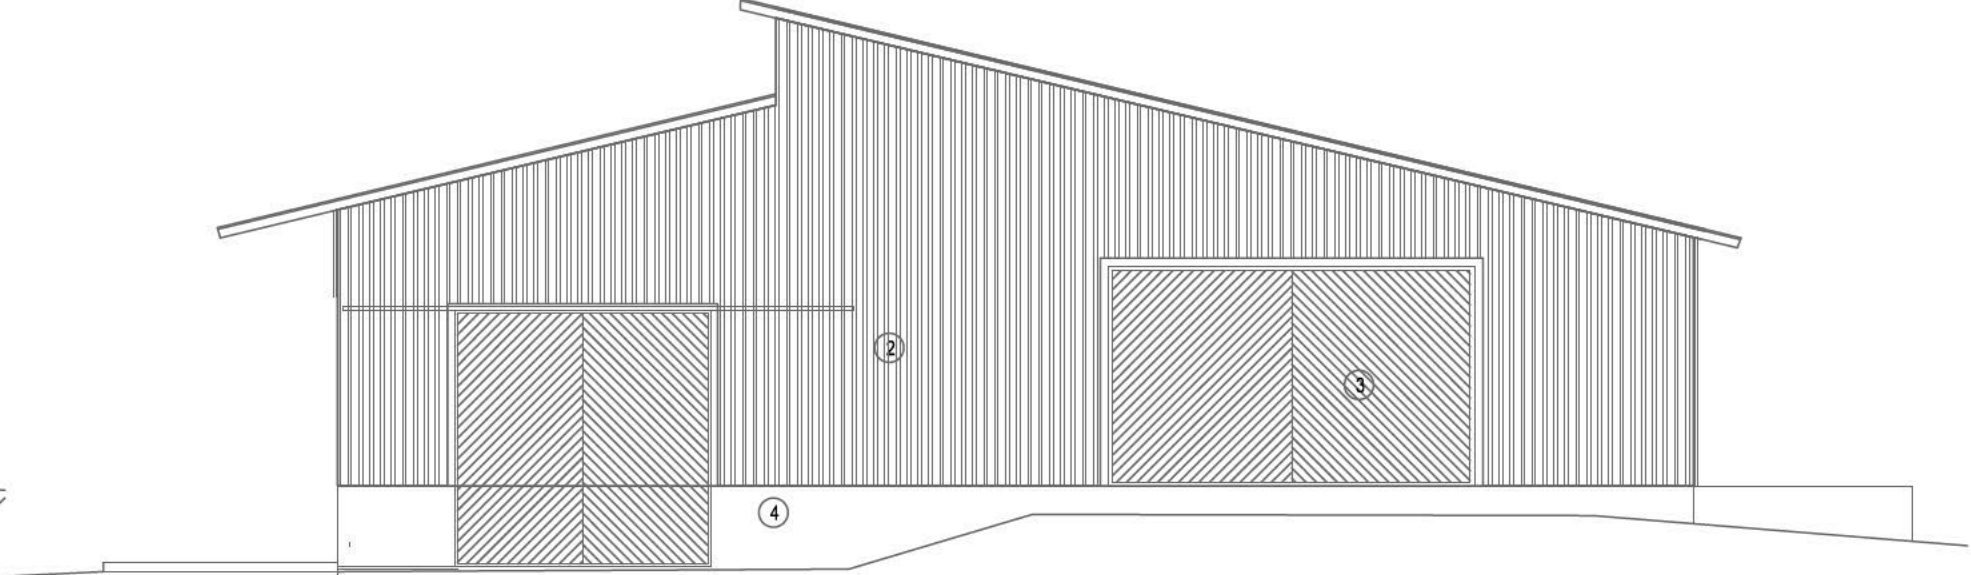


PINTA-ALAT JA TILAVUUDET:	
ELÄINSUOJA KERROSALA	573 m2
KATOKSEN PINTA-ALA	220 M2
ELÄINSUOJA TILAVUUS	3715 m3
YHTEENSÄ	
PALOLUOKKA P3	
PALOVAARALLISUUSLUOKKA 1	
SUOJAUSTASO 1	
SISÄPUOLISTEN PINTOJEN LUOKKAVAATIMUKSET	
SEINÄT JA KATTO D-42, d2	
SAVUNPOISTO HARJALMASTONNIN KAUTTA	
VAADITTAVA SAVUNPOISTOAUKKO	
378 m2 x 1% = 3,78m2	
MURRETUN HARJAN TUULETUSAUKKO	
30 m x 0,3 m = 10,0 m2	
RAKENNUKSEEN LAADITTAAN PELASTUSSUUNNITELMA	
ILMANVAIHTO:	
ELÄINTILASSA PÄINVOIMAINEN ILMANVAIHTO, KORVAUSILMA OTETAAN RAKOSENÄN KAUTTA JA POISTILMA POISTETAAN RÄYSTÄRAKENTEEN AUKKOJEN KAUTTA	
SÄHKÖTURVALLISUUS:	
KAIKOT SÄHKÖÄ JOHTAVAT OSAT (PARSI- JA KARSINAKALUSTEET, JUOMAKUPPIEN METALLIOSAT, BETONIRAUDOTTEET, LIETEKOURIJEN METALLIREINAT, TERÄSRITILÄT YMS.) ON KYTKETTÄVÄ LUOTETTAVASTI TOISENSA JA YHDISTETTÄVÄ RAKENNUKSEN RYHMÄKESKUKSEN MAADOITUSKOKOON	
VALAISTUS:	LUXIA
YLEISVALAISTUS	150
HUOM! RAKENTEET RAKENNEPIIRUSTUSTEN MUKAAN	

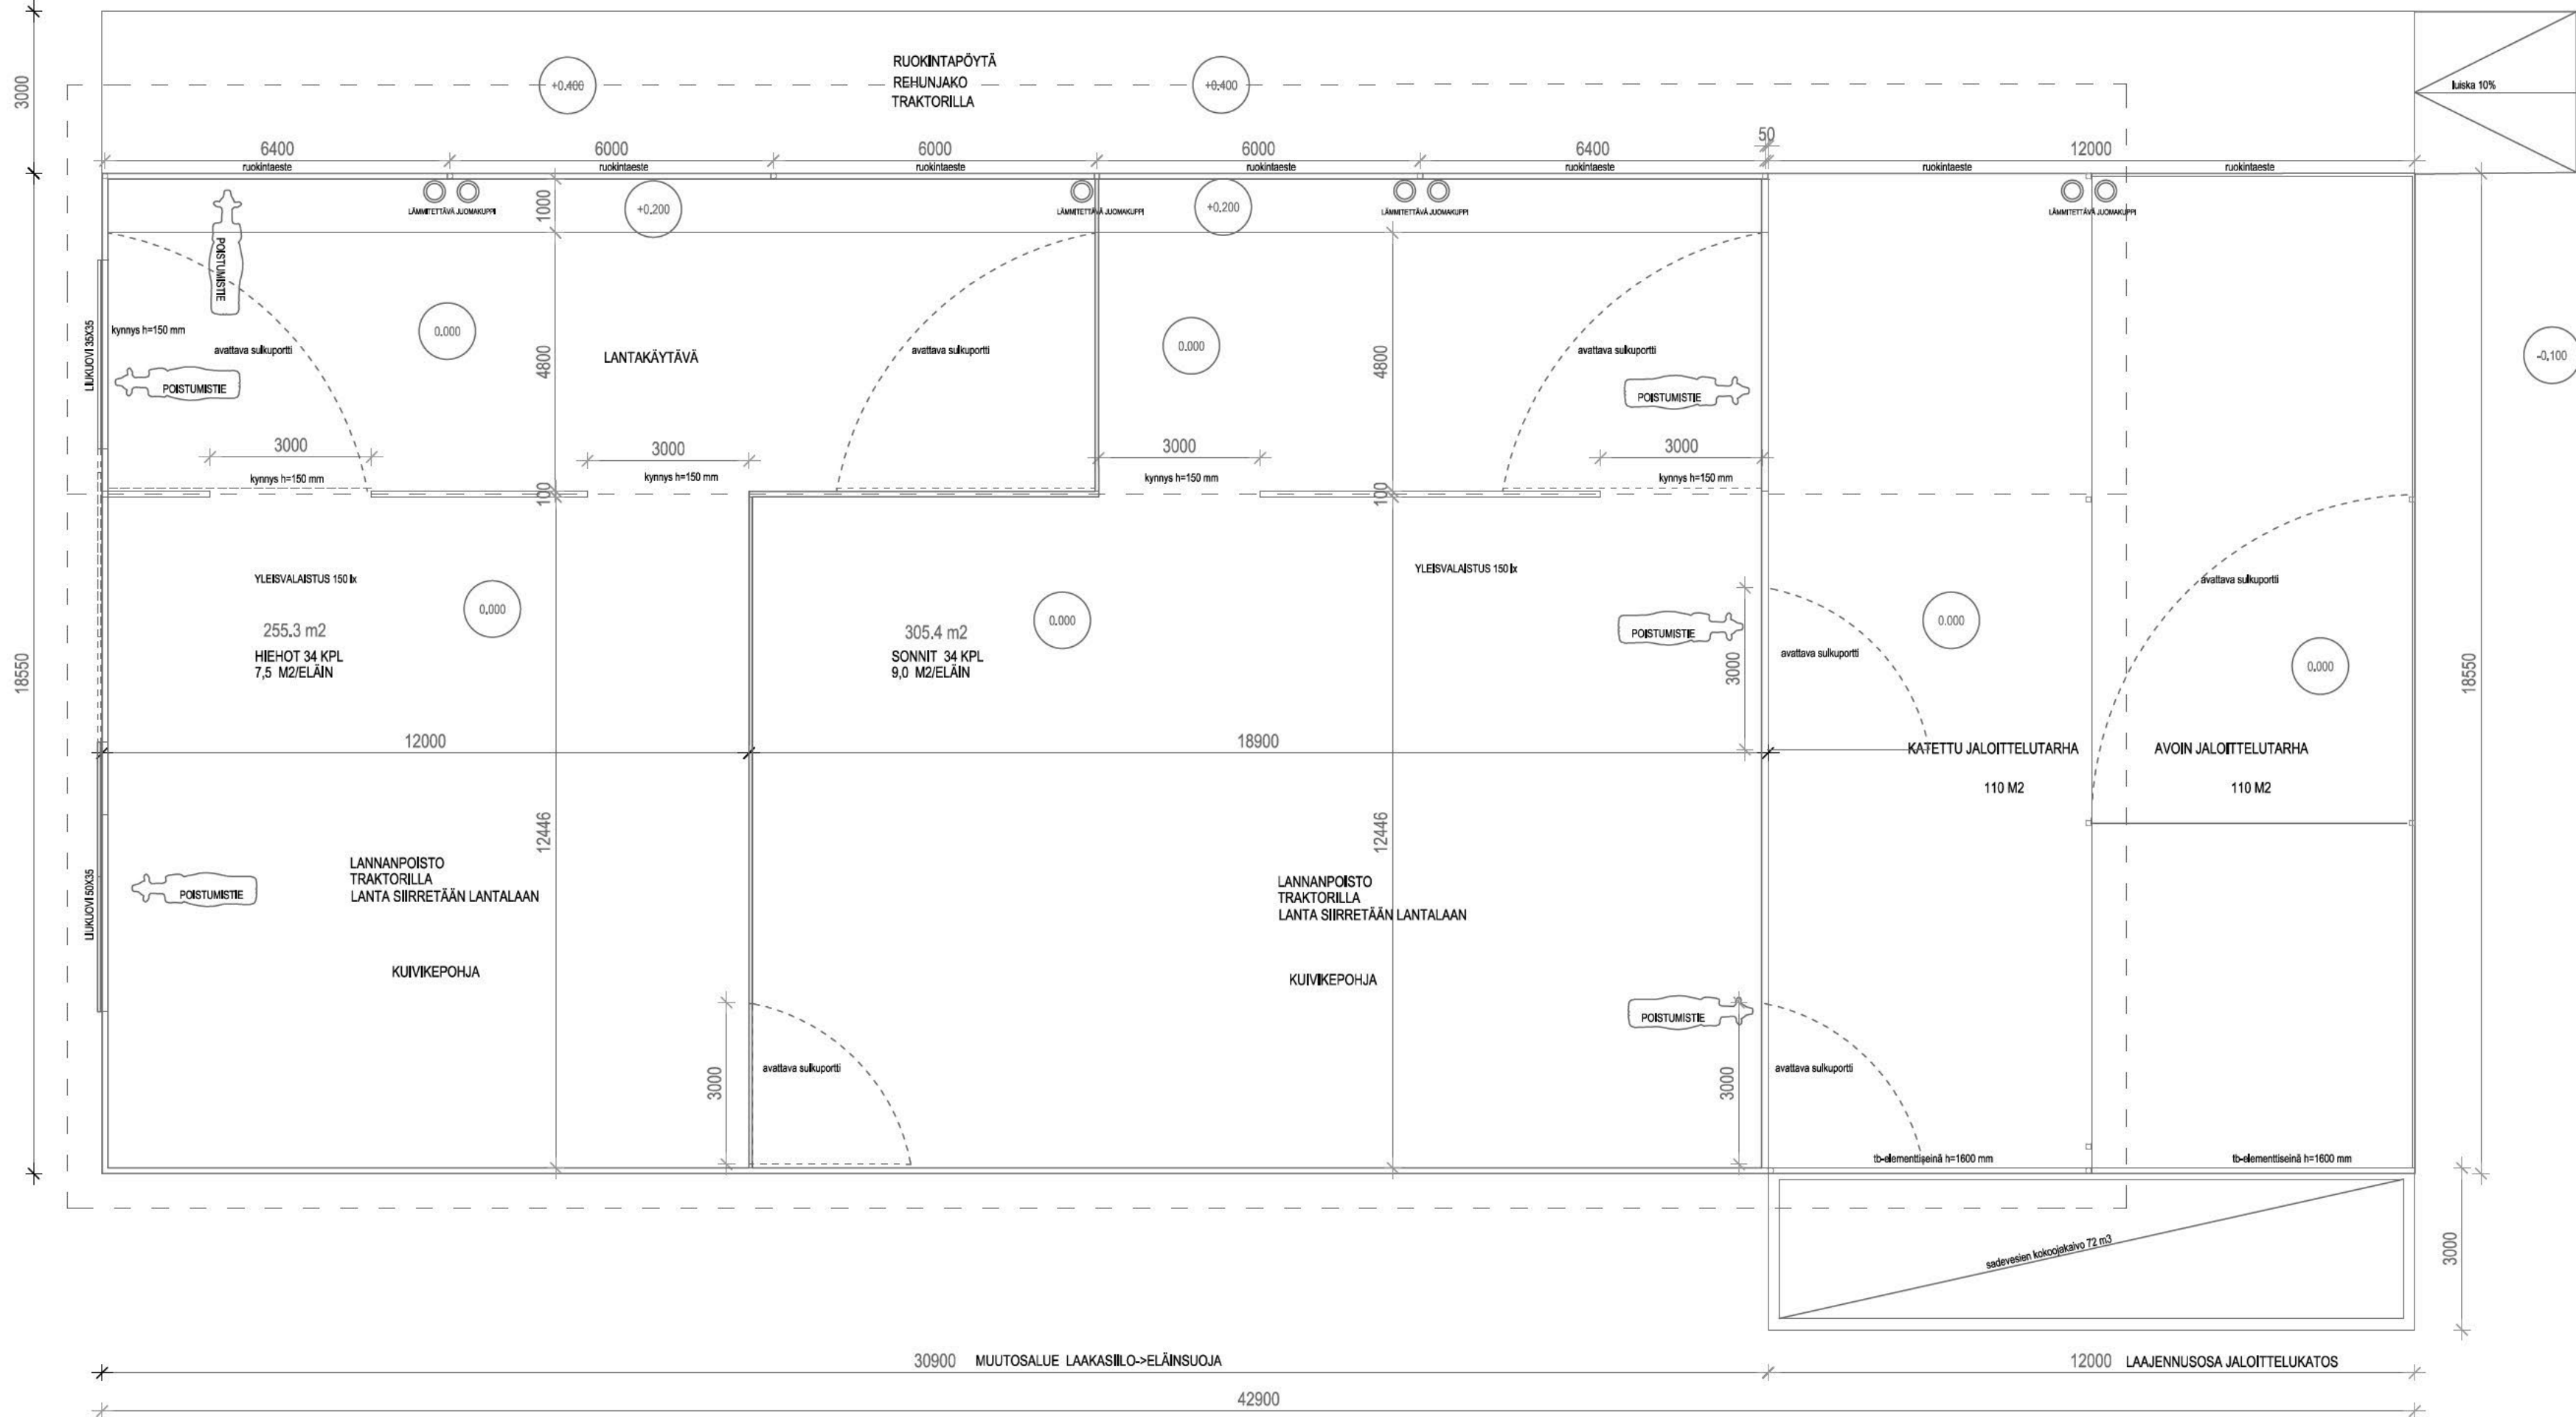

JULKISIVUMATERIAALIT

1. PROFIILIPELTIKATE, maalattu tai pinnoite, ruskea
2. PROFIILIPELTI PUNAINEN
3. OVET, ruskea
4. BETONI, HARMAA
5. TUULIKERHO PUNAINEN

IKKUNAPUITTEET, RÄYSTÄSLAUDAT JA MUUT KATOSOSAT VALKOISET

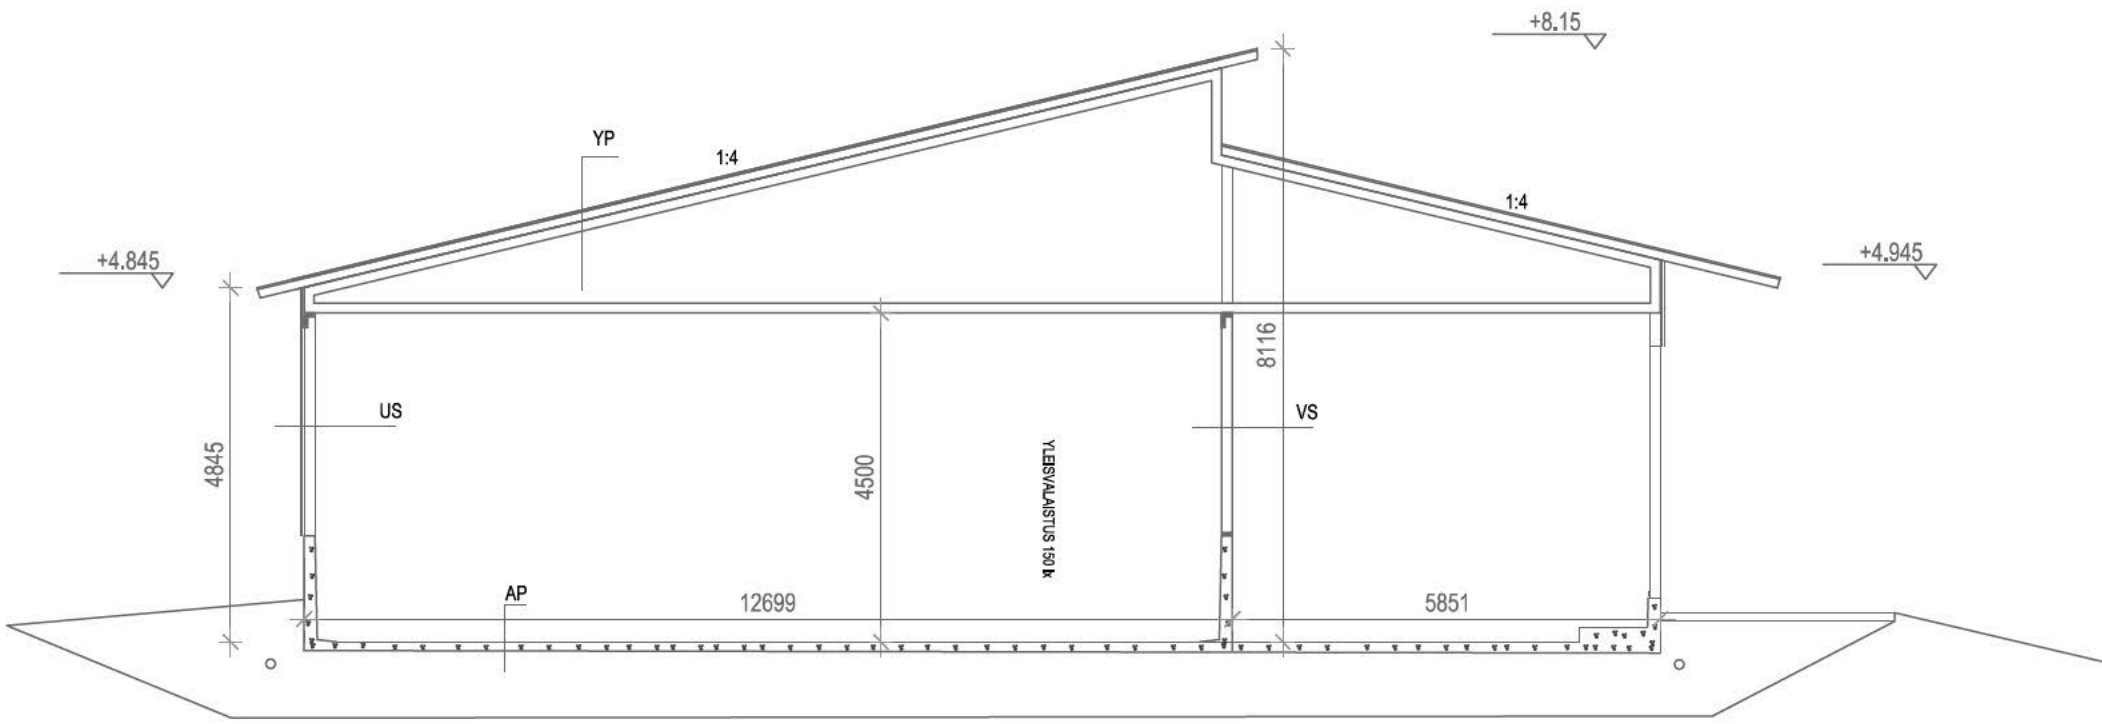

YP

- PELTIKATE (antikorrosiivipinnoiteltu)
- RUOTTEET 32X100 K300
- NR-RISTIKOT K300 (tuulisteet ristikköiden alapinnassa)

US

- ULKOVERHOUS PROFIILIPELTI
- KOOLAUS 25X100 K600
- RUNKO 50X150 K600
- TUULLÄÄKISTEET RUNGON SISÄPINNASSA

VS

- PYSYVRUNKO 50X150 K600 (LAAKASILON TB-ELEMENTIN PÄÄLTÄ)
- TUULLÄÄKISTEET RUNGON SISÄPINNASSA

AP

- OLEVA LAAKASILON TB-LAATTA +ALUSTAYTTÖ
- PINTALAATTA TERÄSBETONI 100 MM (VESTITIIVIS BETONIMASSA) C30/37 XF2-IB

Rakennus suunnitellaan täyttämään MMM 265/2019 palotekniset vaatimukset
Rakennuksen paloluokka P3
Palovaarallisuusluokka 1
Suojaustasoo 1
Rakennuksen savunpoisto harjalmavaihdon kautta
Rakennuksen alkusammutuskalusto sijoitetaan paloviranomaisen ohjeen mukaisesti

A			
K.O.S.A. 288-420-3-6	KORTTELITILA	TONTTIRIN	RAKENNUSLUVAN TUNNUS
RAKENNUSLOMIONMÄNDE MUUTOS JA LAAJENNUS	ELÄINSUOJA		JUOKS.Nº
RAKENNUSLOMIONMÄNDE PIRINKI OY			2
RUOTILANTIE 747 RUOTILA			MITTAKAAVAT
			1:100
			1:100
KIVIRINNE OY KUOPPIOALIE 75 46910 ANJALA 050 2636207	SIKUALA	TYO Nº	PIR.Nº
	ARK	25007	P2
	PÄIVÄYS	21.05.2025	VIITTEKÖ
			R1

ELÄINPAIKAT	Eläinpaikkojen määrä yhteensä		Eläinsuoja (nimeä rakennus/osasto)				Eläinsuoja (nimeä rakennus/osasto)			
			Vanhat eläinsuojat nyt/jatkossa				Uusi eläinsuoja			
	Nykyinen tilanne	Tuleva tilanne	Lietelanta	Kuivikelanta	Kuivalanta	Virtsa	Lietelanta	Kuivikelanta	Kuivalanta	Virtsa
NAUTAKARJA										
lypsylehmiä ja/tai umpilehmiä										
emolehmiä	56	70		56/70				0		
hiehoja (12-24 kk)	7	34		7/12				34		
lihanautoja ja sonneja (12-24 kk)	0	34		0/0				34		
siitossonni (>2 v)	3	3		3/3				0		
lehmävasikoita 6–12 kk	7	34		7/0				34		
lehmävasikoita < 6 kk	28	34		28/34				0		
sonnivasikoita 6–12 kk	0	34		0/0				34		
sonnivasikoita < 6 kk	28	34		28/34				0		
SIKALA										
lihasikoja (teuraspaino < 90 kg)										
emakoita porsaineen (≤ 11 vko) ^{a1)}										
emakoita porsaineen satelliittisikalassa (≤ 5 vko) ^{a2)}										
joutilaita emakoita ydinsikalassa										
vieroitettuja porsaita (5–11 vko, jos tilalla ei ole emakoita)										
karjuja (täysikasvuisia)										
SIIPIKARJA										
broilereita										
munituskanoja, broileriemo										
kananuorikoita										
kalkkunoita										
ankkoja ja hanhia										
sorsia										
MUU ELÄINSUOJA										
lampaat (uuhi karitsoineen, pukki)										
vuohet (kuttu kileineen, pukki)										
karitsat ja kilit 3-9 kk (kasvatuksessa 2 erää vuodessa)										
karitsat ja kilit 6-9 kk (kasvatuksessa 2 erää vuodessa)										
hevonen >150 cm										
poni 120-150 (140) cm										
pienponi <120 cm										

ERISTYS JA ILMANVAIHTO RAKENNUKSITTAIN		
- lämmöneristys kyllä/ei	ei	ei
- ilmanvaihto koneellinen/luonnollinen	luonnollinen	luonnollinen
- poistohormien lukumäärä ja korkeus	3/1m	harja auki
- poistohormien sijainti (ilmansuunta, jos seinällä)	katolla	katolla
LIETEKUILUJEN TOIMINTA	ei ole	ei ole
Jos lietekuiluja esitetään hyväksyttäväksi lannan varastointitilavuuteen, lietekuilujen kokonaistilavuus ja hyötytilavuus laskentaperusteineen		

a1, a2) Tavanomaisessa emakko- tai yhdistelmäsisikalassa merkitään kohtaan ”Emakoita porsaineen” porsitusosaston ja tiineytysosaston emakot sekä joutilait emakot. Tiedot täytetään joko kohtaan a1 tai a2 sen mukaan, minkä ikäisenä porsaats viedään pois tilalta.

Ilmoituksessa tulee antaa porsastuotantotoiminnan osalta myös seuraavat tiedot:

- porsituspaikkojen, joutilapaikkojen, tiineytyspaikkojen ja vieroitettujen porsaiden (5–11 viikkoa) määrä sekä lannankäsittelymenetelmä

- emakoiden ryhmäkoko

- montako porsitusta porsituspaikkaa kohden/vuosi.

Erillisen välikasvattamotoiminnan (ei emakoita) osalta ilmoitetaan vieroitettujen porsaiden (5–11 viikkoa) määrä, kasvatuserien määrä vuodessa ja lannankäsittelymenetelmä.

Liete- ja virtsasäiliön tiedot

	Liete- tai virtsasäiliö 1 jaloittelutarhan vesille	Liete- tai virtsasäiliö 2		
Onko säiliö uusi vai olemassa oleva	laajennuksen yhteydessä rakennettava	olemassa oleva säiliö vanhan navetan jaloittelutarhassa		
Sijaitseeko säiliö eläinsuojan yhteydessä vai muualla?	eläinsuojan yhteydessä			
Säiliön kokonaistilavuus (m ³)	72m3	5,3m3		
Säiliön sisähalkaisija (m)	12m x 3m	1,5m		
Säiliön hyötykorkeus (m)	2m	3m		
Säiliön materiaali	teräsbetoni	teräsbetoni		
Onko katetta, jos niin millainen (esim. luonnollinen kuoret-tuma, turve, styrox, EPS-rae, betoni, pelti, pressu)?	luonnollinen kuorettuma	katettu betonilla		
Kuormausalueen materiaali ja pinta-ala (m ²)	teräsbetoni, 220m2	asfaltti, 130m2		
Täyttötapa (lietekuiluista/ pumppu- tai pudotuskaivoista lietesäiliön yläosaan/alaosaan)	luonnollinen valuma	luonnollinen valuma		
Etälantalan kiinteistötunnus	-	-		

	Kuivalantala 1	Kuivalantala 2	Kuivalantala 3	Kuivalantala 4
Onko lanta uusi vai olemassa oleva?	vanha lantala	vanha lantala		
Sijaitseeko lantala tilakeskuksessa vai muualla?	tilakeskuksessa	tilakeskuksessa		
Lantalan kokonaistilavuus (m ³)	1360m3	432m3		
Lantalan pohjan ja reunojen materiaali	Betoni	Betoni		
Lantalan pohjan pinta-ala (m ²)	340m2	108m2		
Lantalan reunojen lukumäärä (kpl)	3	3		
Lantalan reunojen korkeus (m)	3m	3m		
Ajoluiskan korkeus (cm)	1,2m	30cm		
Onko katetta, jos niin millainen (esim. turve, pressu, kiinteä katto)?	ei ole katetta	kiinteä kate (pelti)		
Kuormausalueen materiaali ja pinta-ala (m ²)	asfaltti 150m2	asfaltti 450m2		
Johdetaanko kattamattoman lantalan sadevedet lietesäiliöön tms. vai imeytetäänkö kuivikkeisiin?	imeytetään kuivikkeisiin			
Etälantalan kiinteistötunnus	-	-		

Esitetään, jos kestokuivikepohjia esitetään huomioitavaksi lannan varastointitilavuutena

	Kestokuivikepohja	Kestokuivikepohja	Vinokuivikepohja	Kuivikepohja 4
Eläinpaikkamäärä ja kuivikepohjan sijainti ja kuivitusjärjestelmä (rakennus/osasto)	Vanha rehulato	Vanha parsinavetta	Kylmäpihatto vinokuivike	Uusi rakennus, osakuivikepohja
Kuivitetun alueen pinta-ala (m ²)	170m2	150m2	80m2	392m2
Kuivikkeen paksuus (cm)	0,5m	0,5m	0,5m	0,7m
Kuivikepohjan vesitiivistä materiaalia olevien reunojen korkeus (cm)	0,5m	0,5m	0,5m	0,7m
Reunojen materiaali	Betoni/vaneri	Betoni/vaneri	Betoni/vaneri	Betoni
Lattian materiaali	Betoni	Betoni	Betoni	Betoni
Kuivikemateriaali	Olki/turve	Olki/turve	Olki/turve	Olki/turve
Tyhjennyskertojen lukumäärä (krt/vuosi)	2	2	2	2
Poistetun kuivikelannan varastointipaikka	Kuivalantala 1	Kuivalantala 1	Kuivalantala 2	Kuivalantala 1

Lannan muu käsittely

Selostus esim. käsittelystä biokaasulaitoksessa, lannan kompostoinnista, separoinnista tai ilmastuksesta	Ei kompostoida eikä tehdä muuta käsittelyä.
--	---

Kompostointialusta pinta-ala (m ²)	
Reunan korkeus (cm)	
Kompostointialustan pinta-ala (m ²)	

Kompostointialusta on tiivispohjainen	Kyllä/ei	materiaali

	Säilörehun valmistuspaikka				
	Torni	Laakasiilo	Auma	Pyöröpaalaus	Muu, mikä?
Tuoreena (t/a)					
Esikuivattuna (t/a)				nyt 600 tonnia vuodessa. Säilötään pääosin pellon laidassa.	
Puristenesteen johtamispaikka (umpikaivo/virtsa-tai lietesäiliö/muualle, minne?)				ei muodostu puristenestettä, rehu korjataan esikuivattuna	
Säiliön tilavuus (m³)					
Selostus talteenotetun puristusnesteen käytöstä					
Auman pohjan materiaalit					

Tiedot polttoainesäiliöistä

	Polttoainesäiliö 1	Polttoainesäiliö 2	Polttoainesäiliö 3	Polttoainesäiliö 4
Säiliön tilavuus (m ³)	3	2		
Säiliön alustan materiaali ja mahdollisen valuma-altaan tilavuus (m ³)	Murskepohjalla. Ei valuma-allasta	Murskepohjalla. Ei valuma-allasta		

		Kyllä	Ei	Kyllä	Ei	Kyllä	Ei	Kyllä	Ei
Polttoaineen käyttötarkoitus	tankkaus	x		x					
	eläinsuojan lämmitys								
	viljan kuivaus								
	muu, mikä?								
Säiliön tyyppi		Kyllä	Ei	Kyllä	Ei	Kyllä	Ei	Kyllä	Ei
Maanpäällinen säiliö		x		x					
2-vaippasäiliö									
Varusteet									
Katos									
Lukitus		x		x					
Ylitäytönestin		x		x					
Lapon estolaite		x		x					
Vuodonilmaisin									

Kemikaalien varastointi

Kemikaali	Käyttömäärät (litraa/tonnia vuodessa)	Varastossa enintään (litraa/tonnia)	Varastointipaikka ja -tapa (säilytysastia, säilytyspaikka esim. pohjamateriaali, onko allastettu/viemäroity tila)
Muut öljytuotteet (esim. traktorin öljyt)	50litraa	50 litraa	Korjaamolla betonin päällä. Ei viemäriä. 20 litran purkeissa.
Rehunsäilöntäaineet	ei käytössä		
Lannoitteet	ei käytössä		
Kasvinsuojeluaineet	ei käytössä		
Eläinten lääkkeet	0,5 litraa	0,5 litraa	Navetan lääkekaapissa
Eläinsuojissa käytettävät pesuaineet	ei käytössä		
Desinfointiaineet	ei käytössä		
Muuta, mitä?			