Kouvolankatu linja-autopysäkki A-A 1:100

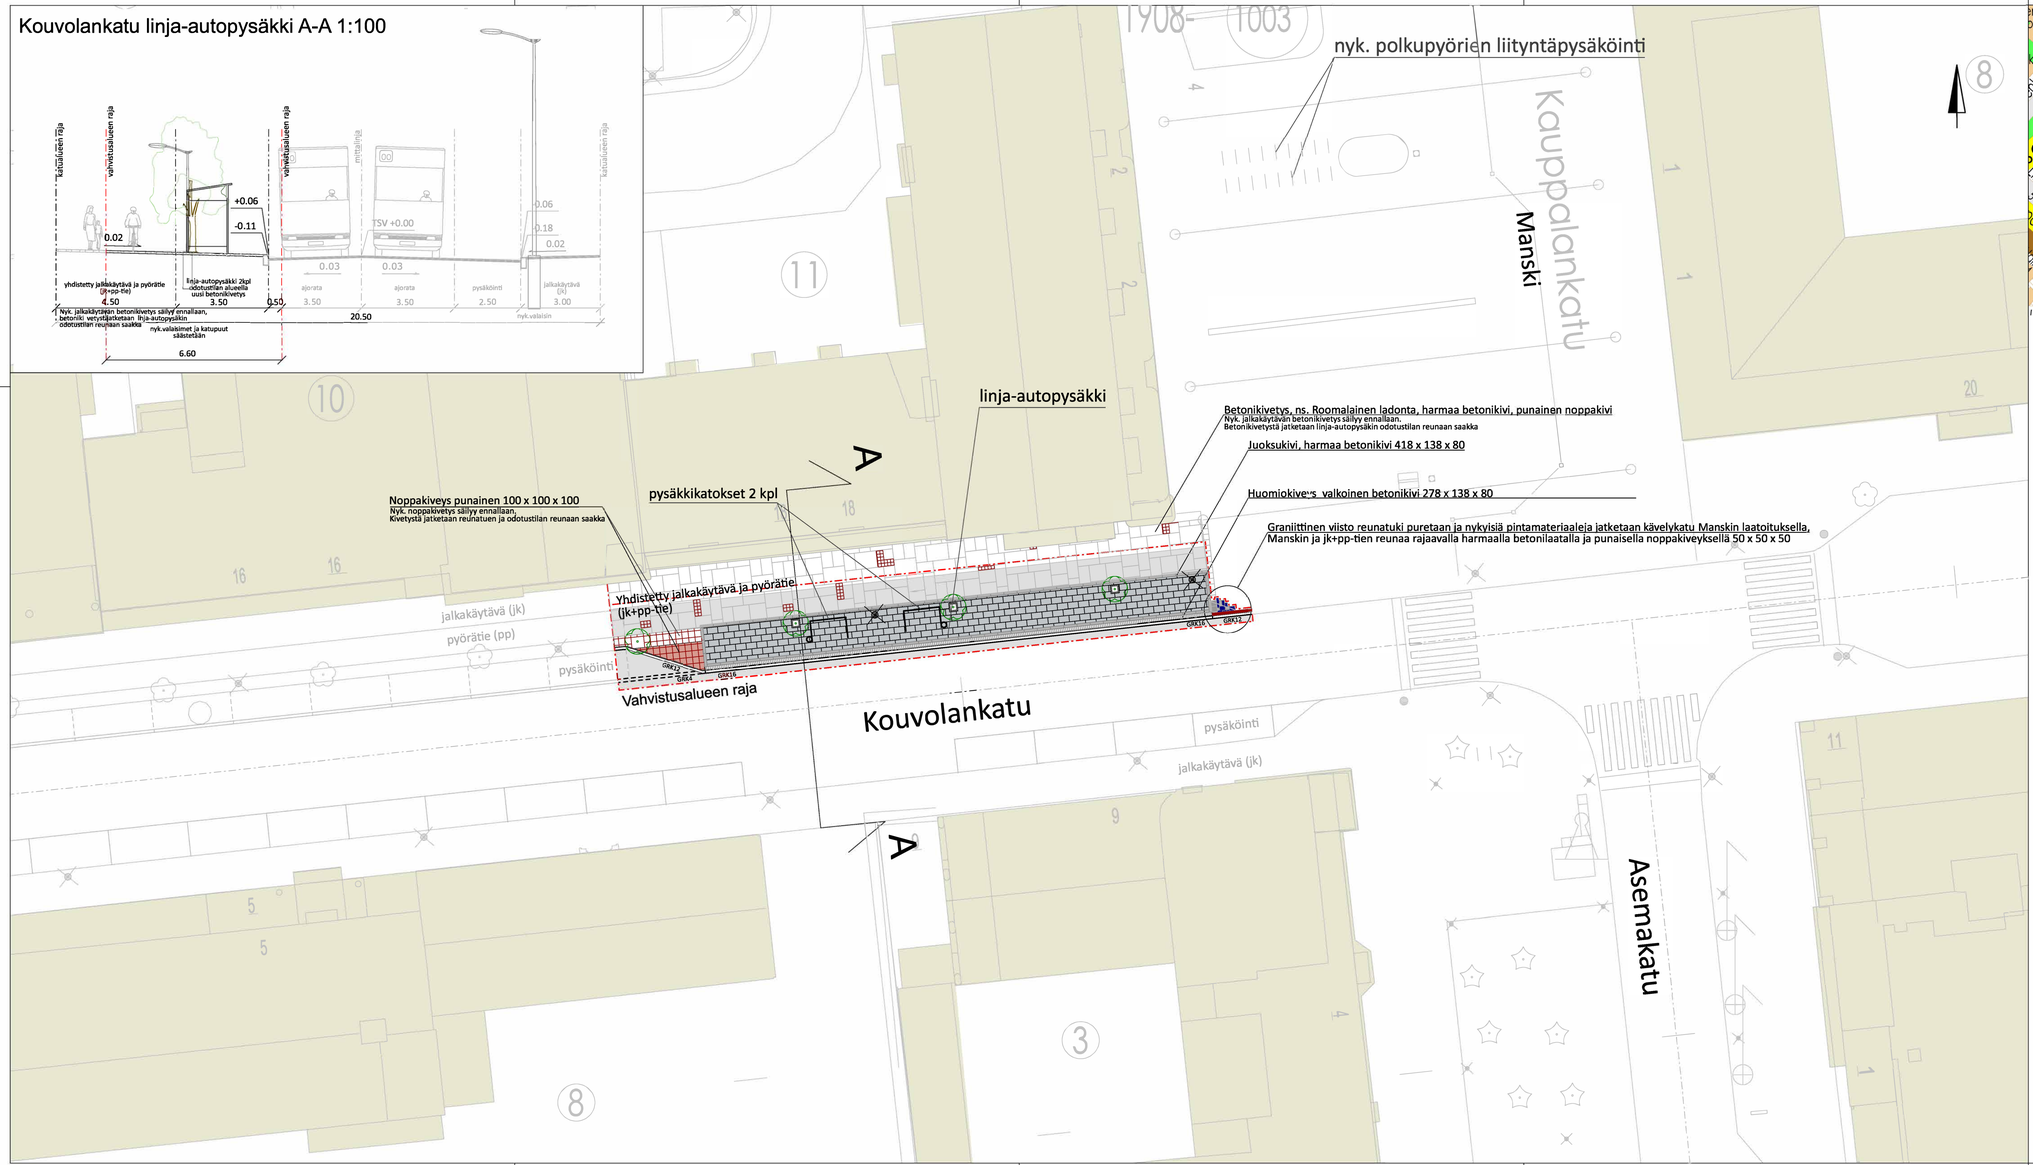

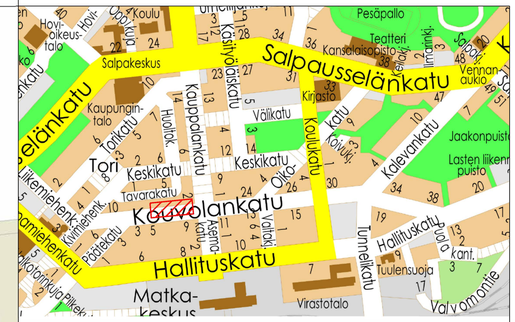

- Rakennukset
- Ajorata, asfaltti
- Yhdistetty jalkakäytävä ja pyörätie (jk+pp-tie) Betonikivetys, Roomalainen ladonta, harmaa mosaiikkinoppakivisomistein, punainen
- Noppakiveys, punainen, 100 x 100 x 100, lohkottu
- Noppakiveys (mosaiikki- tai pikkunoppakivi), punainen, 50 x 50 x 50, lohkottu
- Betonikiveys, musta, 278 x 138 x 80
- Graniitti reunatuki, punainen, (GRK) V220, 12-16 cm
- Graniitti reunatuki, punainen, (GRK) V220, 4 cm
- nyk. säästettävä lehtipuu
- nyk.valaisin
- Vahvistusalueen raja

MUUTOS PVM	MUUTOS		TEHNYT	
KOUVOLAN KAUPUNKI TEKNIIKKA JA YMPÄRISTÖ Yhdyskuntatekniikan suunnittelu		TELA		
		HYV.	15.4.2026	T.Vuorentausta
KATUSUUNNITELMA				
Kouvolankadun linja-autopysäkki "Manski"		SUUNN.	15.4.2026	H.Hietsalo
		KOORDI-NAATISTO	ETRS-GK27	
		KORKEUS-JÄRJESTELMÄ	N2000	
		K.OSA		
		ALUE	1. Kangas	

LIITTYY PIIR.		MITTAKAAVA	PIIR. NRO
KORVAA		1:200 1:100	1-141.1
KORVATTU			