
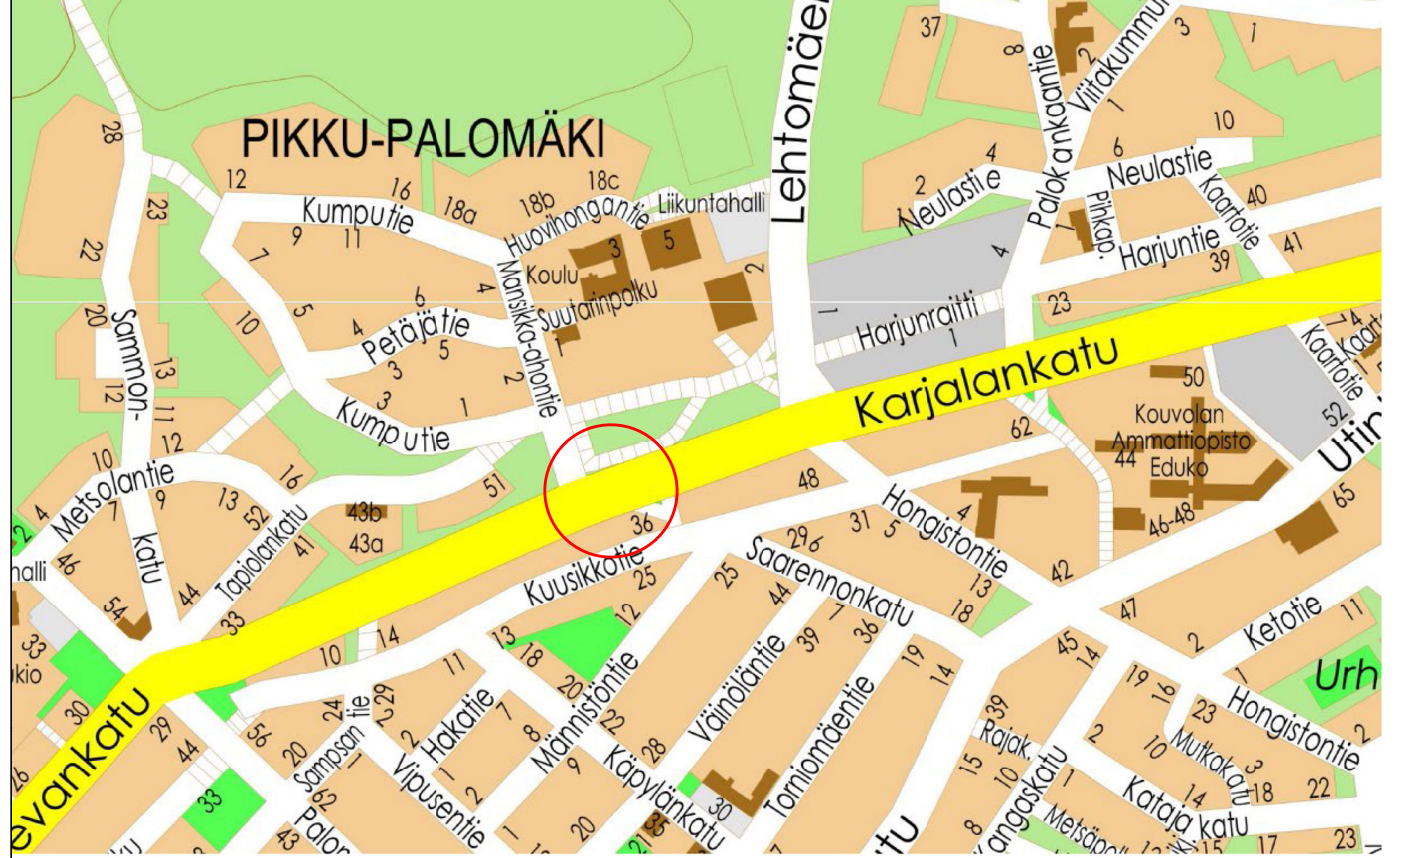
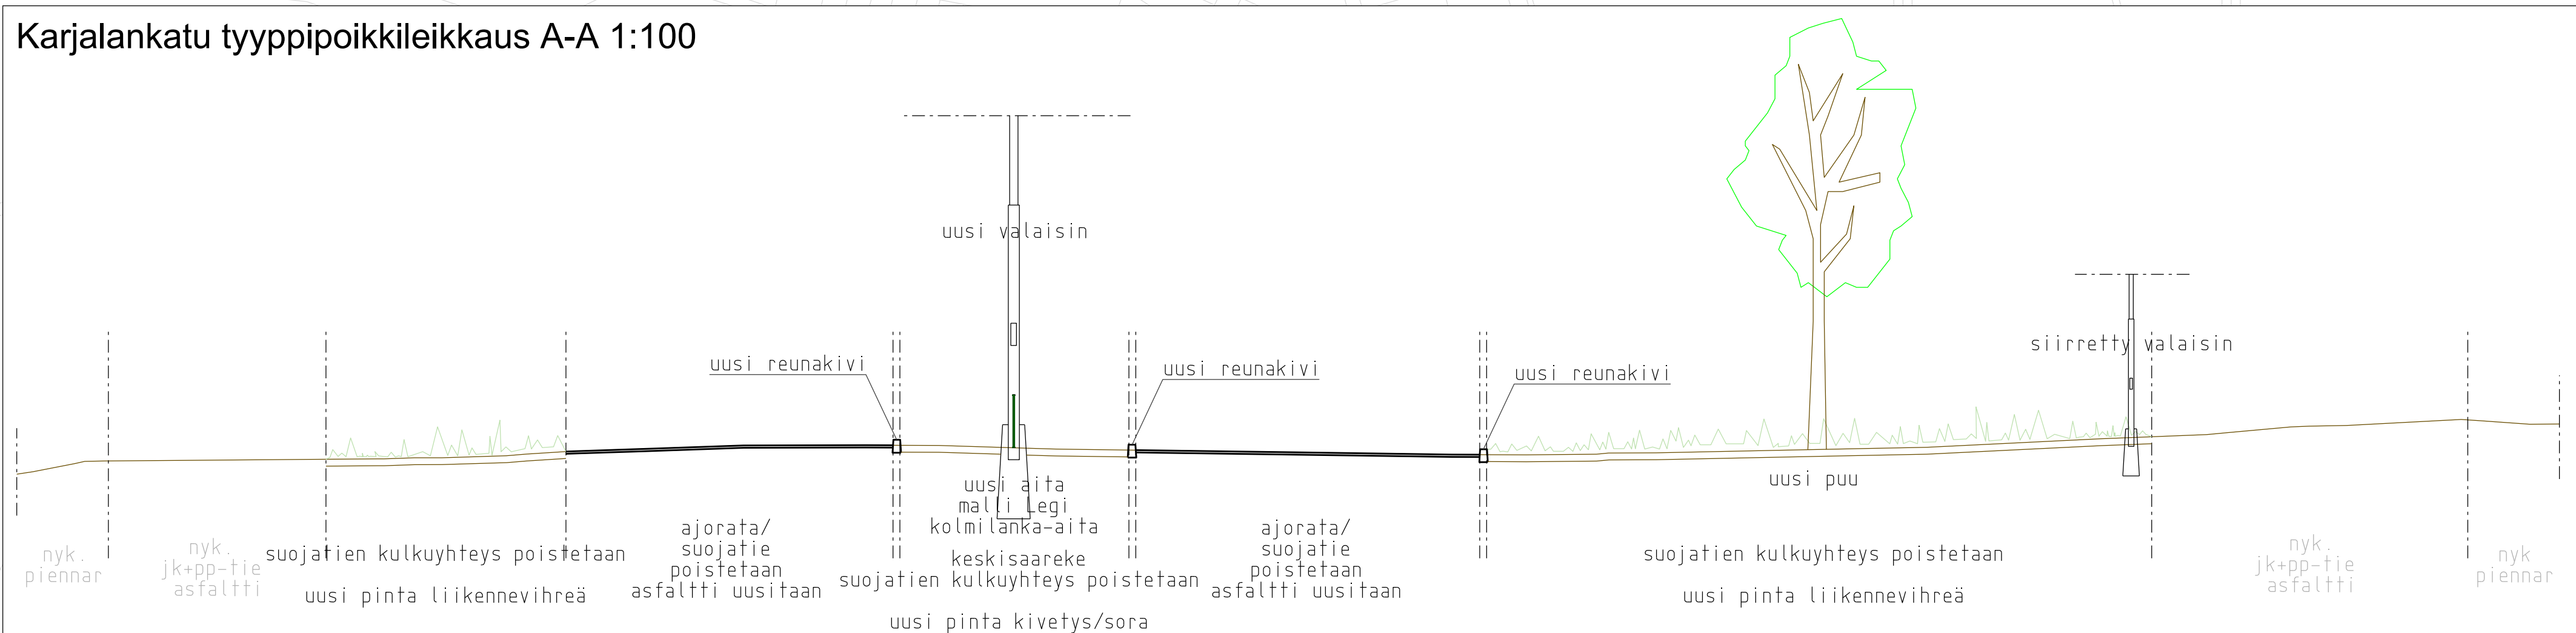


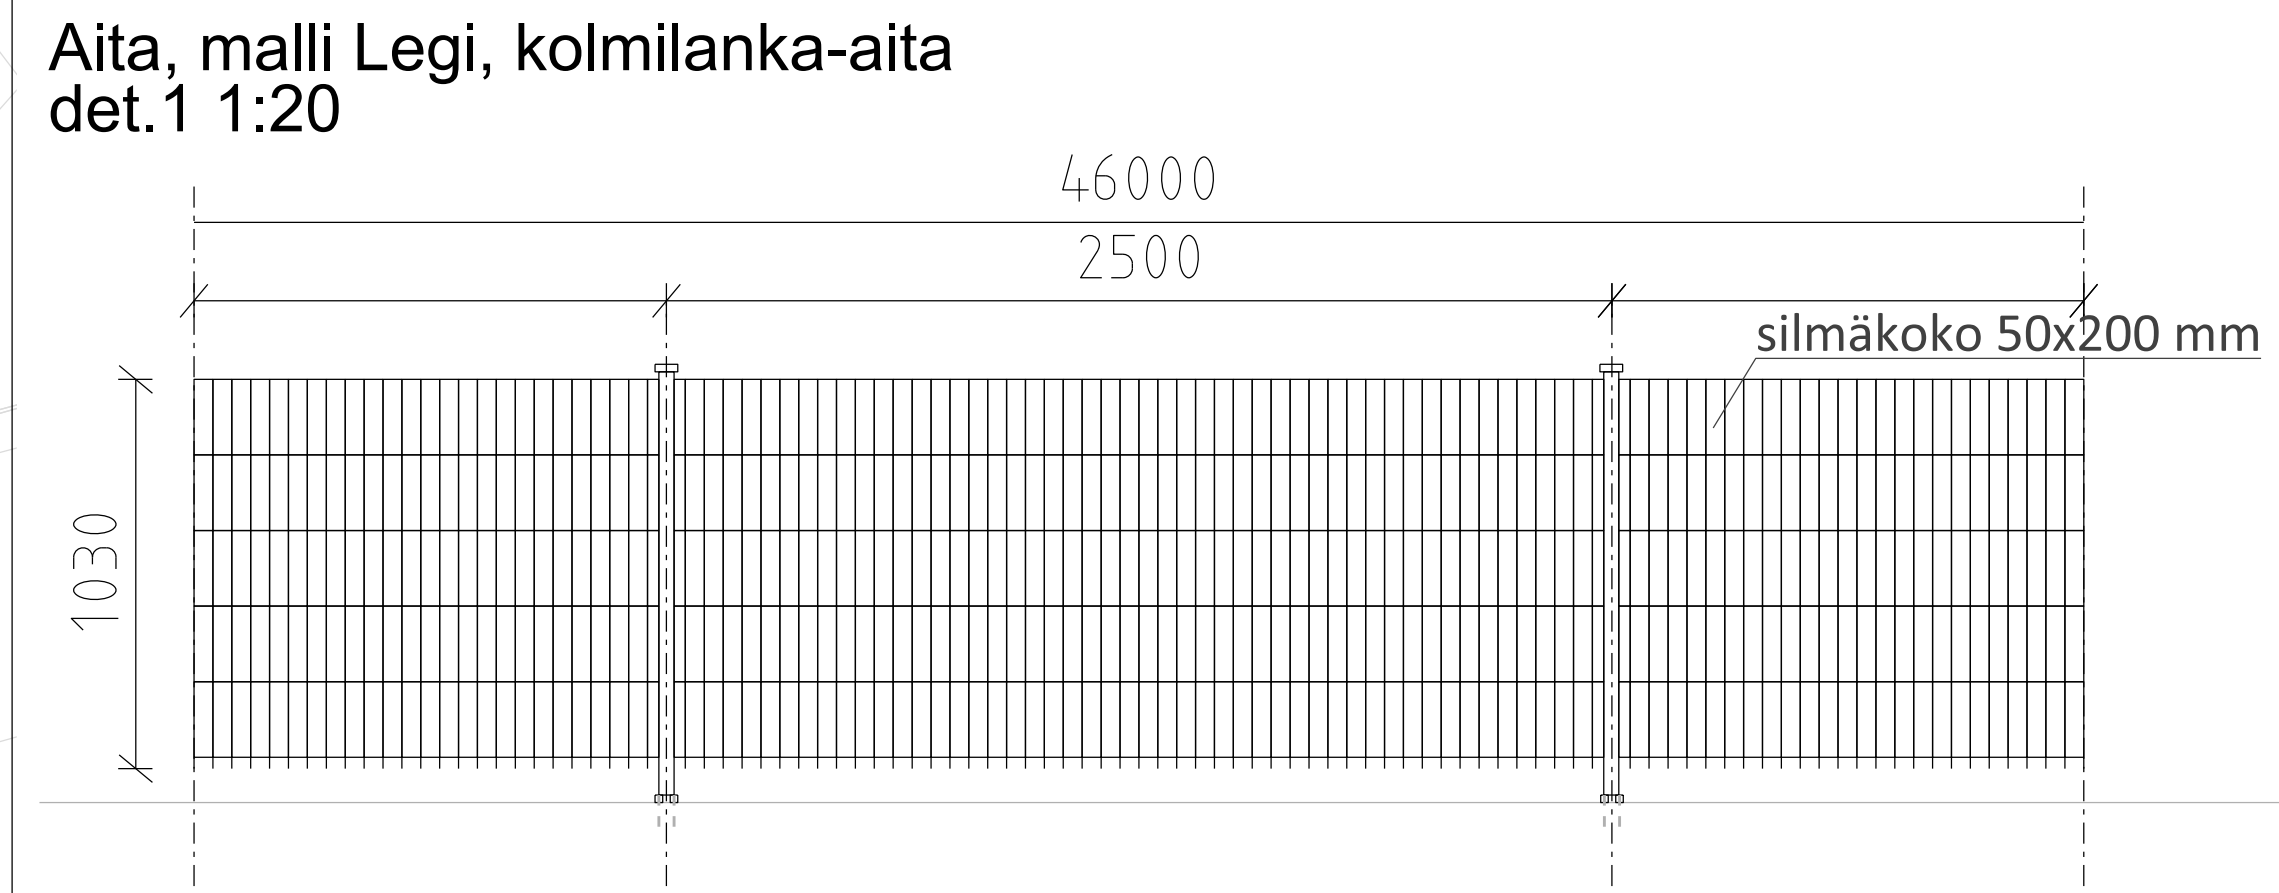

- Ajorata, asfaltti
- Sora
- Betonikivetys
- Liikennevihreä
- Vahvistusalueen raja
- uusi reunakiviliinja (suoraviisteinen graniitti) V22, 12 cm
- poistettava reunakiviliinja
- uusi lehtipuu
- uusi valaisinpylväs
- nyk.valaisin

MUUTOS PVM	MUUTOS	TEHNYT
	KOUVOLAN KAUPUNKI TEKNIikka JA YMPÄRISTÖ Yhdyskuntatekniikan suunnittelu	TELA
		HYV. 23.9.2025 T.Vuorentausta
KATUSUUNNITELMA		
Karjalakadun ja Mansikka-ahontien liittymäalue Karjalankadun suojatien poisto		
LIITTYVÄ PIIR.	MITTAKAAVA 1:200 1:100 1:20	PIIR. NRO 5-22.1
KORVAA		
KORVATTU		