


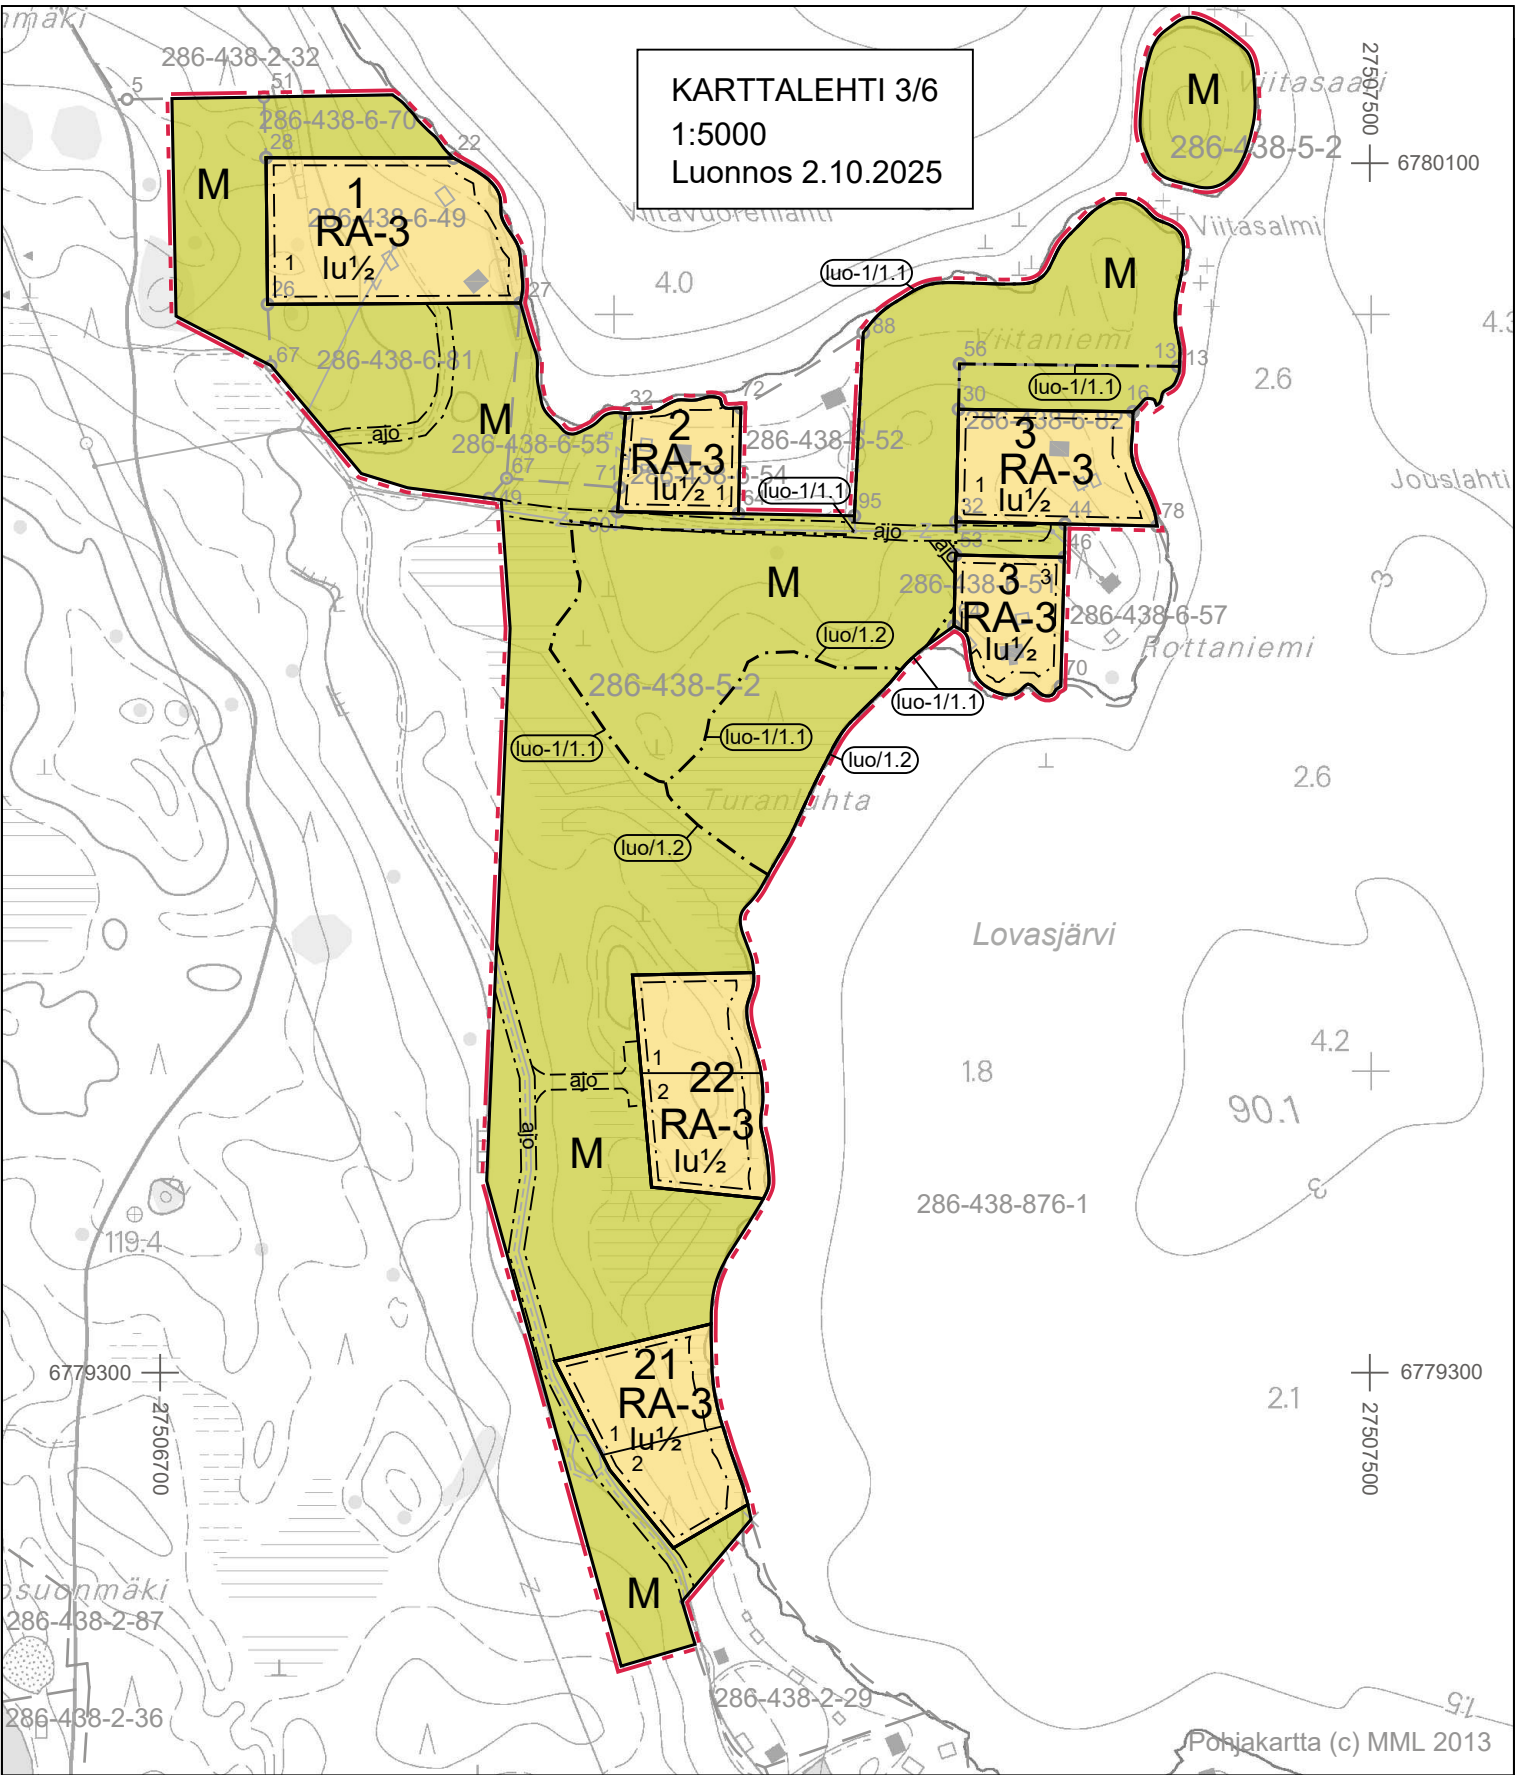

|                                                                |                                                                                 |                                   |  |
|----------------------------------------------------------------|---------------------------------------------------------------------------------|-----------------------------------|--|
| Ranta-asemakaavan pohjakartta 1:5000<br>Mittausluokka 3        | Kartan laatija YMPÄRISTÖNSUUNNITTELU OY                                         |                                   |  |
| Kunta KOUVOLA                                                  | Aineisto perustuu Maanmittauslaitoksen maastotietokantaan, jota on täydennetty. | Koordinaattijärjestelmä ETRS-GK27 |  |
| Kylä PAROLA                                                    |                                                                                 | Korkeusjärjestelmä N60            |  |
| Tilat 6:49, 6:51, 6:52, 6:54, 6:57, 6:60 ja 6:71 (osa tilasta) | Kartta hyväksytty Kouvolan kaupungissa 9. 1.2014                                | Tonttipäällikkö Pekka Kujala      |  |

|           |   |   |   |
|-----------|---|---|---|
| n:o M5112 |   |   |   |
| B         | D | F | H |
| A         | C | E | G |

|   |                                                                                 |                                     |  |
|---|---------------------------------------------------------------------------------|-------------------------------------|--|
| Ranta-asemakaavan pohjakartan täydennys 1:5000<br>Mittausluokka 3                                     | Kartan laatija YMPÄRISTÖNSUUNNITTELU OY                                         |                                     |  |
| Kunta KOUVOLA                                                                                         | Aineisto perustuu Maanmittauslaitoksen maastotietokantaan, jota on täydennetty. | Koordinaattijärjestelmä ETRS-GK27   |  |
| Tilat 286-438-6-49, 286-438-6-51, 286-438-6-54, 286-438-6-70, 286-438-6-82 ja osa tilasta 286-438-5-2 | Kartta hyväksytty Kouvolan kaupungissa 8.10.2020.                               | Korkeusjärjestelmä N60              |  |
|   | Pohjakartan täydennys hyväksytty Kouvolan kaupungissa 4.5.2022.                 | Paikkatietopäällikkö Ismo Tuononen  |  |
|   |                                                                                 | Paikkatietopäällikkö Hanna Hirvonen |  |