


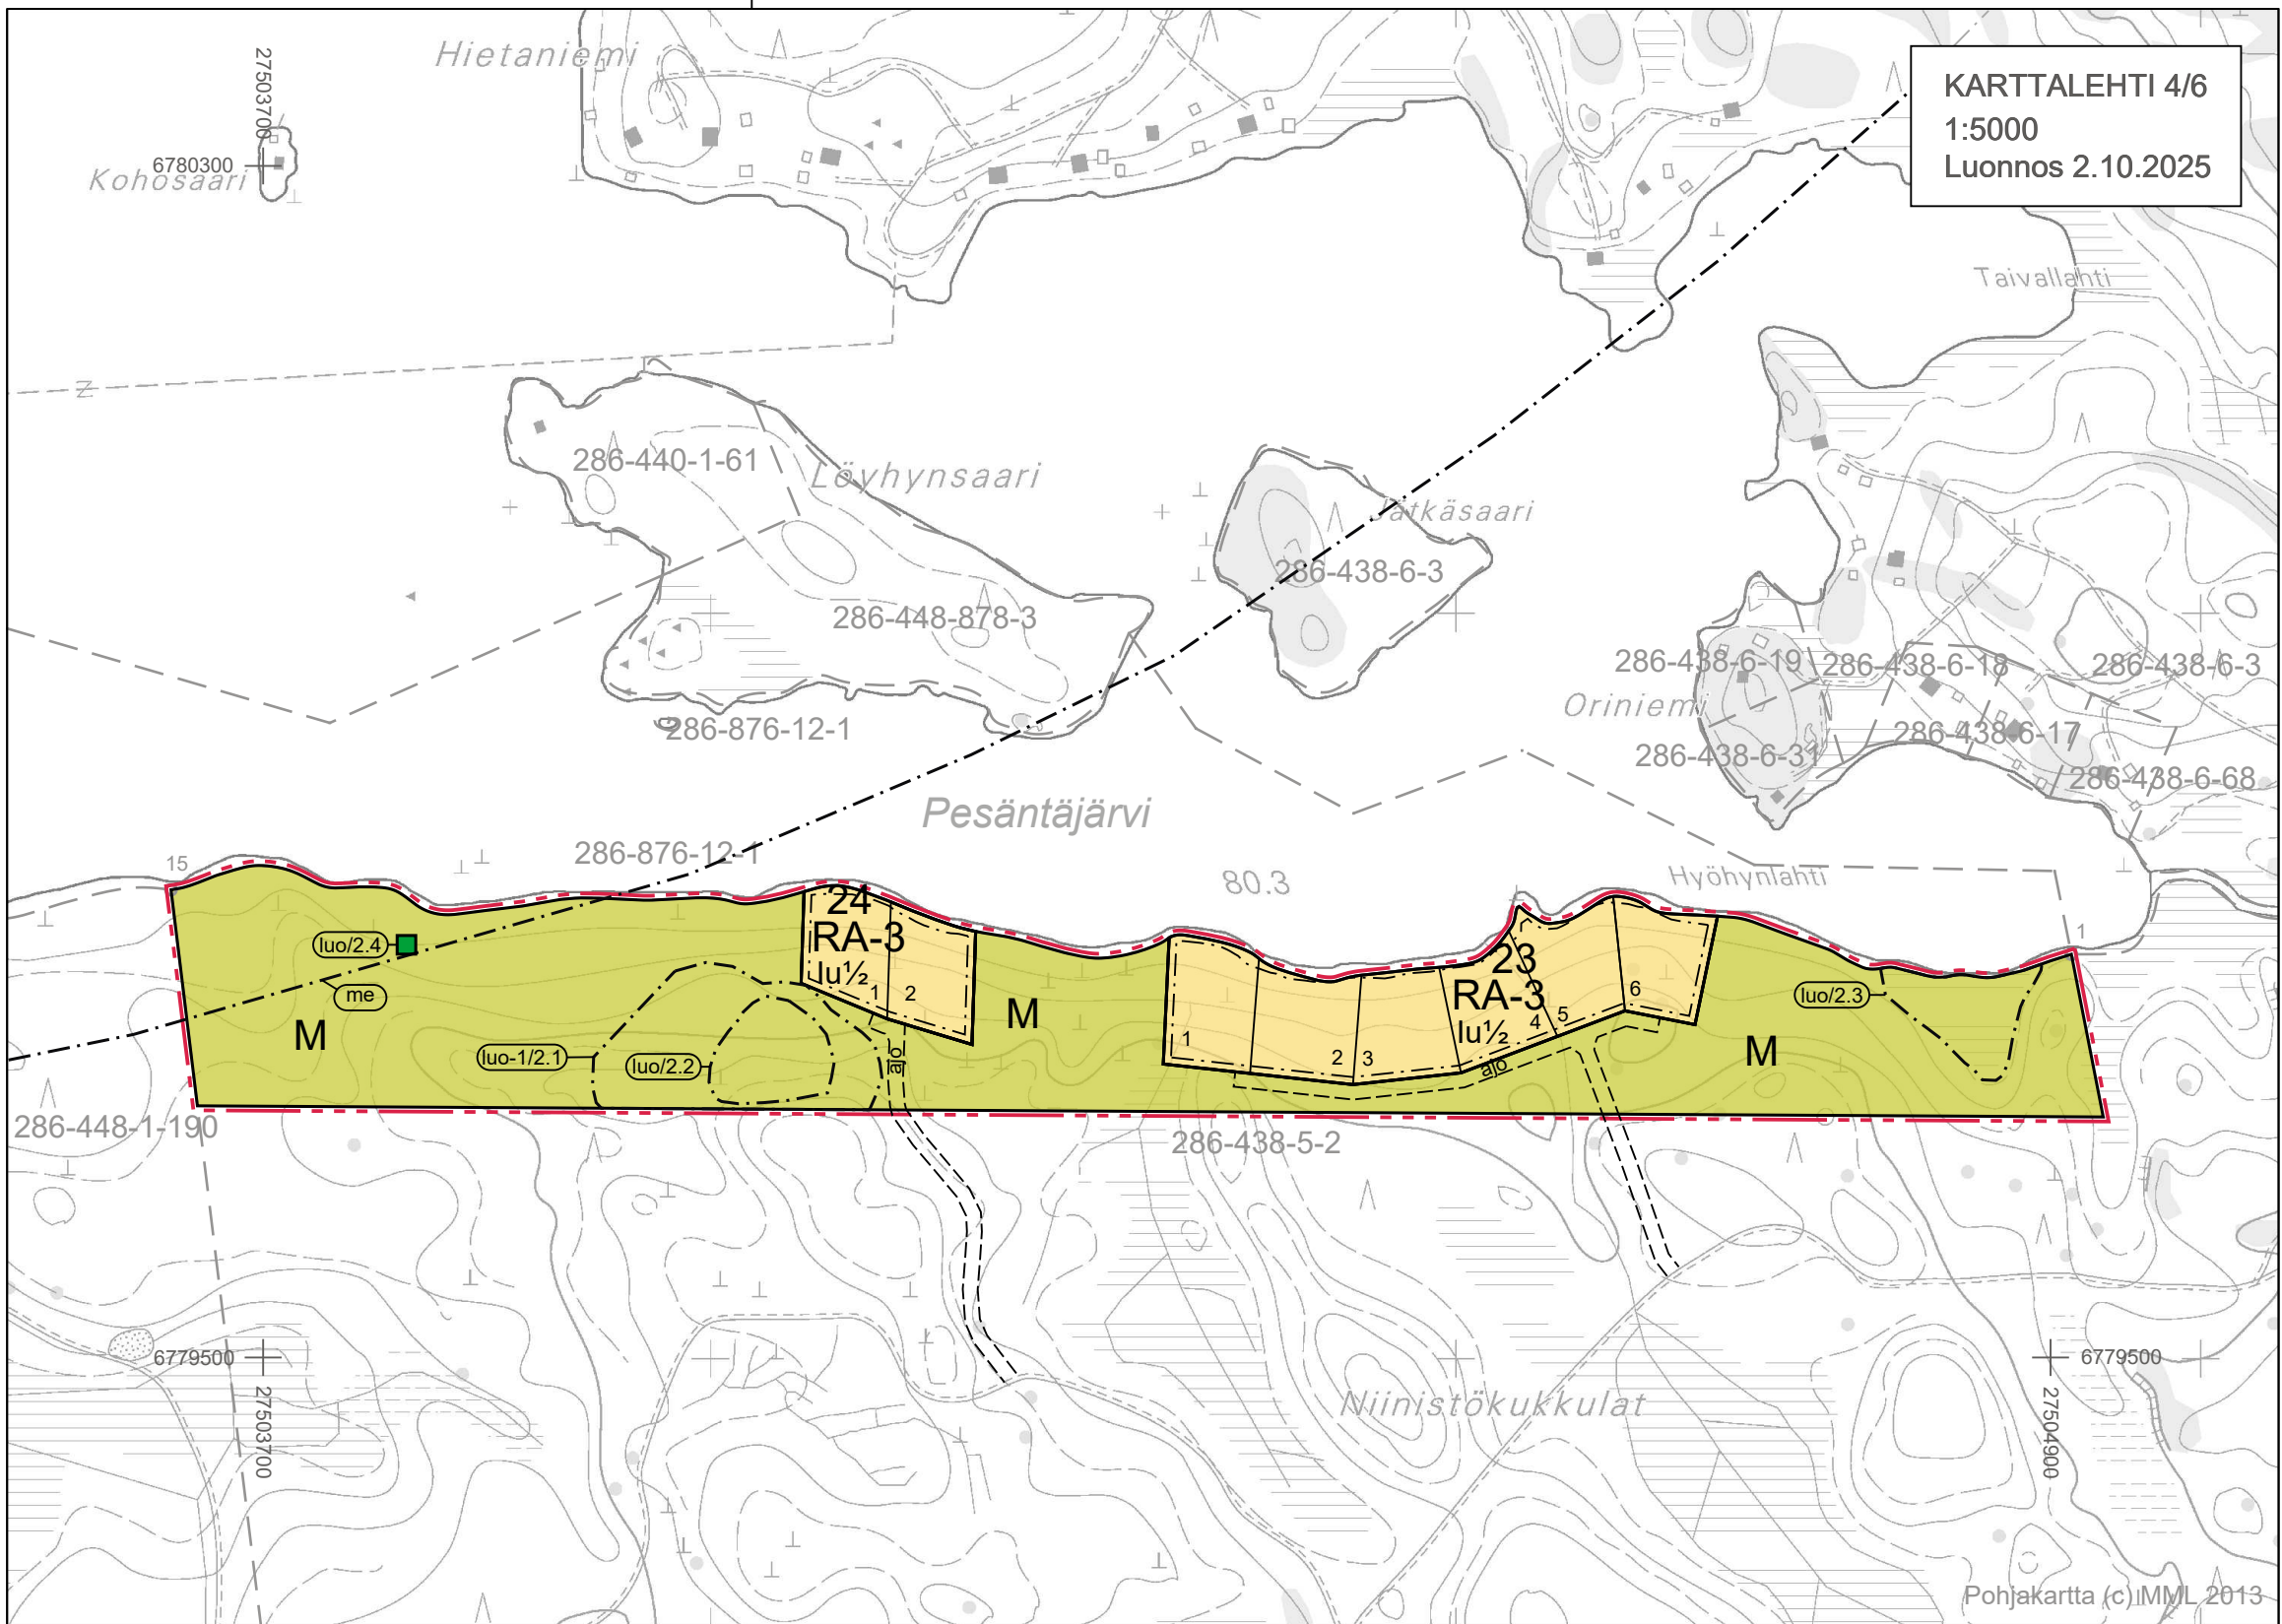

KARTTALEHTI 4/6
1:5000
Luonnos 2.10.2025

Ranta-asemakaavan pohjakartta 1:5000 Mittausluokka 3	Kartan laatija YMPÄRISTÖNSUUNNITTELU OY
Kunta KOUVOLA	Aineisto perustuu Maanmittauslaitoksen maastotietokantaan, jota on täydennetty.
Tila Osa tilasta 286-438-5-2	Koordinaattijärjestelmä Korkeusjärjestelmä ETRS-GK27 N60
	Kartta hyväksytty Kouvolan kaupungissa 9. 1.2014
	Pohjakartan täydennys hyväksytty Kouvolan kaupungissa 4.5. 2022.
	Tonttipäällikkö Pekka Kujala
	Paikkatietopäällikkö Hanna Hirvonen

n:o M5112			
B	D	F	H
A	C	E	G