


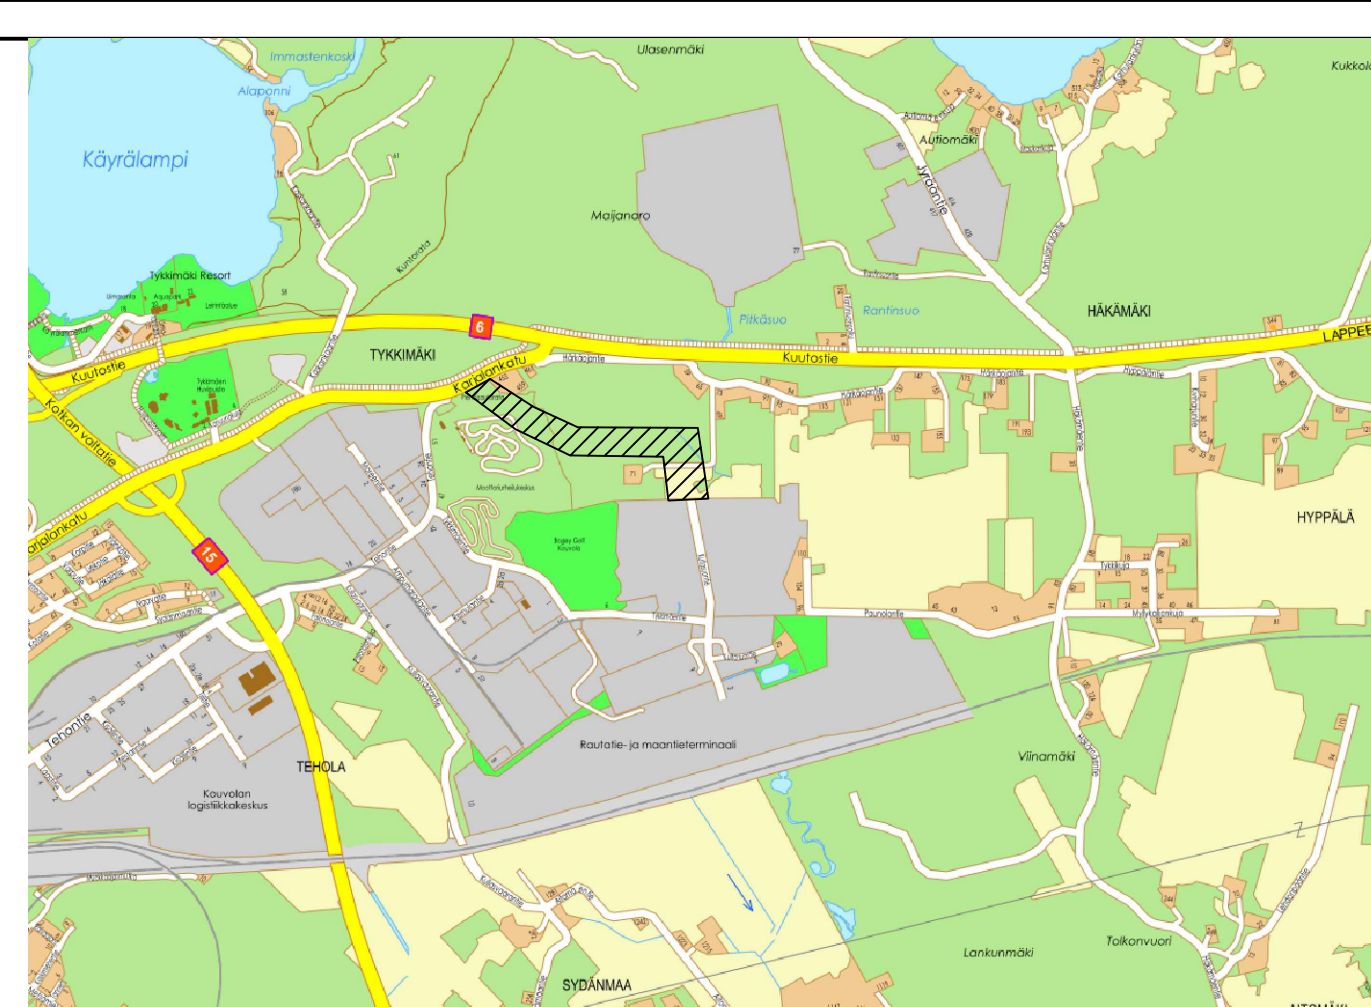

Rakennettava alue

- | Hyötykuormantie | | | | |
|-----------------|---------|-------------|--------------|----------|
| Piste | Paalu | E | N | R |
| 1 | 0.000 | 6752753.935 | 27488885.161 | |
| 2 | 30.930 | 6752726.399 | 27488899.248 | -40.000 |
| 3 | 67.666 | 6752705.259 | 27488927.715 | 400.000 |
| 4 | 80.000 | 6752702.869 | 27488939.815 | 400.000 |
| 5 | 207.518 | 6752656.978 | 27489058.210 | |
| 6 | 220.045 | 6752650.654 | 27489069.024 | |
| 7 | 244.732 | 6752637.180 | 27489089.699 | 255.000 |
| 8 | 313.163 | 6752597.086 | 27489145.154 | -400.000 |
| 9 | 573.887 | 6752521.373 | 27489389.840 | |
| 10 | 724.130 | 6752525.251 | 27489540.033 | |
| 11 | 831.599 | 6752459.565 | 27489611.709 | 70.000 |
| 12 | 860.668 | 6752430.551 | 27489613.491 | |
| 13 | 918.787 | 6752373.003 | 27489621.248 | -400.000 |

 MUUTOS PVM MUUTOS		TEHNYT	
KOUVOLA KAUPUNKI TEKNINEN JA YMPÄRISTÖTOIMIALA Yhdyskuntatekniiikan suunnittelu		TELA HTV. 24.10.2025 Tapani Vuorentausta	
KATUSUUNNITELMA Karjalankatu PLV 0-240, Hyötykuormantie PLV 240-780 ja Kultasuontie PLV 780-1010 Asemapiirustus		SUUNN. KORKEUS NAISTITO KORKEUS JÄRISTELEMÄ N2000 ETRS-GK27 10. Työkimaki	
LIITTYÄ PIR. KORVA KORVATTU		MITTAKAAVA 1:1000	
		PIR. NRO 10 - 22.1	