


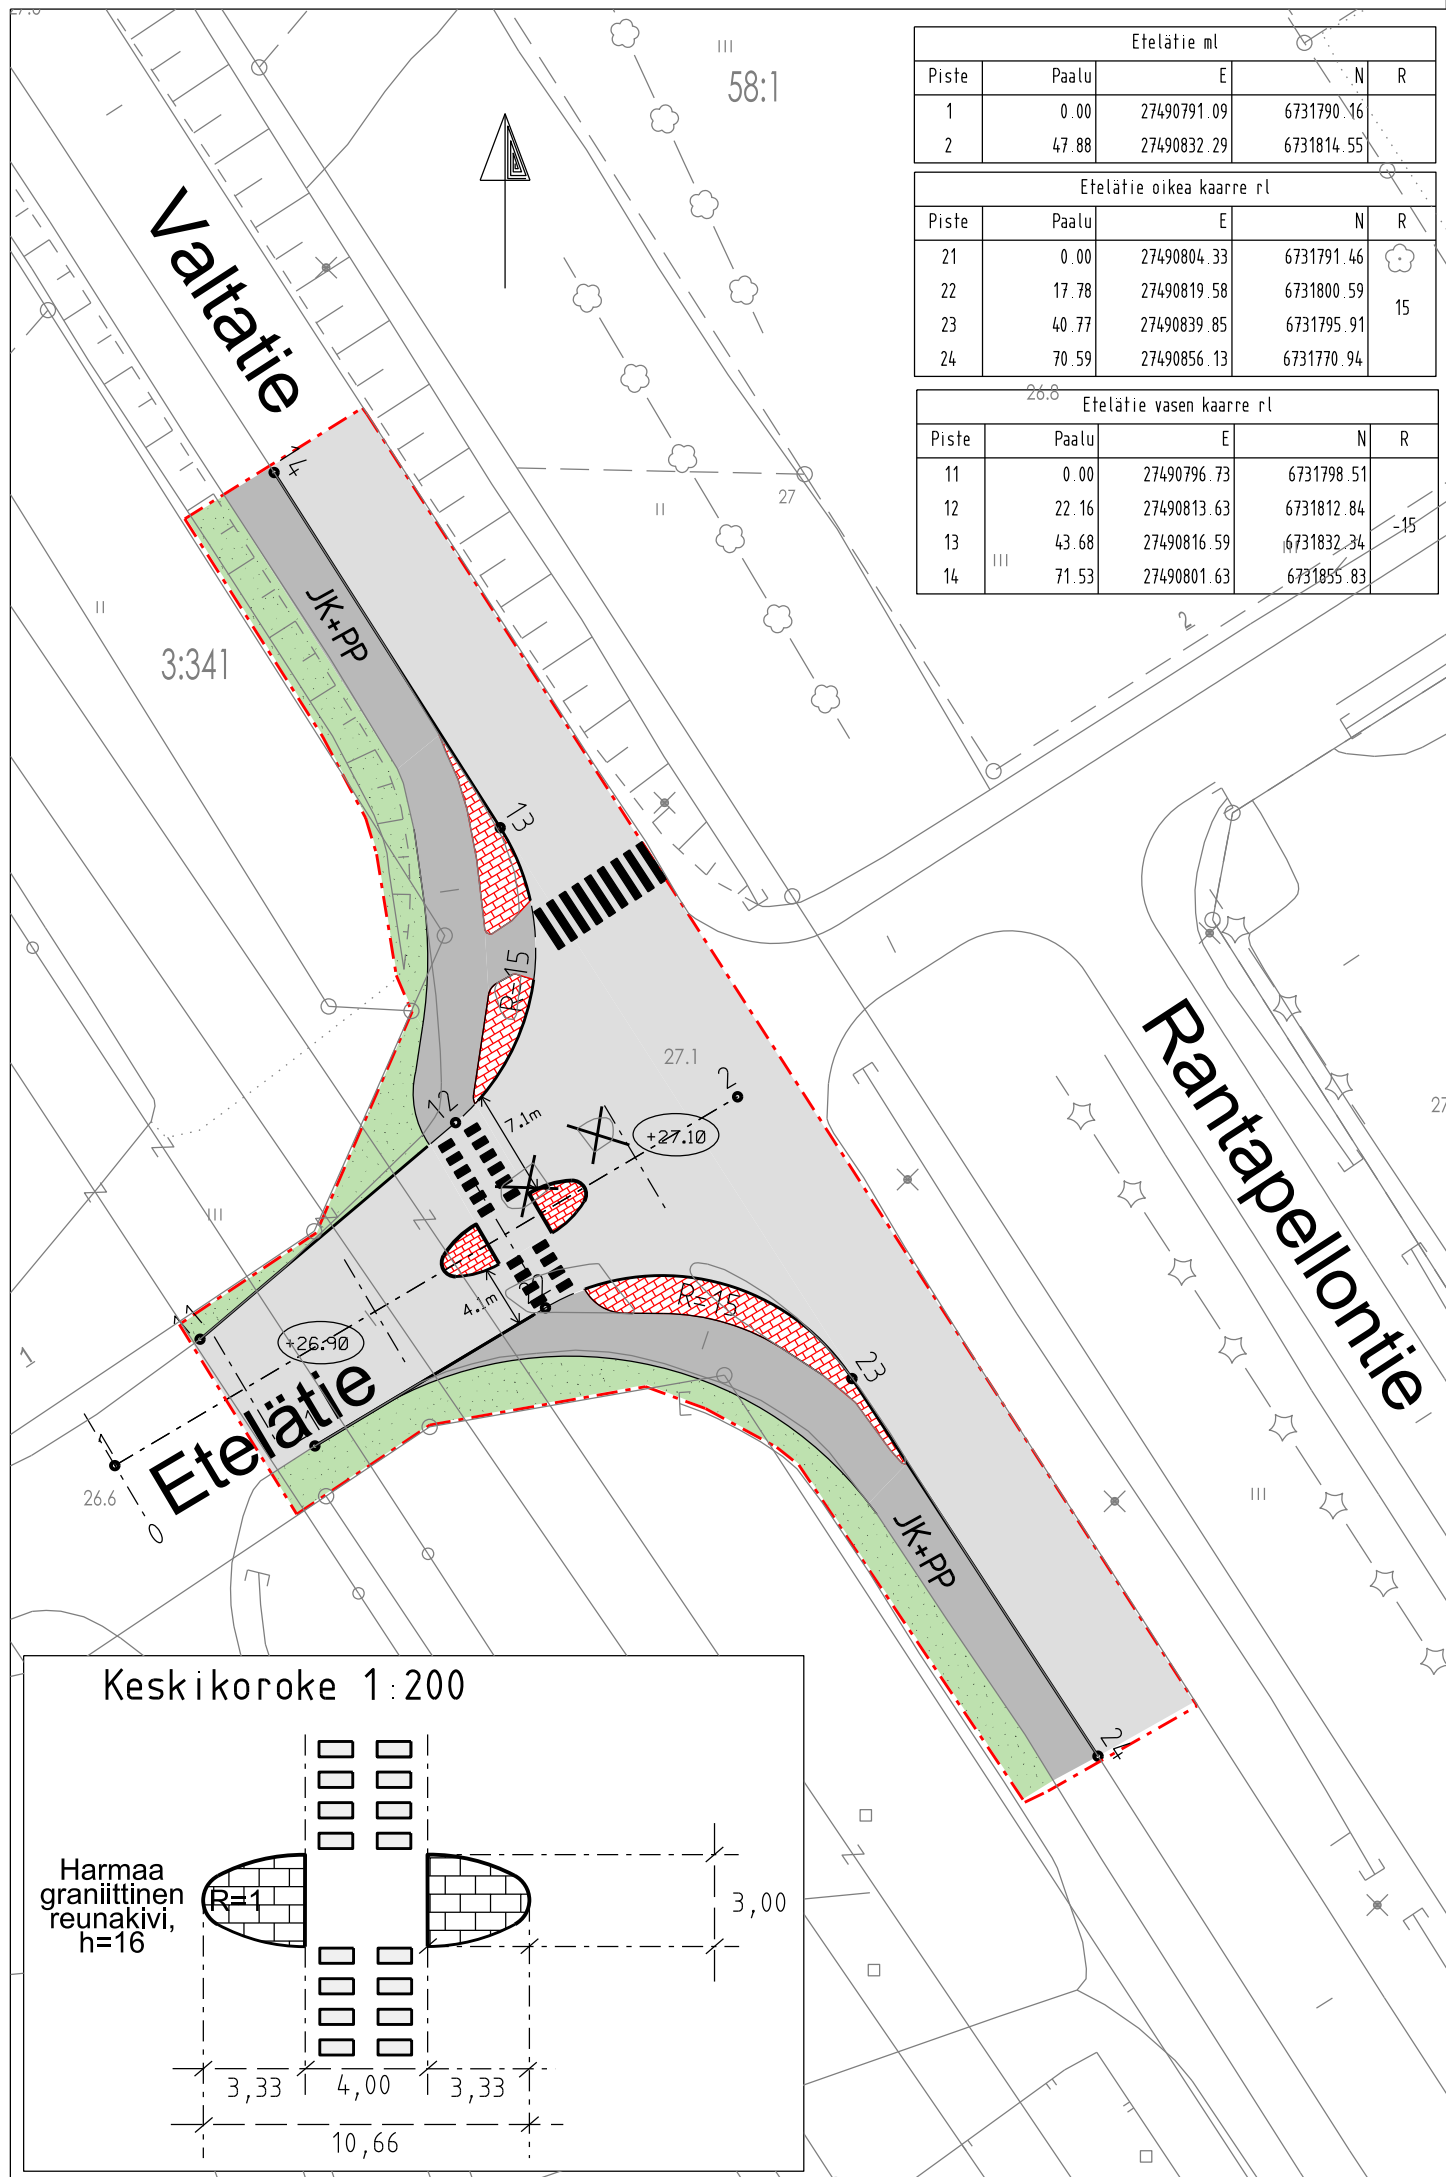

- Ajorata, asfalttia
- JK+PP -tie, asfalttia
- Liikennevihreä
- Kadun likimääräinen korkeusasema
- Vahvistusalueen raja
- Reunatuki graniittia 160mm, harmaa
- Reunatuki betonia 80mm, harmaa
- Betonikivi punainen

MUUTOS PVM	MUUTOS	TEHNYT
	KOUVOLAN KAUPUNKI TEKNIikka JA YMPÄRISTÖ Yhdyskuntatekniikan suunnittelu	
Katu- ja yleisen alueen suunnitelma		
Etelätien ja Valtatien liittymä Asemapiirustus		
LIITTYY PIIR.		PIIR. NRO
KORVAA		
KORVATTU		
MITTAKAAVA 1:500		33-52.1

TELA		
HYV.	17.11.2025	T. Vuorentausta
SUUNN.	17.11.2025	M. Haapala
KOORDI- NAATISTO	ETRS-GK27	
KORKEUS- JÄRJESTELMÄ	N2000	
K.OSA	33. Inkeroinen	
ALUE		