




Merkinnän selitys:

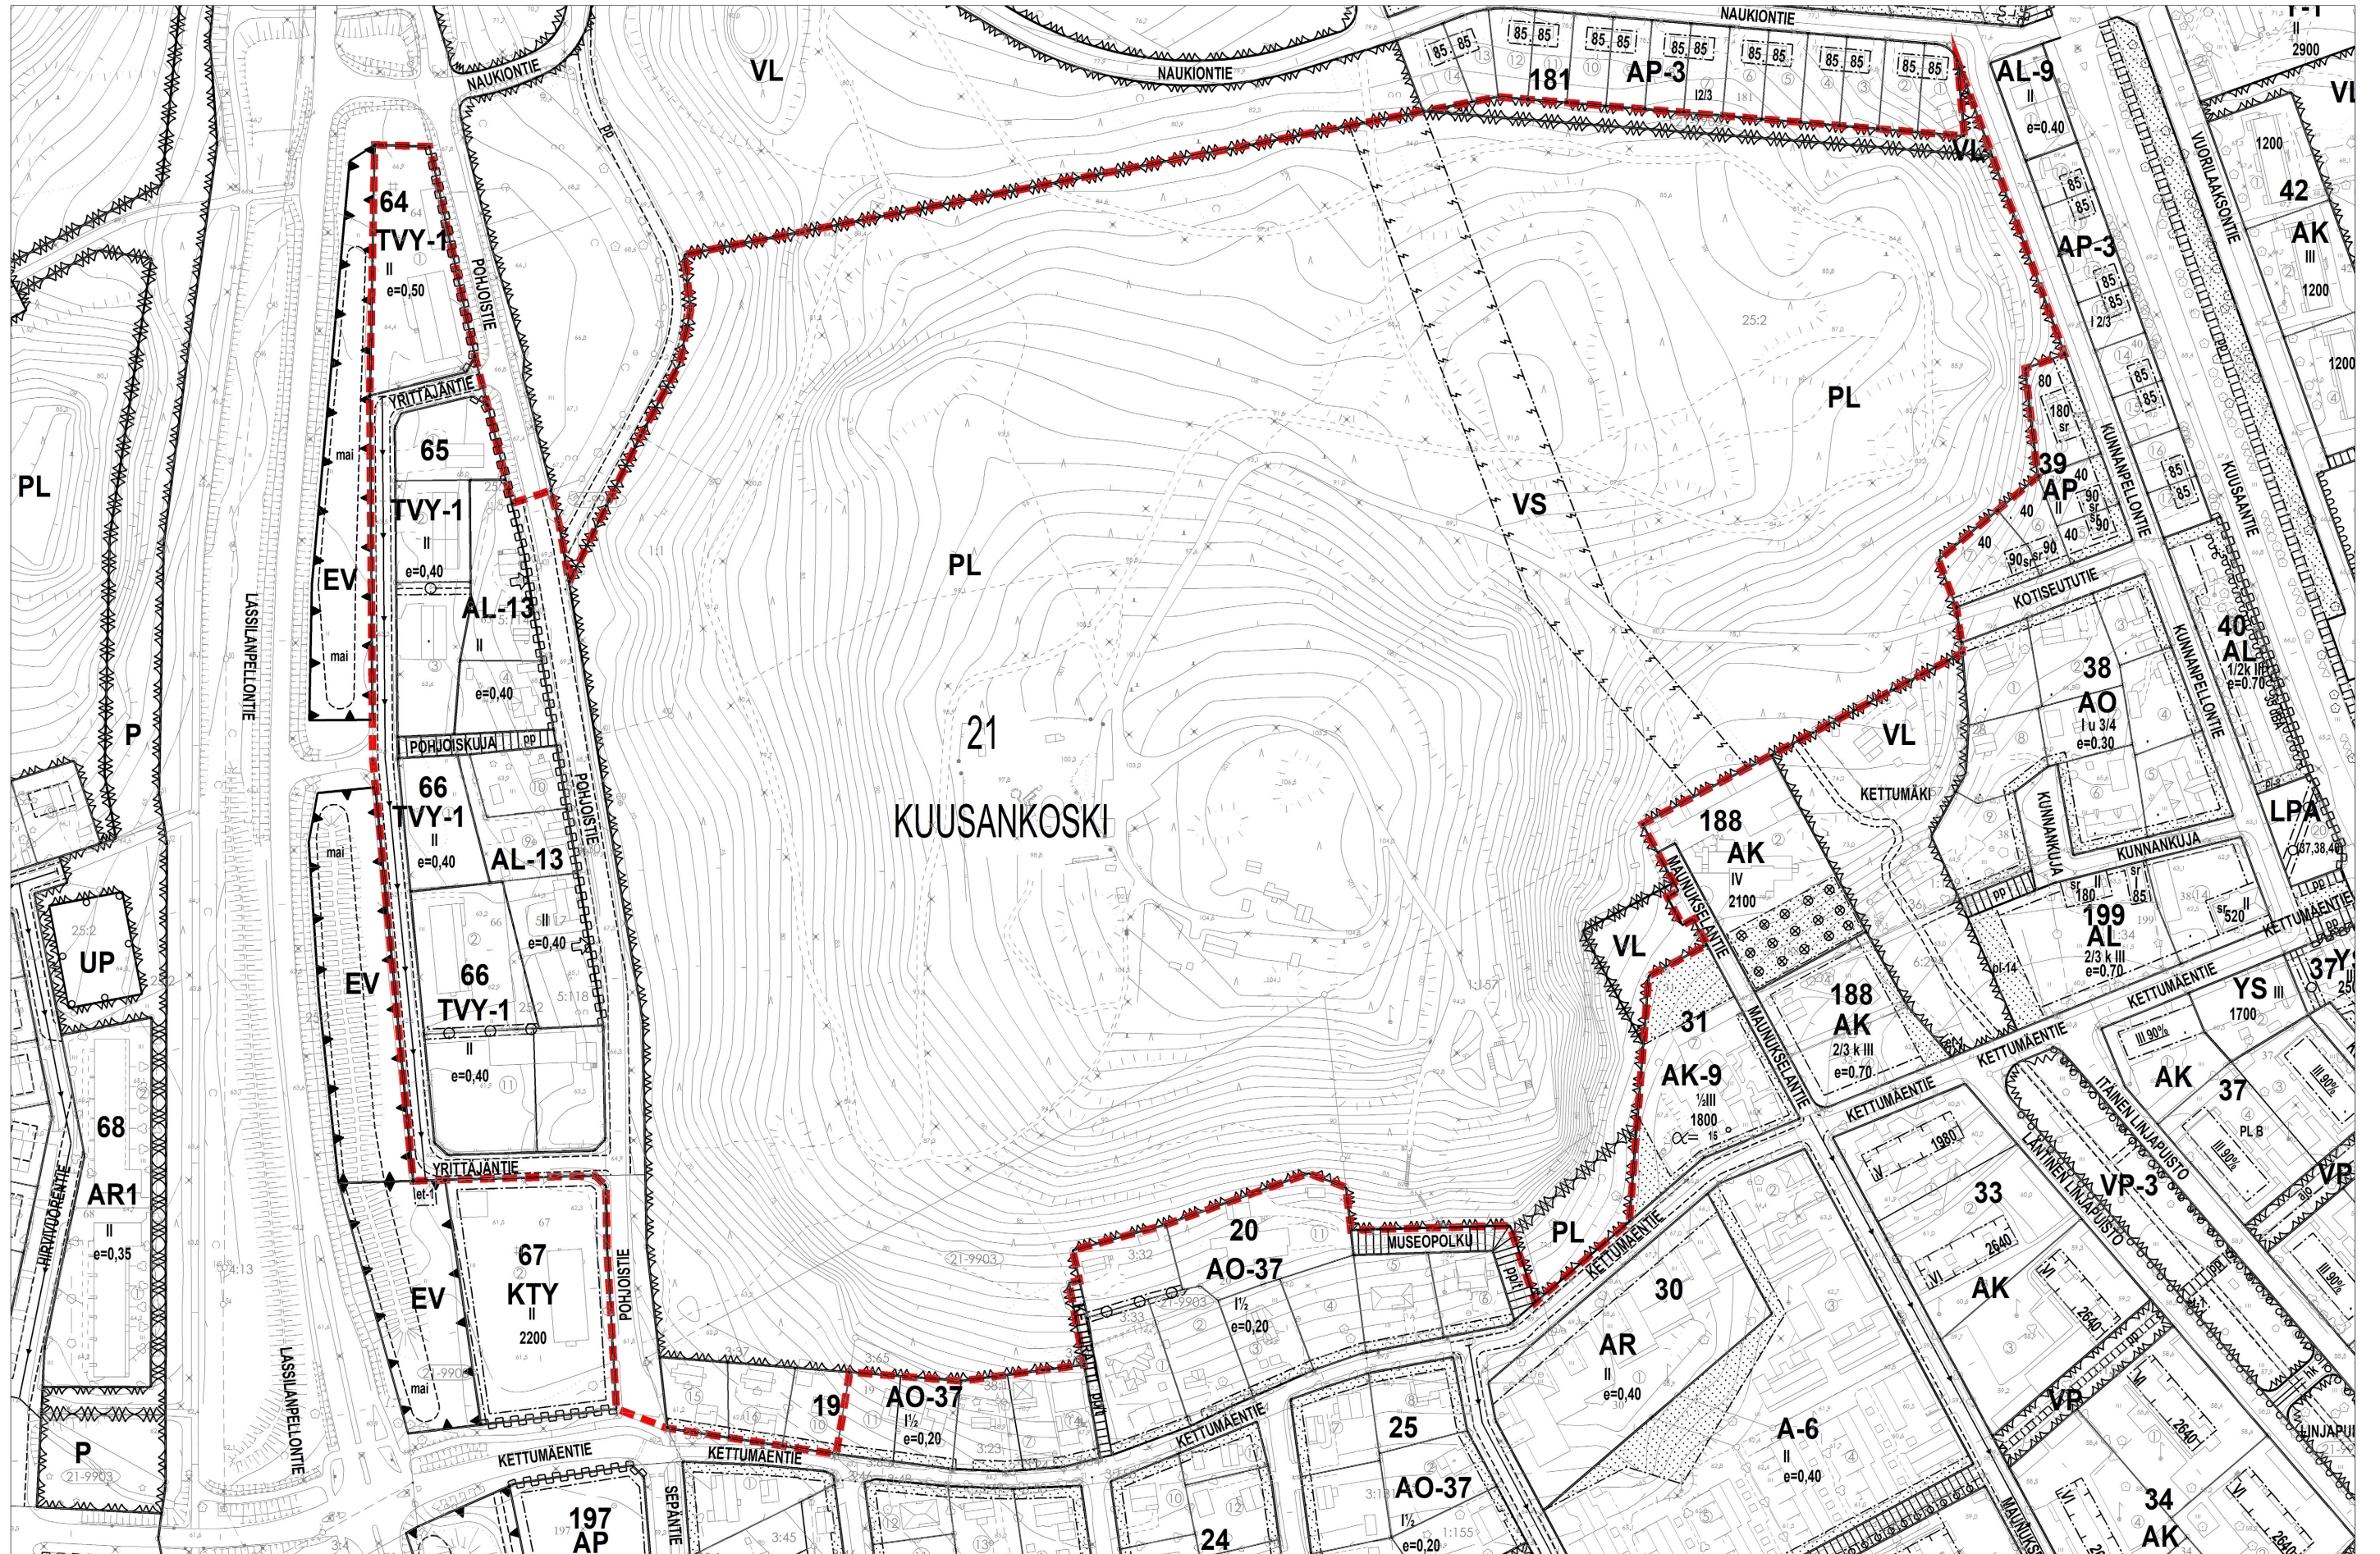

Kaava-alue

KOUVOLA
Ote ajantasa-asetusta-asetusta

Kaavatunnus 21/019

0 140 m