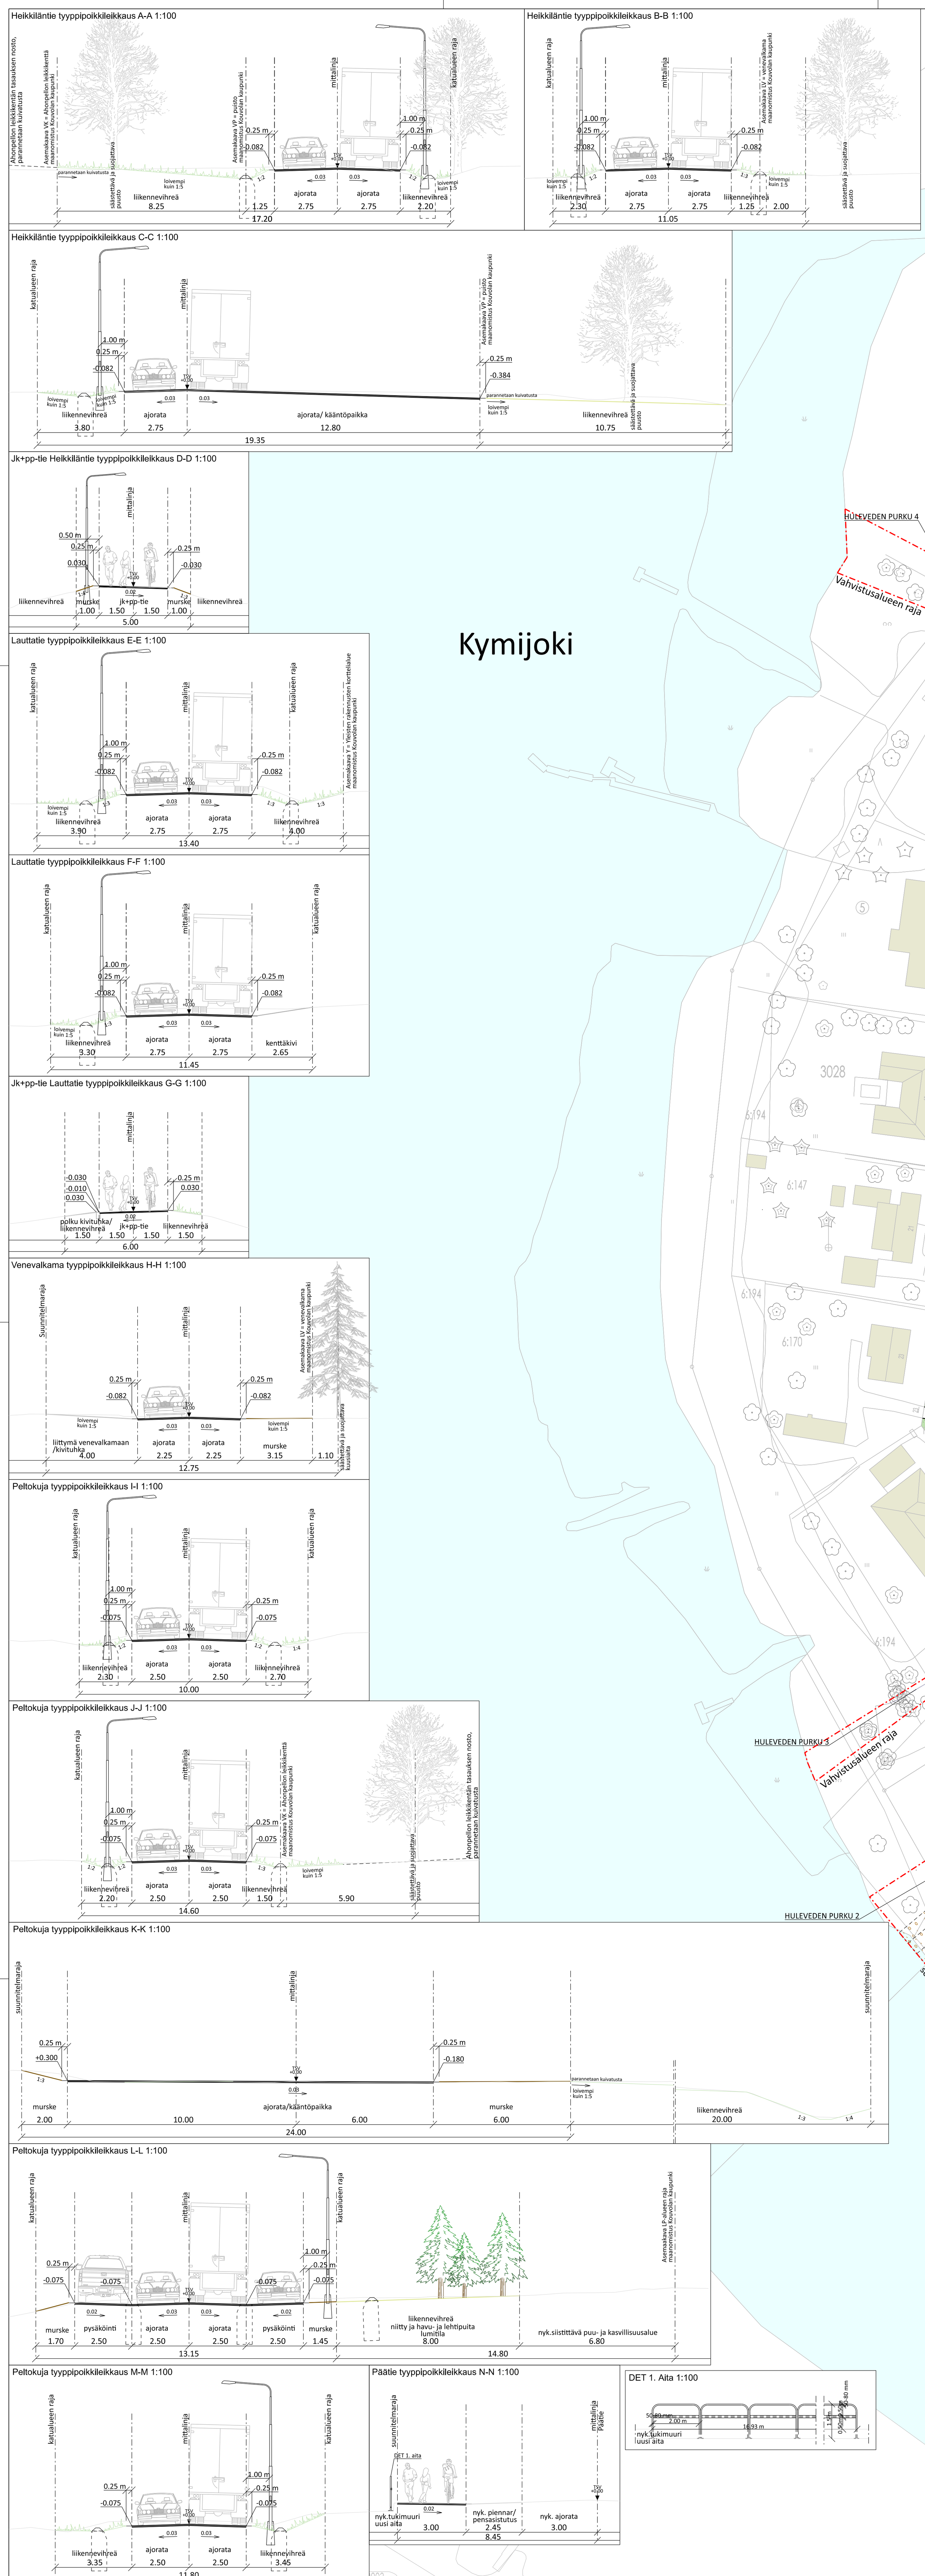

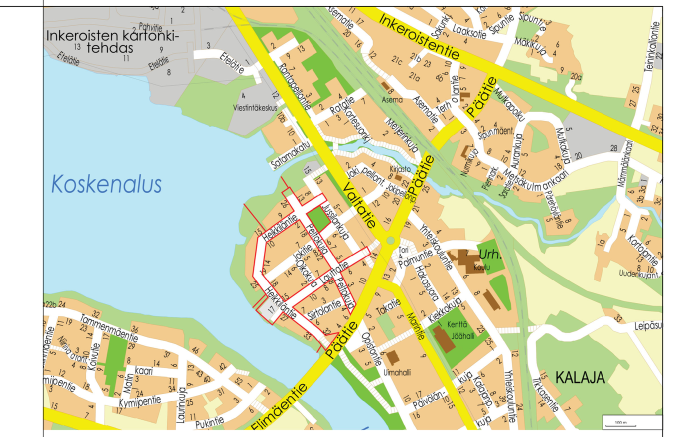

Pääpistetaulut:

Heikkiläntie mittalinja				
Piste	Paalu	E	N	R
1	0.00	27491013.30	6731356.12	
2	78.85	27490946.55	6731314.16	-80
3	82.81	27490943.25	6731311.97	
4	226.41	27490825.60	6731229.62	-20
5	242.83	27490817.27	6731216.02	
6	342.94	27490803.36	6731116.87	-25
7	362.81	27490808.30	6731098.17	
8	445.70	27490858.81	6731032.44	-80
9	457.45	27490866.63	6731023.68	
10	486.11	27490887.23	6731003.76	-80
11	494.63	27490893.66	6730998.17	
12	621.63	27490993.84	6730920.11	80
13	636.10	27491004.38	6730910.23	
14	651.43	27491014.58	6730898.79	

Jk+pp-tie Heikkiläntie mittalinja				
Piste	Paalu	E	N	R
15	0.00	27491015.52	6730899.57	
16	21.12	27491028.62	6730883.01	-40
17	28.74	27491033.89	6730877.51	
18	42.66	27491044.43	6730868.43	

Lauttatie mittalinja				
Piste	Paalu	E	N	R
19	0.00	27490893.98	6730997.93	
20	115.00	27490986.58	6731066.11	-80
21	122.14	27490992.14	6731070.59	
22	123.81	27490993.39	6731071.70	100
23	132.59	27491000.22	6731077.22	
24	164.43	27491025.82	6731096.13	100
25	167.05	27491027.95	6731097.66	
26	201.30	27491056.03	6731117.28	-50
27	207.72	27491061.04	6731121.29	
28	214.75	27491066.24	6731126.01	50
29	226.40	27491075.69	6731132.79	
30	279.55	27491122.20	6731158.51	-80
31	286.65	27491128.25	6731162.22	
32	334.20	27491167.66	6731188.83	-80
33	341.56	27491173.56	6731193.23	
34	362.58	27491189.82	6731206.54	-30
35	367.43	27491193.32	6731209.91	
36	390.00	27491208.25	6731226.83	

Peltokuja väl.Lauttatie-Kortoja mittalinja				
Piste	Paalu	E	N	R
37	0.00	27491067.50	6731127.12	
38	316.27	27490894.78	6731392.06	

Peltokuja väl.Lauttatie-Päätie mittalinja				
Piste	Paalu	E	N	R
39	0.00	27491058.42	6731119.06	
40	141.35	27491122.17	6730992.90	-20
41	153.83	27491130.80	6730984.17	
42	158.69	27491135.11	6730981.93	

Lauttatie venevalkama mittalinja				
Piste	Paalu	E	N	R
43	0.00	27490890.96	6731000.38	
44	60.43	27490850.92	6730955.11	

Jussilankuja mittalinja				
Piste	Paalu	E	N	R
45	0.00	27491141.39	6731171.09	
46	82.73	27491095.83	6731240.15	

- Rakennus
- Ajorata, asfaltti
- Yhdistetty jalkakäytävä ja pyörätie, asfaltti
- Kenttäkivi
- Betonikivi, punainen, 278 x 138 x 80
- Murske #0-16
- Kivituhka
- Liikennevihreä (nurmi)
- Liikennevihreä (niitty)
- Vesialue (Kymijoki ja Kortoja)
- Ajoradan reuna
- Reunatuki, yliajokivi, betoni h = 6-12 cm BR6-12
- Reunatuki, yliajokivi, luiskattu betoni h = 0-3 cm LBR0-3
- Reunatuki, yliajokivi, luonnonkivi h = 2 cm LKR2
- Oja
- Poistettava puu
- Säästettävä puu
- Istutettava havupuu
- Istutettava lehtipuu
- Siistittävä puu- ja pensasalue
- +26.02 Kadun likimääräinen korkeusasema
- Valaisinpylväs
- Nykyinen valaisinpylväs
- Sadevesikaivo
- Nykyinen sadevesikaivo
- Tonttiliittymärumpu Ø 315
- Vahvistusalueen raja

MUUTOS PVM	MUUTOS	TEHNYT
-	-	-

KOUVOLAN KAUPUNKI
TEKNIIKKA JA YMPÄRISTÖ
Yhdyskuntatekniikan suunnittelu

TELA		
HYV.	1.7.2026	T. Vuorentausta
SUUNN.	1.7.2026	H. Hietsalo
KOORDINAATISTO	ETRS-GK27	
KORKEUSJÄRJESTELMÄ	N2000	
K.OSA	33. Inkeroinen	
ALUE		

KATU- JA YLEISEN ALUEEN SUUNNITELMA

Heikkiläntie, Lauttatie, Peltokuja ja Jussilankuja välillä Lauttatie-Jussinkuja 4 sekä Lauttatien venevalkama

Yhdistetyt jalkakäytävät ja pyörätiet (jk+pp-tie) välillä Heikkiläntie - Päätie ja Lauttatie - Valtatie

Asemapiirustus

LIITTYY PIIR.	MITTAKAAVA	PIIR. NRO
KORVAA	1:500	33-61.1
KORVATTU		