


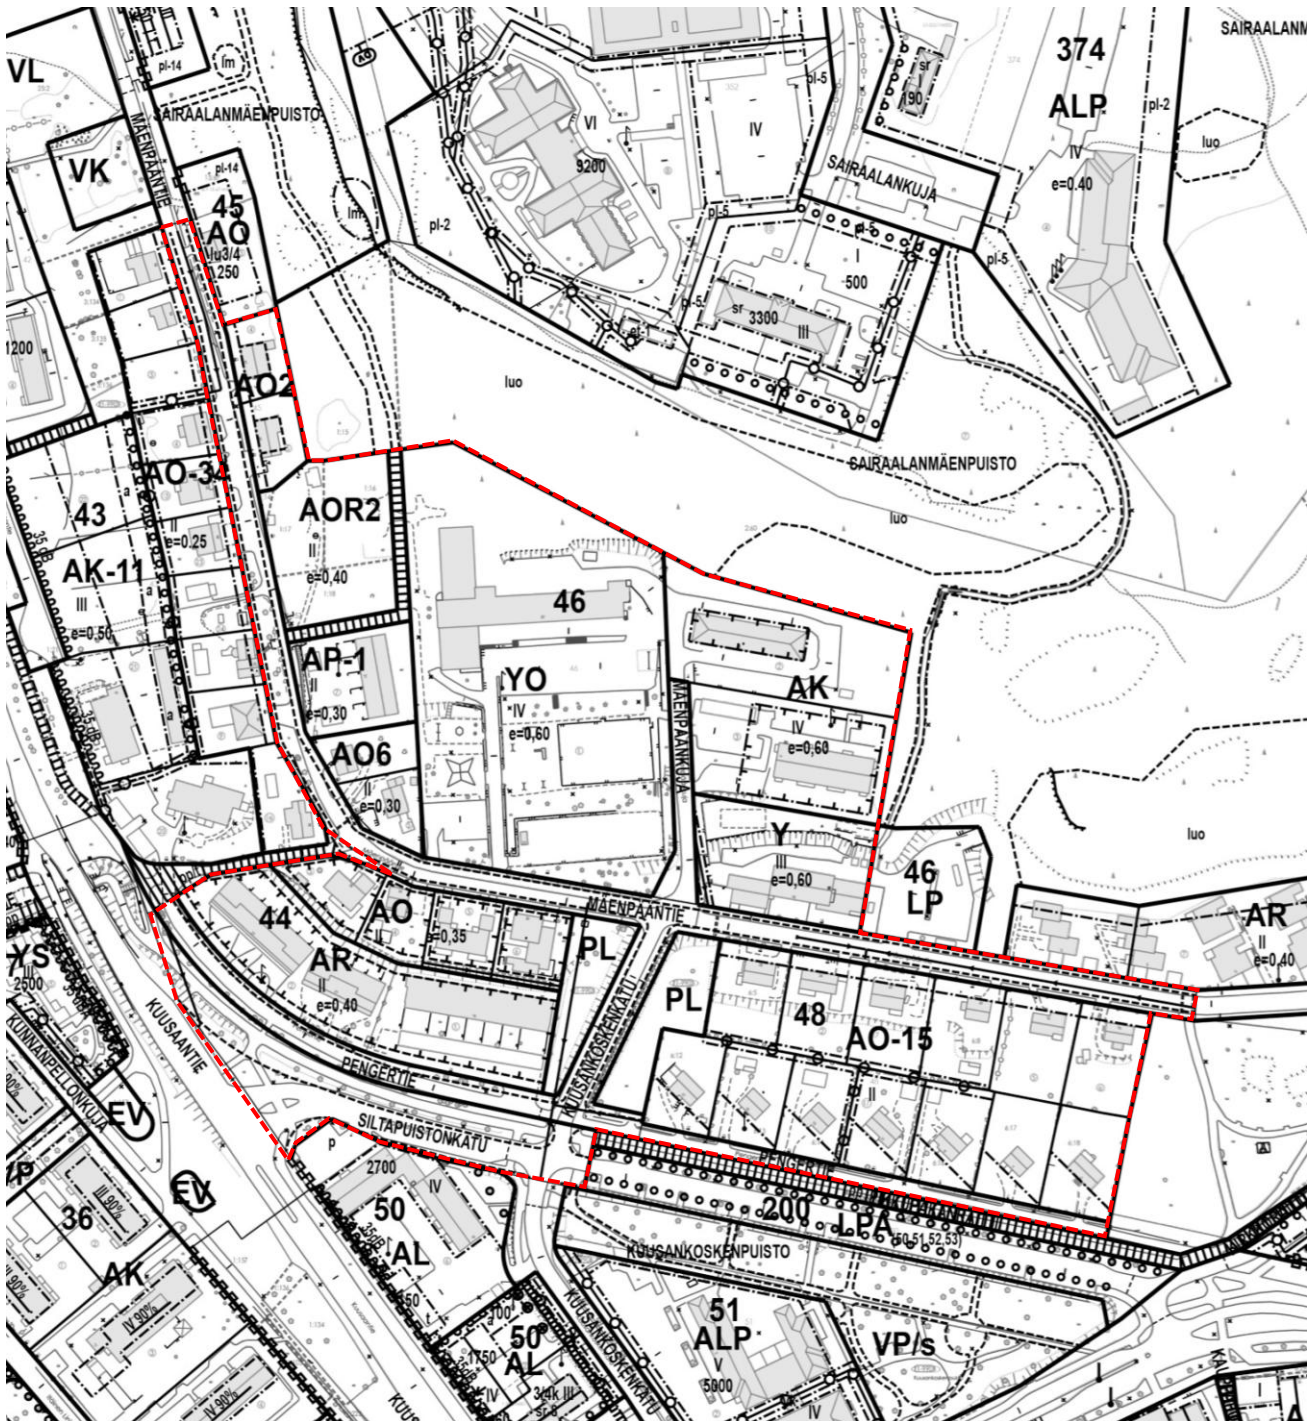

Keskustan koulun lähialue

Asemakaava 21/032

Diaari / Tela 364/10.02.04/2026

Asemakaavan muutos koskee kaupunginosan 21, Kuusankoski, kortteleita 44 ja 48, korttelien 45 ja 46 osia, sekä puisto- ja katualueita

Asemakaavan muutoksella muodostuvat kaupunginosan 21, Kuusankoski, korttelit 44 ja 48, korttelien 45 ja 46 osat sekä suojaviher- ja katualueet



Asemakaavahankkeen rajaus