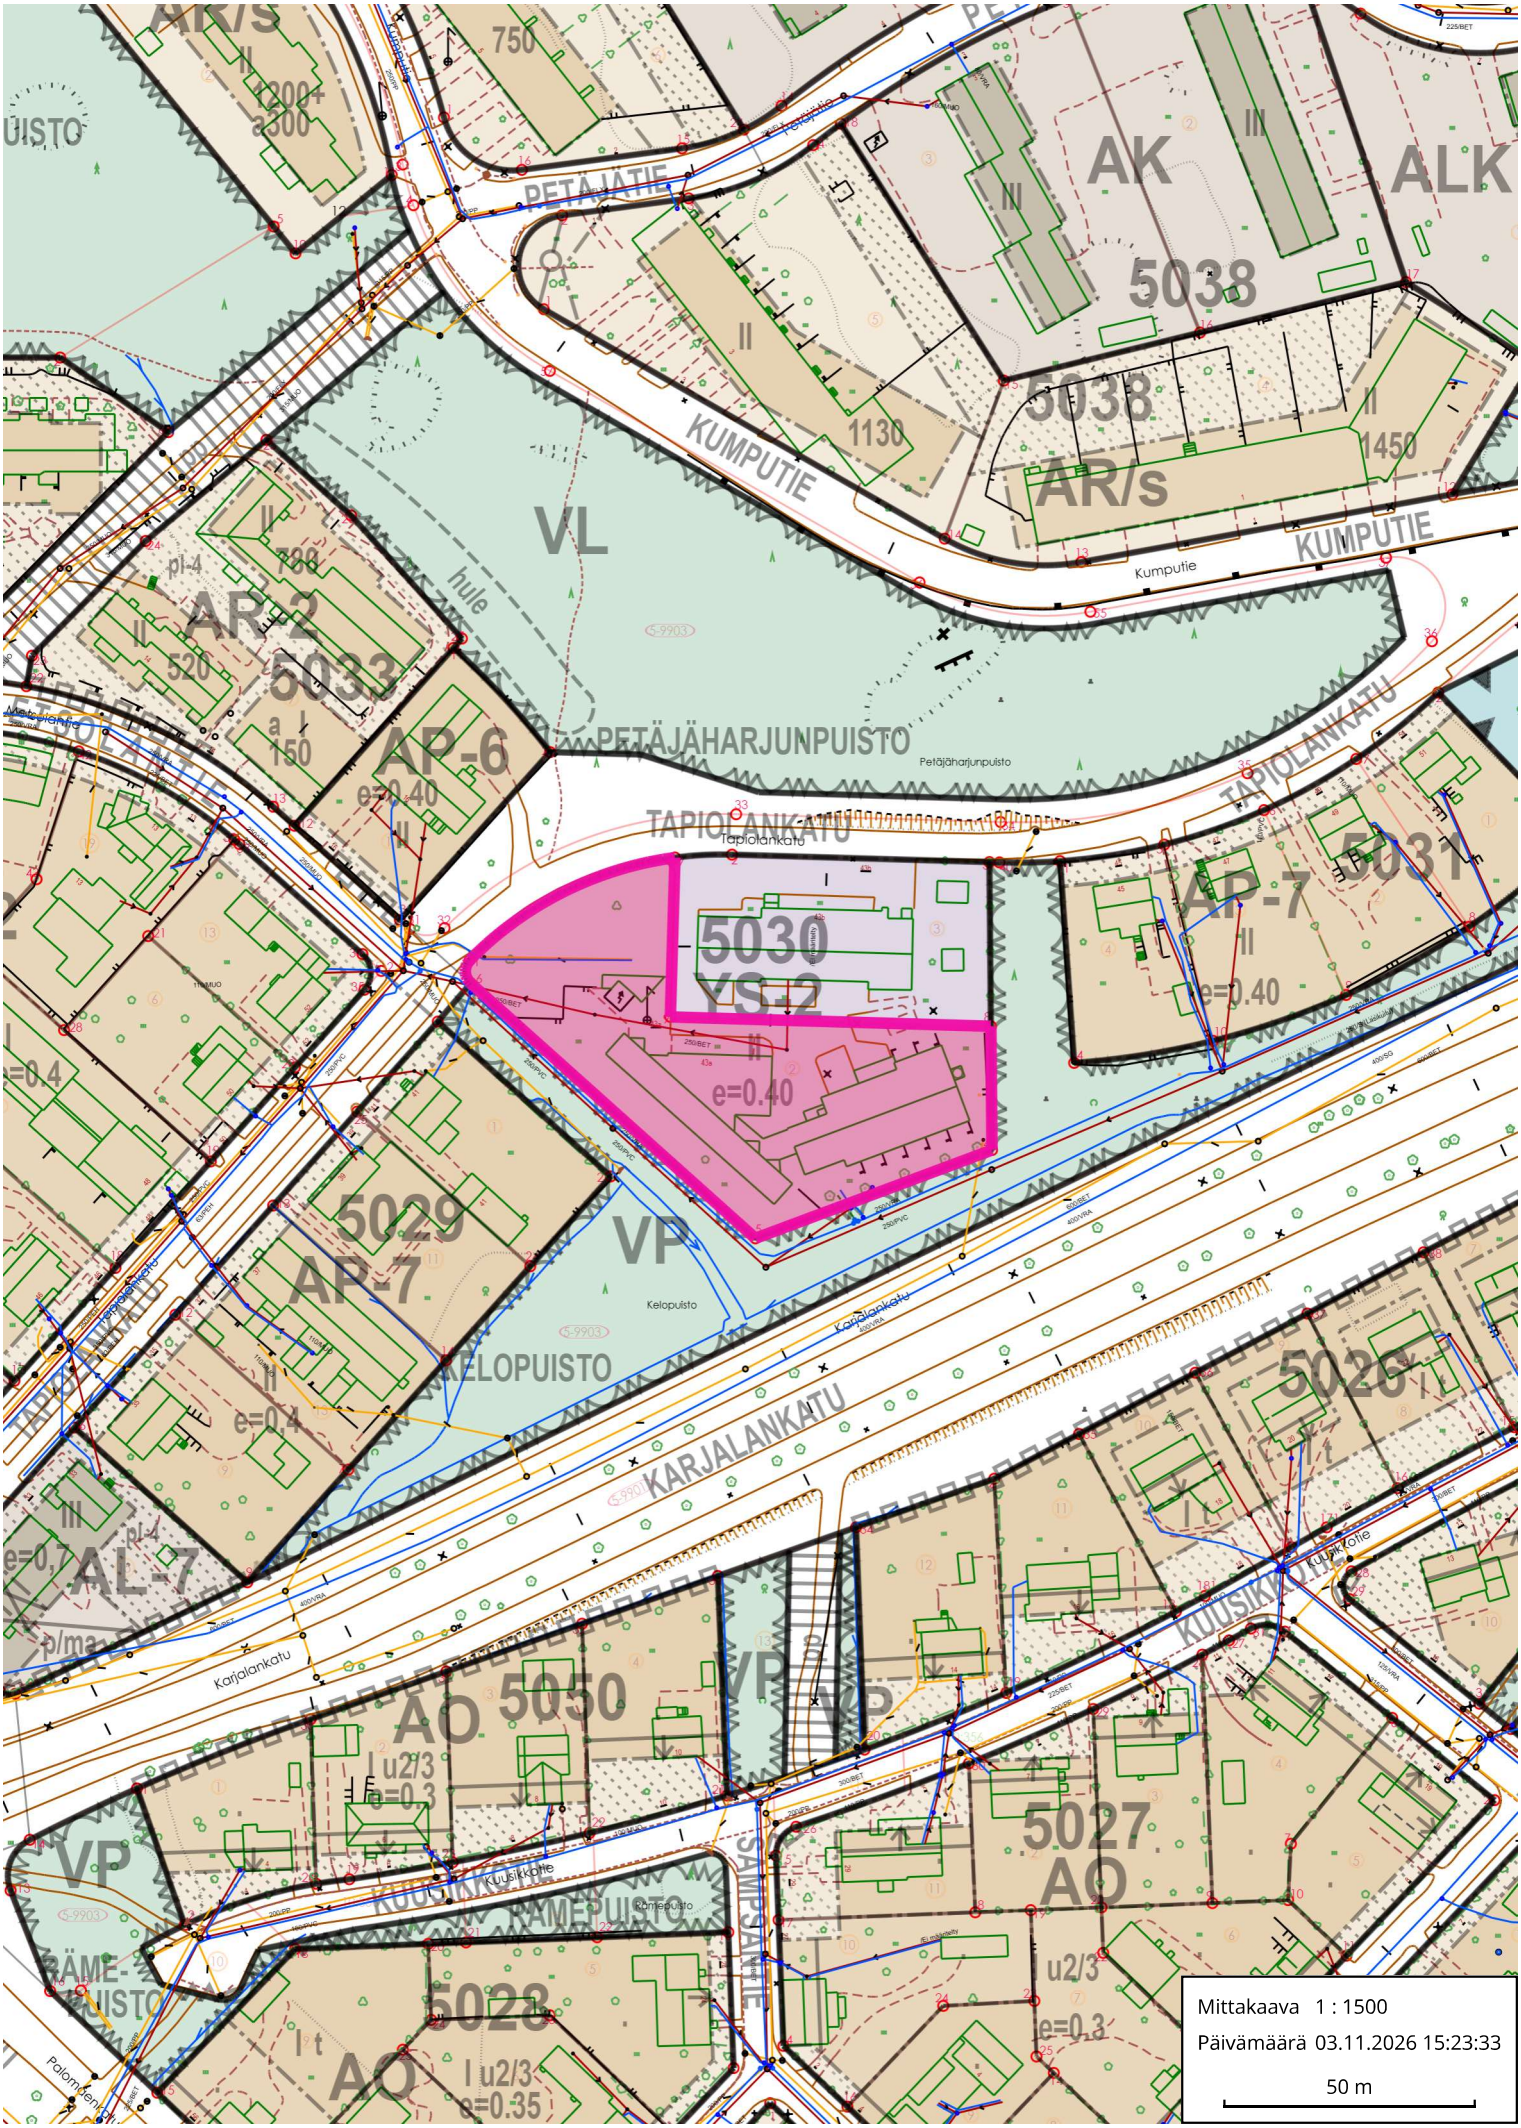

AK
ALK
5038
5038
AR/s
KUMPUTIE
KUMPUTIE
VL
AR-2
5033
AP-6
e=0.40
PETÄJÄHARJUNPUISTO
TAPIOLANKATU
TAPIOLANKATU
5030
YS-2
e=0.40
AP-7
5031
e=0.40
5029
AP-7
VP
KELOPUISTO
KARJALANKATU
5026
AL-7
AO
5050
VP
VP
5027
AO
VP
RÄMEPUISTO
5028
AO
Mittakaava 1 : 1500
Päivämäärä 03.11.2026 15:23:33
50 m