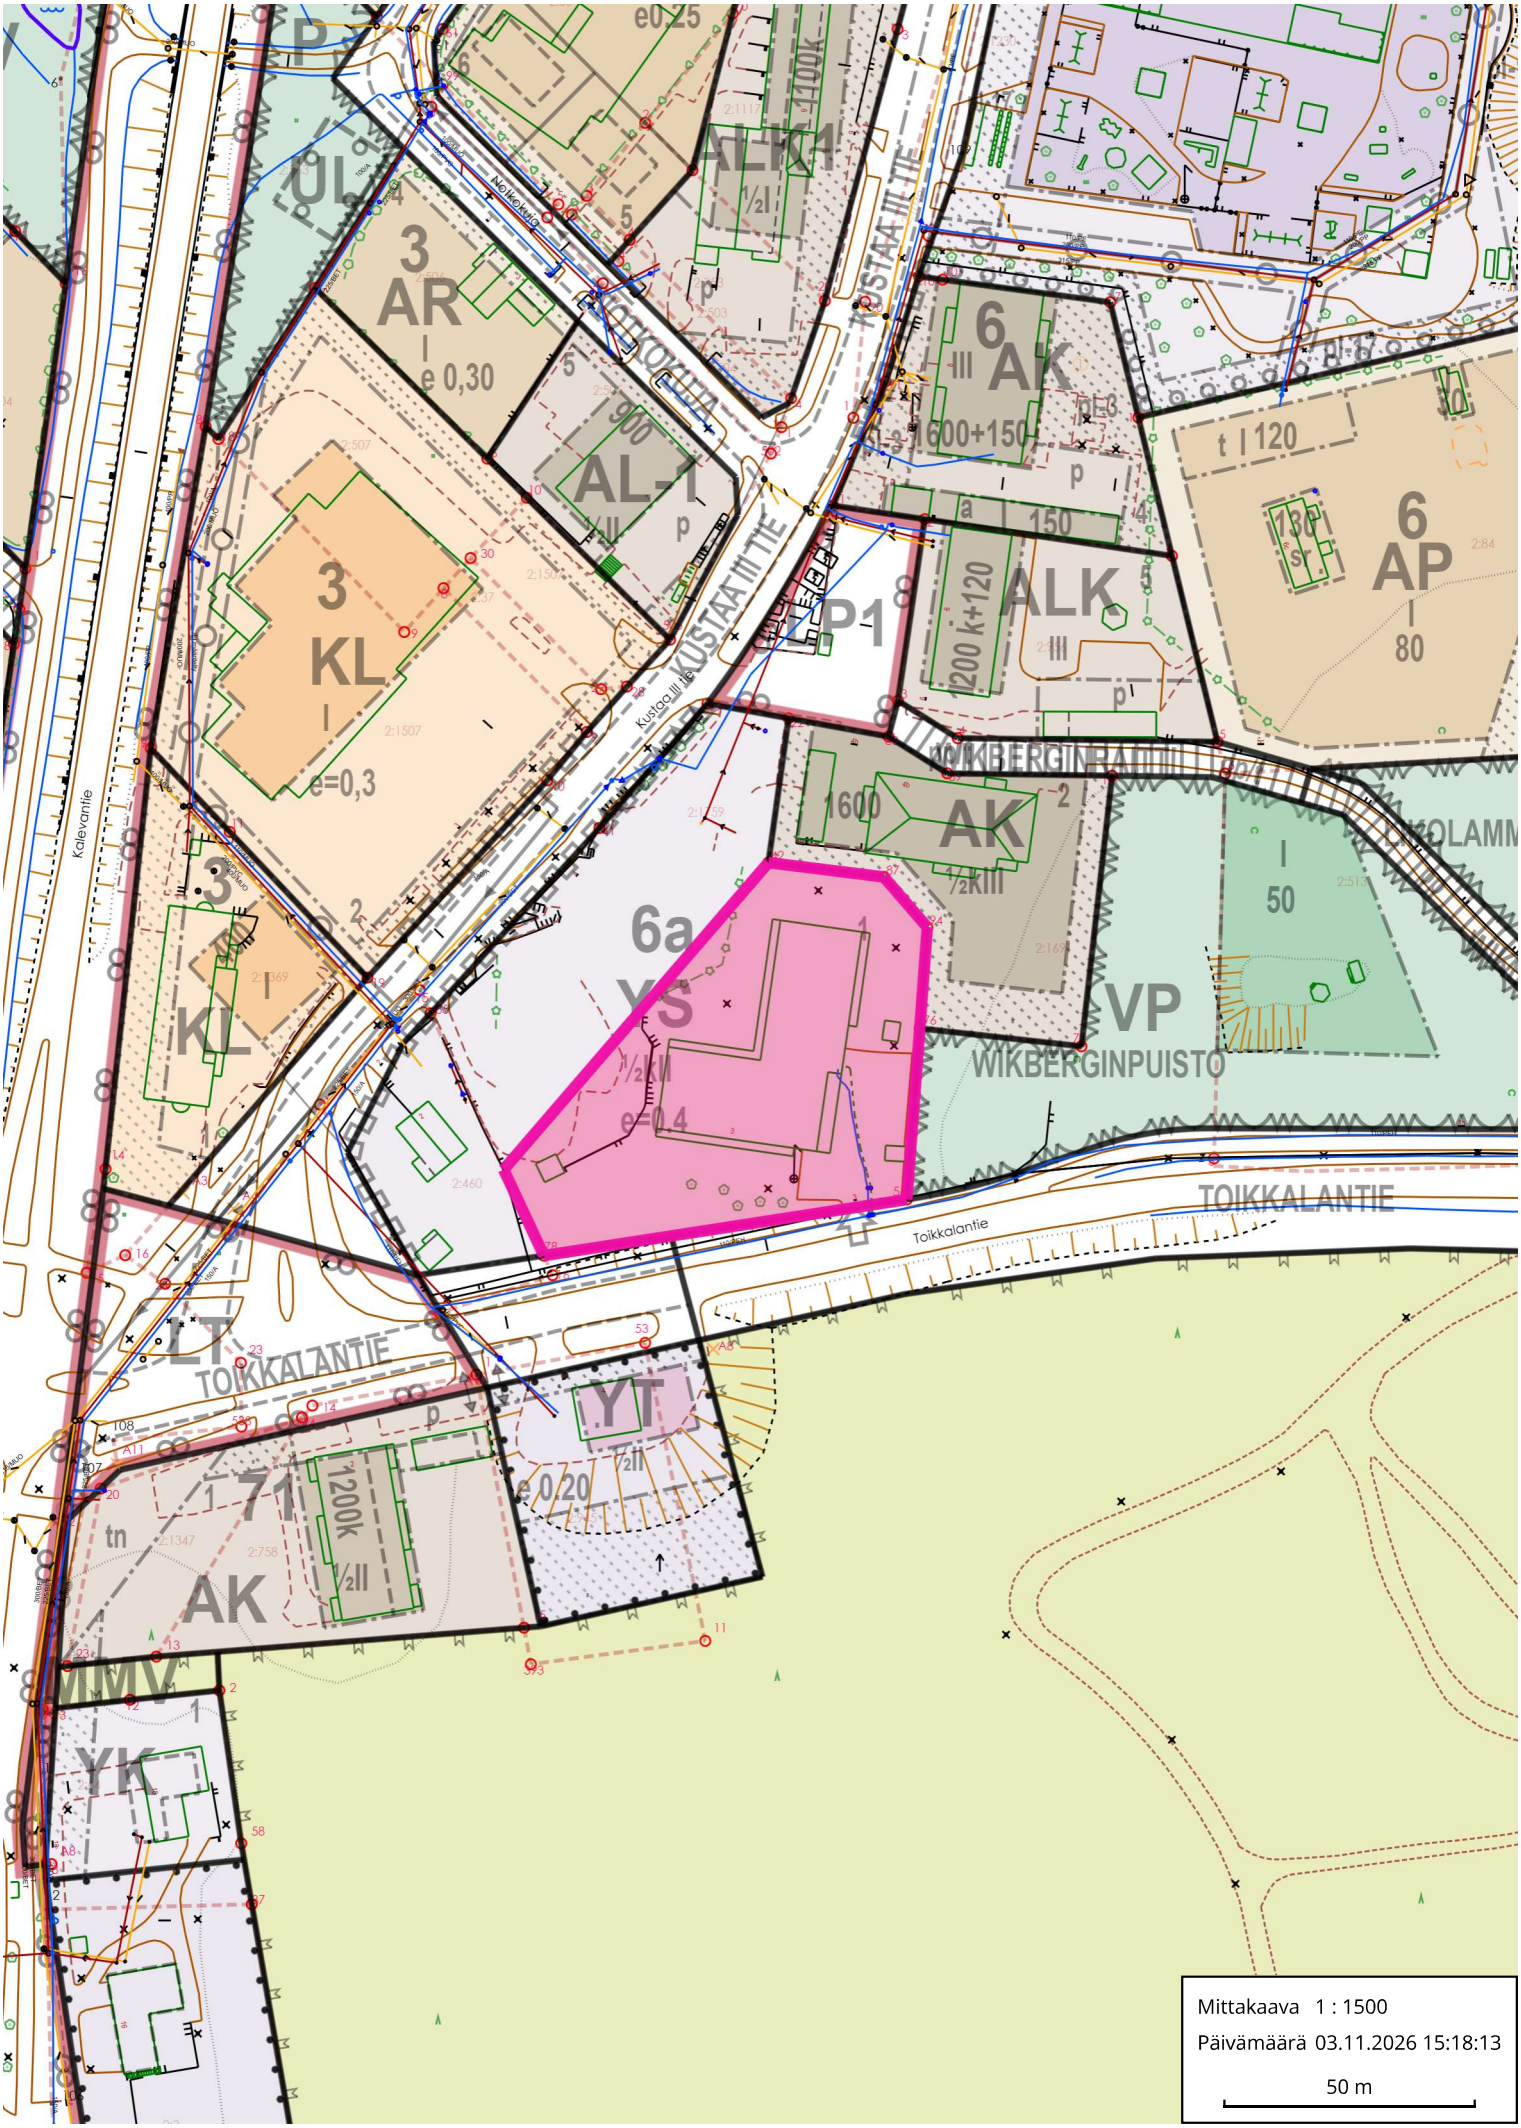

6a
YS
½kII
e=0,4
3
AR
e 0,30
3
KL
e=0,3
6
AK
III
1600+150
ALK
200 k+120
AK
1600
½kIII
6
AP
80
VP
WIKBERGINPUISTO
WIKBERGINRANTATIE
KUSTAA III TIE
Kustaa III tie
Kalevantie
Notkokuja
TOIKKALANTIE
Toikkalantie
YT
e 0,20
½II
71
1200k
½II
AK
tn
LT
YK
VMV
P1
ALK-1
ALK-1
1100k
½I
Mittakaava 1 : 1500
Päivämäärä 03.11.2026 15:18:13
50 m