
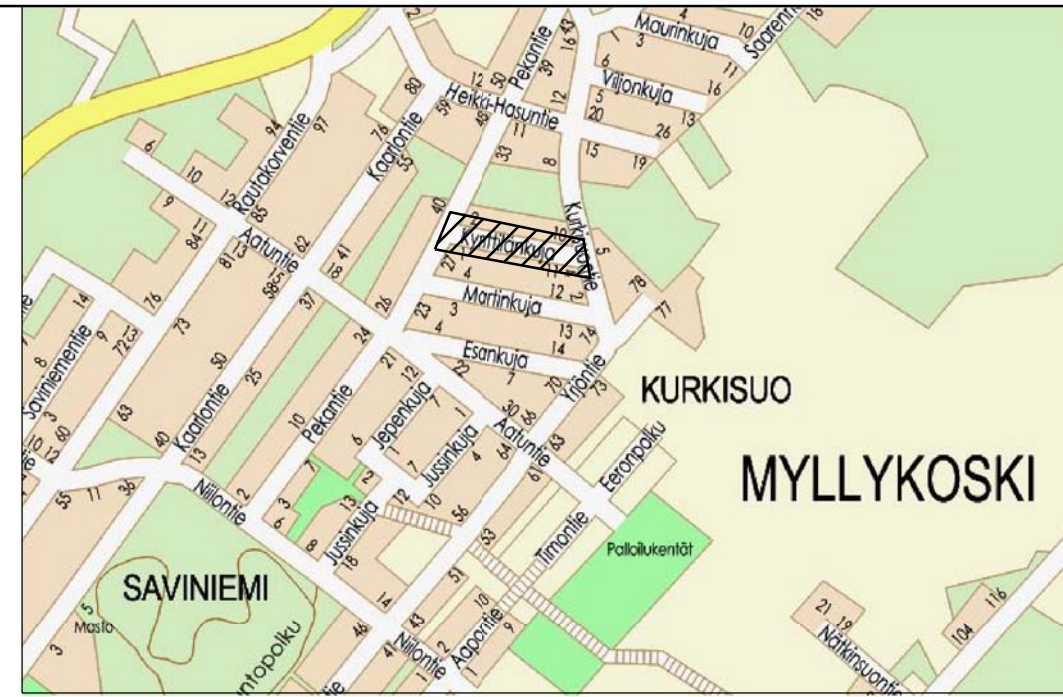
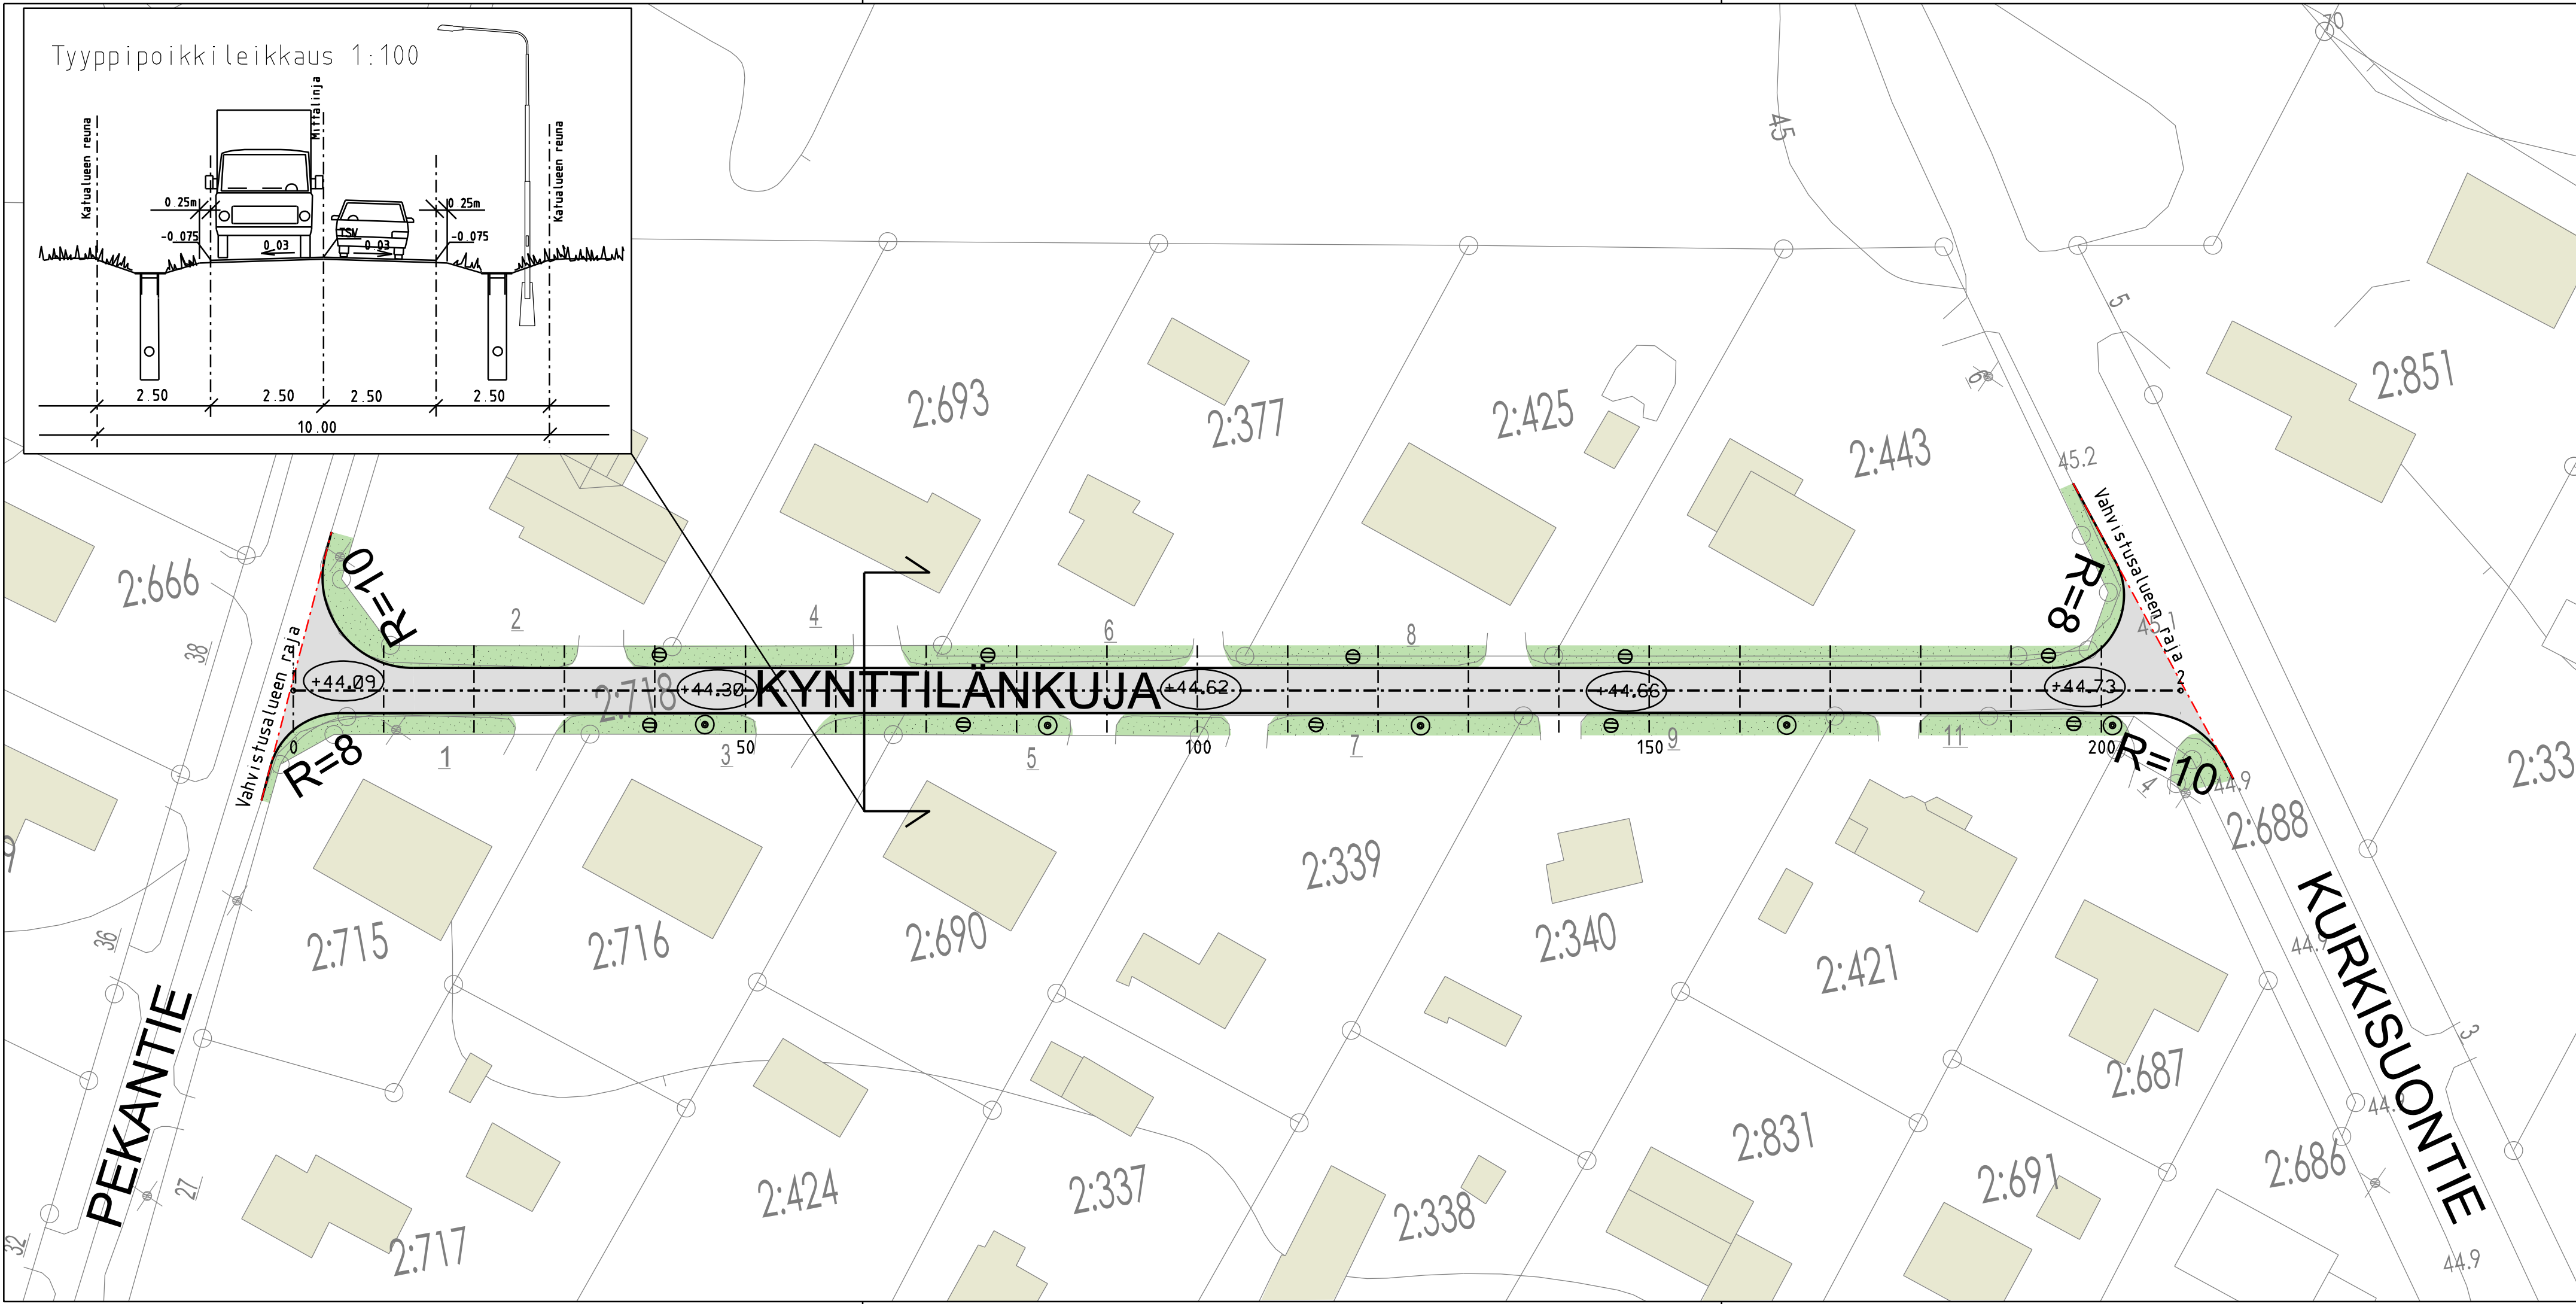


Tyypipoikkileikkaus 1:100

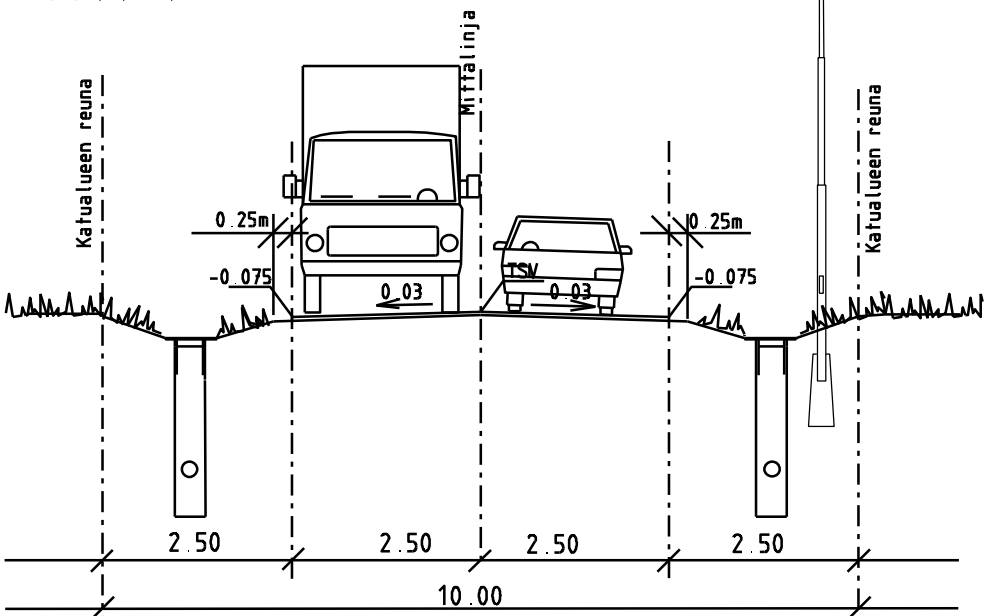

- Rakennukset
- Ajorata, asfalttia
- Liikennevihreä
- Kadun likimääräinen korkeusasema
- Valaisinpylväs
- Sadevesikaivo
- Vahvistusalueen raja

Kynntilänkuja					
Piste	Paalu	E	N	R	
1	0 00	27489265 00	6741146 29		
2	208 78	27489470 15	6741107 54		

LIITTYY PIIR.		MITTAKAAVA	1:500	PIIR. NRO	31 - 56.1
KORVAA					
KORVATTU					
MUUTOS PVM MUUTOS KOUVOLAN KAUPUNKI TEKNIikka- JA YMPÄRISTÖPALVELUT Yhdyskuntatekniikan suunnittelu		MUUTOS Katusuunnitelma Kynntilänkuja Asemapiirustus		TEHNYT TELA HYV. SUUNN. 15.11.2017 Mikko Haapala K.OSA 31 Myllykoski ALUE	